




Planta Piso -1, Escala 1:100

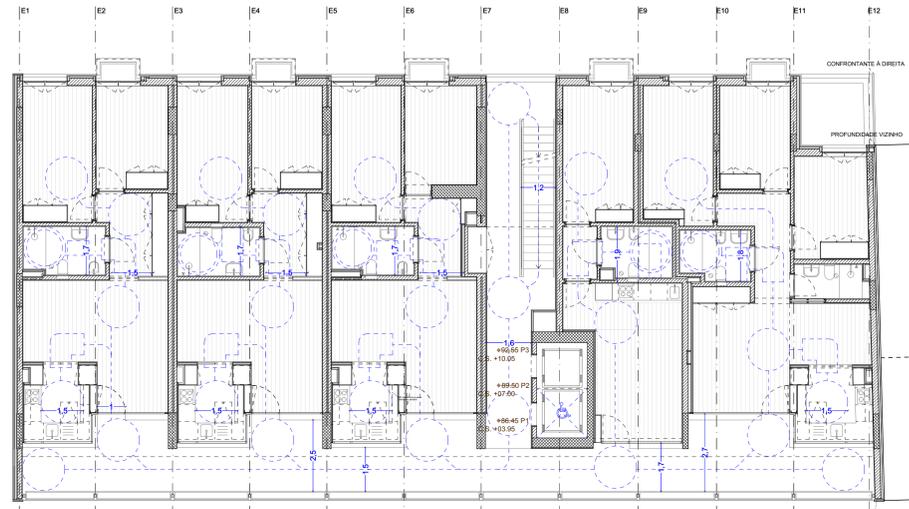


Planta Piso 1,2 e 3 (Piso Tipo), Escala 1:100

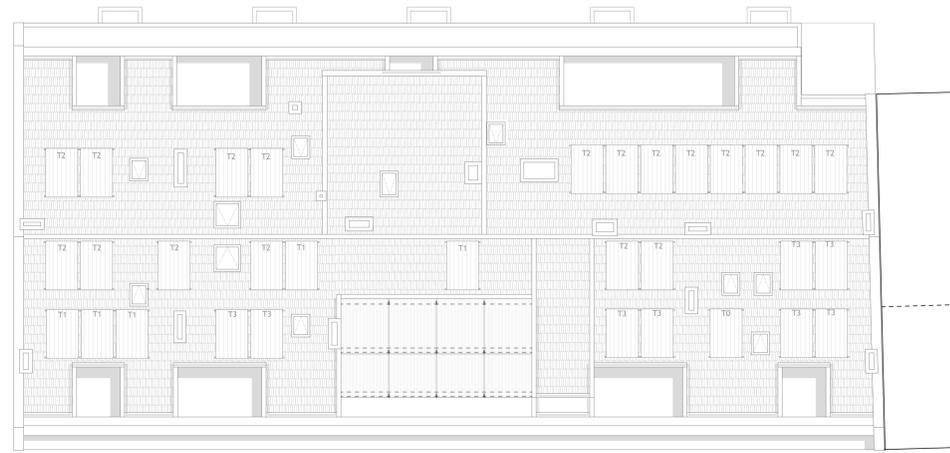


Planta Cobertura, Escala 1:100

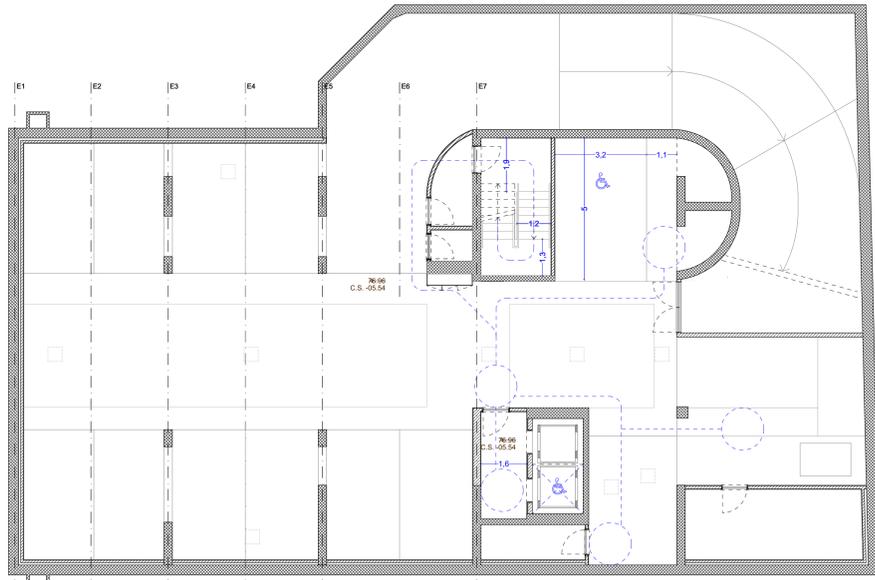

Planta Piso -2, Escala 1:100

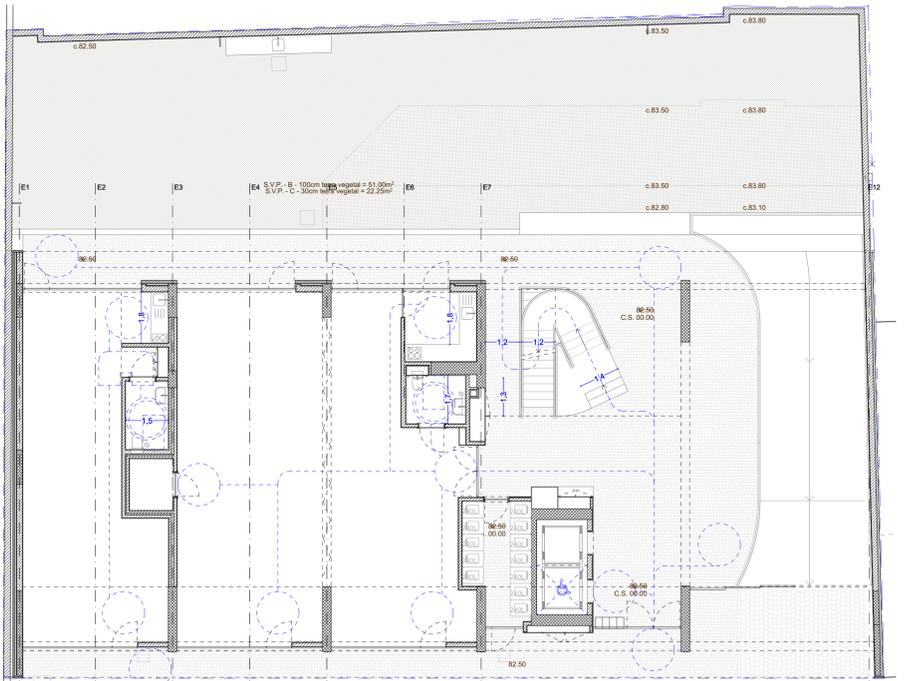

Planta Piso 0, Escala 1:100

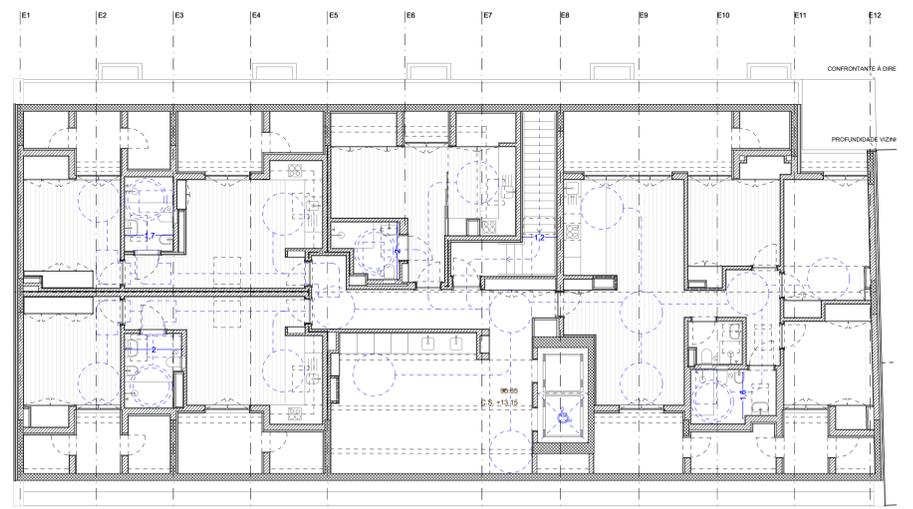

Planta S0, Escala 1:100

ACESSIBILIDADES (conformidade com o D.L. n.º 163 / 2006)

--- Percurso acessível Zona de manobra para rotação de 90° Zona de permanência 1,20 x 0,75m Elevador ou plataforma acessível
○ Área de manobra Rotação 90° $\pm 0,00$ Cotagem percurso acessível 6‰ Inclinação de piso rampa Lugar acessível

TRAMAS DESENHOS GERAIS

Tecto: Bita, Bêta Limpada, Bêta Armado, Bêta Leve, Bêta de Bêta, Bêta Pré-moldado
 Paredes: Tipo Maciço, Tipo Vazado, Isolamento, Impermeabilização, Calçada, Área ajardinada

INFRAESTRUTURAS

Inf. Hidráulicas, Inf. Eléctricas, AVAC, SCI

COTAS | INDICAÇÕES

SP	Superfície Pavimento	ABP	Área Bruta Privativa	ABT	Área Bruta Total	PCL	Pis Direto Livre
0.00	0.00	0.00	0.00	0.00	0.00	0.00	0.00
0.00	0.00	0.00	0.00	0.00	0.00	0.00	0.00

TODAS AS COTAS DEVEM SER LIDAS À COTA E NÃO À ESCALA E VERIFICADAS PELO EMPREENHEIRO. QUALQUER DISCREPÂNCIA EXISTENTE ENTRE AS COTAS DE DIFERENTES PROJECTOS DEVERÁ SER RESOLVIDA REPORTANDO-SE À ANÁLISE GERAL DO PROJECTO APÓS CONSULTA PRÉVIA E ATENDIMENTO PRECISAS DA ARQUITECTURA DE ESTRUTURA.
 AS COTAS RELATIVAS ÀS EXISTÊNCIAS BASEIAM-SE NO LEVANTAMENTO FORNECIDO PELO DONO DE OBRAS. QUALQUER EVENTUAL DISCREPÂNCIA ENTRE ESTAS E AS INDICADAS NO PROJECTO DEVERÁ SER RESOLVIDA APÓS CONSULTA PRÉVIA E ATENDIMENTO PRECISAS DE ARQUITECTURA MEDIANTE APRESENTAÇÃO DOS RESPECTIVOS ELEMENTOS DE PREPARAÇÃO DE OBRAS POR PARTE DO GABINETE.
 QUALQUER DISCREPÂNCIA EXISTENTE ENTRE DIFERENTES ELEMENTOS DESENHADOS OU ESCRITOS DO PROJECTO DEVERÁ SER RESOLVIDA APÓS CONSULTA PRÉVIA E ATENDIMENTO PRECISAS DE ARQUITECTURA MEDIANTE APRESENTAÇÃO DOS RESPECTIVOS ELEMENTOS DE PREPARAÇÃO DE OBRAS POR PARTE DO EMPREENHEIRO.

Revista	Desenho	Data	Desenho	Verifico

Lisboa Ocidental SRU
 Sociedade de Reabilitação Urbana, E.M., S.A.
 Praça do Município 31, 1100-365 Lisboa
HABITAÇÃO
 Cópia de Intervenção: SRU_21161_A05 Cópia de Cotação: 21884CAG

Projeto de um edifício de habitação na Rua António do Couto, Lumiar
 Projectista: Patrícia Rocha Leite, Miguel Trigo Arquitecta: Patrícia Rocha Leite, Miguel Trigo A400

ESPECIALIDADE	Fase	Escala	Data
ARQUITECTURA	PEDIDO INFORMAÇÃO PRÉVIA	1:100, 1:1	Junho 2024

TÍTULO DO DESENHO: PLANO DE ACESSIBILIDADES Número do Desenho: ARQP-PF-02

Técnicos Responsáveis	Colaboradores	Revista	Nome do Fichado
Patrícia Rocha Leite, Miguel Trigo	Diágor Costa	02	02

ESTE DESENHO PROPRIEDADE DA LISBOA OCIDENTAL SRU. NÃO PODE SER REPRODUZIDO TOTALMENTE OU PARCIALMENTE SEM A AUTORIZAÇÃO ESCRITA DA LISBOA OCIDENTAL SRU. A UTILIZAÇÃO DESTE DESENHO PARA OUTROS FINS É PROIBIDA.