



**CONCURSO PÚBLICO PARA ATRIBUIÇÃO DE TALHÕES DE HORTA NOS PARQUES
HORTÍCOLAS MUNICIPAIS DO CASAL VISTOSO, HORTA NOVA E QUINTA DAS FLORES**

A N E X O I


CASAL VISTOSO_PLANTA DOS 4 TALHÕES EM CONCURSO

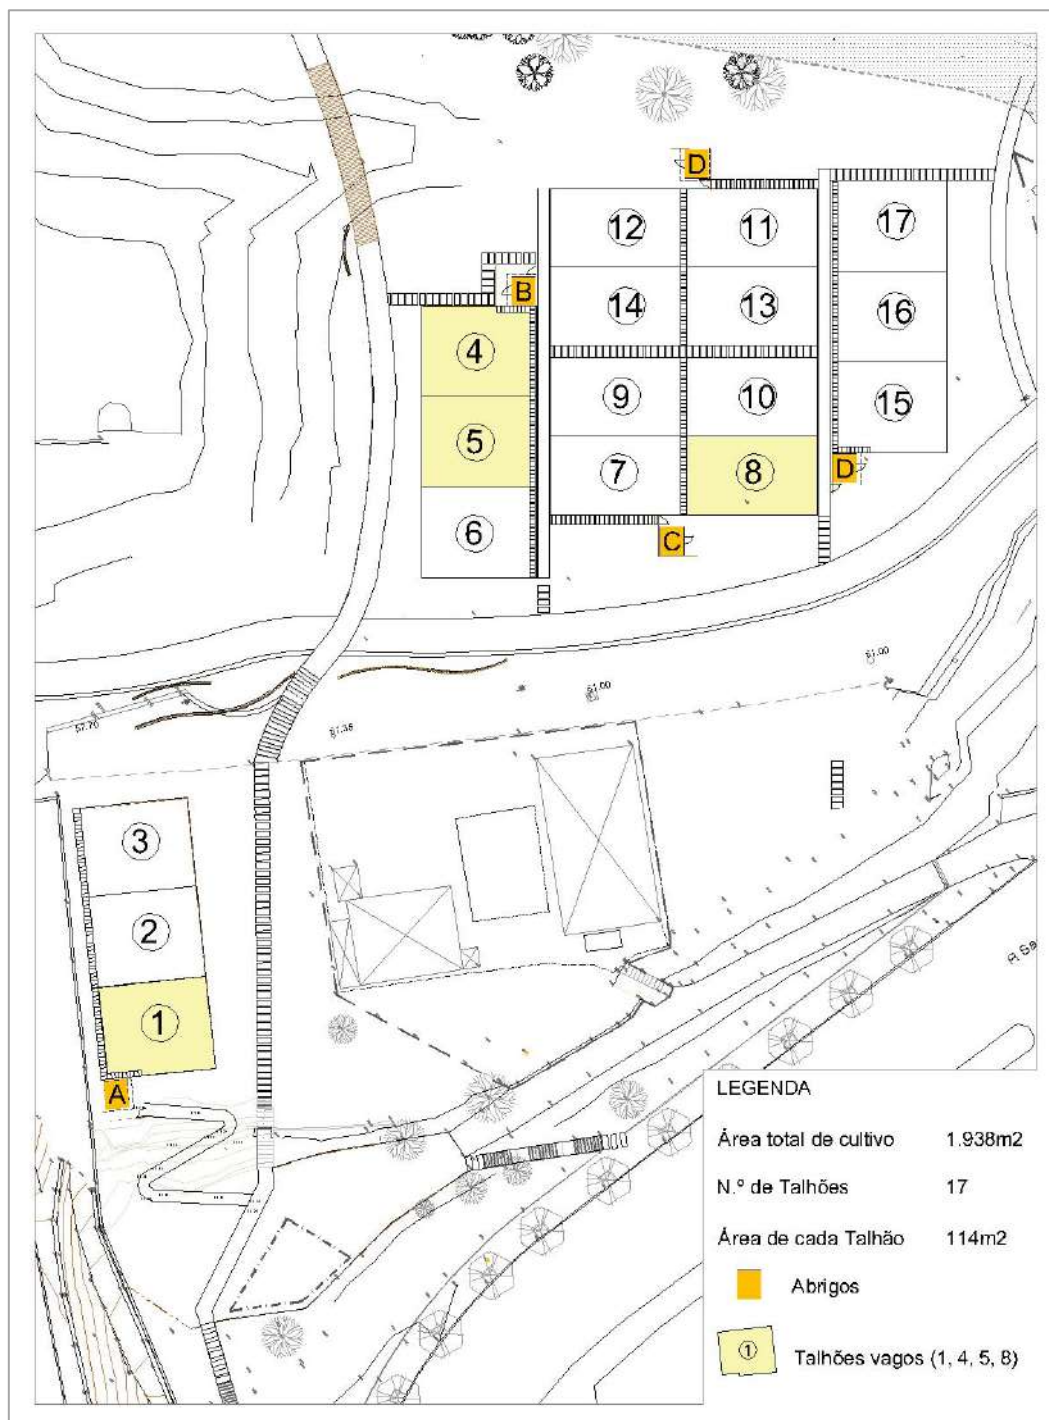

HORTA NOVA_PLANTA DOS 6 TALHÕES EM CONCURSO

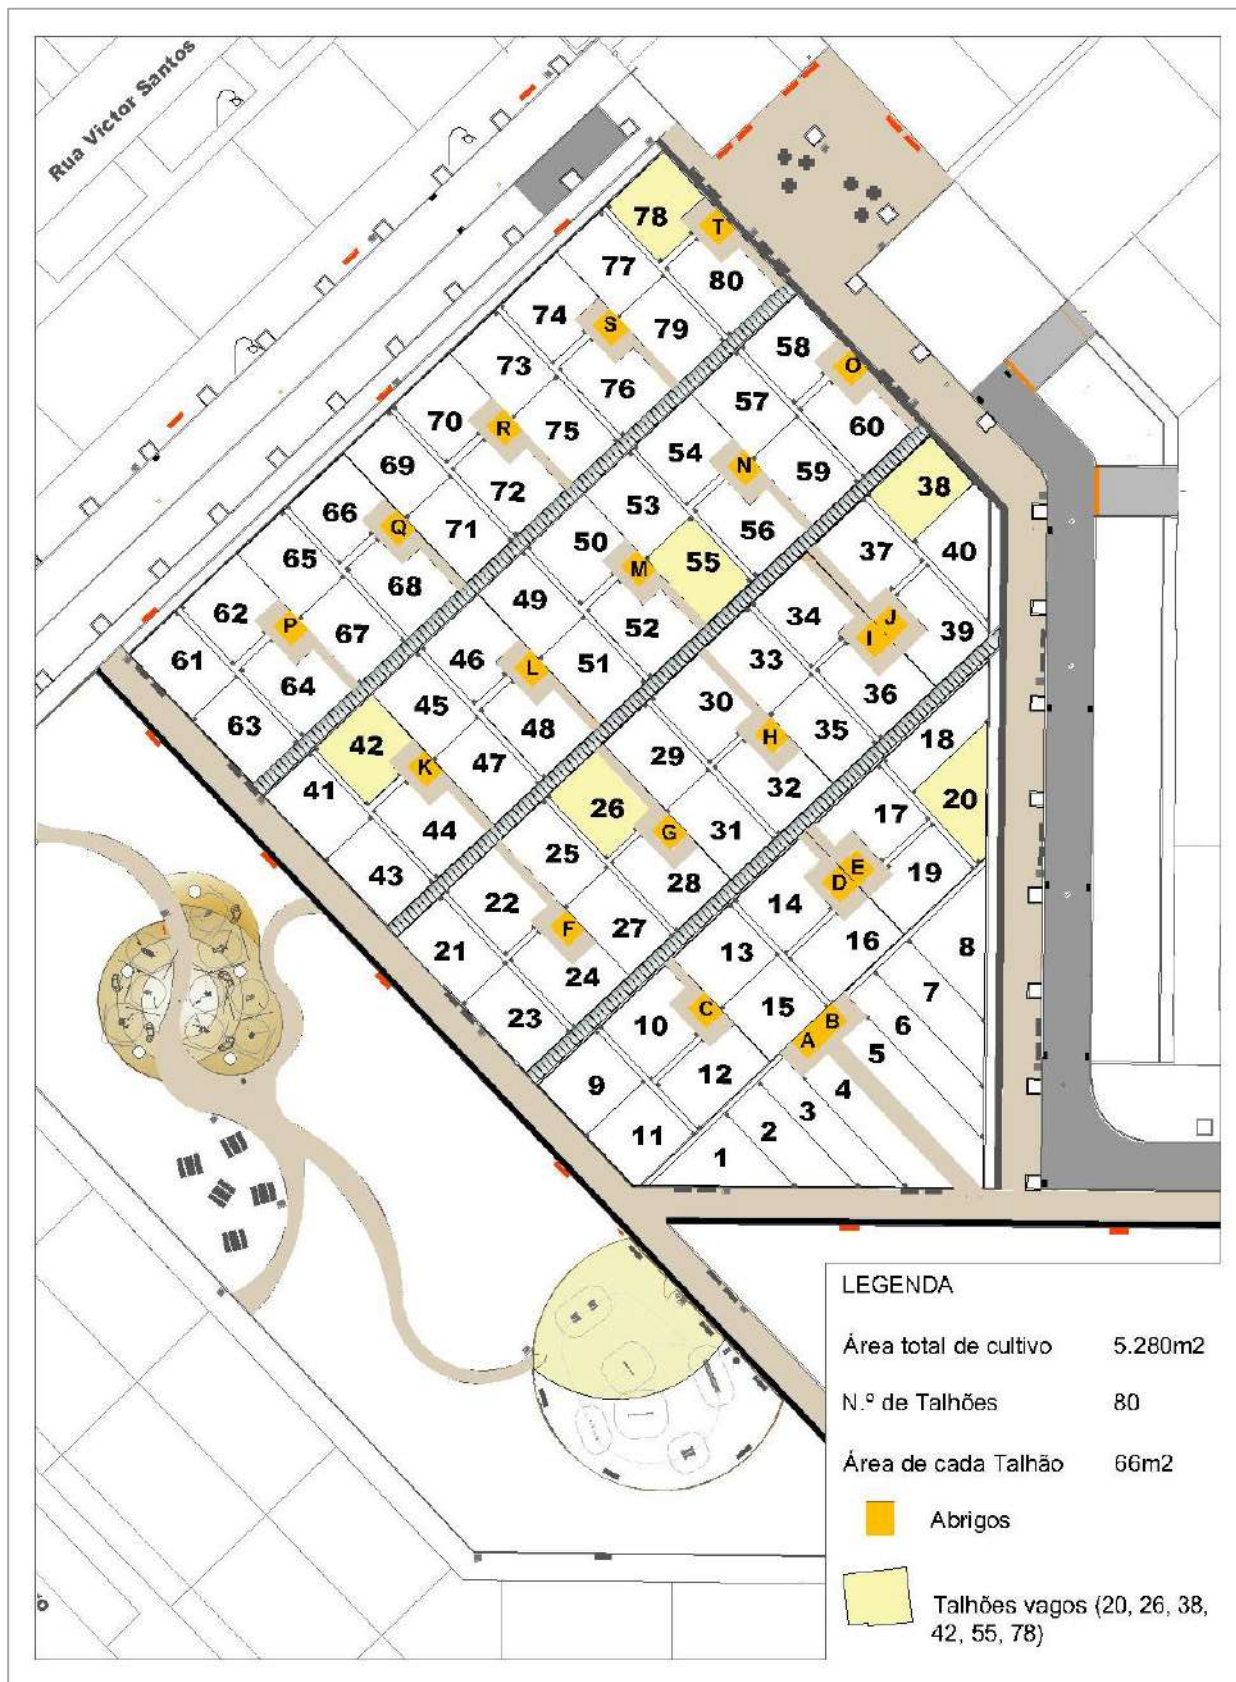

QUINTA DAS FLORES_PLANTA DOS 3 TALHÕES EM CONCURSO

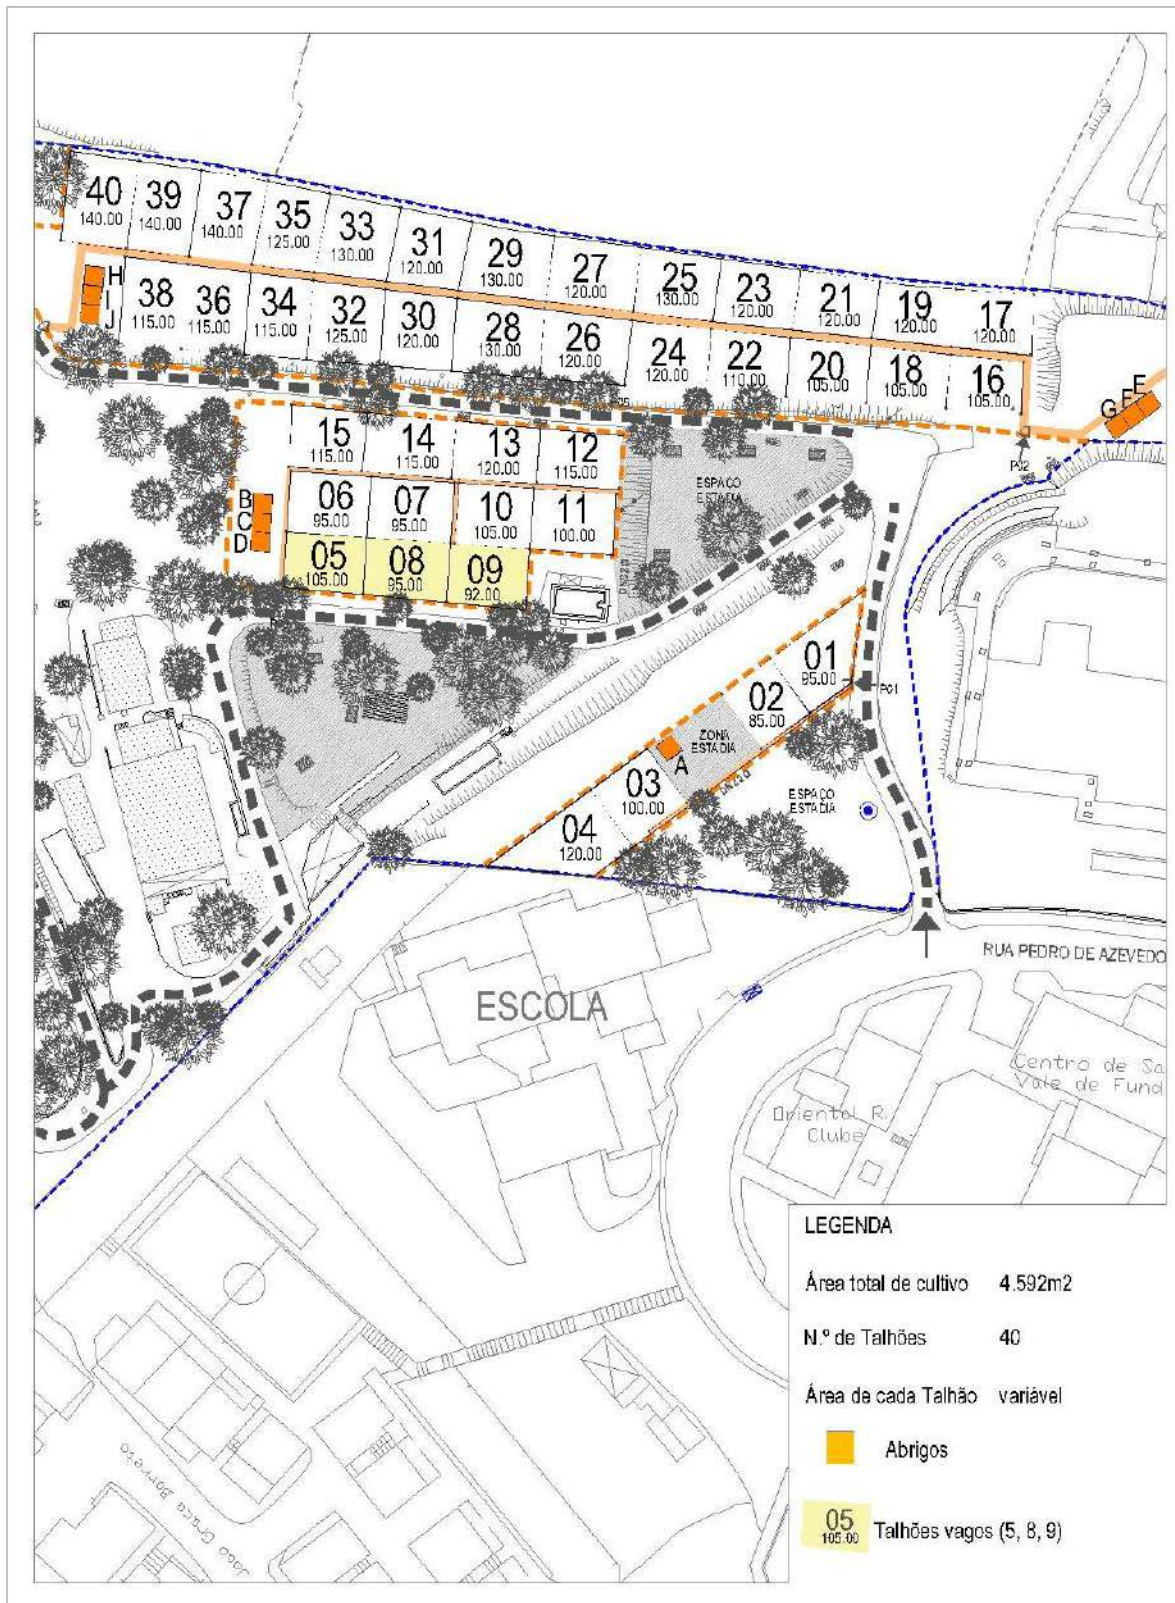

VALE FUNDÃO_PLANTA DOS 3 TALHÕES EM CONCURSO

