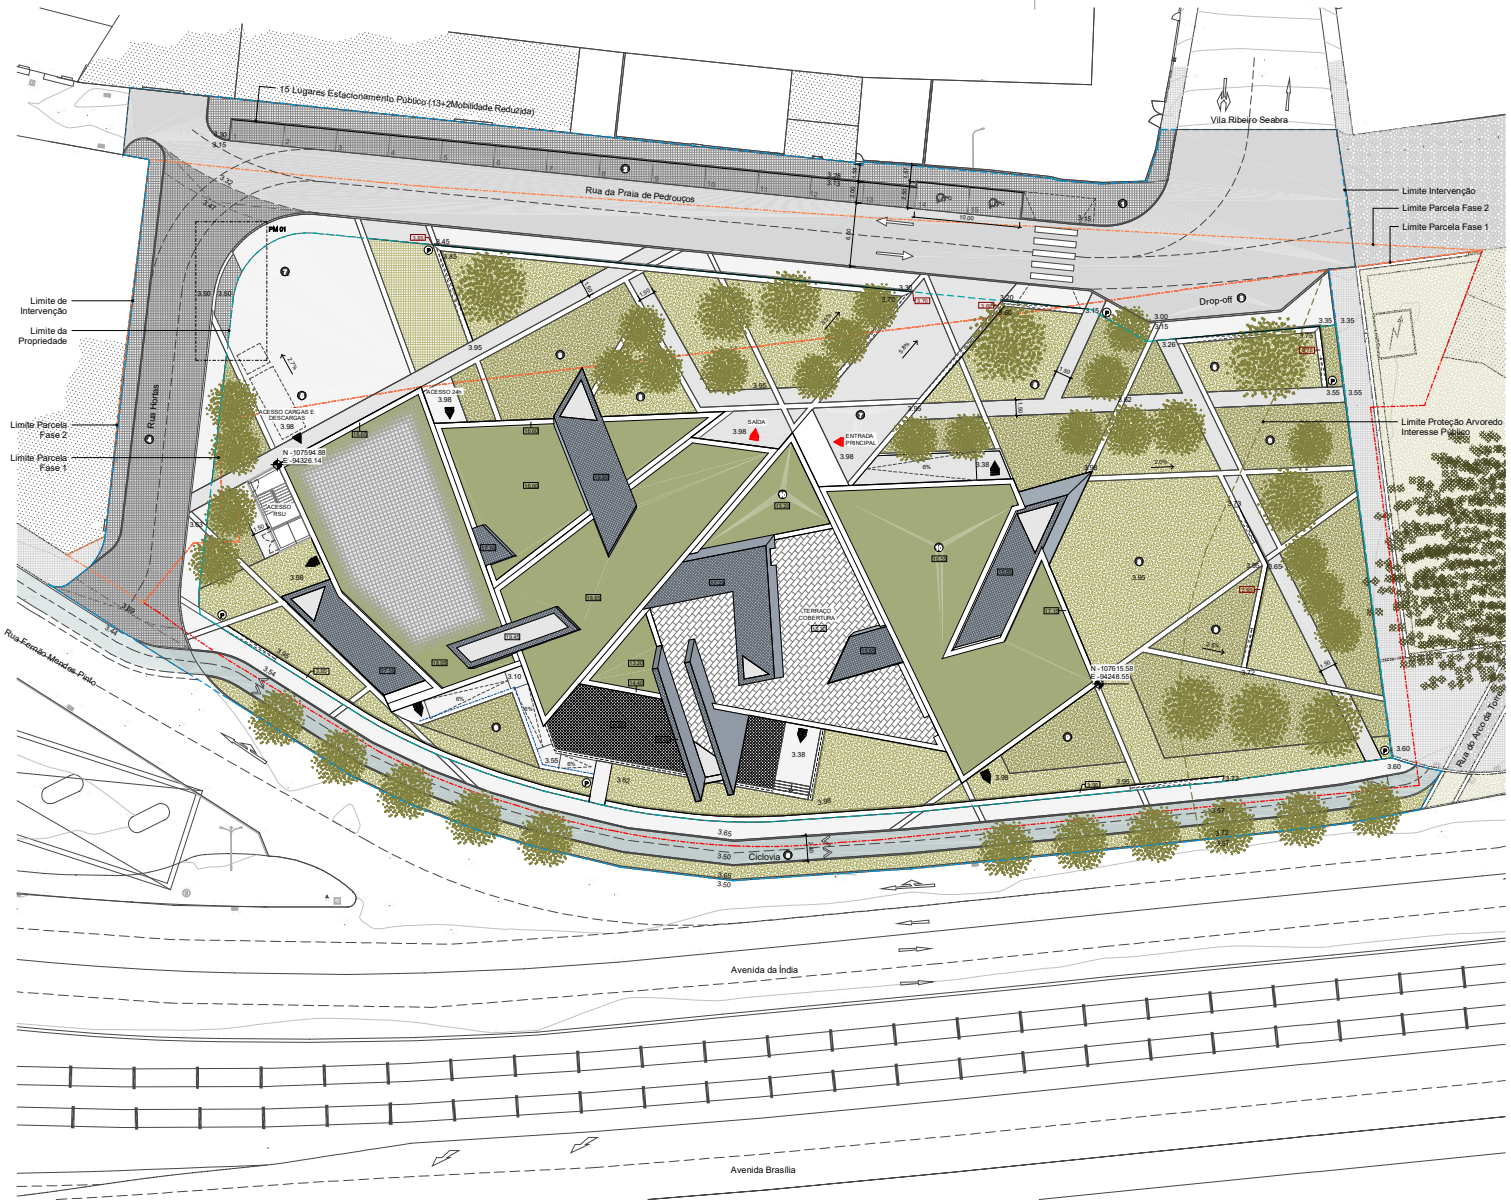

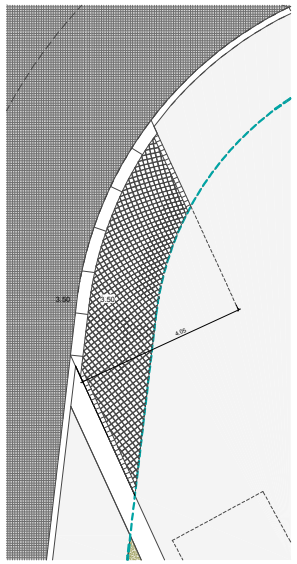

PORMENOR 01 - ENTRADA CARGAS E DESCARGAS
ESCALA 1/20

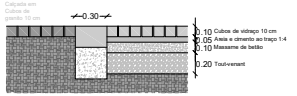

PORMENOR 02 - LANCIL DO PASSEIO - CORTE
ESCALA 1/20

Legenda

LEGENDA GERAL
- Limite de Intervenção
- Limite da Propriedade
- Limite da Parcela Fase 1
- Limite da Parcela Fase 2
- Limite Proteção Arvoredo Interesse Público
- Entrada Principal
- Saída
- Acesso Cargas e Descargas
- Acesso 24h
- Saída de Emergência

ZONAMENTO
- Passeio público
- Estacionamento
- Drop off
- Via partilhada
- Acesso a cargas/descargas
- Ciclovia
- Praça
- Área relvada
- Áreas verdes de enquadramento
- Cobertura verde

ALTIMETRIA
- 0.00 Cotas altimétricas de referência
- 4.50 Cotas altimétricas de topo de muro propostas

PAVIMENTOS E REVESTIMENTOS - 6924m2
- Circ. automóvel em betuminoso
- Ciclovia em betão poroso colorido na cor verde
- Circ. partilhada/estacionamento calçada cubos granito
- Circ. pedonal calçada cubos de calcário vidraço
- Circ. pavimento contínuo impermeável
- Estereotomia em pedra
- Grelhas de arejamento

ESTRUTURA VERDE - 1700m2
- Árvore existente
- Árvores propostas
- Manchas herbáceo-arbustivas
- Áreas relvadas

REVESTIMENTOS MUSEU
- Azulejo cerâmico na cor azul
- Cobertura ajardinada
- Pavimento em pedra
- Grade de piso em aço para ventilação
- Painel solar fotovoltaico
- Lajetas em pedra à cor dos painéis fotovoltaicos

ESTRUTURAS
- Muros
- Escadas
- Rampa

MOBILIÁRIO E EQUIPAMENTOS
- Papeleiras
- Guarda de proteção
- Corrimão

ÁREA DA PARCELA: 4.662,69m2

TIKVA Museu Judaico Lisboa

R04 A	Resposta à Notificação n.RE-SNOT/2023/24497	25/08/2023
R01 A	Resposta à notificação n.RE-SNOT/0923/1219	09/05/2023
R00 A	Projeto de Notificação - Alteração pedido de alvará	16/04/2023
Revisão	Descrição	Data

Arquitectura / Coordenação — Architecture / Coordination

Studio Libeskind SARAIVA+ASSOCIADOS
25 Years. We are just starting.

Proprietário / Promotor — Owner / Promotor
ASSOCIAÇÃO HAGADÁ

Título do Projecto — Project Title
TIKVA MUSEU JUDAICO

Localização — Location
AVENIDA DA ÍNDIA, RUA DAS HORTAS
LISBOA

Disciplina — Discipline
ARQUITETURA

Fase — Stage
LICENCIAMENTO

Título — Drawing Name
PLANTA DE IMPLANTAÇÃO

Colaboração — Team | Código — Code | Data — Date
LS_079_PUB_LISB

Arquivo — Last Change | Data — Date | Escala — Scale
AGOSTO 2023 | Como indicado

Número do Desenho — Drawing number | Revisão Nr. Cód.
A.R.Q.P.A.L_-_0.0.4.0_0.2_A
Disciplina | Tipo | Número | Fase

Autor do Projecto: Miguel Saraiva, arq.to (OA0004)