



# Planta de Localização


Morada do requerimento: Avenida da Índia/Rua das Hortas

Freguesia: Belém

Escala: 1:1 000

Data: 11/04/2024

Número: LXPInt:52827

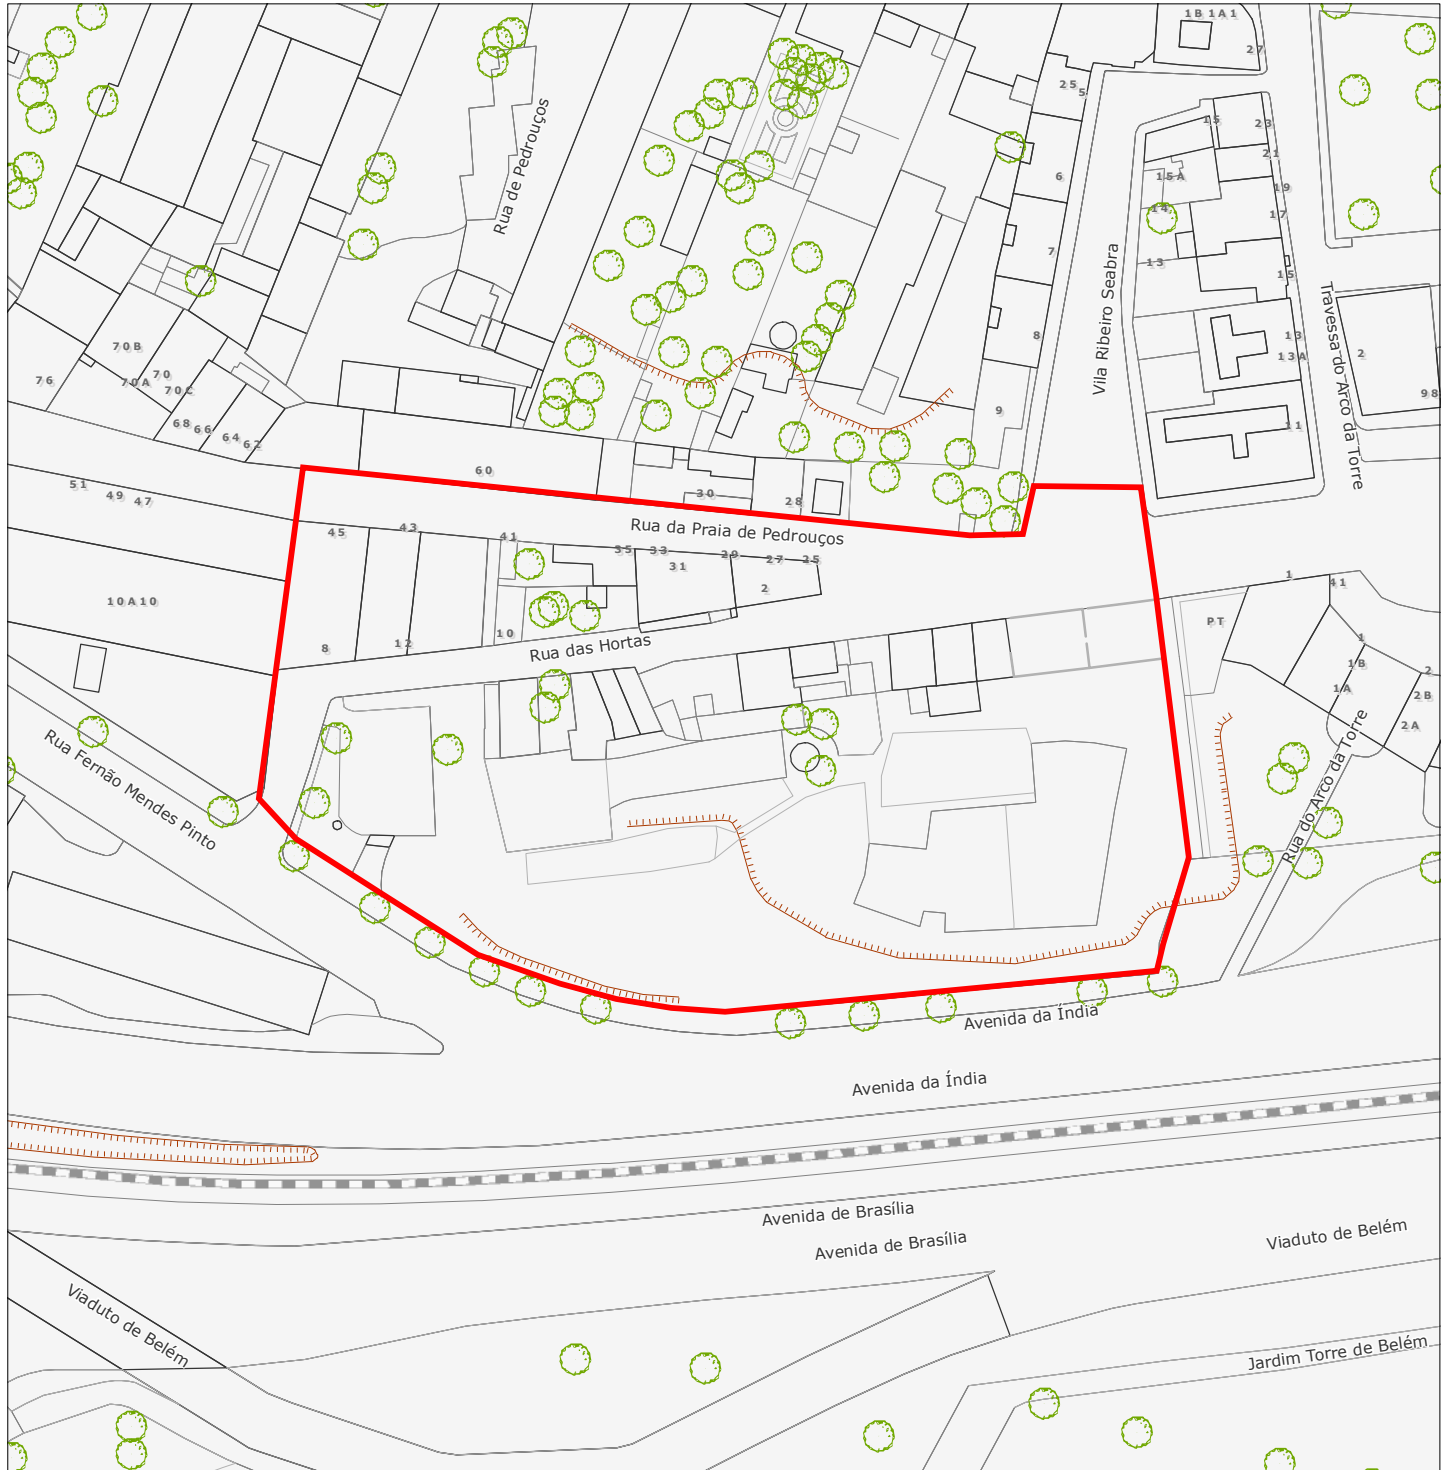

Sistema de Projecção de Coordenadas: ETRS89 PT-TM06 (EPSG: 3763)

\* Validade de um mês a partir da data de emissão