


LEGENDA

	Tílias transplantadas e novas árvores nos passeios		Metro - Elevadores
	Arbustos em canteiro		Metro - Estruturas emergentes à superfície
	Tílias transplantadas para a Alameda		Abrigos - paragem BUS
	Canteiros		Banca - venda de jornais e revistas
	Caldeiras de árvore		Esplanadas
	Áreas verdes existentes		Bancos para estadia e descanso

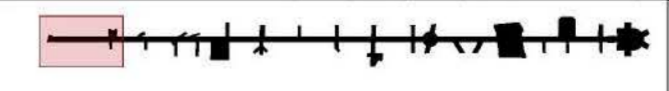

DIREÇÃO MUNICIPAL DE URBANISMO | DEPARTAMENTO DE ESPAÇO PÚBLICO

Projeto Integrado de Requalificação do Espaço Público do Eixo da Almirante Reis

Estudo Prévio Proposta de Intervenção

Localização: Rua da Palma e Avenida Almirante Reis DATA DO DESENHO: Outubro de 2024

Freguesia: Areeiro, Penha de França, Arroios e Santa Maria Maior ESCALA 1:500

Diretor Municipal: PAULO DIÓGO / Diretor de Departamento: SARA COELHO Alteração Nº: / /

Chefe de Divisão: HELENA PALMA / Gestor de Projeto: NOME Código DEP: SGP: 2022 / 139

Coordenador de Projeto: ROSÁRIO SALEMMA - ARQUITETA PAISAGISTA Ficheiro: AAR - Planta Geral - Outubro2024.dwg

Técnico Responsável: Conceição Cardeira, Pedro Sá, Rosário Salemma COPILHA DE INTERFERÊNCIAS PROPOSTAS DE OBRAS, SISTEMA DE REPERIÇÃO

Victor Boavista PT - REQUALIFICAÇÃO URBANA - INTERFERÊNCIAS OBRAS

ESTO DESENHO É PROPRIEDADE DA CÂMARA MUNICIPAL DE LISBOA, E NÃO PODE SER REPRODUZIDO, DIVULGADO OU COPIADO SEM O CONSENTIMENTO DA CÂMARA MUNICIPAL DE LISBOA. É PROIBIDA A REPRODUÇÃO DE QUALQUER PARTE DESTA OBRA SEM O CONSENTIMENTO DA CÂMARA MUNICIPAL DE LISBOA.

0.1