


- LEGENDA**
- Tílias transplantadas e novas árvores nos passeios
 - Arbustos em canteiro
 - Tílias transplantadas para a Alameda
 - Canteiros
 - Caldeiras de árvore
 - Áreas verdes existentes
 - Metro - Elevadores
 - Metro - Estruturas emergentes à superfície
 - Abrigos - paragem BUS
 - Banca - venda de jornais e revistas
 - Esplanadas
 - Bancos para estadia e descanso

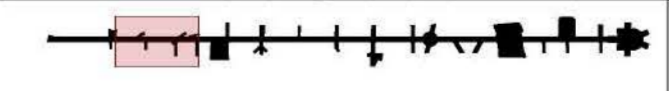

Projeto Integrado de Requalificação do Espaço Público do Eixo da Almirante Reis

Estudo Prévio

Proposta de Intervenção

Localização: Rua da Palmeira e Avenida Almirante Reis
Freguesia: Areeiro, Penha de França, Arroios e Santa Maria Maior

PLANTA GERAL
DATA DO DESENHO: Outubro de 2024
ESCALA 1:500

0.2

Director Municipal: PAULO DIÓGO / Director de Departamento: SARA COOINHO
Chefe de Divisão: HELENA PALMA / Gestor de Projeto: NOME

Alteração Nº: / / Data da Alteração: / /
Código DEP: / / SGP: 2022 / 139

Coordenador de Projeto: ROSÁRIO SALEMA - ARQUITETA PAISAGISTA
Técnico Responsável: Conceição Cardeira, Pedro Sol, Rosário Salema, Vítor Boavista

Coordenadora de Intervenção: Inês Pereira de Castro, Sílvia de Almeida
Este documento é propriedade da Câmara Municipal de Lisboa e não pode ser reproduzido, divulgado ou copiado sem o consentimento expresso da Câmara Municipal de Lisboa.

