


- LEGENDA**
- Tílias transplantadas e novas árvores nos passeios
  - Arbustos em canteiro
  - Tílias transplantadas para a Alameda
  - Canteiros
  - Caldeiras de árvore
  - Áreas verdes existentes
  - Metro - Elevadores
  - Metro - Estruturas emergentes à superfície
  - Abrigos - paragem BUS
  - Banca - venda de jornais e revistas
  - Esplanadas
  - Bancos para estadia e descanso

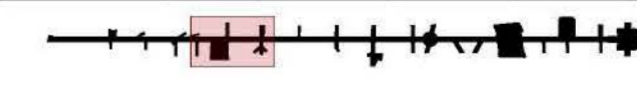

DIREÇÃO MUNICIPAL DE URBANISMO | DEPARTAMENTO DE ESPAÇO PÚBLICO

**Projeto Integrado de Requalificação do Espaço Público do Eixo da Almirante Reis**

Estudo Prévio Proposta de Intervenção

Localização: Rua da Palma e Avenida Almirante Reis **PLANTA GERAL**

Freguesia: Areeiro, Penha de França, Arroios e Santa Maria Maior DATA DO DESENHO: Outubro de 2024

**0.3**

ESCALA 1:500

Alteração Nº: \_\_\_\_\_ Data da Alteração: / /

Código DEP: \_\_\_\_\_ SGP: 2022 / 139

Ficheiro: **AAR - Planta Geral - Outubro2024.dwg**

Coordenador de Projeto: ROSÁRIO SALEMMA - ARQUITETA PAISAGISTA  
Técnico Responsável: CONCEIÇÃO CARDEIRA, PEDRO SÓD, ROSÁRIO SALEMMA  
Vítor Boavista

COORDENADOR DE INTERVENÇÃO: PROPOSTOR DO C.A.U. - SISTEMA DE REFERÊNCIA:  
PT - MANUTENÇÃO E OPERAÇÃO DE ESPAÇO PÚBLICO - REFERÊNCIA: 0001-0001-0001  
ESTE DOCUMENTO É PROPRIEDADE DA CÂMARA MUNICIPAL DE LISBOA. É NÃO PODER SER REPRODUZIDO, DIVULGADO OU COPIADO  
SEM O CONSENTIMENTO DA CÂMARA MUNICIPAL DE LISBOA.