




LEGENDA

- Tílias transplantadas e novas árvores nos passeios
- Arbustos em canteiro
- Tílias transplantadas para a Alameda
- Canteiros
- Caldeiras de árvore
- Áreas verdes existentes
- Metro - Elevadores
- Metro - Estruturas emergentes à superfície
- Abrigos - paragem BUS
- Banca - venda de jornais e revistas
- Esplanadas
- Bancos para estadia e descanso

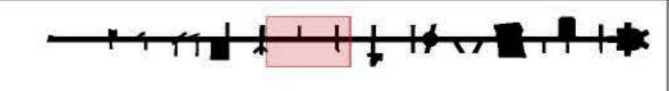

LISBOA
CÂMARA MUNICIPAL
DIREÇÃO MUNICIPAL DE URBANISMO | DEPARTAMENTO DE ESPAÇO PÚBLICO

AR
ALMIRANTE REIS

Projeto Integrado de Requalificação do Espaço Público do Eixo da Almirante Reis

Estudo Prévio

Localização: Rua da Palma e Avenida Almirante Reis
Freguesia: Areeiro, Penha de França, Arroios e Santa Maria Maior

Proposta de Intervenção

PLANTA GERAL

DATA DO DESENHO: Outubro de 2024

ESCALA 1:500

Alteração Nº: / / Data da Alteração: / /

Código DEP: SGP: 2022 / 139

Ficheiro: **AAR - Planta Geral - Outubro2024.dwg**

Coordenador de Projeto: ROSÁRIO SALEMMA - ARQUITETA PAISAGISTA
Técnico Responsável: Conceição Cardeira, Pedro Sol, Rosário Salemas, Vítor Boavista

CARICADURA DE REPRESENTAÇÃO PROJEÇÃO DE CAD. SISTEMA DE REPRESENTAÇÃO: PT. PROJEÇÃO GRÁFICA: TRIMÉTRICA. REFERÊNCIA SISTEMA CAD: ESTE DESENHO É PROPRIEDADE DA CÂMARA MUNICIPAL DE LISBOA E NÃO PODE SER REPRODUZIDO, DIVULGADO OU COPIADO SEM O CONSENTIMENTO DA CÂMARA MUNICIPAL DE LISBOA. RESERVAMOS TODOS OS DIREITOS PARA A SUA UTILIZAÇÃO EM VÍDEO, ÁUDIO E NÍVEL DE SOM.