


- LEGENDA**
- Tílias transplantadas e novas árvores nos passeios
 - Arbustos em canteiro
 - Tílias transplantadas para a Alameda
 - Canteiros
 - Caldeiras de árvore
 - Áreas verdes existentes
 - Metro - Elevadores
 - Metro - Estruturas emergentes à superfície
 - Abrigos - paragem BUS
 - Banca - venda de jornais e revistas
 - Esplanadas
 - Bancos para estadia e descanso

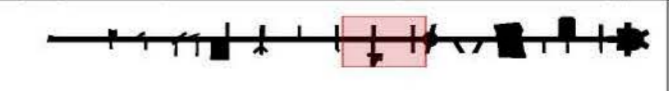

DIREÇÃO MUNICIPAL DE URBANISMO | DEPARTAMENTO DE ESPAÇO PÚBLICO

Projeto Integrado de Requalificação do Espaço Público do Eixo da Almira Reis

Estudo Prévio Proposta de Intervenção

Localização: Rua da Palma e Avenida Almira Reis **PLANTA GERAL**

Freguesia: Areeiro, Penha de França, Arroios e Santa Maria Maior DATA DO DESENHO: Outubro de 2024

0.5

ESCALA 1:500

Alteração Nº: _____ Data da Alteração: / /

Código DEP: _____ SGP: 2022 / 139

Director Municipal: PAULO DIÓGO / Director de Departamento: SARA COOINHO

Chefe de Divisão: HELENA PALMA / Gestor de Projeto: NOME

Coordenador de Projeto: ROSÁRIO SALEMA - ARQUITETA PAISAGISTA

Técnico Responsável: Conceição Cardeira, Pedro Sol, Rosário Salema

Vicior Boavista

CARTOGRAFIA DE REFEIÇÃO PROPOSTA POR C.A. SISTEMA DE REFEIÇÃO. PT - REFEIÇÃO MUNICIPAL. INTERVENÇÃO SISTEMA DE REFEIÇÃO. ESTE DESENHO É PROPRIEDADE DA CÂMARA MUNICIPAL DE LISBOA E NÃO PODE SER REPRODUZIDO, DIVULGADO OU COPIADO SEM O CONSENTIMENTO DA CÂMARA MUNICIPAL DE LISBOA. O USO DE ESTE DESENHO PARA QUALQUER OUTRO FIM É PROIBIDO. REPRODUÇÃO TOTAL DO DESENHO PARA UTILIZAÇÃO EM OUTRO PROJETO É PROIBIDA.