


ZONA 5 ZONA 6

ZONA 6 ZONA 7

ZONA 5 ZONA 6

ZONA 6 ZONA 7

- LEGENDA**
- Tílias transplantadas e novas árvores nos passeios
 - Arbustos em canteiro
 - Tílias transplantadas para a Alameda
 - Canteiros
 - Caldeiras de árvore
 - Áreas verdes existentes
 - Metro - Elevadores
 - Metro - Estruturas emergentes à superfície
 - Abrigos - paragem BUS
 - Banca - venda de jornais e revistas
 - Esplanadas
 - Bancos para estadia e descanso

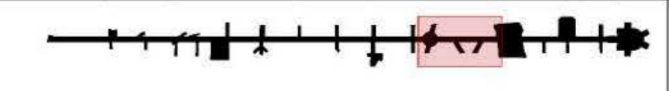

DIREÇÃO MUNICIPAL DE URBANISMO | DEPARTAMENTO DE ESPAÇO PÚBLICO

Projeto Integrado de Requalificação do Espaço Público do Eixo da Almirante Reis

Estudo Prévio Proposta de Intervenção

Localização: Rua da Palma e Avenida Almirante Reis **PLANTA GERAL**

Freguesia: Areeiro, Penha de França, Arroios e Santa Maria Maior DATA DO DESENHO: Outubro de 2024

0.6

Alteração Nº: / / ESCALA 1:500

Código DEP: / / SGP: 2022 / 139

Director Municipal: PAULO DIÓGO / Director de Departamento: SARA COELHO
 Chefe de Divisão: HELENA PALMA / Gestor de Projeto: NOME

Coordenador de Projeto: ROSÁRIO SALEMMA - ARQUITETA PAISAGISTA
 Técnico Responsável: Conceição Cardeira, Pedro Sol, Rosário Salema
 Vítor Boavista

C:\PROJETO DE REQUALIFICAÇÃO DO ESPAÇO PÚBLICO DO EIXO DA ALMIRANTE REIS\...
 ATUALIZAÇÃO DO PLANO DE REQUALIFICAÇÃO DO ESPAÇO PÚBLICO DO EIXO DA ALMIRANTE REIS
 DE 2022 DO MUNICÍPIO DE LISBOA, E NÃO PODER SER REPRODUZIDO, DIVULGADO OU COPIADO
 SEM A AUTORIZAÇÃO PRÉVIA DA CÂMARA MUNICIPAL DE LISBOA.