


**LEGENDA**

	Tílias transplantadas e novas árvores nos passeios		Metro - Elevadores
	Arbustos em canteiro		Metro - Estruturas emergentes à superfície
	Tílias transplantadas para a Alameda		Abrigos - paragem BUS
	Canteiros		Banca - venda de jornais e revistas
	Caldeiras de árvore		Esplanadas
	Áreas verdes existentes		Bancos para estadia e descanso

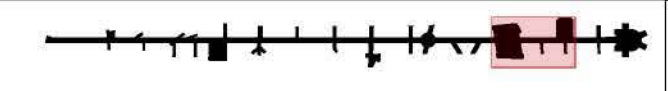

DIREÇÃO MUNICIPAL DE URBANISMO | DEPARTAMENTO DE ESPAÇO PÚBLICO

**Projeto Integrado de Requalificação do Espaço Público do Eixo da Almirante Reis**

Estudo Prévio Proposta de Intervenção

Localização: Rua da Palma e Avenida Almirante Reis **PLANTA GERAL**

Freguesia: Areeiro, Penha de França, Arroios e Santa Maria Maior DATA DO DESENHO: Outubro de 2024

ESCALA 1:500

Alteração Nº: Data da Alteração: / /

Código DEP: SEF: 2022 / 139

Ficheiro: **AAR - Planta Geral - Outubro2024.dwg**

Coordenador de Projeto: ROSÁRIO SALEM - ARQUITETA PAISAGISTA  
 Técnico Responsável: Conceição Cardenas, Pedro Sol, Rosário Salema  
 Vítor, Beatriz

