


- LEGENDA**
- Tílias transplantadas e novas árvores nos passeios
 - Arbustos em canteiro
 - Tílias transplantadas para a Alameda
 - Canteiros
 - Caldeiras de árvore
 - Áreas verdes existentes
 - Metro - Elevadores
 - Metro - Estruturas emergentes à superfície
 - Abrigos - paragem BUS
 - Banca - venda de jornais e revistas
 - Esplanadas
 - Bancos para estadia e descanso

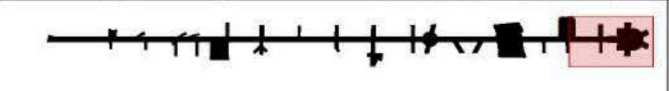

DIREÇÃO MUNICIPAL DE URBANISMO | DEPARTAMENTO DE ESPAÇO PÚBLICO

Projeto Integrado de Requalificação do Espaço Público do Eixo da Almirante Reis

Estudo Prévio Proposta de Intervenção

Localização: Rua da Palma e Avenida Almirante Reis **PLANTA GERAL**

Freguesia: Areeiro, Penha de França, Arroios e Santa Maria Maior DATA DO DESENHO: Outubro de 2024

0.8

ESCALA 1:500

Diretor Municipal: PAULO DIÓGO / Diretor de Departamento: SARA COELHO
 Chefe de Divisão: HELENA PALMA / Gestor de Projeto: NOME

Alteração Nº: _____ Data da Alteração: / /
 Código DEP: _____ SGP: 2022 / 139

Ficheiro: **AAR - Planta Geral - Outubro2024.dwg**

Coordenador de Projeto: ROSÁRIO SALEMMA - ARQUITETA PAISAGISTA
 Técnico Responsável: Conceição Carreira, Pedro Sol, Rosário Salema
 Vítor Boavista

CANTONAMENTOS DE VEICULOS PROPRIEDADE DA CML, SISTEMA DE REFERENCIAÇÃO DE VEICULOS E IDENTIFICAÇÃO DE VEICULOS, REFERENCIO DE VEICULOS
 ESTE DESENHO É PROPRIEDADE DA CÂMARA MUNICIPAL DE LISBOA E NÃO PODE SER REPRODUZIDO, DIVULGADO OU COPIADO
 SEM O CONSENTIMENTO DA CÂMARA MUNICIPAL DE LISBOA