Vista da praça de água

Vista do jardim da Torre de Pelo para o Jardim da Mouraria

planta geral 1.500

corte longitudinal A 1.500

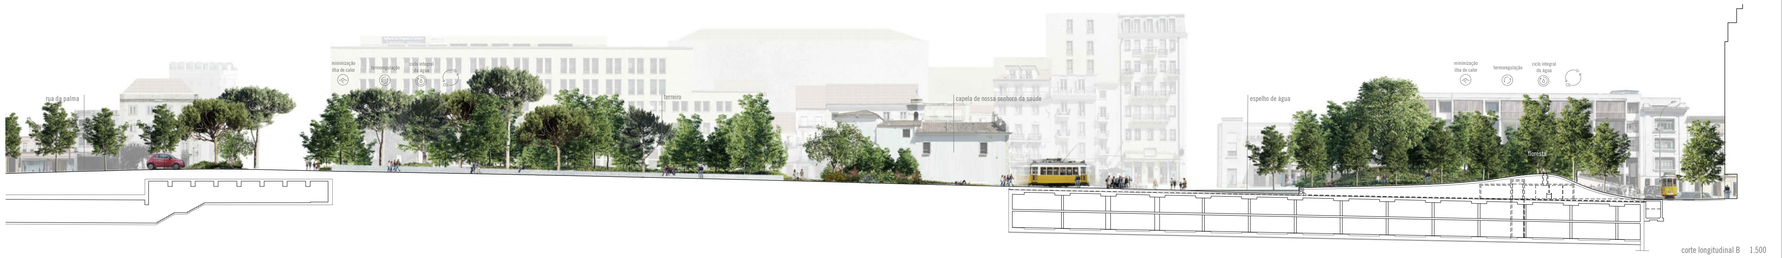

corte longitudinal B 1.500

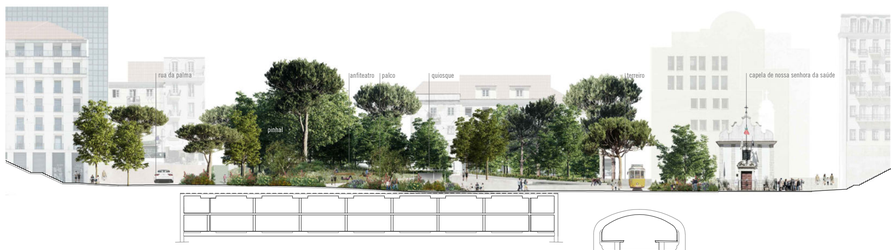

corte transversal C 1.500

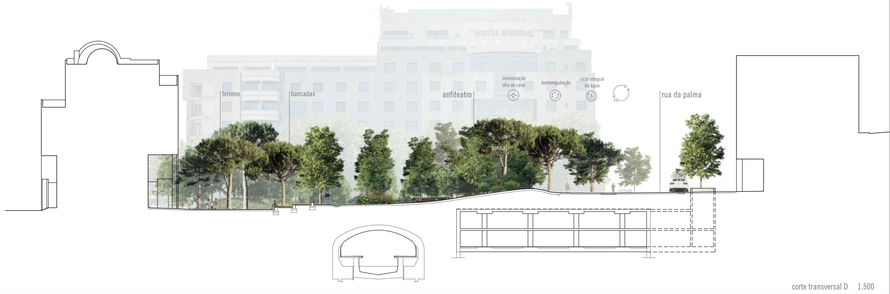

corte transversal D 1.500