


ECÓTONO

Um ecótono é uma zona de transição entre dois biomas, com características comuns. É um local onde comunidades se encontram, num espaço de grande diversidade e variedade de organismos. No contexto urbano, o ecótono é onde diferentes pessoas e culturas se encontram, aumentando a diversidade e retraçando relações interpessoais entre membros de várias comunidades.

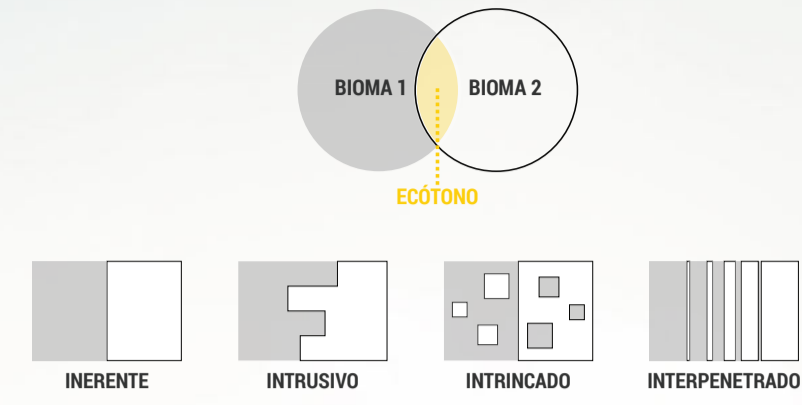


PRAÇA MARTIM MONIZ

A proposta para o Martim Moniz, pretender dar resposta contemporânea na revitalização de uma zona central de Lisboa, tendo como base as premissas programáticas do concurso, e assente em princípios ecológicos e ambientais, com o objetivo principal de criar um espaço público inclusivo, diversificado e sustentável, que celebre a natureza e as diferentes culturas presentes na cidade.


Transformar uma praça convencional, com forte domínio da zona pavimentada, num jardim inspirado no conceito de ecótono é uma proposta excitante e desafiadora. Os jardins são expressões da relação entre o ser humano e a natureza, e suas formas e significados podem variar amplamente dependendo das tradições culturais, crenças e valores, pelo que a proposta apresentada é o resultado de uma reflexão sobre a história, desenho e elementos que caracterizam um jardim, do ponto de vista de várias culturas.

Na transformação urbana, está também assente uma estratégia para a mobilidade futura, para a estrutura verde, e para a drenagem das águas pluviais, assente em soluções baseadas na natureza.

Ao transformar do ponto de vista urbano, ambiental e social, o Martim Moniz será um tecido vivo e vibrante na cidade.

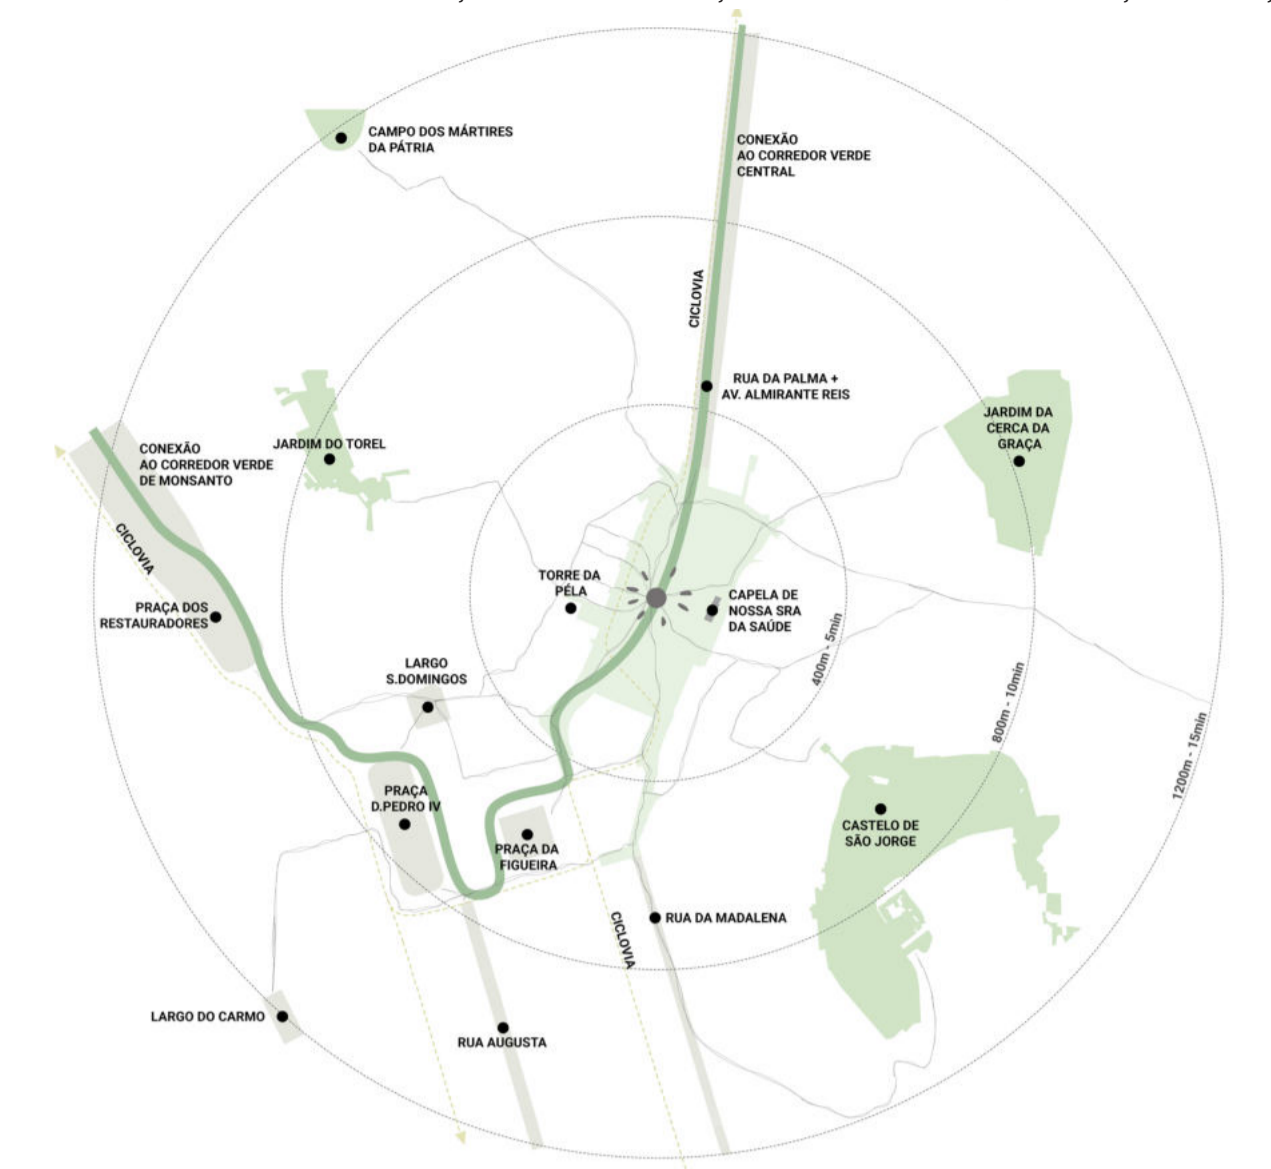

CONTEXTO GERAL (SEM ESCALA)

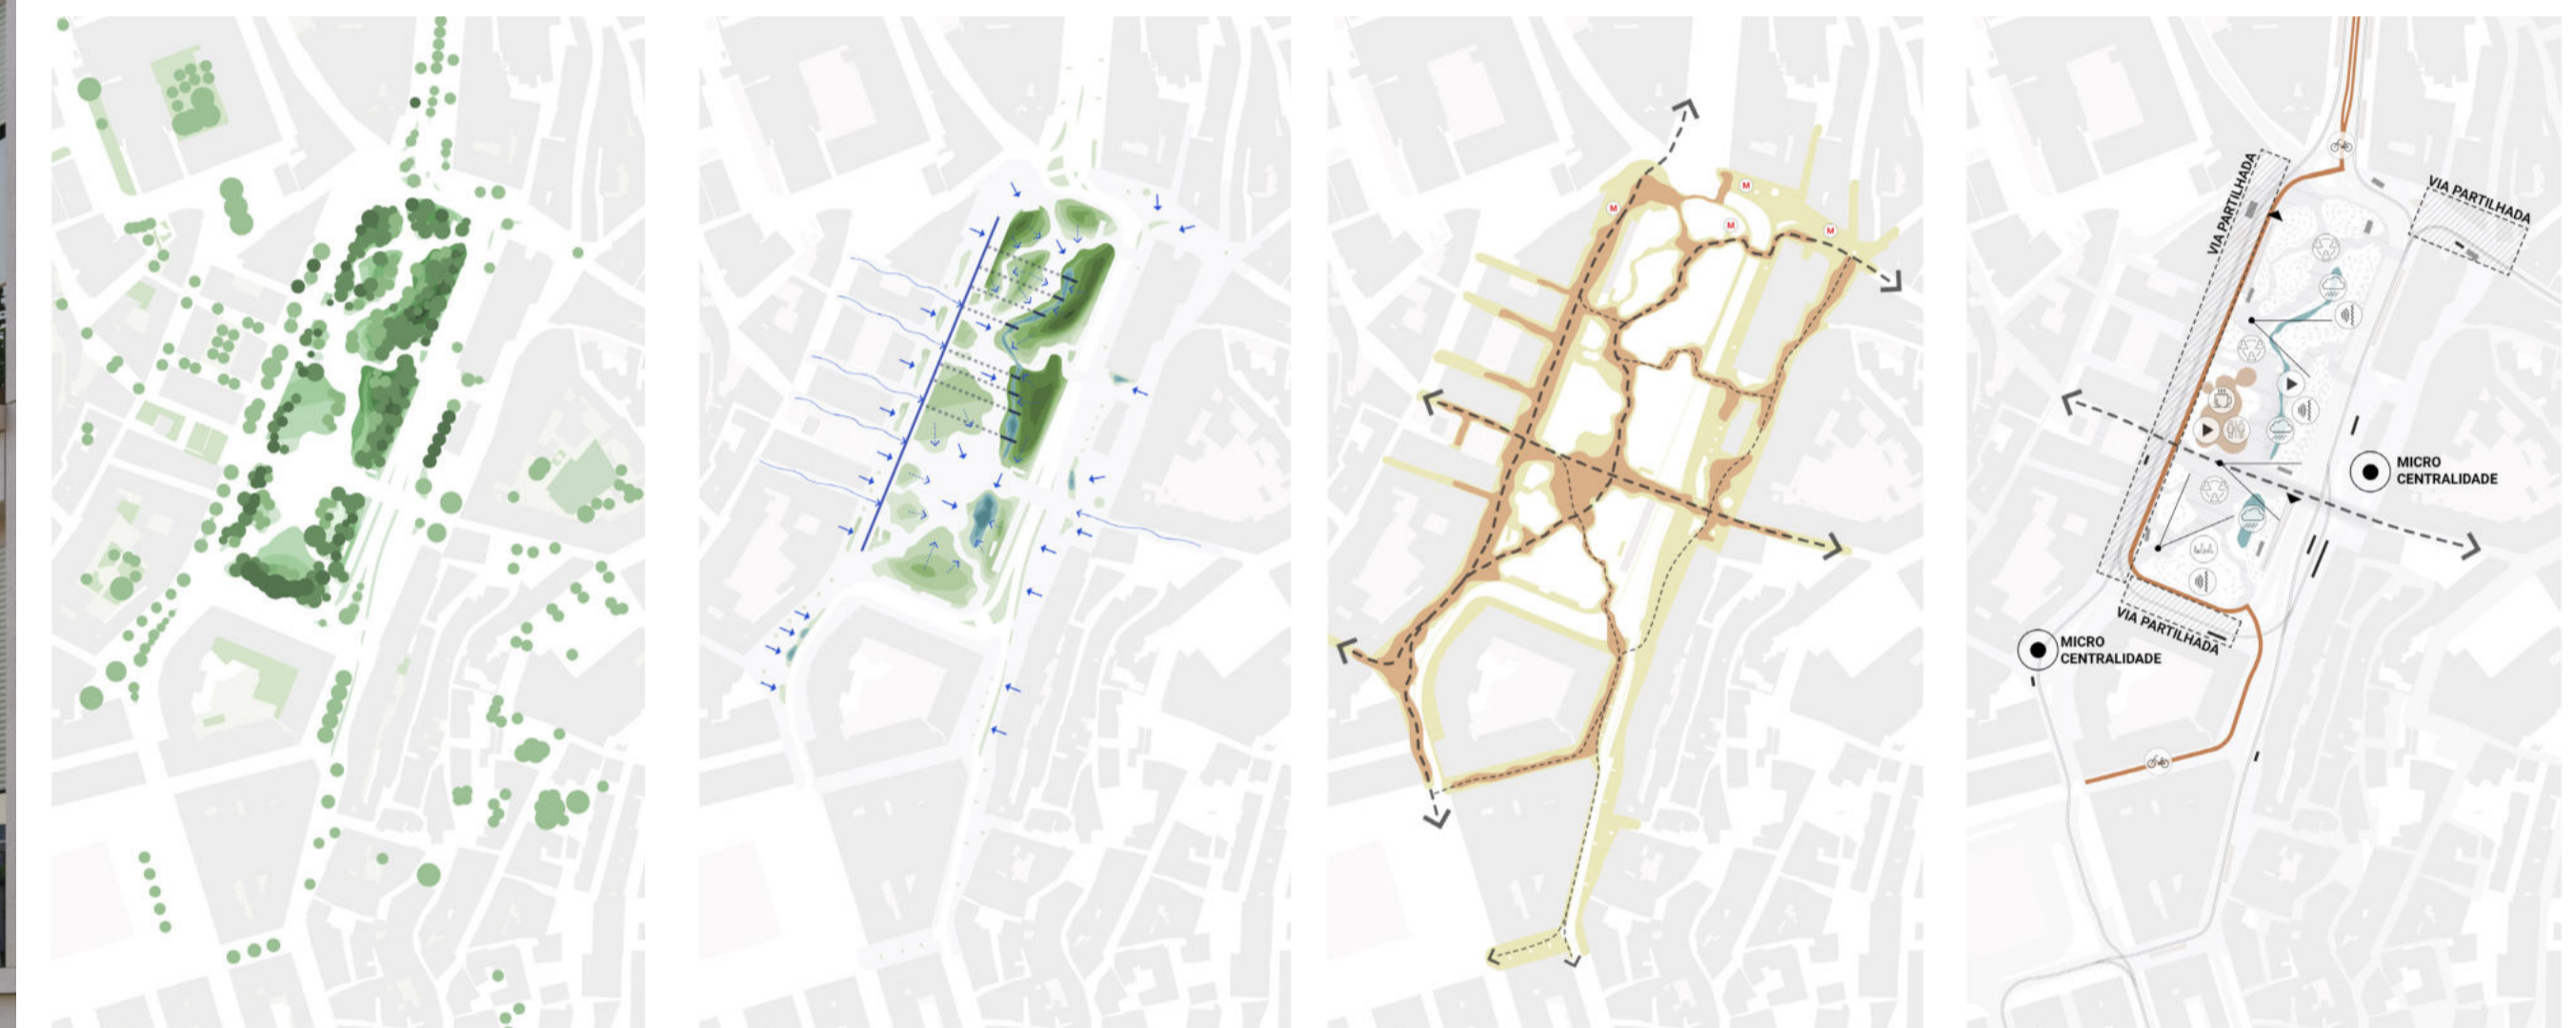

ESTRUTURA VERDE MAXIMAR VEGETAÇÃO DRENAGEM ECOLÓGICA INFILTRAÇÃO E REUTILIZAÇÃO DA ÁGUA MOBILIDADE PEDONAL E FLUXOS PROGRAMA DE INTERVENÇÃO



PLANO GERAL 1:2000

