

# PLATEIA VERDE um jardim do mundo



## DOS SETE CANTOS DO MUNDO

Propõe-se enaltecer a riqueza multicultural da praça através de landmarks naturais mais precisamente com o posicionamento de sete árvores em pontos chave da praça. São árvores que chegaram à muito desde outras partes do mundo e que são já parte da identidade da cidade. Os moradores poderiam inclusive participar da escolha destas.



## ILUMINAÇÃO

Destacamos o gesto de luz que acompanha todos os talhões, na parte inferior do banco ou muro de contenção, com projecção para o chão, ajudando a desenhar o espaço também à noite.

Propõe-se também iluminação superior ao longo de todos os espaços de circulação e estadia, segundo as indicações europeias para segurança, acessibilidade e inclusão de todos os grupos da cidadania. A iluminação do espaço público é particularmente importante para garantir o acesso e a inclusão de todos e todas.

## UMA PRAÇA JARDIM

O desejo de um tecido urbano com pequenos pulmões verdes formaliza-se através da conjugação de talhões verdes com uma canópi de árvores.

TALHOES \_ Com altura variável albergam conjuntos de flora autóctone ou adaptada edafocliaticamente de espécies *prostratus* ou *nana* de forma a não ser nunca obstáculo aos eixos visuais.



## DRENAGEM e ESTRUCTURA

A proposta visa uma solução global de drenagem que beneficie com a intervenção, aumentando as áreas de recolha de água e os pontos de recolha para fazer frente às crescentes situações de regime torrencial. Sempre considerando as limitações das infraestruturas existentes que, por exemplo, impedem uma renaturalização e absorção por permeabilidade directa. Para possibilitar a construção de talhões e plantação de árvores propõe-se um acondicionamento do local "jogando" com os pilares do parking para um sistema de redistribuição de pesos.

DETALHES ESQUEMÁTICOS TIPO 1/50

## LEGENDA

### TRANSPORTE

Vias de: veículos privados  
Autocarros - Eléctricos - Taxis

Ciclovia- duplo sentido

Percurso misto peatonal / ciclovia

### DRENAGEM

Principais direcções de drenagem de águas superficiais


Sistema linear de recolha de águas

Superfícies permeáveis

### ILUMINAÇÃO

Sistema de iluminação vertical - Iluminação pública


Sistema de iluminação linear integrado nos bancos

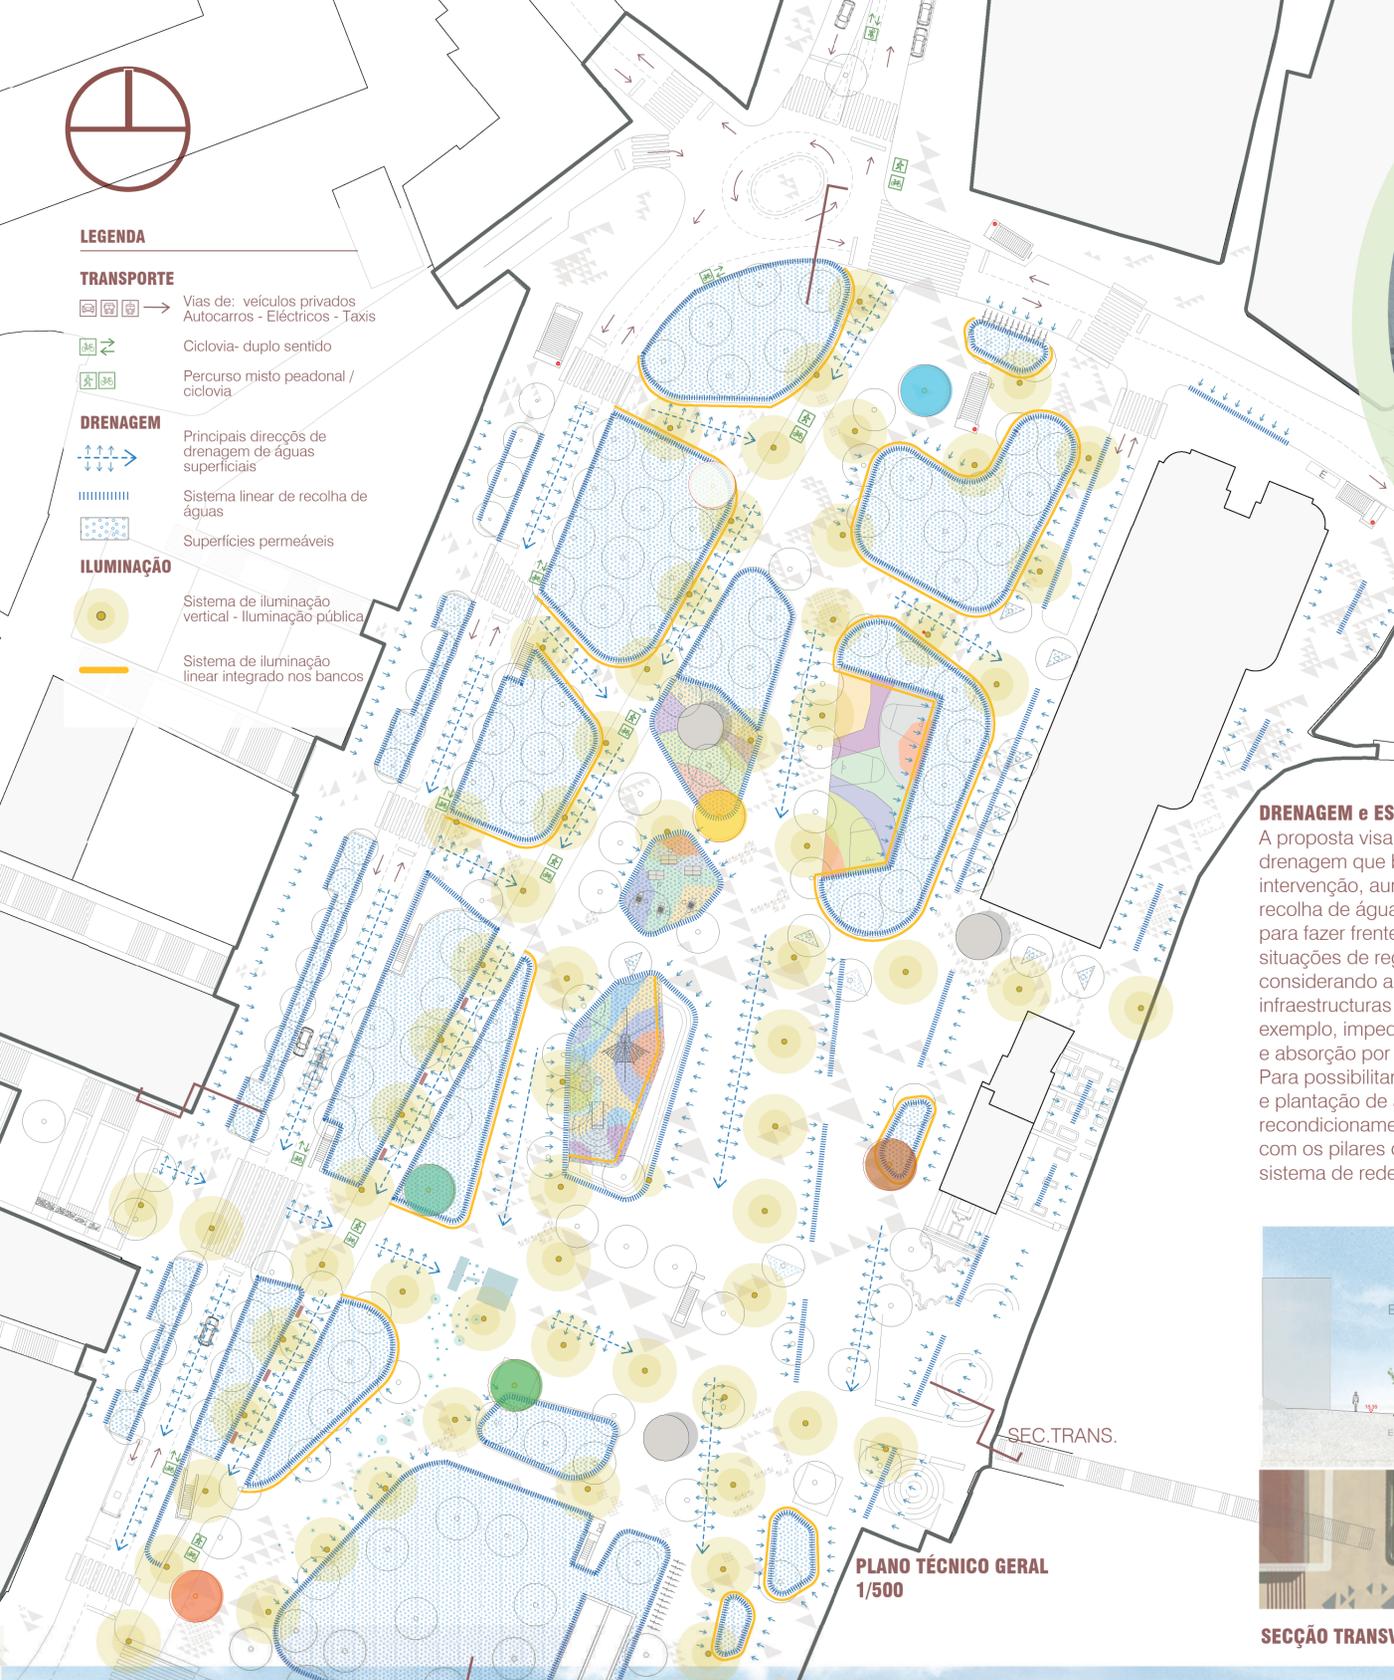

PLANO TÉCNICO GERAL  
1/500



SECÇÃO TRANSVERSAL 1/300

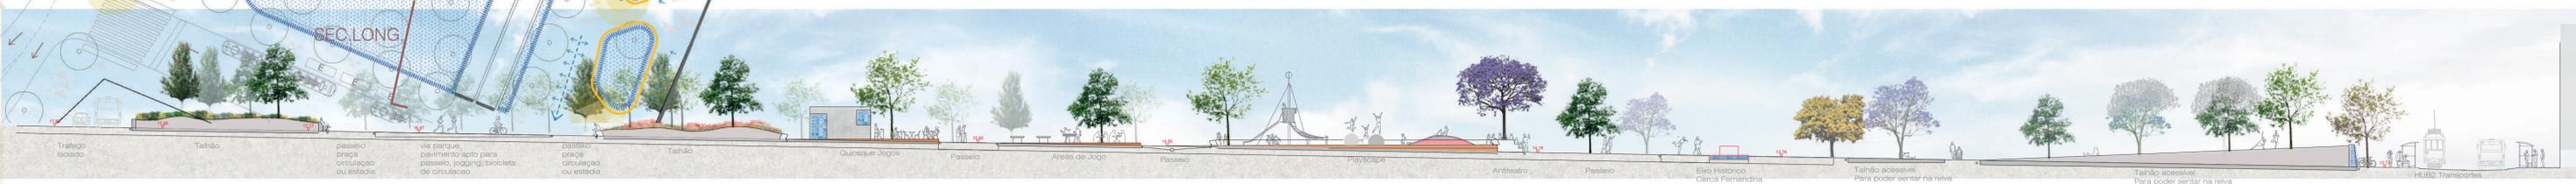

SECÇÃO LONGITUDINAL 1/300