

LEGENDA


1. Praças transversais
2. Memória da muralha Fernandina
3. Áreas verdes equipadas
4. Grande praça multifuncional para eventos
5. Estrutura de ensombramento e espelho de água
6. Árvores monumentais simbólicas
7. Pracetas
8. Bancos de borda
9. Anfiteatro
10. Parque infantil



CIRCULAÇÃO DO TRÁNSITO AUTOMÓVEL PRIVADO NO LADO OESTE E CONSEQUENTE EXPANSÃO DO ESPAÇO PÚBLICO



DIAGRAMA DE MOBILIDADE

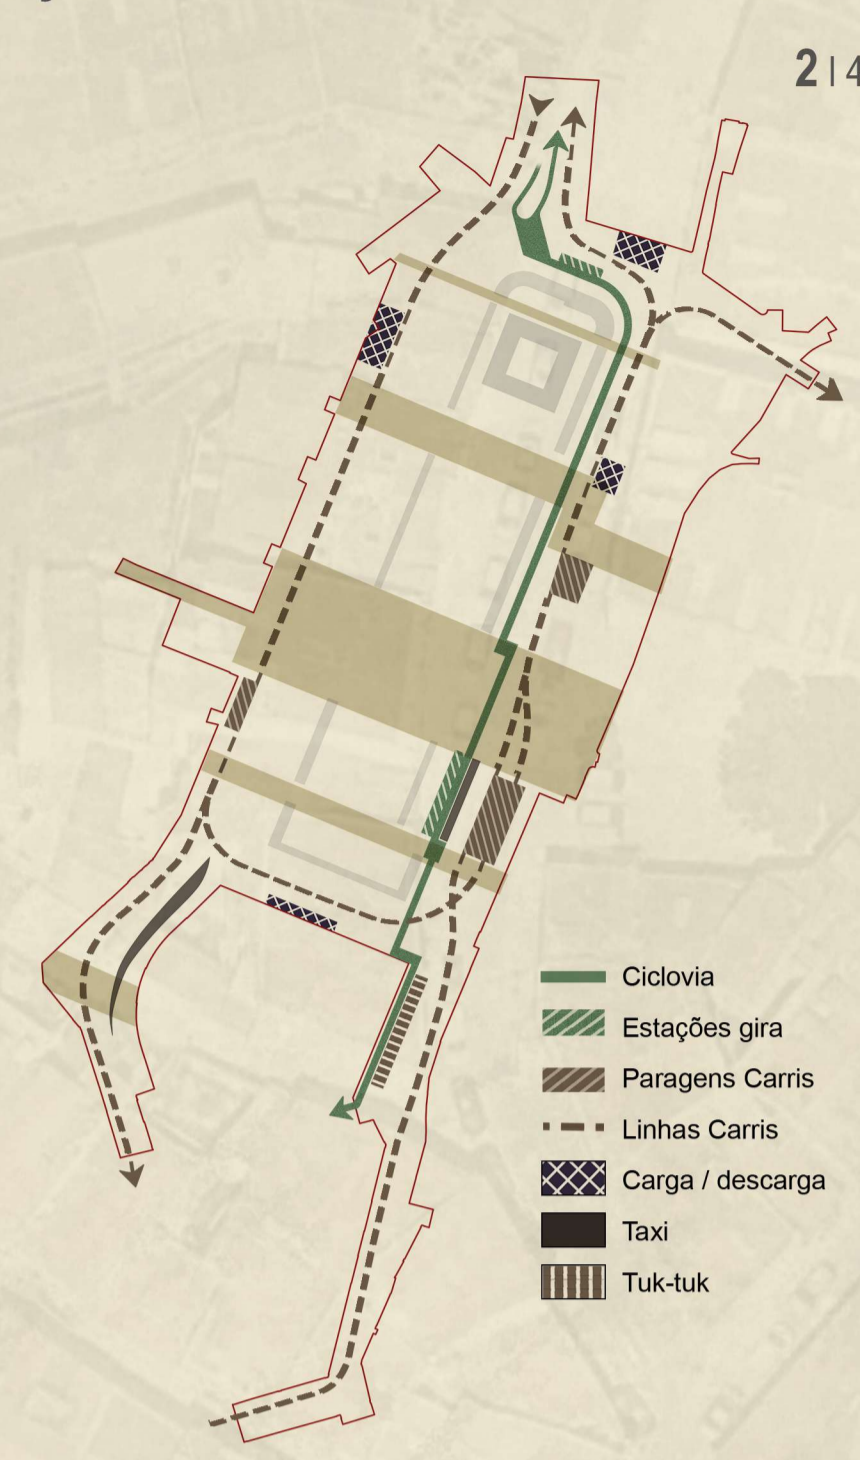

- Ciclovia
- Estações gira
- Paragens Carris
- Linhas Carris
- Carga / descarga
- Taxi
- Tuk-tuk



REORGANIZAÇÃO DAS SAÍDAS SUBTERRÂNEAS

REORGANIZAÇÃO TRANSVERSAL/LONGITUDINAL



ESTRUTURA ARBÓREA

- Alinhamentos perimetrais
- Identificação e compartimentação das pracetas
- Bosquetes
- Memória da muralha Fernandina
- Árvores monumentais

