




FLEXIBILIDADE DA OCUPAÇÃO TEMPORÁRIA DO ESPAÇO

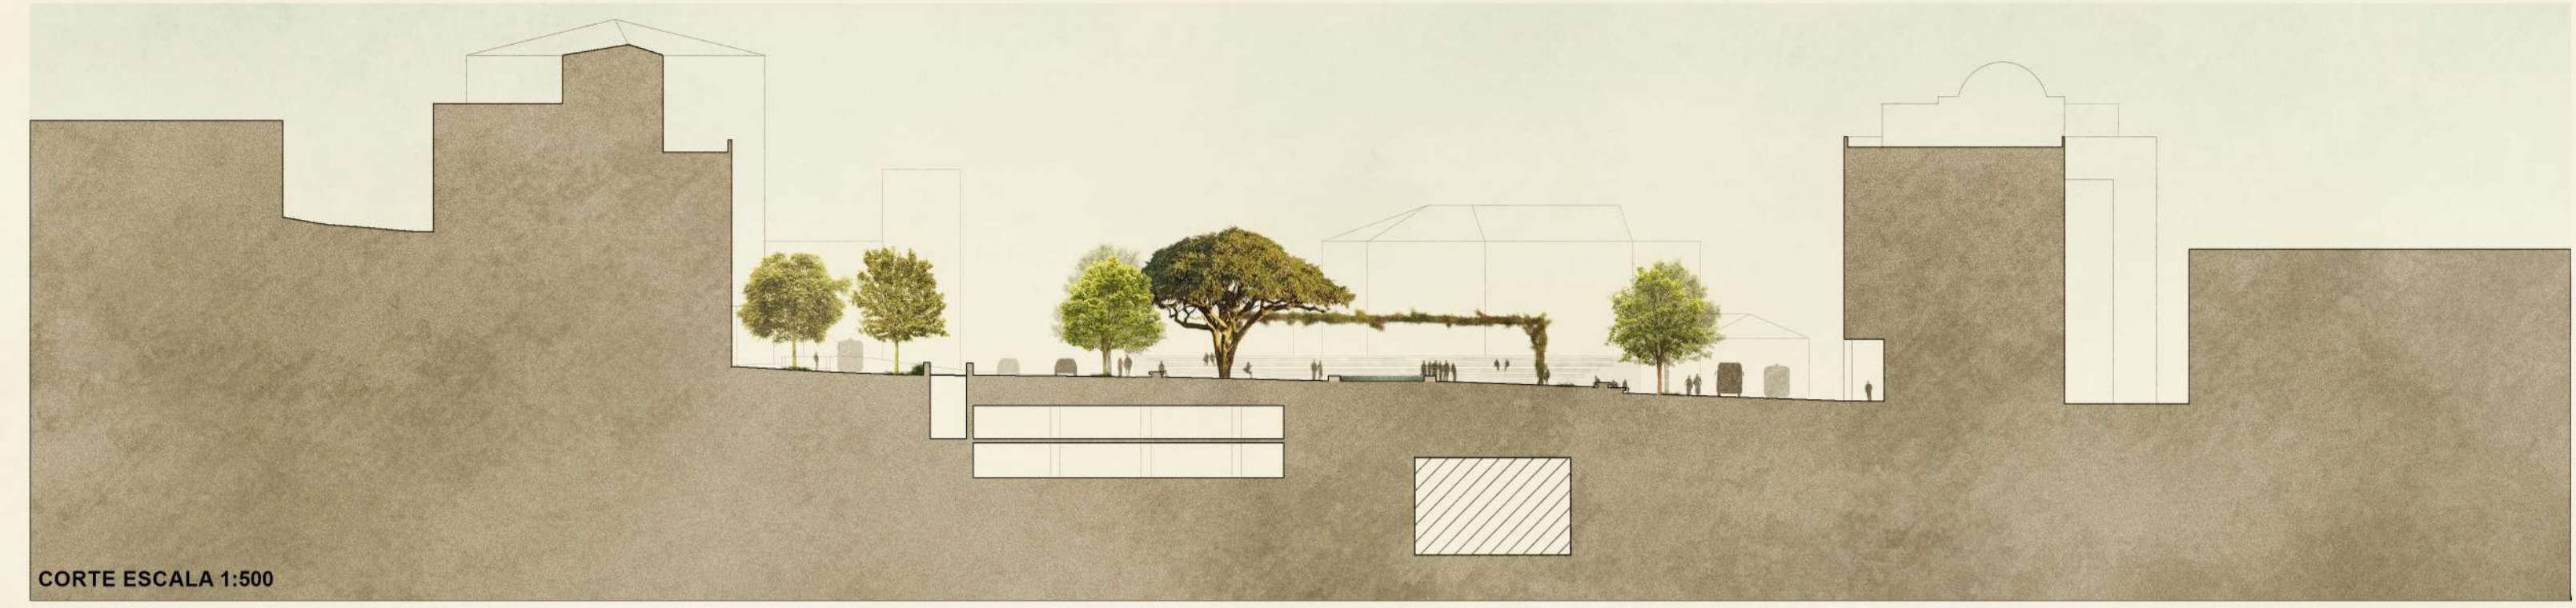

CORTE ESCALA 1:500

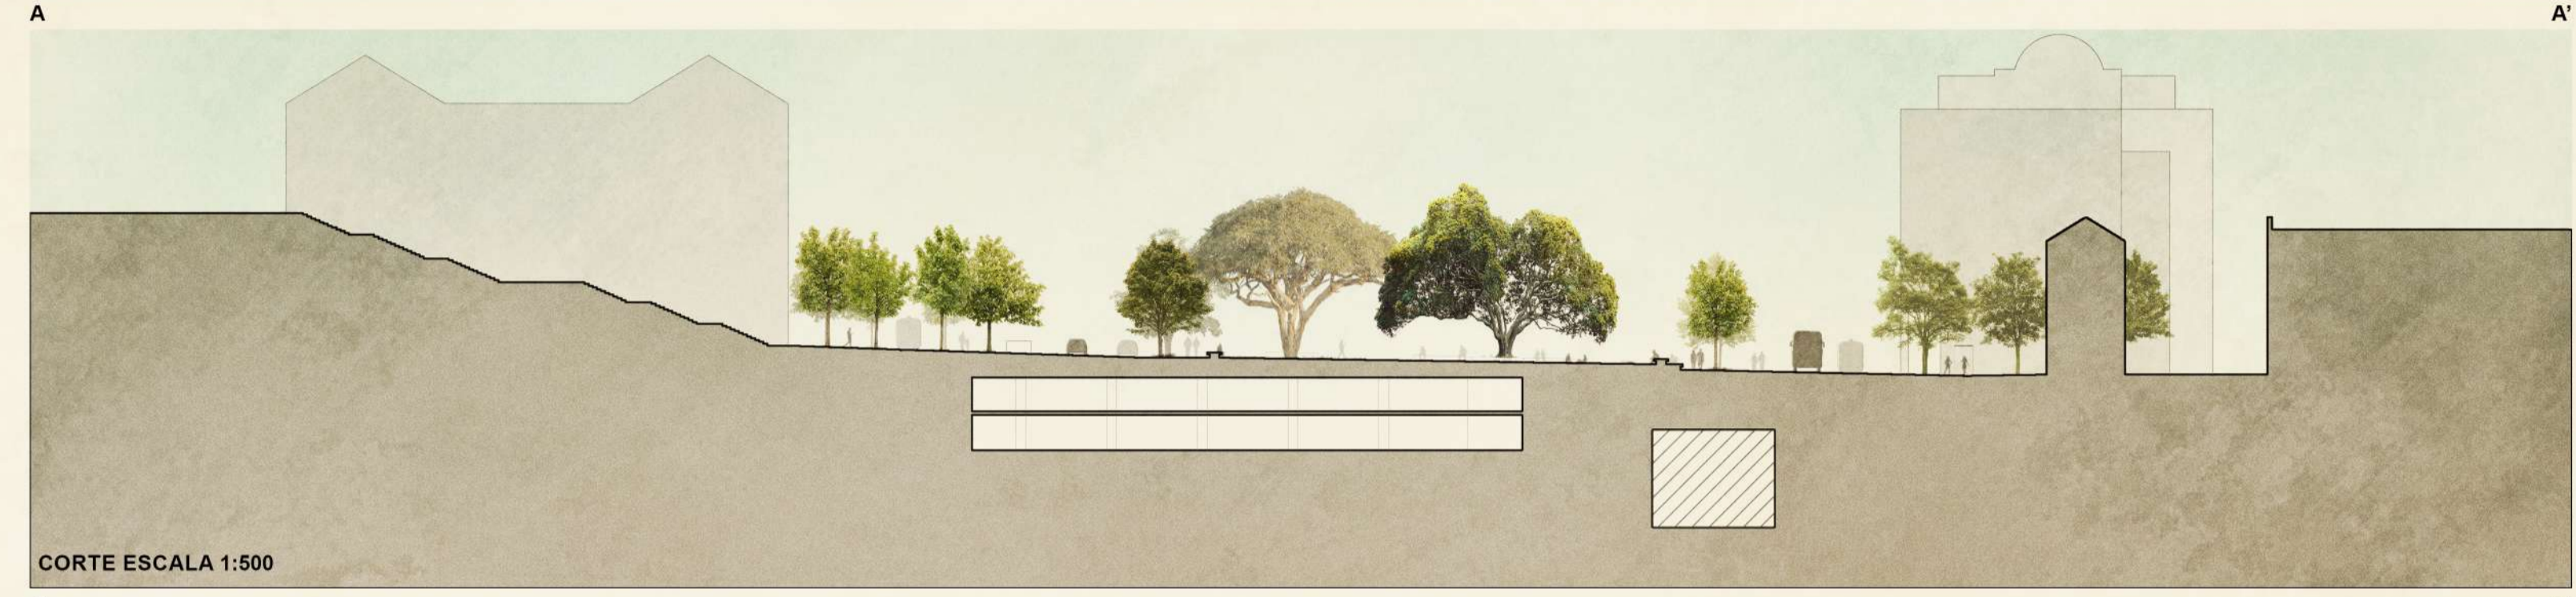

CORTE ESCALA 1:500

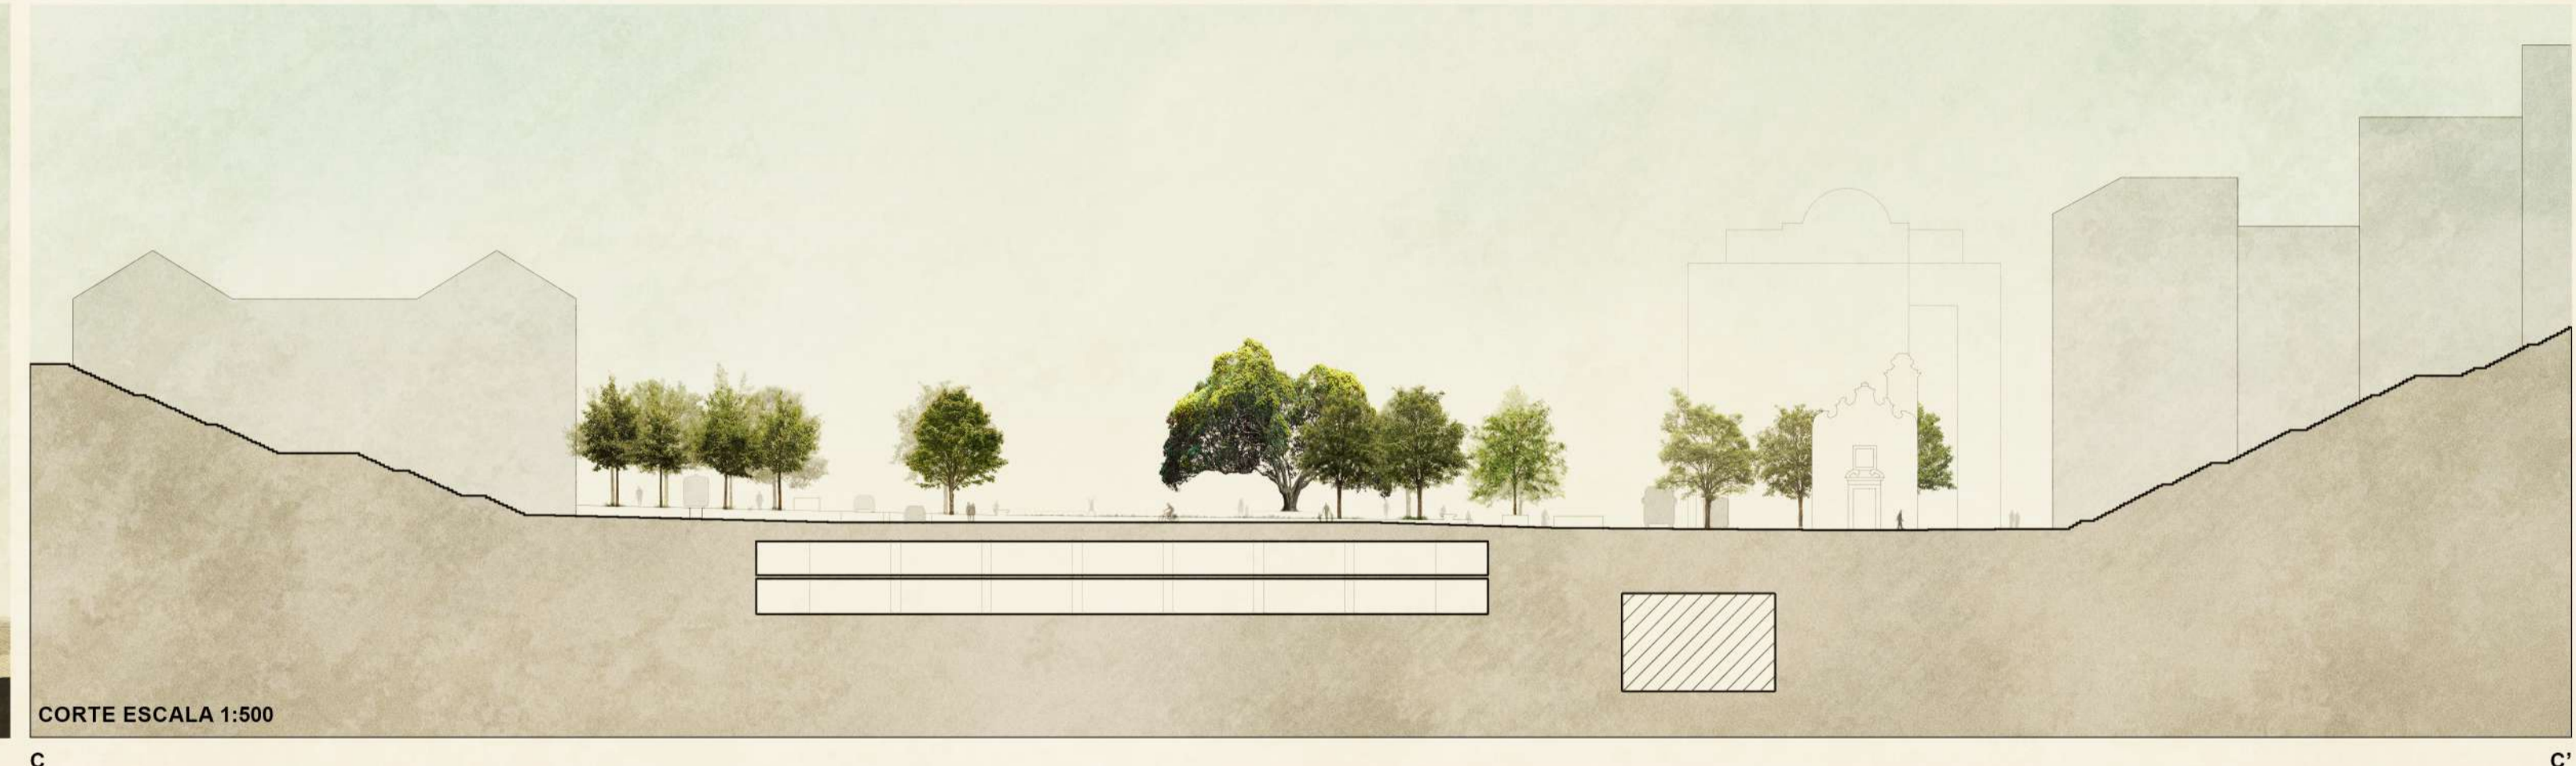


CORTE ESCALA 1:500




CORTE ESCALA 1:100





CORTE ESCALA 1:100

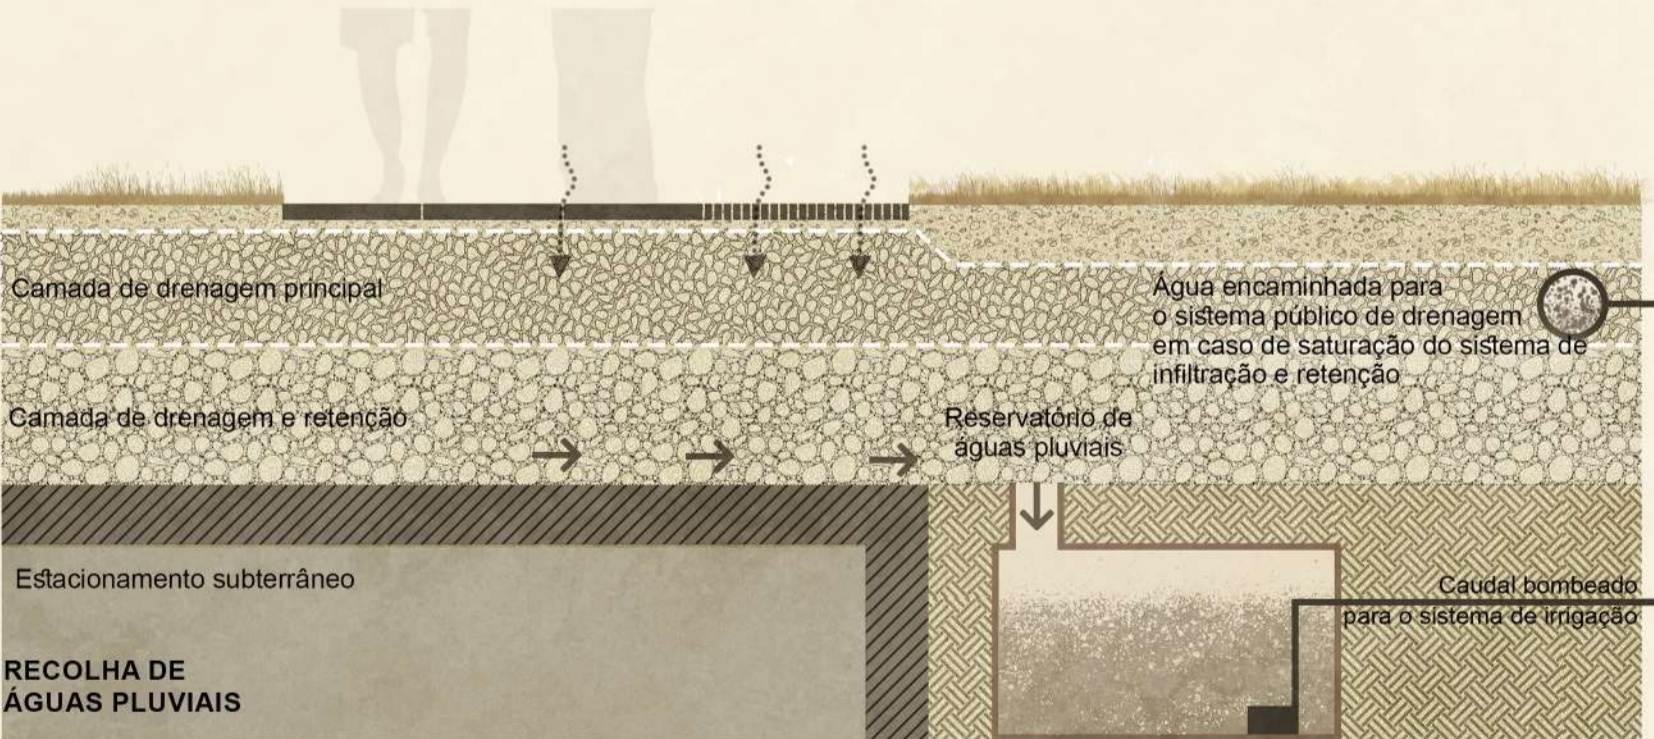

RECOLHA DE ÁGUAS PLUVIAIS

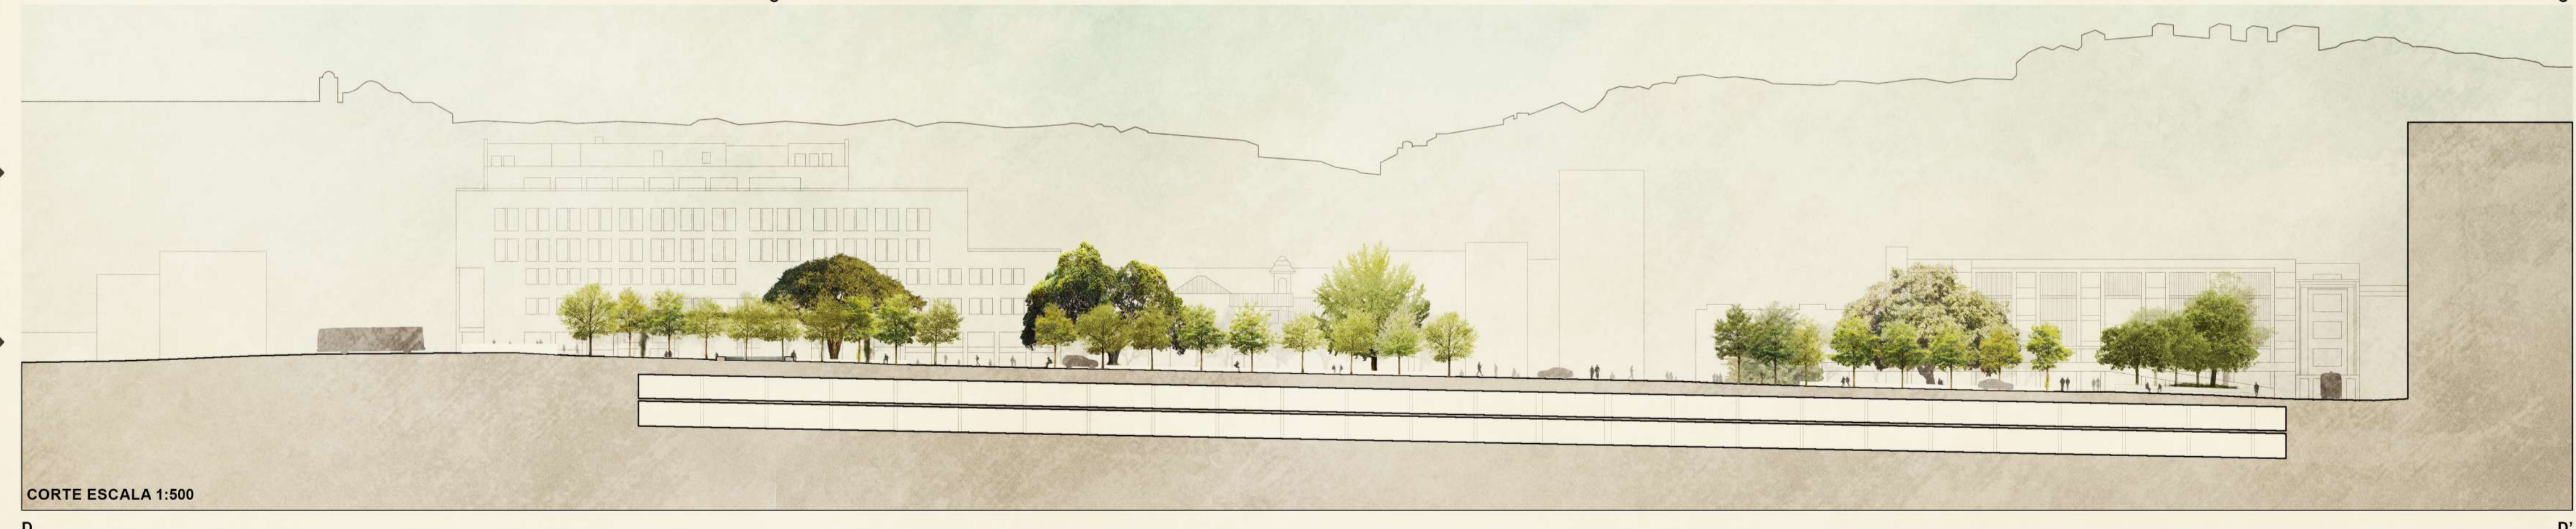

CORTE ESCALA 1:500

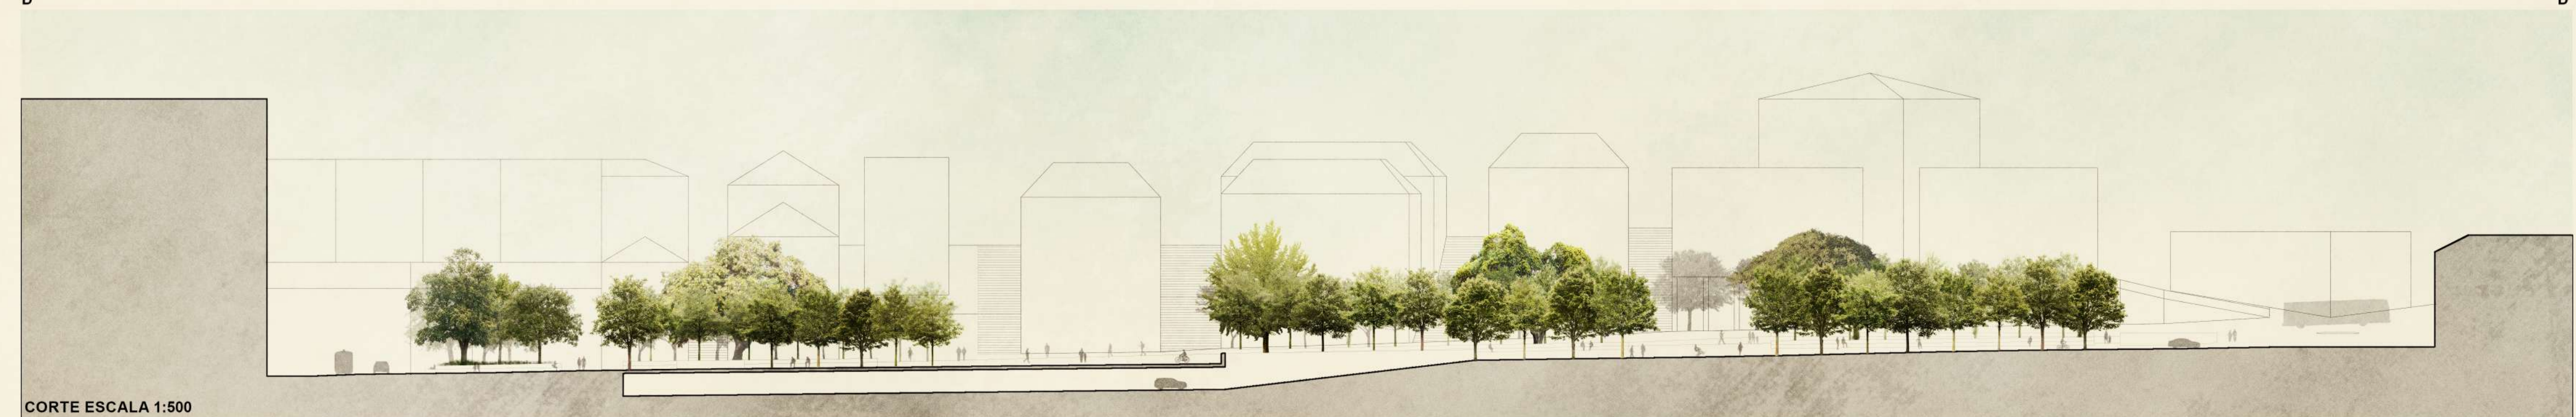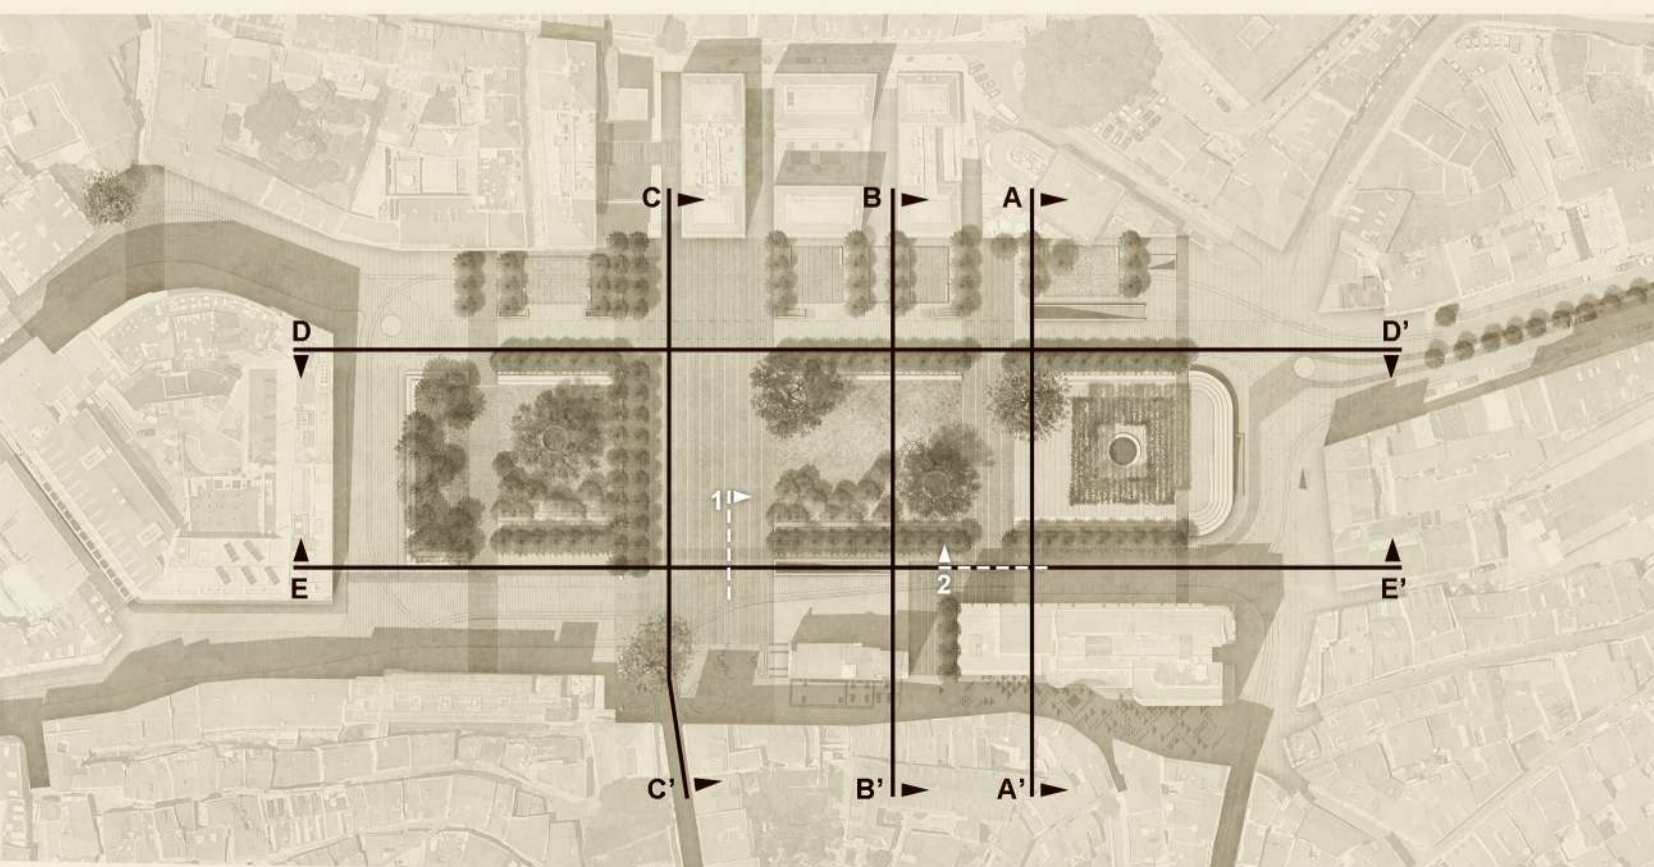

CORTE ESCALA 1:500