






Nova rotunda - bacia de apanhamento e retenção com superfície alagada; ilustração do traçado da ciclovia neste ponto.



Relvado com grande capacidade de carga e canal de ligação entre peças hidráulicas.

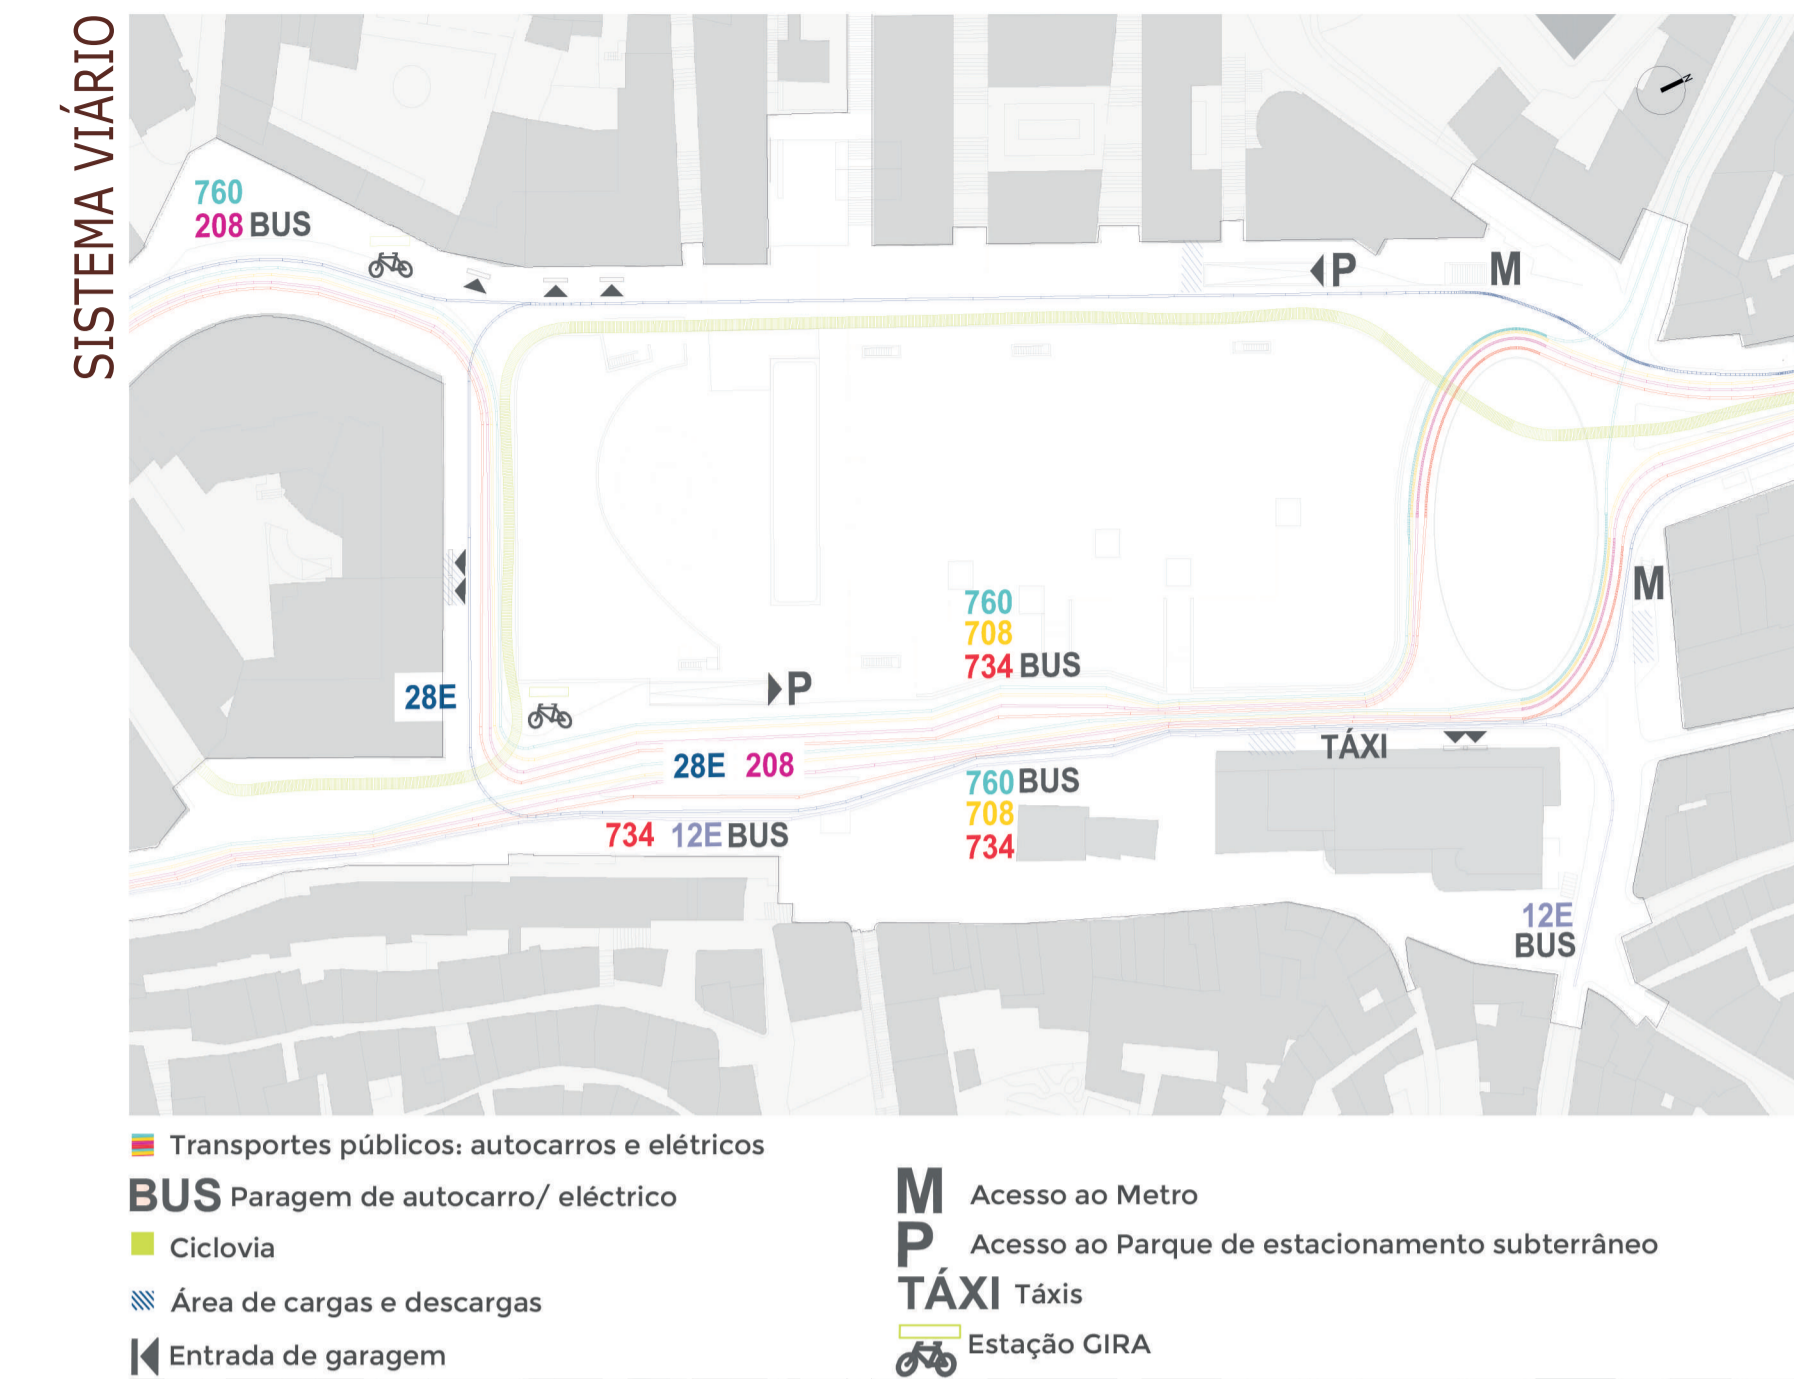

Perfil transversal | poente - nascente | 1:500

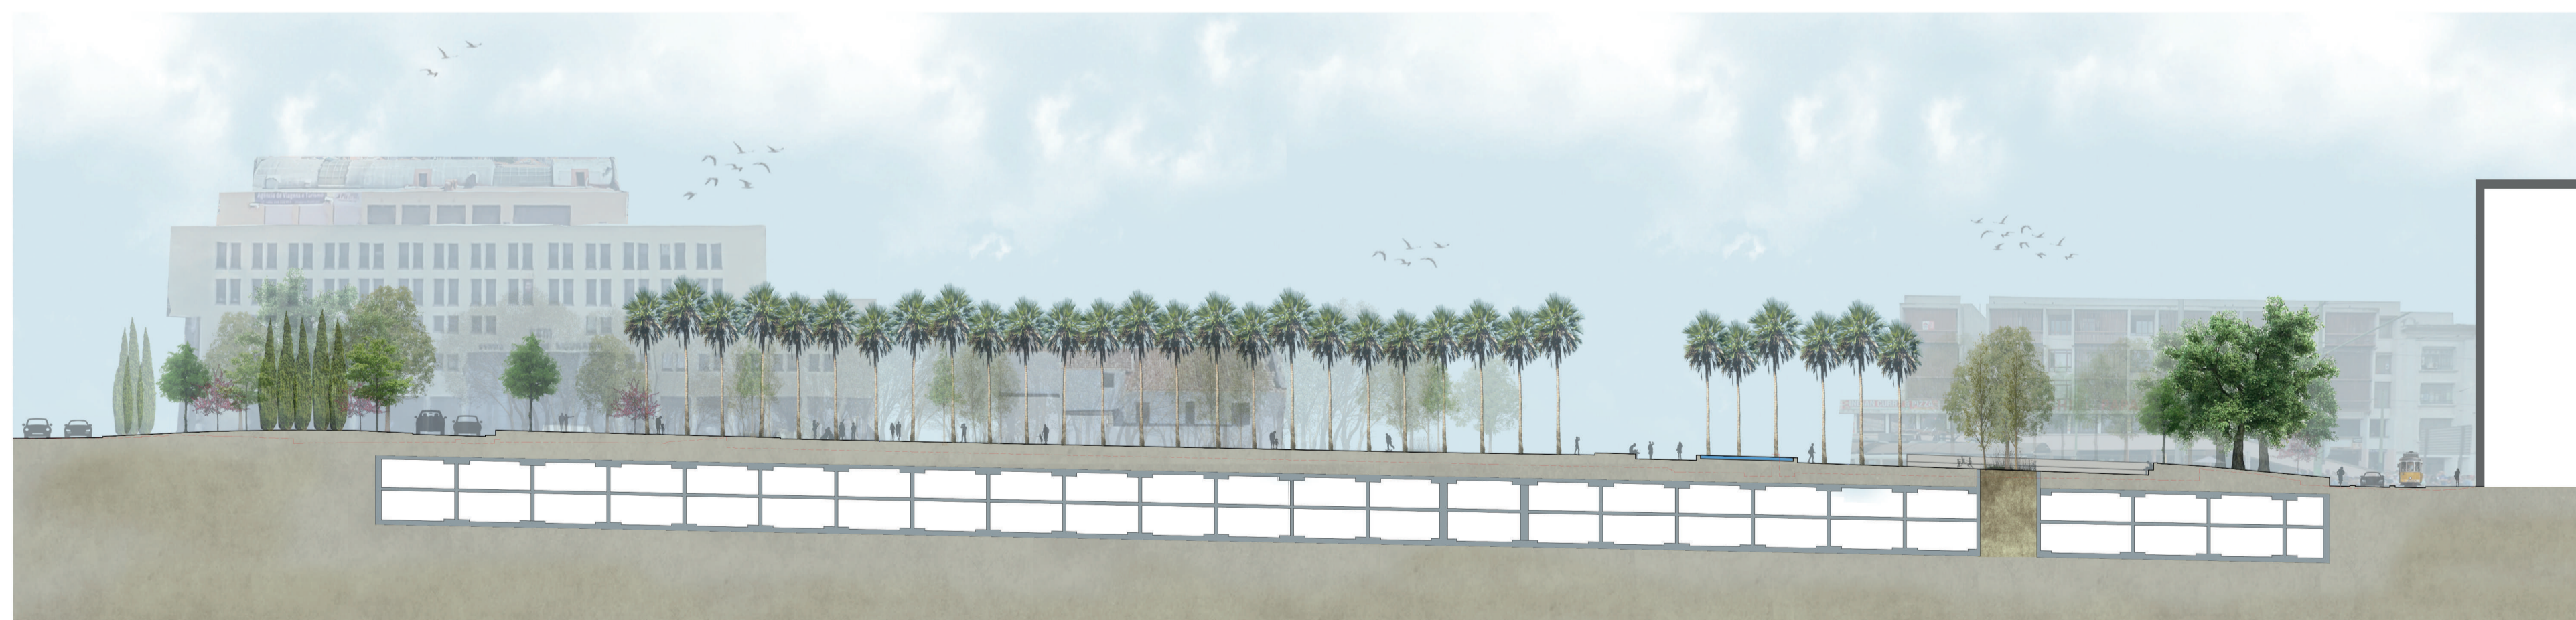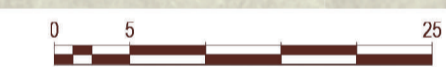

Perfil longitudinal | norte - sul | 1:500

