



QUIOSQUE ESCALA 1:200

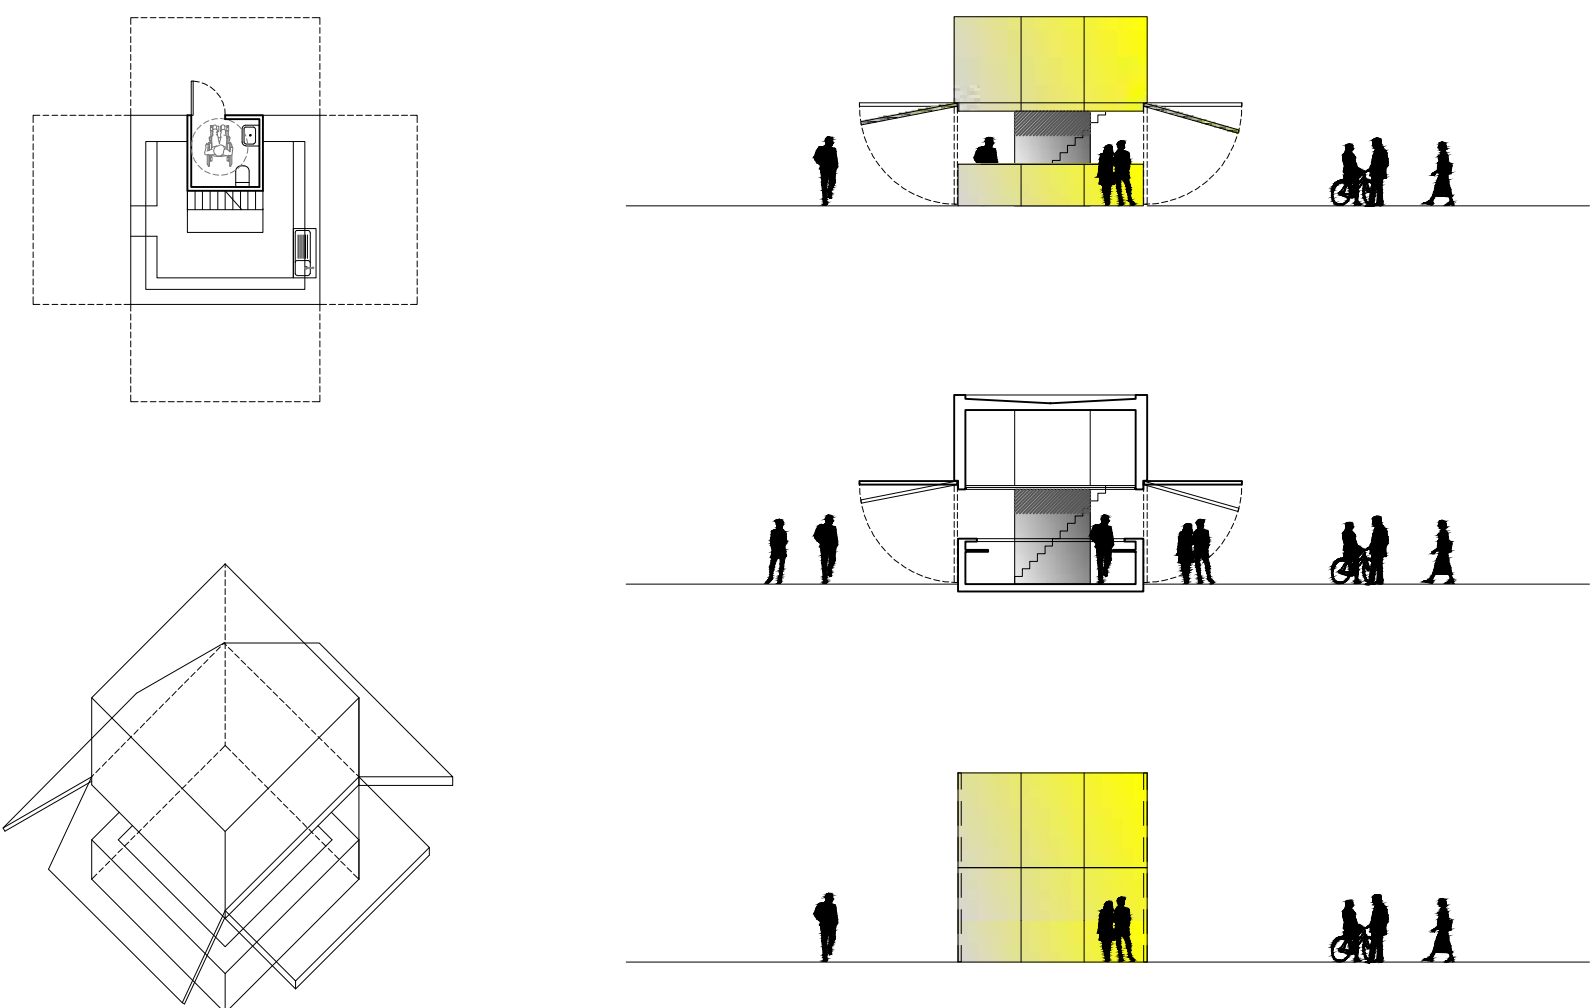


Vegetação

- [Symbol] Árvores
- [Symbol] Arbustos
- [Symbol] Prado

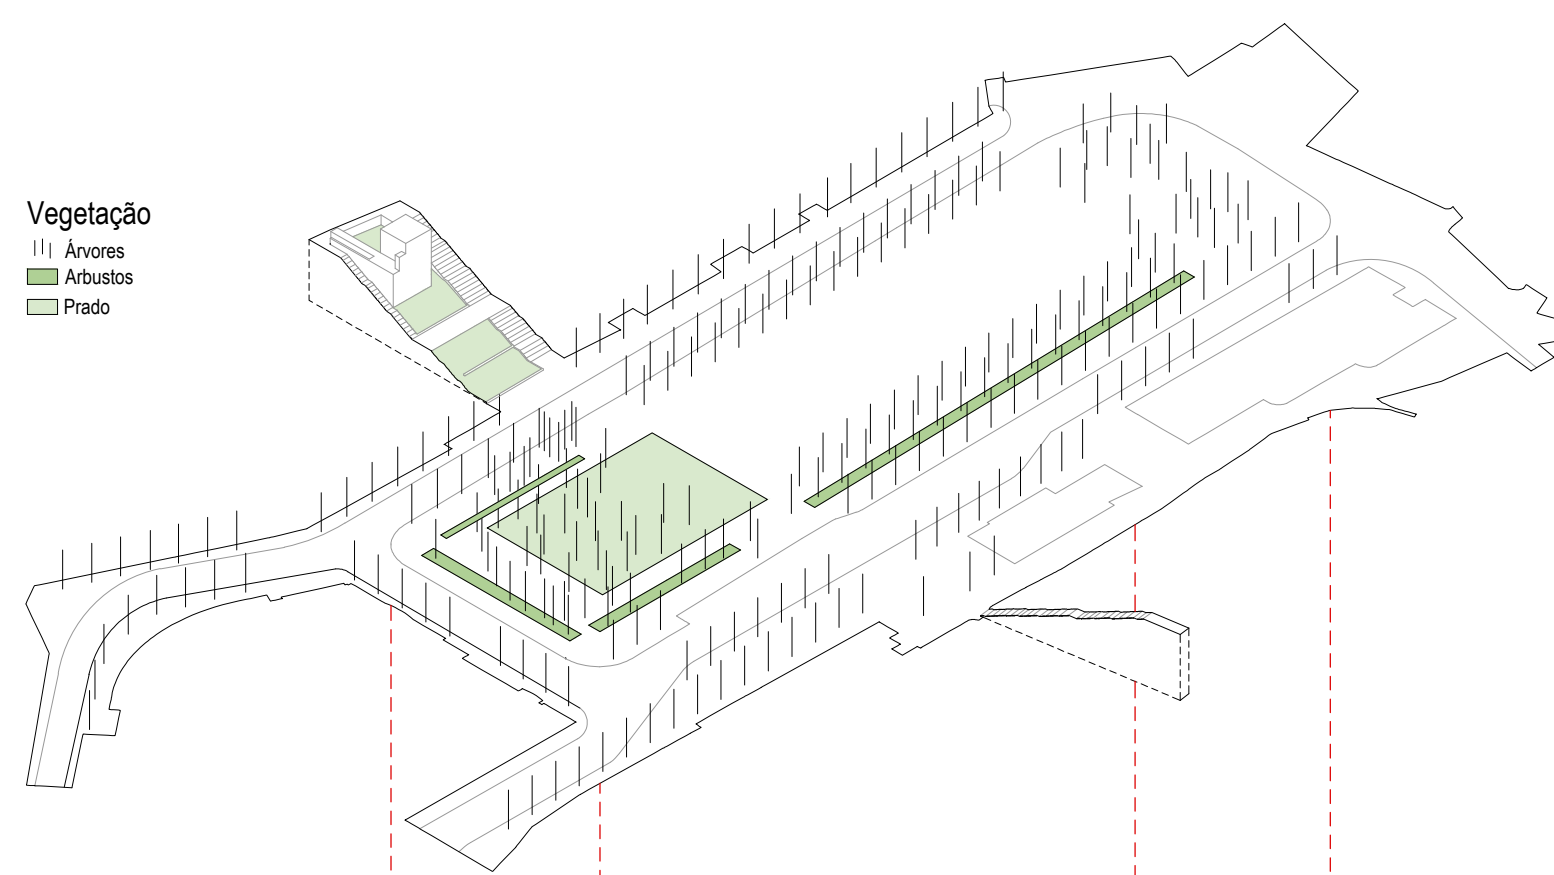


Equipamentos

- [Symbol] Quiosque

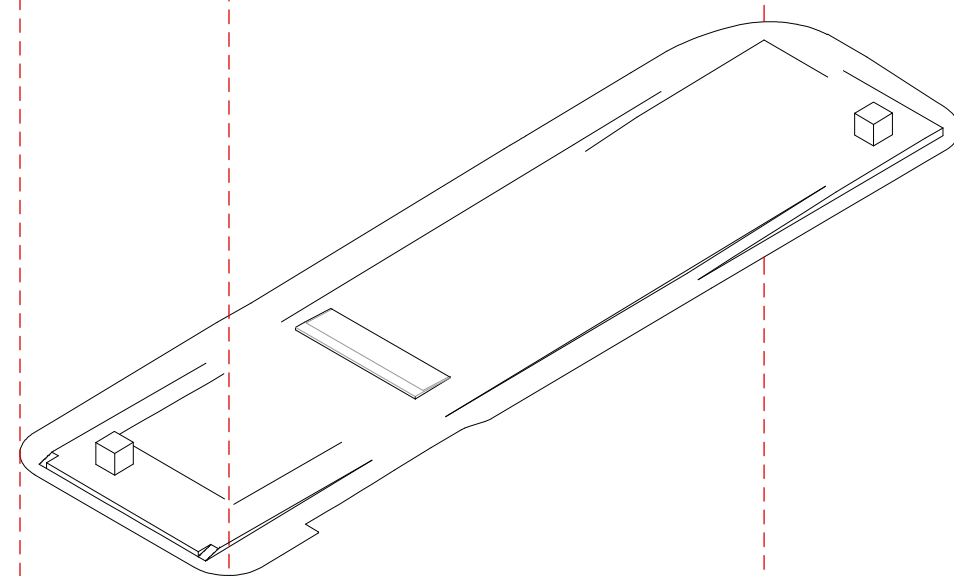


Elementos

- [Symbol] Muros
- [Symbol] Bancos
- [Symbol] Tanques
- [Symbol] Arte

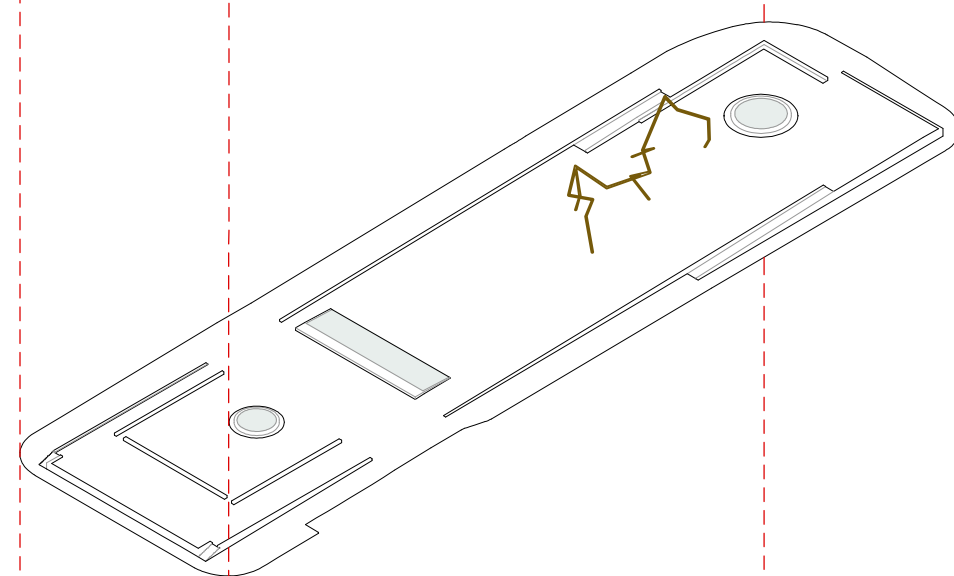


Chão

- [Symbol] Calçada branca, 5x5 cm
- [Symbol] Calçada preta, 5x5 cm
- [Symbol] Betão amarelado com agregados brancos (provenientes da demolição do pavimento existente)

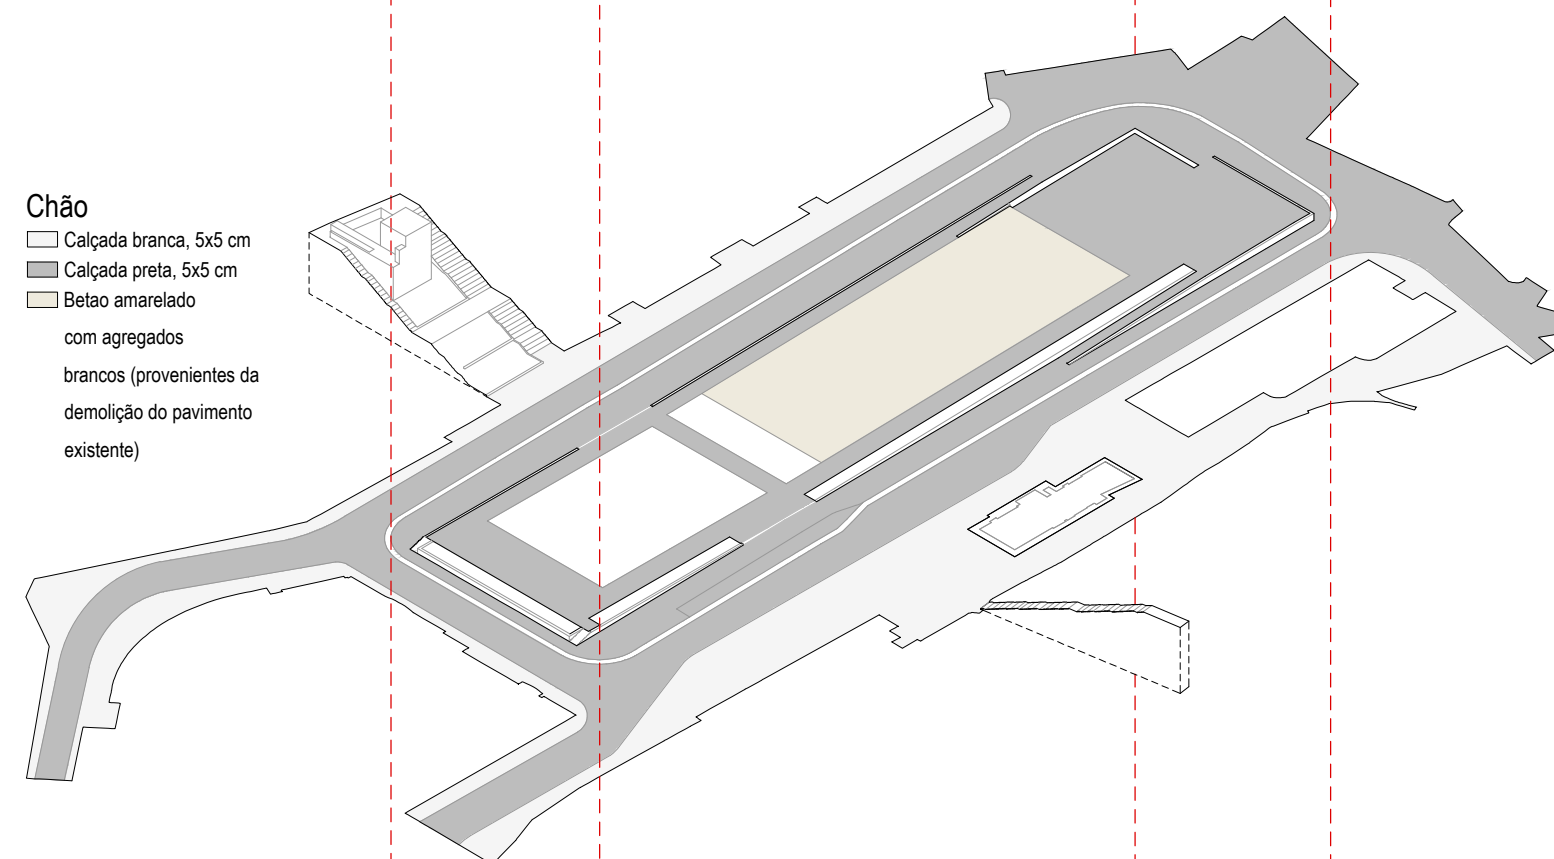

Estacionamento


- [Symbol] Acessos

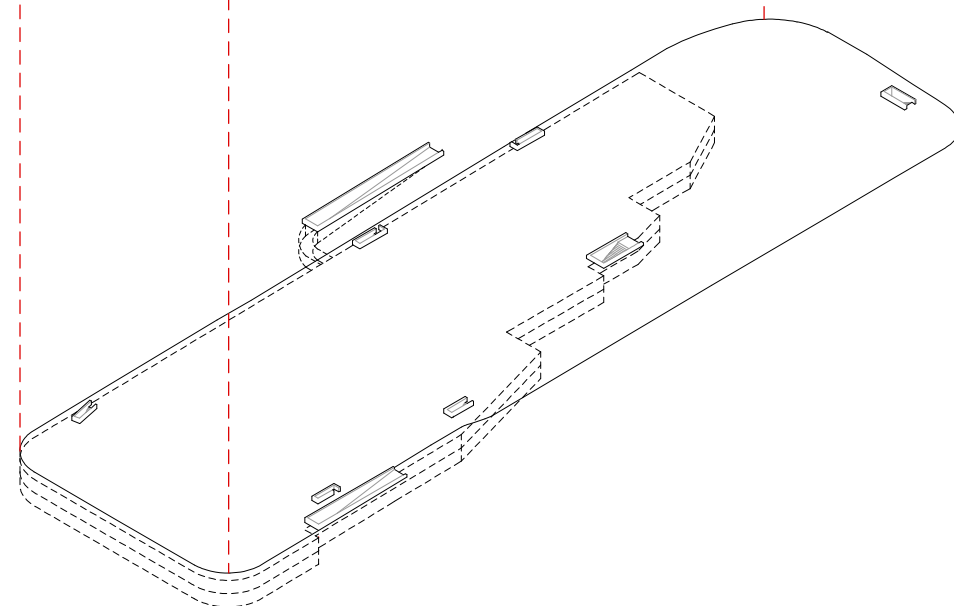


CORTE NORTE-SUL ESCALA 1:250



PLANTA LADO SUL ESCALA 1:250

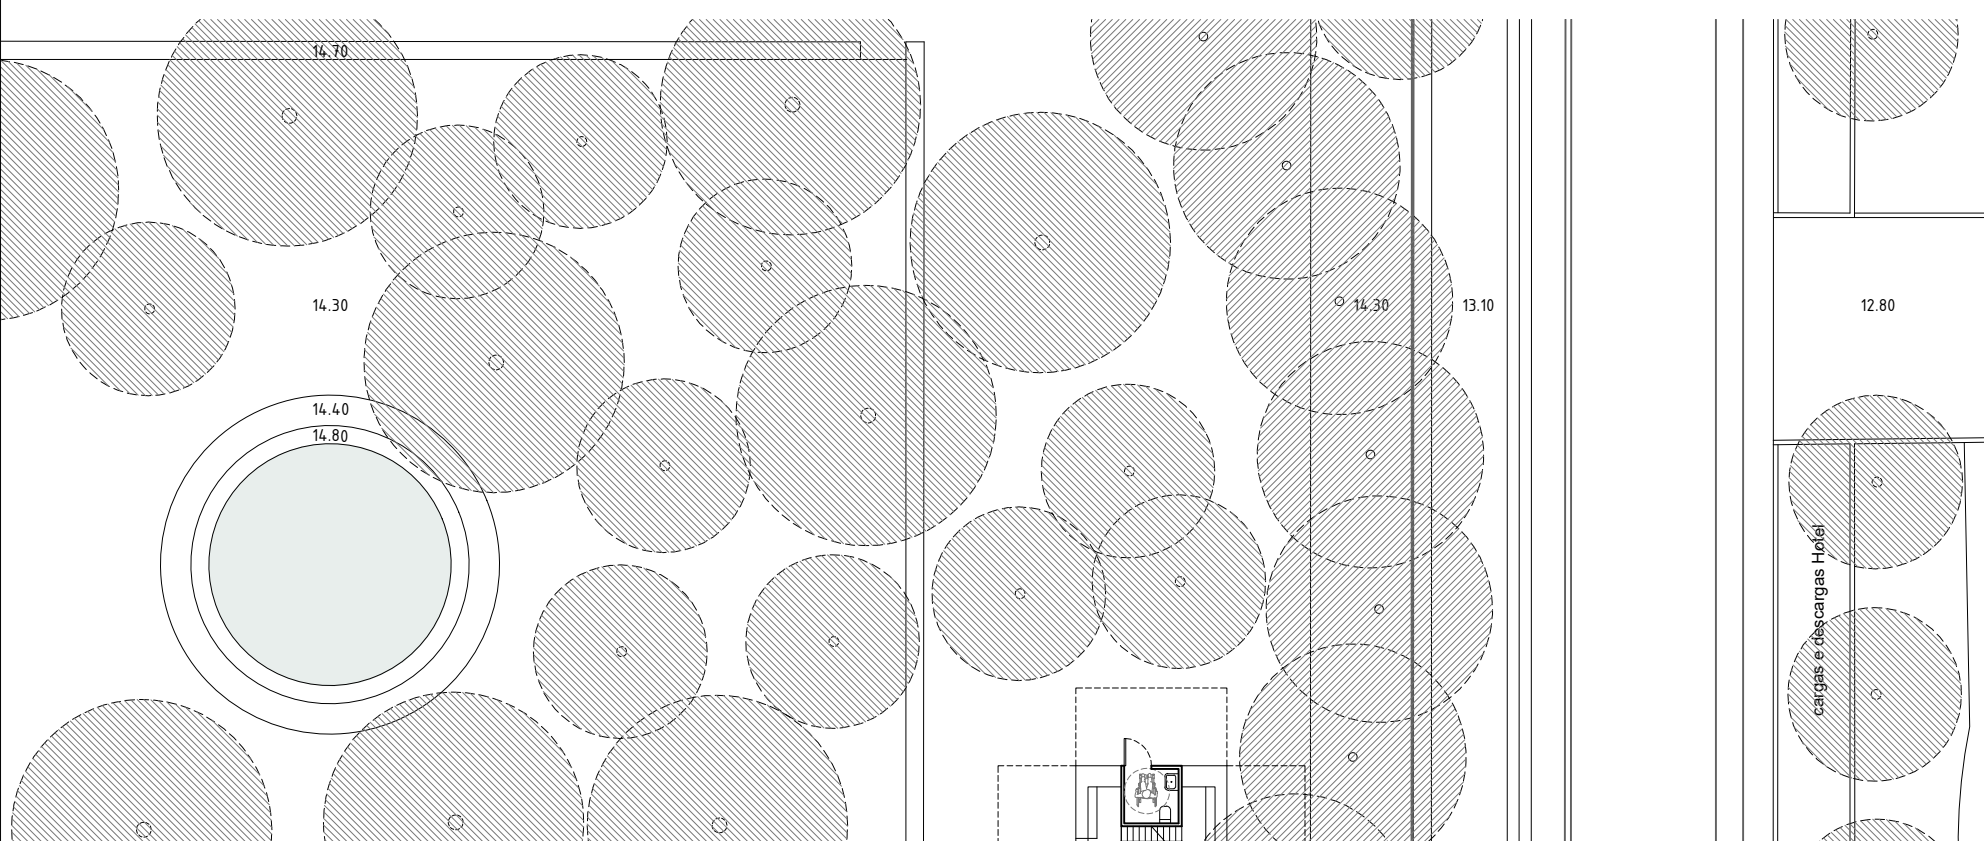

CORTE POENTE-NASCENTE ESCALA 1:250

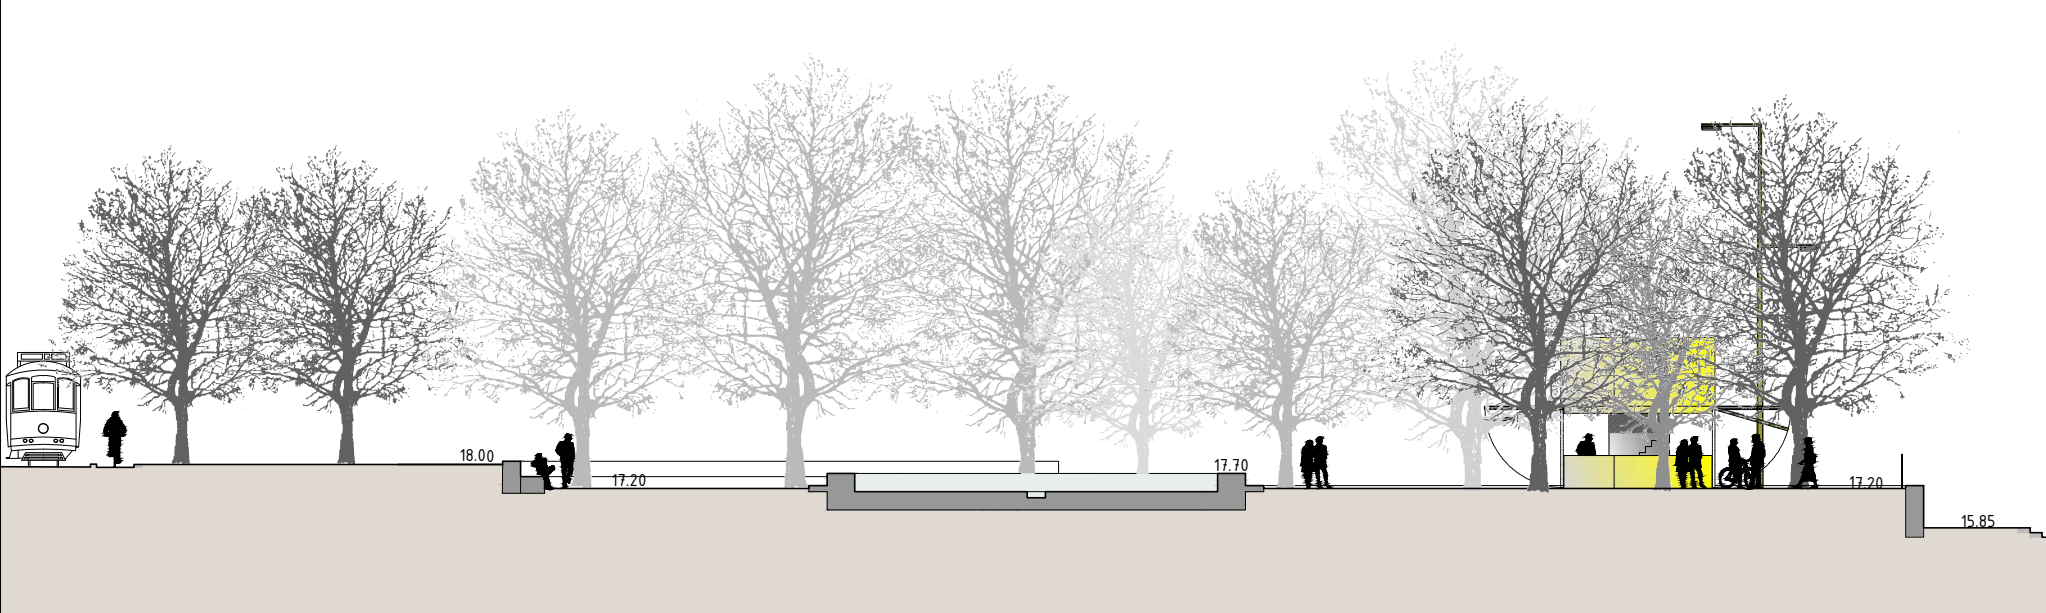

PLANTA LADO NORTE ESCALA 1:250

