

# 3-4

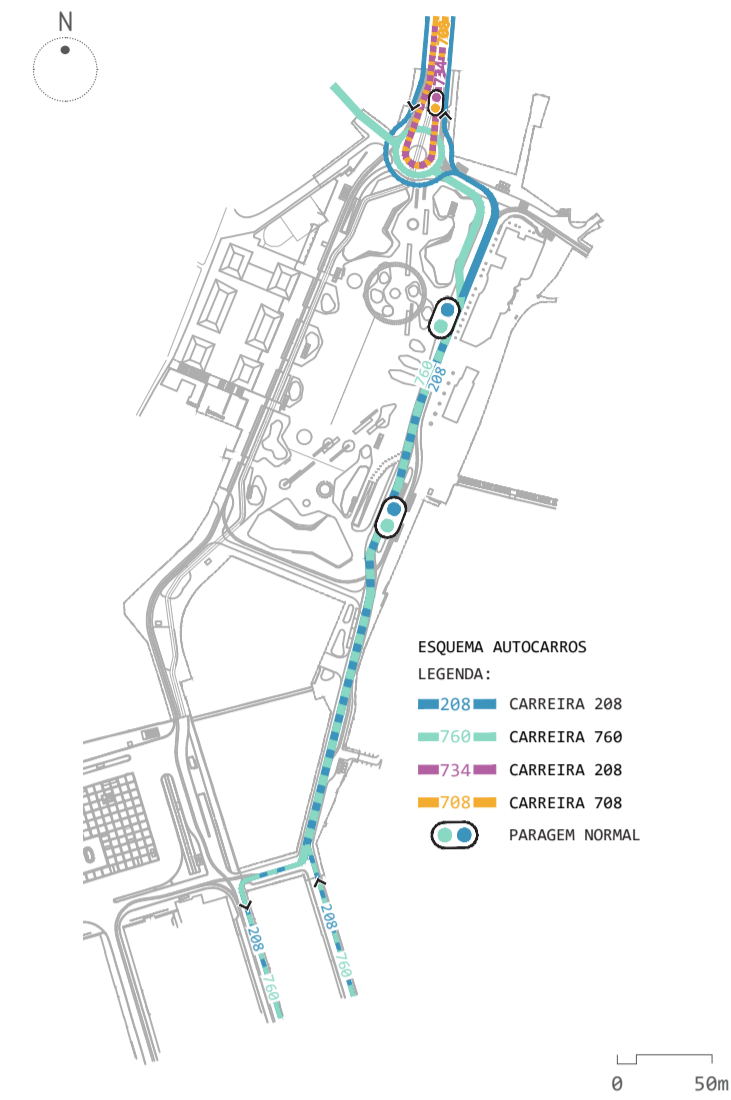


Diagrama de circulação e paragem de autocarros  
Escala: 1/4000

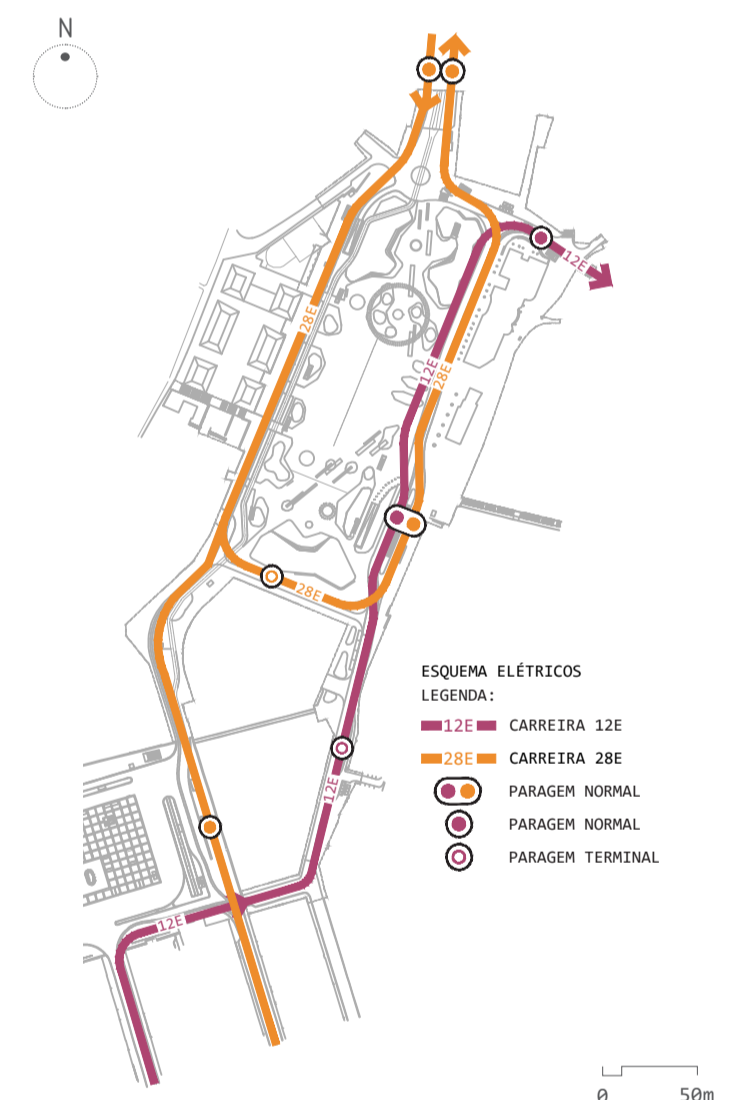


Diagrama de circulação e paragem de eléctricos  
Escala: 1/4000

- LEGENDA**
- 01 - Quiosque com Instalação Sanitária
  - 02 - Quiosque simples
  - 03 - Zona de esplanada
  - 04 - Zona de coexistência (transportes públicos + particulares)
  - 05 - Zona exclusiva para transportes públicos
  - 06 - Ciclovia
  - 07 - Coberto vegetal para pisoteio
  - 08 - Colina verde para enquadramento de árvores
  - 09 - Anfiteatro integrado em colina verde
  - 10 - Zona central multi-funções
  - 11 - Parque infantil
  - 12 - Zona de lazer para idosos
  - 13 - Zona lúdica de desporto urbano (skating, patinagem, etc)
  - 14 - Instalação Sanitária Pública
  - 15 - Estação GIRA + estacionamento de bicicletas particulares
  - 16 - Estação de apoio para bicicletas
  - 17 - Bebedouro
  - 18 - Espelho de água
  - 19 - Pulverizadores de água de pavimento
  - 20 - Pérgola de sombreamento com pulverizadores de água integrados
  - 21 - Zona de pic-nic
  - 22 - Escolha
  - 23 - Paragem transportes públicos
  - 24 - Intervenção artística no pavimento
  - 25 - Muralha da Muralha Fernandina
  - 26 - Abrigo de compostagem
  - 27 - Parqueamento de longa duração para bicicletas (parque subterrâneo)
- LEGENDA (ARQUITECTURA PAISAGISTA)**
- Ah - *Aesculus hippocastanum* (espécie proposta)
  - Bp - *Brachychiton populneus* (espécie a preservar)
  - Cs - *Cercis siliquastrum* (espécie a preservar)
  - Csl - *Ceratonia siliqua* (espécie proposta)
  - Css - *Cupressus sempervirens* (espécie proposta)
  - Jm - *Jacaranda mimosifolia* (espécie proposta)
  - Mg - *Magnolia grandiflora* (espécie proposta)
  - Oe - *Olea europaea* var. *europaea* (espécie proposta)
  - Pc - *Pyrus calleryana* var. "Chanticleer" (espécie proposta)
  - Qp - *Quercus palustris* (espécie a preservar)
- LEGENDA MATERIALIDADE**
- Mistura herbáceo-arbustiva
  - Relvado
  - Prado Florido
  - Calçada em cubos de basalto
  - Calçada em cubos de vidro e granito
  - Calçada em cubos de vidro 02
  - Blocos de betão
  - Lajeado em Lioz
  - Pavimento em cortiça natural
  - Pavimento permeável em inertes e resina
  - Faixa ciclável em mistura betuminosa a frio

