



PISO -1

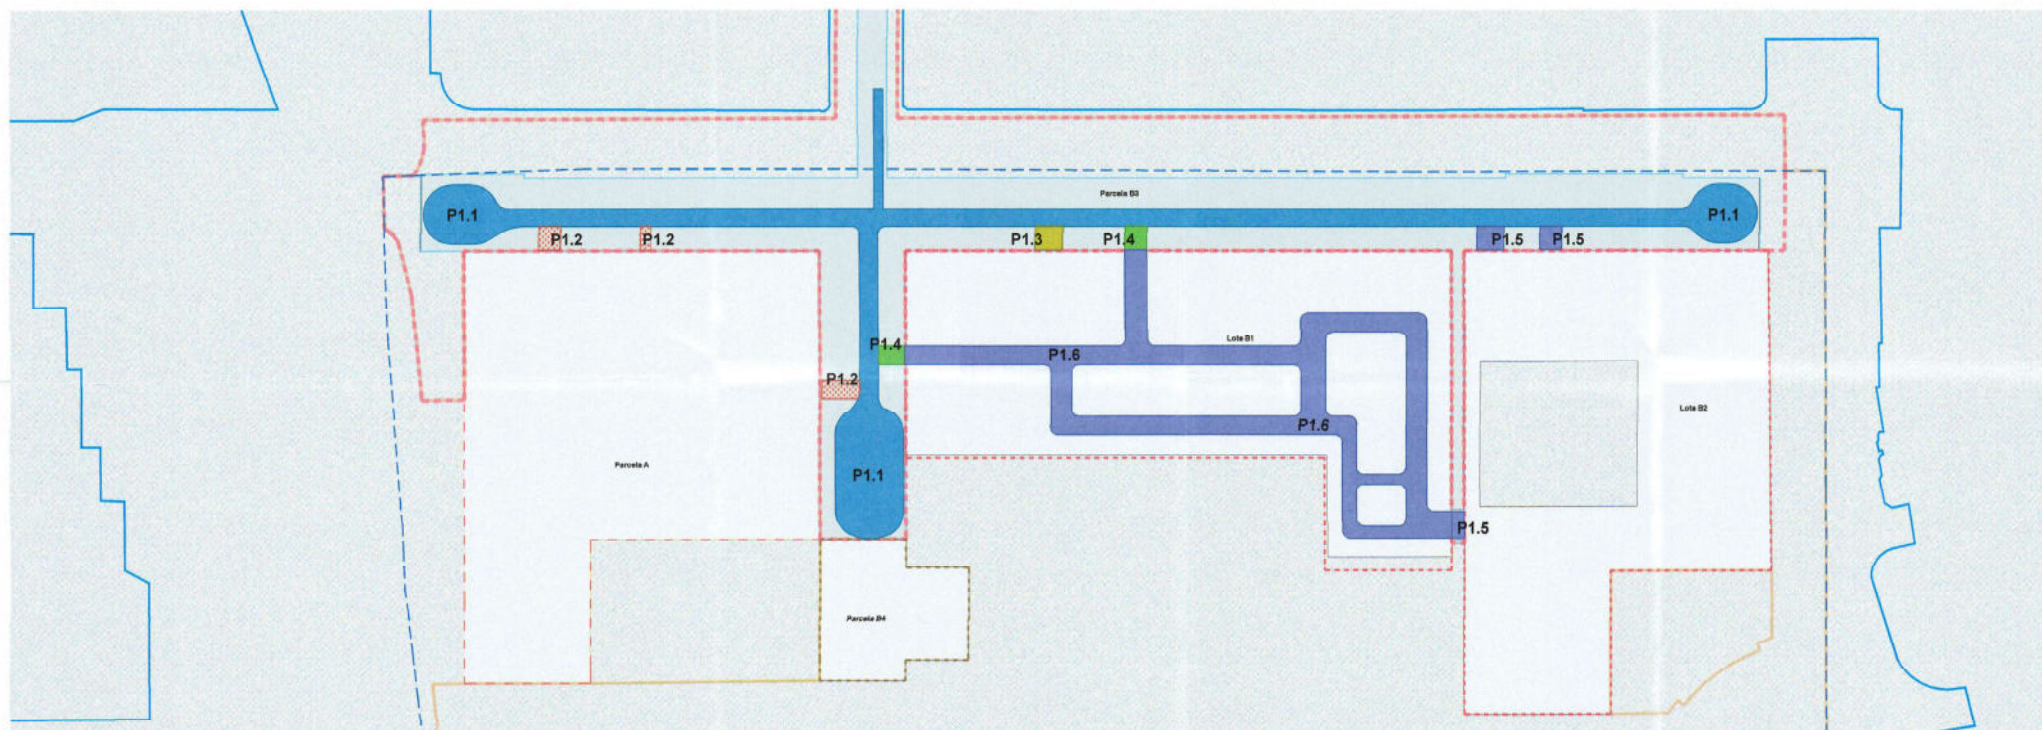

PISO -2

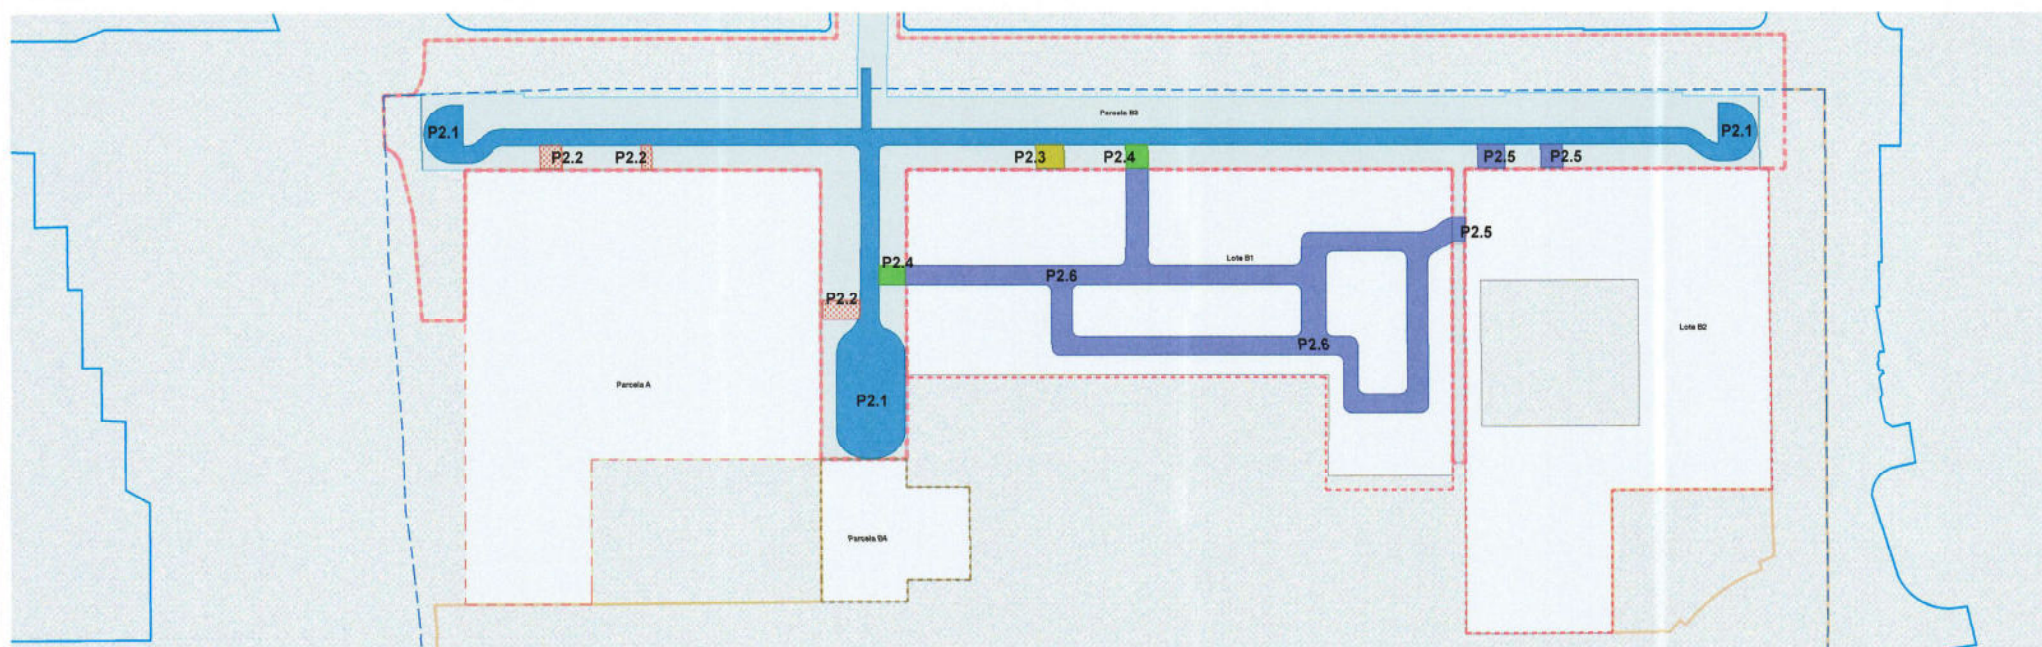

PISO -3



- LEGENDA DE SERVIÇOS DE PASSAGEM / ONUS DE UTILIZAÇÃO PÚBLICA**
- Área com ónus de utilização pública = 2.944,31 m² (no Piso -1)
 - Área com serviço de passagem para acesso de pessoas a lotes à Parcela A = 1.460,52 m² no Piso -1 no Lote B1 (R0.6c) - 395,74 m² no Piso -1 no Lote B2 (R0.6c) - 1.064,78 m² no Piso -1 na Parcela B3 (R0.6c)
 - Área com serviço de passagem para acesso de pessoas a lotes à Parcela A = 208,09 m² (na Parcela B3)
 - Área com serviço de passagem para acesso de pessoas a lotes à Parcela A = 161,02 m² (na Parcela B3, Piso -1 (R0.2))
 - Área com serviço de passagem para acesso de pessoas a lotes à Parcela A = 46,58 m² no Piso -3 (P2.3) - 46,58 m² no Piso -2 (P1.3)
 - Área com serviço de passagem para acesso de pessoas a lotes à Parcela A = 253,84 m² (na Parcela B3, Piso -1 (R0.4))
 - Área com serviço de passagem para acesso de pessoas a lotes à Parcela A = 4.120,34 m² (1.862,03 m² no Piso -3, 2.127,41 m² no Piso -2)
 - Área com serviço de passagem para acesso de pessoas a lotes à Parcela A = 3.911,68 m² no Lote B1 (1.869,82 m² no Piso -3 no Lote B1 (P2.6) - 2.021,86 m² no Piso -2 no Lote B1 (P1.6) = 3.911,68 m² no Lote B1)
 - Área com serviço de passagem para acesso de pessoas a lotes à Parcela A = 208,09 m² no Lote B2 (103,11 m² no Piso -3 na Parcela B3 (P2.5) - 105,98 m² no Piso -2 na Parcela B3 (P1.5) = 208,09 m² no Lote B2)
 - Área com serviço de passagem para acesso de pessoas a lotes à Parcela A = 127,73 m² (na Parcela B3, Piso -1 (R0.5))
 - Área com serviço de passagem para acesso de pessoas a lotes à Parcela A, ao Lote B1 e ao Lote B2 = 8.674,29 m² (na Parcela B3) (2.660,73 m² no Piso -3 na Parcela B3 (P2.1) - 2.865,65 m² no Piso -2 na Parcela B3 (P1.1) - 3.127,91 m² no Piso -1 na Parcela B3 (R0.1))
 - Área com serviço de passagem para acesso de pessoas a lotes à Parcela A e ao Lote B1 = 174,65 m² (na Parcela B3, Piso -1 (R0.3))
 - Área com serviço de passagem para acesso de pessoas a lotes à Parcela B3 = 144,34 m² (na Parcela B3)
 - Área com serviço de passagem para acesso de pessoas a lotes à Parcela B3 = 72,17 m² no Piso -3 (P2.4) - 72,17 m² no Piso -2 (P1.4)

- LEGENDA DE LIMITES**
- Limite da POLU
 - Área de Lotamento = 59.473,45 m²
 - Limite da Unidade de Execução
 - Limite das Parcelas A-C
 - Área de construção Parcela A
 - Limite dos Lotes B1-B2 = 9.152,03 m² B1 = 8.544,70 m² B2
 - Limite da Parcela B1 = 16.765,34 m²
 - Limite da Parcela B4 = 1.282,16 m²
 - Limite indicativo da área de construção da Parcela B3 = 9.781,08 m²

Revisão	Descrição	Data
0000	0000 de 0000	

FIDELIDADE PROPERTY
Largo do Calhariz, 30
1249-011 Lisboa
T +351 21 794 8000
F +351 21 794 7979
www.fidelidade.pt

Rockbuilding Bovis
Solid Project Management
Rua António Lim, 77, L1, 7,
Piso 10, Lisboa
T +351 21 794 8000
F +351 21 794 7979
www.rockbuilding.com

SARAIVA+ASSOCIADOS
Ar. Infante Santo 69 A-C,
1500-177 Lisboa
T +351 21 303 6340
saraivaassociados.com

NPK
R. Passos Manuel, 101
1150-033 Lisboa
T +351 213524203
nkp@nkp.pt

Betar
Ar. Elisa Garcia 53, 3ºDc
1000-148 Lisboa
T +351 211 928 110
www.betar.pt

pro m & e Consulting
R. Manuel Rodrigues de Silva, 1, 1ºDc
1600-303 Lisboa
T +351 215 100 912
www.promeandconsulting.pt

ENGIMIND
Ar. Defensores de Chaves 53 3ºPac,
1000-020 Lisboa
T +351 21 737 7175
engimind@engimind.com
www.engimind.com

greenlab
R. Cintura do Porto de Lisboa, 8 - 5ºA e B
1600-303 Lisboa
T +351 215 879 474
greenlab@greenlab.com
www.greenlab.com

ETU FIRE SAFETY CONSULTANTS
Rua São João Quinteiro, 5 C
1000-011 Lisboa
T +351 217 157 520
www.etu.pt

INCACOUSTICS
R. Dr. Carlos Pires Paquetas, 173, 6º
Andar - 568 B
4670-567 Maia
T +351 238 485 322
www.incacoustics.com

SPEIRS MAJOR
8 Strandgreen Way London,
N1 7UB
United Kingdom
T +44 (0)20 7087 4700
speirs@speirs.com
www.speirsarchitecture.com

LIMSEN
Praça Duque de Terceira, n.º 4, 2º
Andar, 1200-101 Lisboa
T +351 208 996 128
info@limsen.com
www.limsen.com

ACCIO
1 Rue du Pré Saint Germain
82000 Paris
France
T +33 0 175 746 940
www.accio.fr

LAQGE
Rua Francisco de Sá, 14, 1º, Sala 7
1405-042 Angola
T +351 213 881 159
F +351 213 881 099
www.laqqe.com

Proprietário / Promotor:
FIDELIDADE PROPERTY EUROPE, SA

Título do Projeto:
ENTRECAMPOS

Localização:
ENTRECAMPOS, LISBOA / ENTRECAMPOS, LISBOA

Disciplina:
ARQUITECTURA / ARCHITECTURE

Fase:
ALTERAÇÃO DO LOTEAMENTO

Grupo:
ENTRECAMPOS

Título:
PLANTA DE SERVIÇOS DE PASSAGEM

Assinatura:
Miguel Pimenta
Miguel Pimenta
Arquiteto de Intervenção
Data de Lançamento do Projeto Estrutural:
MARÇO 2024

Autores do Projeto:
ELT - MSA - ZZ - ZZ - DR - A - 0011.0

00