REQUERENTE: FIDALIDADE PROPERTY EUROPE, S. A.

2.ª ALTERAÇÃO AO LOTEAMENTO DE INICIATIVA MUNICIPAL Nº 2018/04

OPERAÇÃO INTEGRADA DE ENTRECAMPOS, LISBOA

R01

ÍNDICE DE PEÇAS DESENHADAS


PEÇAS DESENHADAS


DESENHO	REVISÃO	C.I.	TÍTULO	ESCALA
ELT-MSA-ZZ-00-DR-A-0001.0	R00	A	LEVANTAMENTO TOPOGRAFICO	1:1000
ELT-MSA-ZZ-00-DR-A-0002.0	R01	A	PLANTA DE IMPLANTAÇÃO	1:1000
ELT-MSA-ZZ-00-DR-A-0003.0	R01	A	PLANTA DE SÍNTESE	1:1000
ELT-MSA-ZZ-00-DR-A-0004.0	R01	A	PLANTA DE SÍNTESE - CORES CONVENCIONAIS	1:1000
ELT-MSA-ZZ-ZZ-DR-A-0005.0	R01	A	PLANTA DE CEDÊNCIAS – SÍNTESE	1:1000
ELT-MSA-ZZ-XX-DR-A-0006.0	R01	A	PLANTA DE ACESSIBILIDADES	1:1000
ELT-MSA-ZZ-XX-DR-A-0007.0	R01	A	PERFIS	1:1000
ELT-MSA-ZZ-XX-DR-A-0008.0	R01	A	PERFIS	1:1000
ELT-MSA-ZZ-XX-DR-A-0009.0	R01	A	PERFIS – CORES CONVENCIONAIS	1:1000
ELT-MSA-ZZ-XX-DR-A-0010.0	R00	A	PLANTA DE SUPERFICIES VEGETAIS PONDERADAS	1:1000
ELT-MSA-ZZ-XX-DR-A-0011.0	R00	A	PLANTA DE SERVIDÕES DE PASSAGEM	1:1000
ELT-MSA-ZZ-XX-DR-A-0012.0	R00	A	PLANTA DE INFRAESTRUTURAS - SÍNTESE	1:1000

Lisboa, 26 de Março 2023

_____

Miguel Saraiva, Arq. (O.A. 5500)

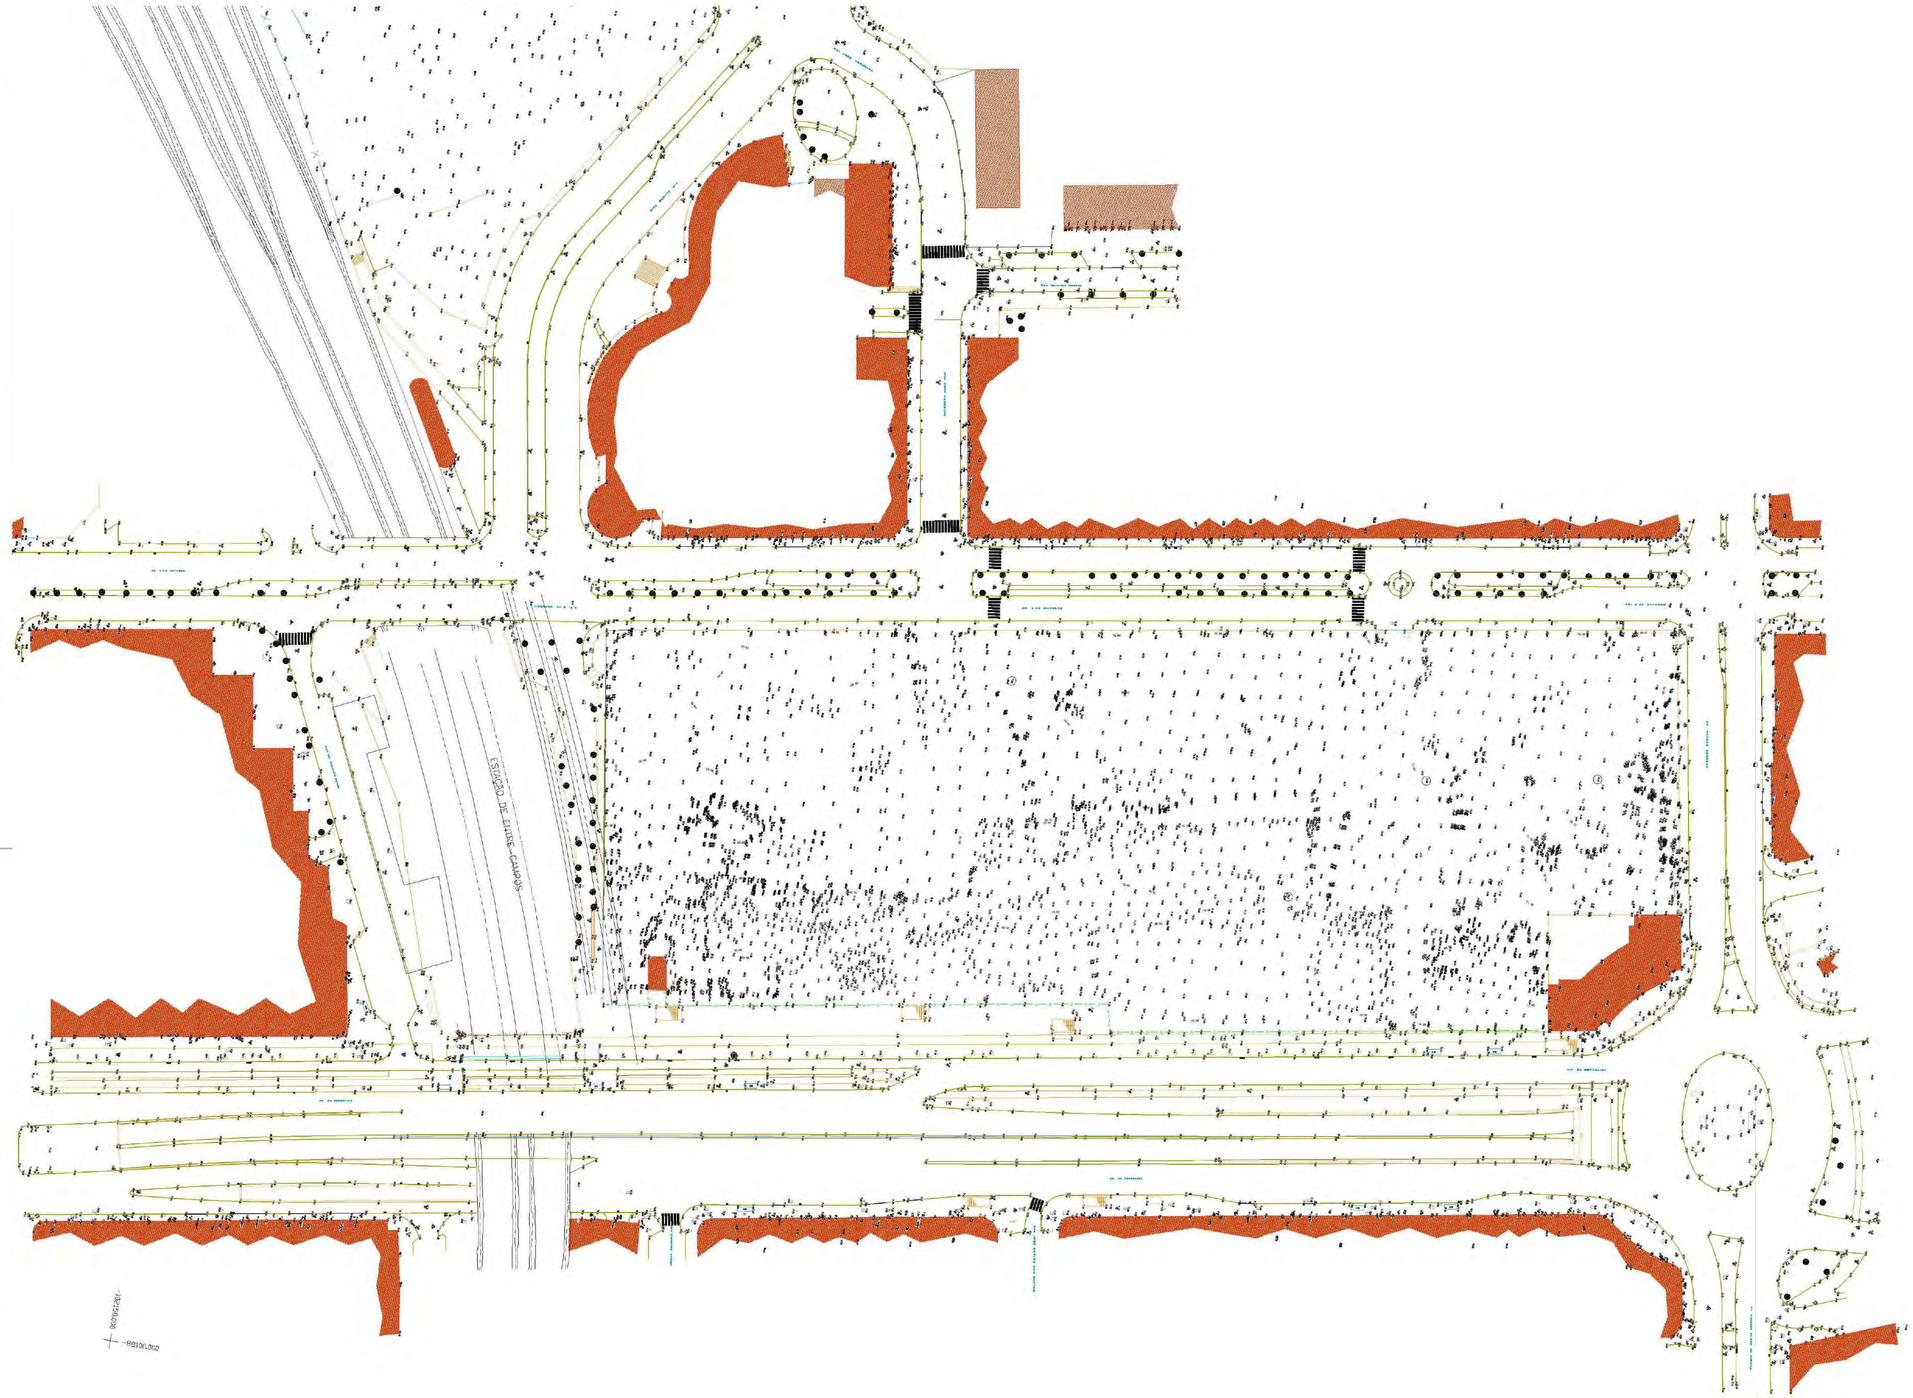
ESTUDO DE ENTRE CAMPOS
RUA ANTÓNIO SILVA PORTO
RUA ANTÓNIO SILVA PORTO
RUA ANTÓNIO SILVA PORTO

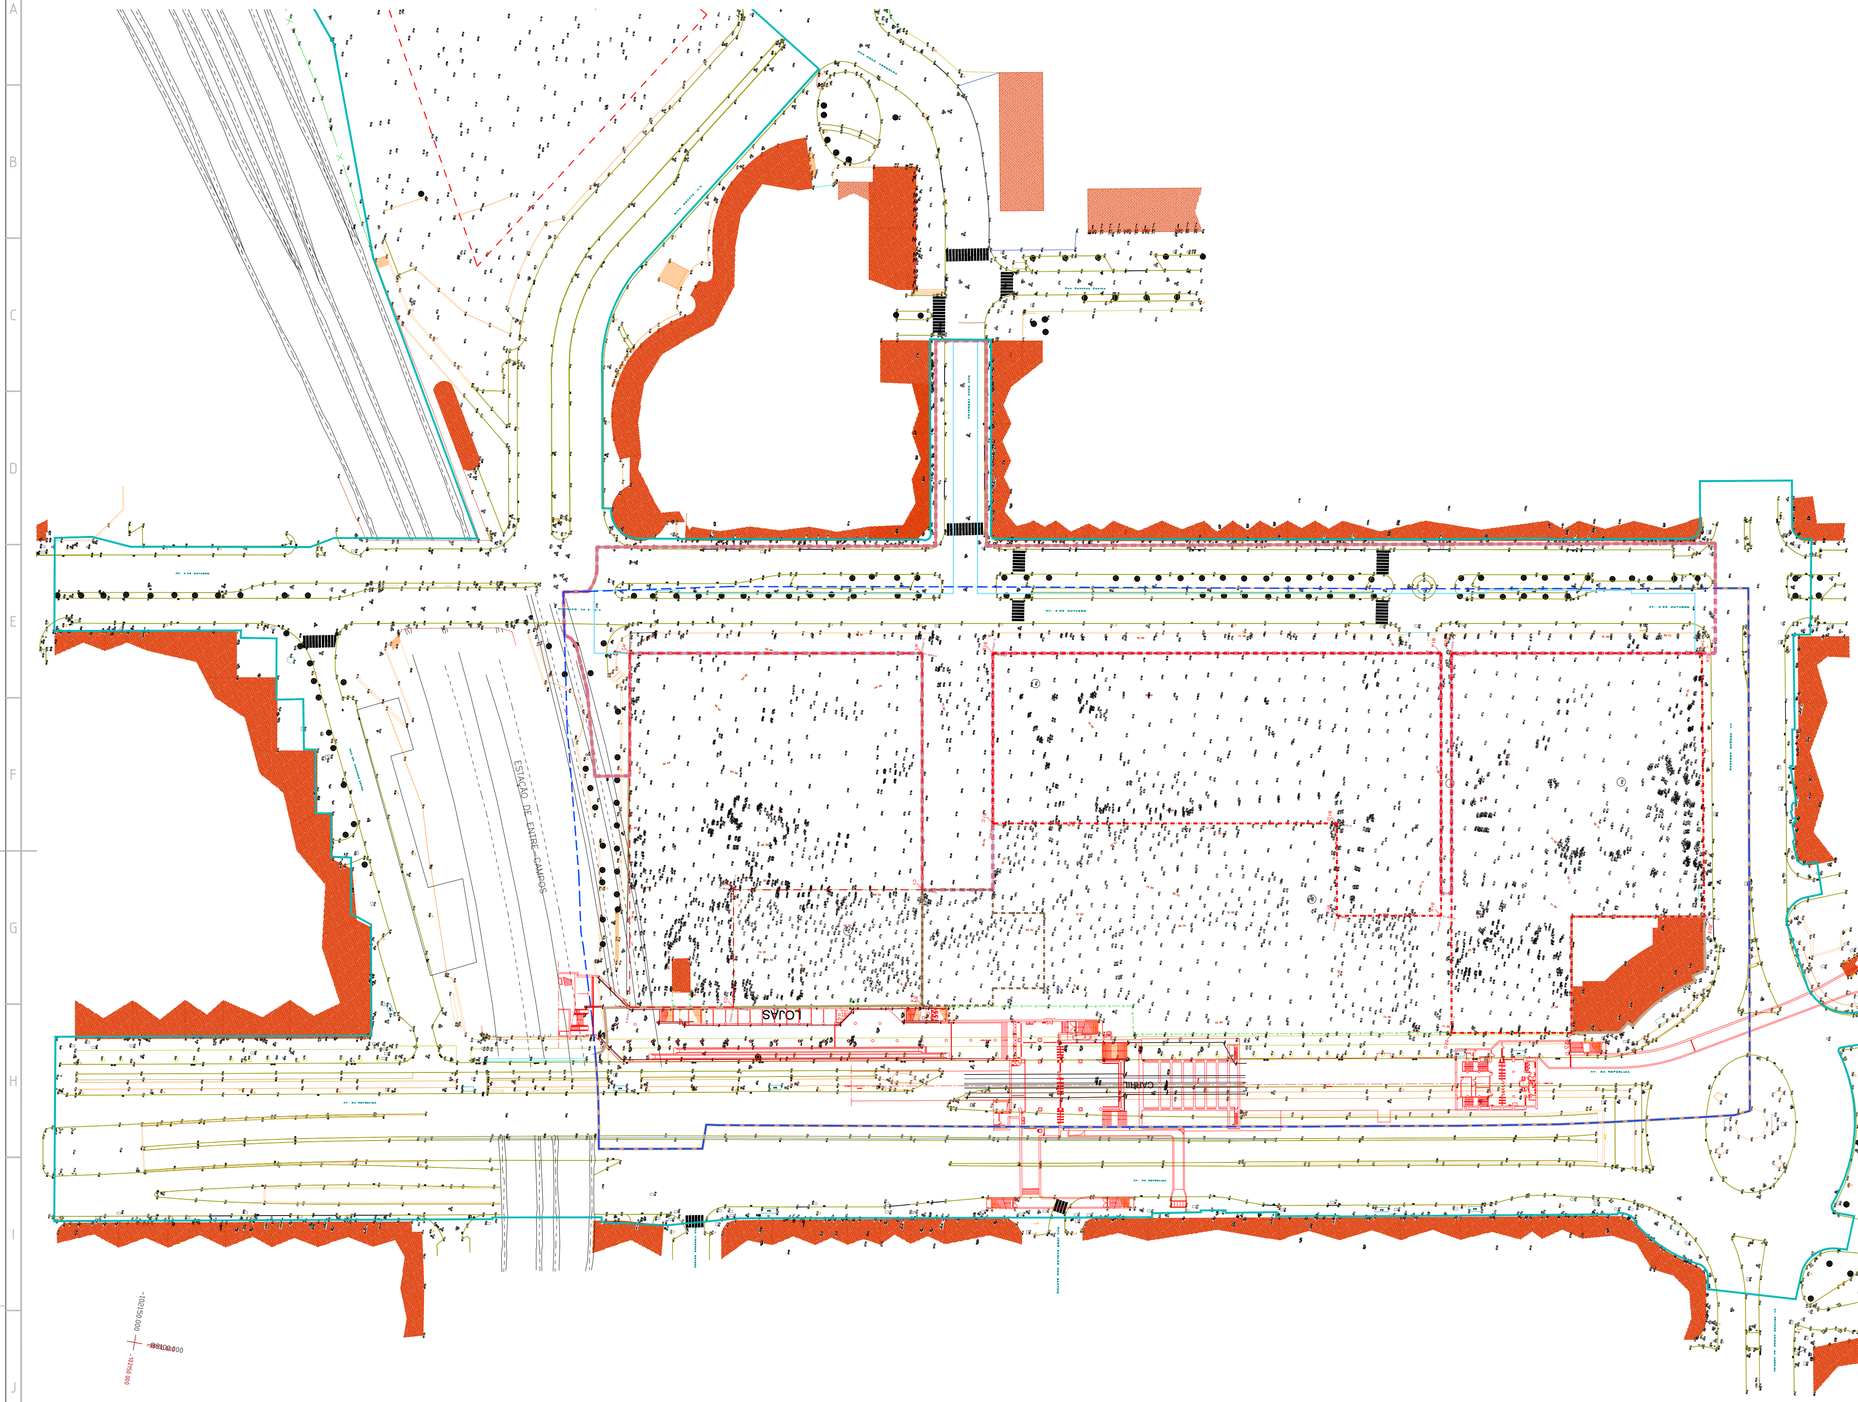

LEGENDA DE LIMITES

- Limite da POLU
- Área de Loteamento = 59.473,45 m2
- Limite da Unidade de Execução
- Limite das Parcelas A-C
- Área de cedência Parcela A
- Limite dos Lotes B1-B2 = 9.152,93 m2 B1 - 8.544,70 m2 B2
- Limite da Parcela B3 = 16.769,34 m2
- Limite da Parcela B4 = 1.282,16 m2
- Limite indicativo da área de construção da Parcela B3 = 9.781,08 m2

COORDENADAS

A1	x= -88065.67475997	y= -101935.26503492
A2	x= -88048.52121728	y= -102029.27999995
A3	x= -88235.47667443	y= -102009.49646710
A4	x= -88252.42585421	y= -101915.58483504
C1	x= -88289.64017702	y= -101921.86704485
C2	x= -88279.07690770	y= -101982.71702673
C3	x= -88241.30346124	y= -101976.00249308
C4	x= -88252.42585421	y= -101915.58483504
B1.A	x= -88364.70440945	y= -101768.37217735
B1.B	x= -88369.82681489	y= -101912.54318438
B1.C	x= -88314.88958235	y= -101903.02356875
B1.D	x= -88334.15331064	y= -101792.54544935
B1.E	x= -88304.47559802	y= -101787.18424689
B1.F	x= -88310.30018483	y= -101733.66722187
B2.A	x= -88409.09080985	y= -101684.47964441
B2.B	x= -88395.28915963	y= -101785.01045050
B2.C	x= -88273.20951957	y= -101743.77550015
B2.D	x= -88279.90068279	y= -101705.13555283
B2.E	x= -88324.78430553	y= -101688.03031930

Impressão A1 Plotter:
Escala 1:1000
Data e hora de impressão: 28-fev-24 08:12:03
Utilizador: Miguel Saraiva
Ficheiro: 0002.0_PLANTA DE IMPLANTAÇÃO.dwg

Legenda / Key

0 5 10 20 30 45 50 60 70 m

Revisão / Revision	Descrição / Description	Data / Date

OWNER / DONO DE OBRA
FIDELIDADE PROPERTY
Largo do Calhariz, 30
1249-001 Lisboa
Portugal
T. +351 21 794 8800
F. +351 21 323 7879
www.fidelidade.pt

PROJECT MANAGER / GESTÃO DE PROJETO
Rockbuilding Bovis Saöd Project Management
Rua Artilharia Um, 77, Lt. 7, Palácio, Piso 1
1250-038 Lisboa
Portugal
T. +351 21 799 67 00
www.rockbuilding.com

LEAD ARCHITECT / ARQUITETO PRINCIPAL
SARAIVA+ASSOCIADOS
Av. Infante Santo 69 A C,
1350-177 Lisboa
Portugal
T. +351 21 393 9340
geral@msa.com.pt
www.saraivaassociados.com/

LANDSCAPE ARCHITECTS / ARQUITETURA PAISAGISTA
NPK
R. Passos Manuel, 101
1150-053 Lisboa
Portugal
T. +351 213582842/3
npk@npk.pt
http://www.npk.pt/

STRUCTURAL ENGINEERING / FUNDAÇÕES E ESTRUTURAS
Betar ESTUDOS E PROJECTOS
Av. Elias Garcia 53, 3ºEsq
1000-148 Lisboa
Portugal
T. +351 217 826 110
www.betar.pt

MEP ENGINEERS / INSTALAÇÕES ESPECIAIS
promE Consulting
R. Manuel Rodrigues da Silva, 1, 1ºEsq
1600-503 Lisboa
Portugal
T. +351 210 190 912
www.promeeconsulting.pt

TRAFFIC ENGINEER / TRÁFEGO
ENGIMIND Consultores de Engenharia e Planeamento
Av. Defensores de Chaves 52 3 Piso,
1000-120 Lisboa
Portugal
T. +351 21 797 7175
engimind@engimind.com
www.engimind.com/

SUSTAINABILITY / SUSTENTABILIDADE
greenlab
R. Cintura do Porto de Lisboa, B – 5ºA e B
1950-323 Lisboa
Portugal
T. +351 213 879 414
greenlab@greenlab.com.pt
www.greenlab.com.pt

FIRE SAFETY CONSULTANT / SEGURANÇA CONTRA INCÊNDIOS
ETU FIRE SAFETY CONSULTANTS
Rua São Julião Quintinha, 5 C
1500-381 Lisboa
Portugal
T. +351 217 157 520
www.etu.pt

ACOUSTIC ENGINEER / ACÚSTICA
INACOUSTICS engenharia acústica vibrações ambiente
R. Dr. Carlos Pires Felgueiras, 173, 6.º Andar - Sala B
4470-157 Maia
Portugal
T. +351 229 480 322
www.inacoustics.com

LIGHTING DESIGNER / ILUMINAÇÃO
SPEIRS MAJOR
8 Shepherdess Walk London, N1 7LB
United Kingdom
T. +44 (0)20 7067 4700
info@smlightarchitecture.com
www.smlightarchitecture.com

BIM MANAGER / GESTOR BIM
LIMSEN
Praça Duque da Terceira, n.º4, 2.º Andar, 1200-161 Lisboa
Portugal
T. +351 968 596 128
info@limsen.com
www.limsen.com/

VERTICAL TRANSPORTATION / TRANSPORTE VERTICAL
ACCEO tiln
1 Rue du Pré Saint Gervais
93500 Pantin
France
T. +33 0 176 748 040
www.alfc.fr

URBAN SOLID WASTE CONSULTANTS / RESÍDUOS SÓLIDOS URBANOS
LAQRE
Rua Damião de Góis 34, 1ºD, Sala 7
1455-042 Ajalvir
T. +351 213 851 159
T. +351 966 623 698
www.laqre.com

Proprietário / Promotor — *Owner / Promoter*
FIDELIDADE PROPERTY EUROPE, SA

Título do Projecto — *Project Title*
ENTRECAMPOS

Localização — *Location*
ENTRECAMPOS, LISBOA / ENTRECAMPOS, LISBON

Disciplina — *Discipline*
ARQUITECTURA / ARCHITECTURE

Fase — *Stage*
ALTERAÇÃO DO LOTEAMENTO

Grupo — *Group*

Título — *Drawing Name*
PLANTA DE IMPLANTAÇÃO

Data / Date	Escala / Scale	Descrição / Description	Rev.
MARÇO 2024	1:1000		01


Número do Desenho

ELT - MSA - ZZ - 00 - DR - A - 0002.0
Projeto - Autor - Edifício - Piso - Tipo - Número - Versão

Autor do Projecto: Miguel Saraiva, arq.to (5500/s)

Este desenho é propriedade intelectual dos seus autores, não podendo, sem prévia autorização ser reproduzido ou usado para qualquer fim a não ser o para indicado.
Este desenho foi desenvolvido com versões do software REVIT ® devidamente licenciadas de acordo com o "Contrato de Licença de Software Autodesk" da Autodesk, Inc.®
© 2022 KOHN PEDERSEN FOX ASSOCIATES (INTERNATIONAL) PLLC All rights reserved.

ISO A1

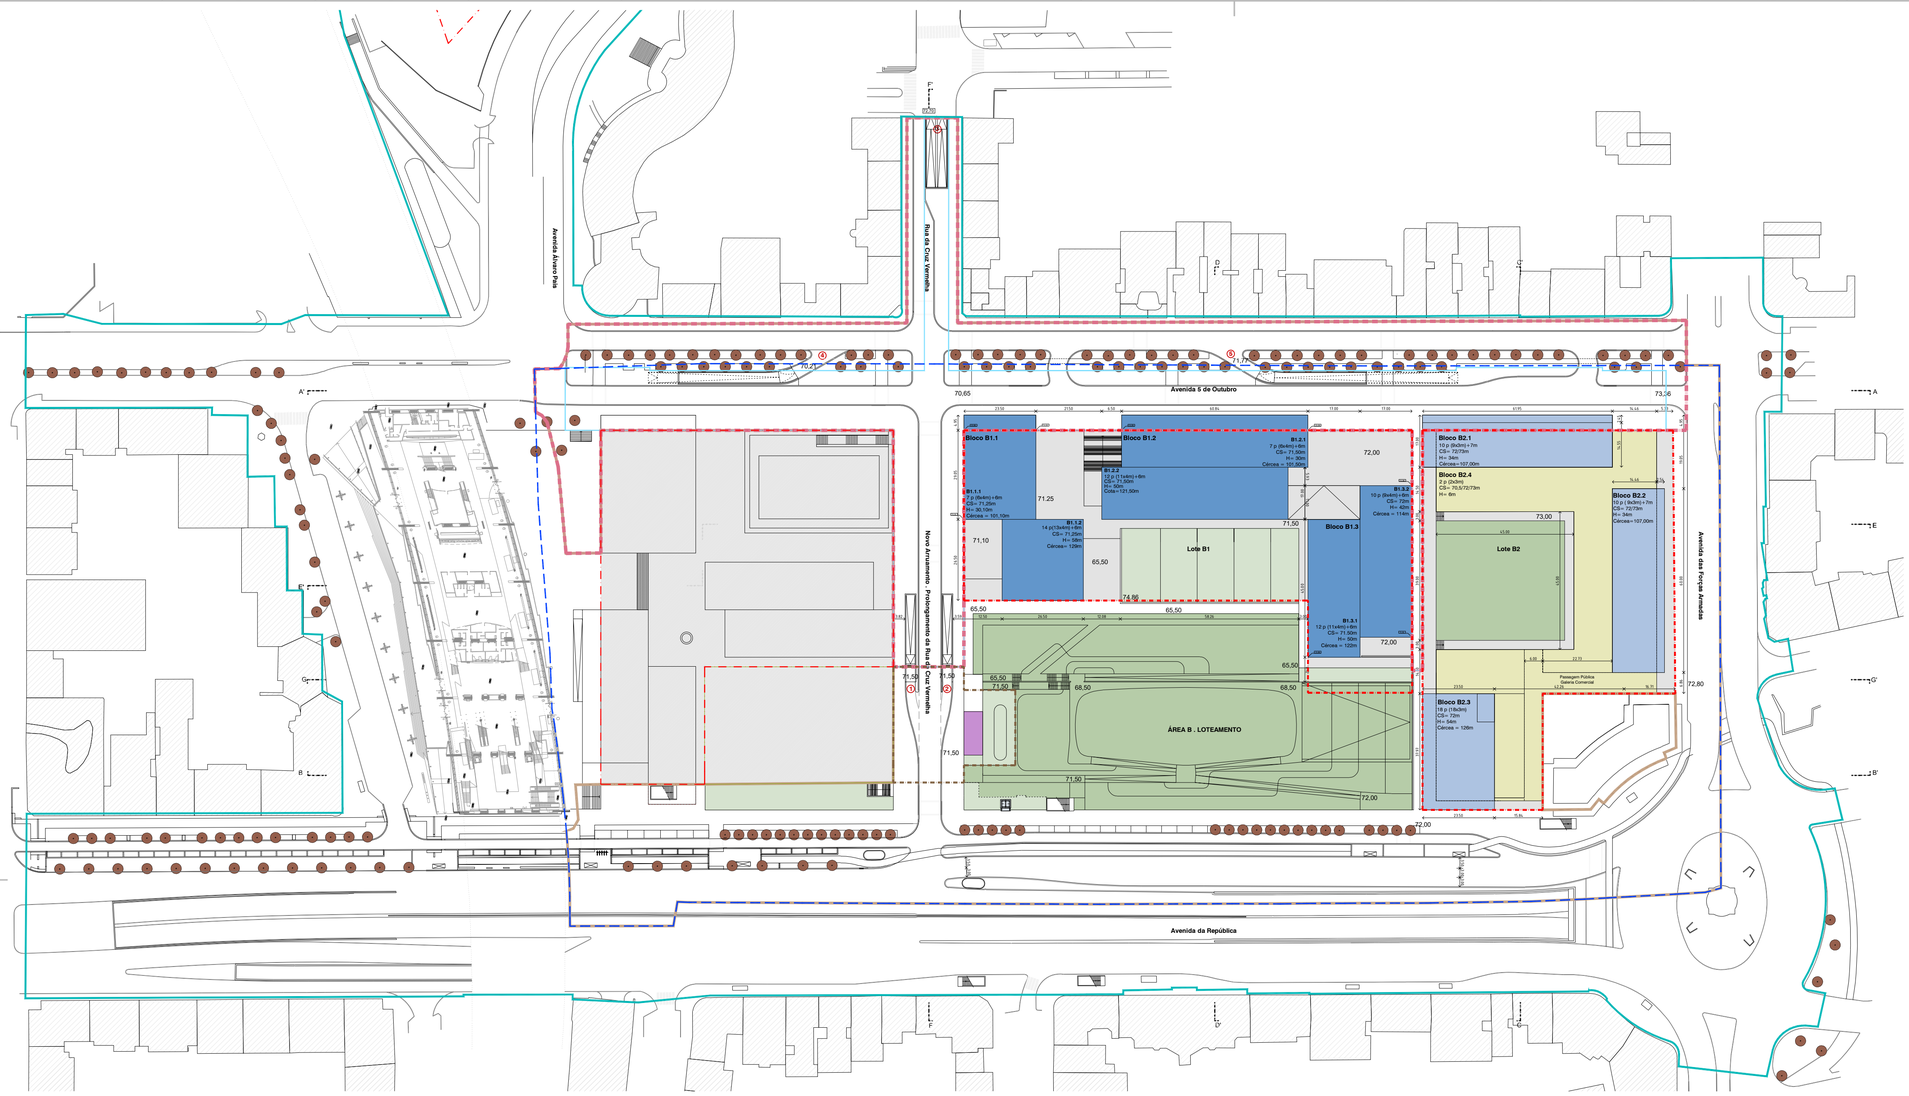

Revisão Revision	Descrição Description	Data Date

OWNER / DONO DE OBRA
FIDELIDADE PROPERTY
Largo do Calhariz, 30
1249-001 Lisboa
Portugal
T. +351 21 794 8800
F. +351 21 323 7879
www.fidelidade.pt

PROJECT MANAGER / GESTÃO DE PROJETO
Rockbuilding Bovis Solid Project Management
Rua Artilharia Um, 77, Lt. 7, Palácio, Piso 1
1250-038 Lisboa
Portugal
T. +351 21 799 67 00
www.rockbuilding.com

LEAD ARCHITECT / ARQUITETO PRINCIPAL
SARAIVA+ASSOCIADOS
Av. Infante Santo 69 A C,
1350-177 Lisboa
Portugal
T. +351 21 393 9340
geral@msa.com.pt
www.saraivaeassociados.com/

LANDSCAPE ARCHITECTS / ARQUITETURA PAISAGISTA
NPK
R. Passos Manuel, 101
1150-053 Lisboa
Portugal
T. +351 213582842/3
npk@npk.pt
http://www.npk.pt/

STRUCTURAL ENGINEERING / FUNDAÇÕES E ESTRUTURAS
Betar ESTUDOS E PROJECTOS
Av. Elias Garcia 53, 3ºEsq
1000-148 Lisboa
Portugal
T. +351 217 826 110
www.betar.pt

MEP ENGINEERS / INSTALAÇÕES ESPECIAIS
promeé Consulting
R. Manuel Rodrigues da Silva, 1, 1ºEsq
1600-503 Lisboa
Portugal
T. +351 210 190 912
www.promeeconsulting.pt

TRAFFIC ENGINEER / TRÁFEGO
ENGIMIND Consultores de Engenharia e Planeamento
Av. Defensores de Chaves 52 3 Piso,
1000-120 Lisboa
Portugal
T. +351 21 797 7175
engimind@engimind.com
www.engimind.com/

SUSTAINABILITY / SUSTENTABILIDADE
greenlab
R. Cintura do Porto de Lisboa, B – 5ºA e B
1950-323 Lisboa
Portugal
T. +351 213 879 414
greenlab@greenlab.com.pt
www.greenlab.com.pt

FIRE SAFETY CONSULTANT / SEGURANÇA CONTRA INCÊNDIOS
ETU FIRE SAFETY CONSULTANTS
Rua São Julião Quintinha, 5 C
1500-381 Lisboa
Portugal
T. +351 217 157 520
www.etu.pt

ACOUSTIC ENGINEER / ACÚSTICA
INACOUSTICS engenharia acústica vibrações ambiente
R. Dr. Carlos Pires Felgueiras, 173, 6.º Andar - Sala B
4470-157 Maia
Portugal
T. +351 229 480 322
www.inacoustics.com

LIGHTING DESIGNER / ILUMINAÇÃO
SPEIRS MAJOR
8 Shepherdess Walk London, N1 7LB
United Kingdom
T. +44 (0)20 7067 4700
info@smlightarchitecture.com
www.smlightarchitecture.com

BIM MANAGER / GESTOR BIM
LIMSEN
Praça Duque da Terceira, n.º4, 2.º Andar, 1200-161 Lisboa
Portugal
T. +351 968 596 128
E. info@limsen.com
www.limsen.com/

VERTICAL TRANSPORTATION / TRANSPORTE VERTICAL
ACCEO tdh
1 Rue du Pré Saint Gervais
93500 Pantin
France
T. +33 0 176 748 040
www.alic.fr

URBAN SOLID WASTE CONSULTANTS / RESÍDUOS SÓLIDOS URBANOS
LAQRE
Rua Damião de Góis 34, 1ºD, Sala 7
1465-042 Algés
T. +351 213 851 159
T. +351 966 623 698
www.laqre.com

Proprietário / Promotor — *Owner / Promoter*
FIDELIDADE PROPERTY EUROPE, SA

Título do Projecto — *Project Title*
ENTRECAMPOS

Localização — *Location*
ENTRECAMPOS, LISBOA / ENTRECAMPOS, LISBON

Disciplina — *Discipline*
ARQUITECTURA / ARCHITECTURE

Fase — *Stage*
ALTERAÇÃO DO LOTEAMENTO

Grupo — *Group*

Título — *Drawing Name*
PLANTA DE SÍNTESE GERAL

Data — *Date*: MARÇO 2024
Escala — *Scale*: 1:1000
Description / *Descrição*

Número do Desenho — *Rev.*: 01
ELT - MSA - ZZ - 00 - DR - A - 0003.0
Projeto - *Autor* - *Edifício* - *Piso* - *Tipo* - *Espec.* - *Número*

Autor do Projecto: Miguel Saraiva, arq.to (5500/s)

Este desenho é propriedade intelectual dos seus autores, não podendo, sem prévia autorização ser reproduzido ou usado para qualquer fim a não ser o aqui indicado. Este desenho foi desenvolvido com recurso a software licenciado para fins académicos. Autodesk Revit Architecture 2020 (Student Version). Autodesk, the Autodesk logo, and Revit are registered trademarks or trademarks of Autodesk, Inc.© © 2022 KOHN PEDERSEN FOX ASSOCIATES (INTERNATIONAL) PTE. All rights reserved.

Plotted on 02-APR-24 8:04 pm by user: Miguel Saraiva
Date Printed: 02-APR-24 8:04 pm
Date Saved: 29-MAR-24 10:27:29 - miguel
Xref Scale Factor: 1
Xref Insertion Units: Meters
Model Space
Layout: A1 Retrato
Page Setup: A1 Retrato
Plotted by: Miguel Saraiva
File Name: C:\Users\miguel.saraiva\Desktop\Trabalho\ENTRECAMPOS\ELT-MSA-ZZ-00-DR-A-0003.0.rvt

LEGENDA DE LIMITES
- Limite da POLU
- Área de Loteamento = 59.473,45 m2
- Limite da Unidade de Execução
- Limite das Parcelas A-C
- Área de cedência Parcela A
- Limite dos Lotes B1-B2 = 9.152,93 m2 B1 - 8.544,70 m2 B2
- Limite da Parcela B3 = 16.769,34 m2
- Limite da Parcela B4 = 1.282,16 m2
- Limite indicativo da área de construção da Parcela B3 = 9.781,08 m2


LEGENDA DE USOS
- Serviços + Comércio
- Habitação + Comércio
- Comércio
- Equipamento Cultural
- Espaço Verde totalmente Permeável
- Área Verde com 1m de solo orgânico
- Espaço Privado de Utilização Colectiva
- Espaço Público Pedonal

USOS | ÁREAS
- Superfície de Pavimento - Serviços = 49.388,48 m2
- Superfície de Pavimento - Habitação = 34.090,65m2 | máximo 284 fogos
- Superfície de Pavimento - Comércio Piso 0 = 9.337,98 m2
- Superfície de Pavimento - Comércio em Piso -1 = 13.164,00 m2
- Espaço Privado de Utilização Colectiva (excluindo espaços Verdes) = 4.998,92 m2

ACESSOS E ESTACIONAMENTO
- ① ② ③ Acessos Estacionamento Público + Parcela A e Lotes B1-B2
- ④ ⑤ Acessos de Cargas e Descargas + Tratamento de Lixos + Estacionamento Público + Parcela A e Lotes B1-B2

NOTA: Toda a sinalização viaria horizontal representada é meramente indicativa

ÁREA B LOTEAMENTO = 59473.45 m2														TOTAL
Área de Loteamento em área de POLU						53270.34								59473.45
Área de Loteamento exterior à POLU						6203.11								
Área a Integrar no Domínio Público - Espaços Verdes e de utilização colectivo	Outros Espaços de Utilização colectiva					642.45								
	Superfície em Solo Vegetal Permeável (SVP)					7700.49								59473.45
Área a manter no Domínio Público						15221.36								
Lote/Parcela		Lote B1				Total Lote B1			Lote B2			Total Lote B2	Parcela B3	Parcela B4
Área de Parcela/Lote		9152.93							8544.7				16769.34	1282.16	
Área de Implantação		3041.05							6006.7					10953.63
Área de Implantação dos Blocos		4738.88							4532.4					9392.00
Área com áreas de utilização Pública	Outros Espaços de utilização colectiva	3774.84							3774.08					4998.92
	Superfície em Solo Vegetal Permeável (SVP tipo A)	306.46				963.92			262.22			1364.7		
	Superfície em Solo orgânico Vegetal com 1 m (SVP tipo B)	1062.89												
Blocos	Usos	Bloco B1.1		Bloco B1.2		Bloco B1.3		Bloco B2.1	Bloco B2.2	Bloco B2.3	Bloco B2.4			
		B1.1.1	B1.1.2	B1.2.1	B1.2.2	B1.3.1	B1.3.2							
Nº de Pisos acima da cota de soleira		7	14	7	12	10		10	10	10	2			
Pés-direitos Piso Tipo (Piso Tipo Int)		4m	4m	4m		4m		3m	3m	3m	2m			
Cota de soleira (cota)		73,25		71,5		71,5/72		/72/73	/72/75	72	/73/70,57/2			
Cérceas (+ cota)		30 (103,3	129	30/101,5	51/121,5	42/114		34/107		34/126	8			
Área Piso 0 (nível 1)	Habitação							127 (1)	127 1	100 94		130 09		
	Serviços					2717,41								
	Comércio					2245,23								
	Total	1504 88		1734 4		4778 64	1036 4	460,77	980,5	66,25		2430,79	4833 46	
Área Piso 0 (nível 1)	Habitação							217,06	341,03	100 94		1120 03		
	Comércio							4349	533 82			2430,79	2223 81	
Área Piso Tipo	Habitação							1005	1020	830 15				
	Serviços	733	1022,29	1354,2	1634,28	150	1036 4							
	Comércio													
	total	1501 25		2988 56			1036 4	1005	1020	830 15				
Nº de Pisos abaixo da cota de soleira	Comércio	1 (Piso -1)						1 (Piso -1)						
	Estacionamento	2 (Piso -2 + Piso -3)						2 (Piso -2 + Piso -3)						
Área Piso -1	Comércio	1023						1529						
	Infra-estrutura de apoio à técnica urbana											3458 88		
	Infraestrutura rio técnica											1765 96		
	total											4224 24		
5º soleira da Cota de Soleira	Habitação											34090,65		
	Serviços					49388,48								
	Comércio					2129,7						2714 78		
	Total blocos totalizam	16778,16	18669,87			17564,06	51512,18	16483 65	16482 6	41304,93 13639 1	5811 58	41304,93		92817,11
			58512 19											
8º soleira da Cota de Soleira	Comércio	1023								1029				11164
SP Total			58157 58						46663,93					103981,11
Estacionamento Piso -2 Piso -3	m2		18015,84						13913 4				16890	42737,24
	Lugares		567						450				mín 260	1282
Equipamento Cultural - localizado sob novo arruamento														

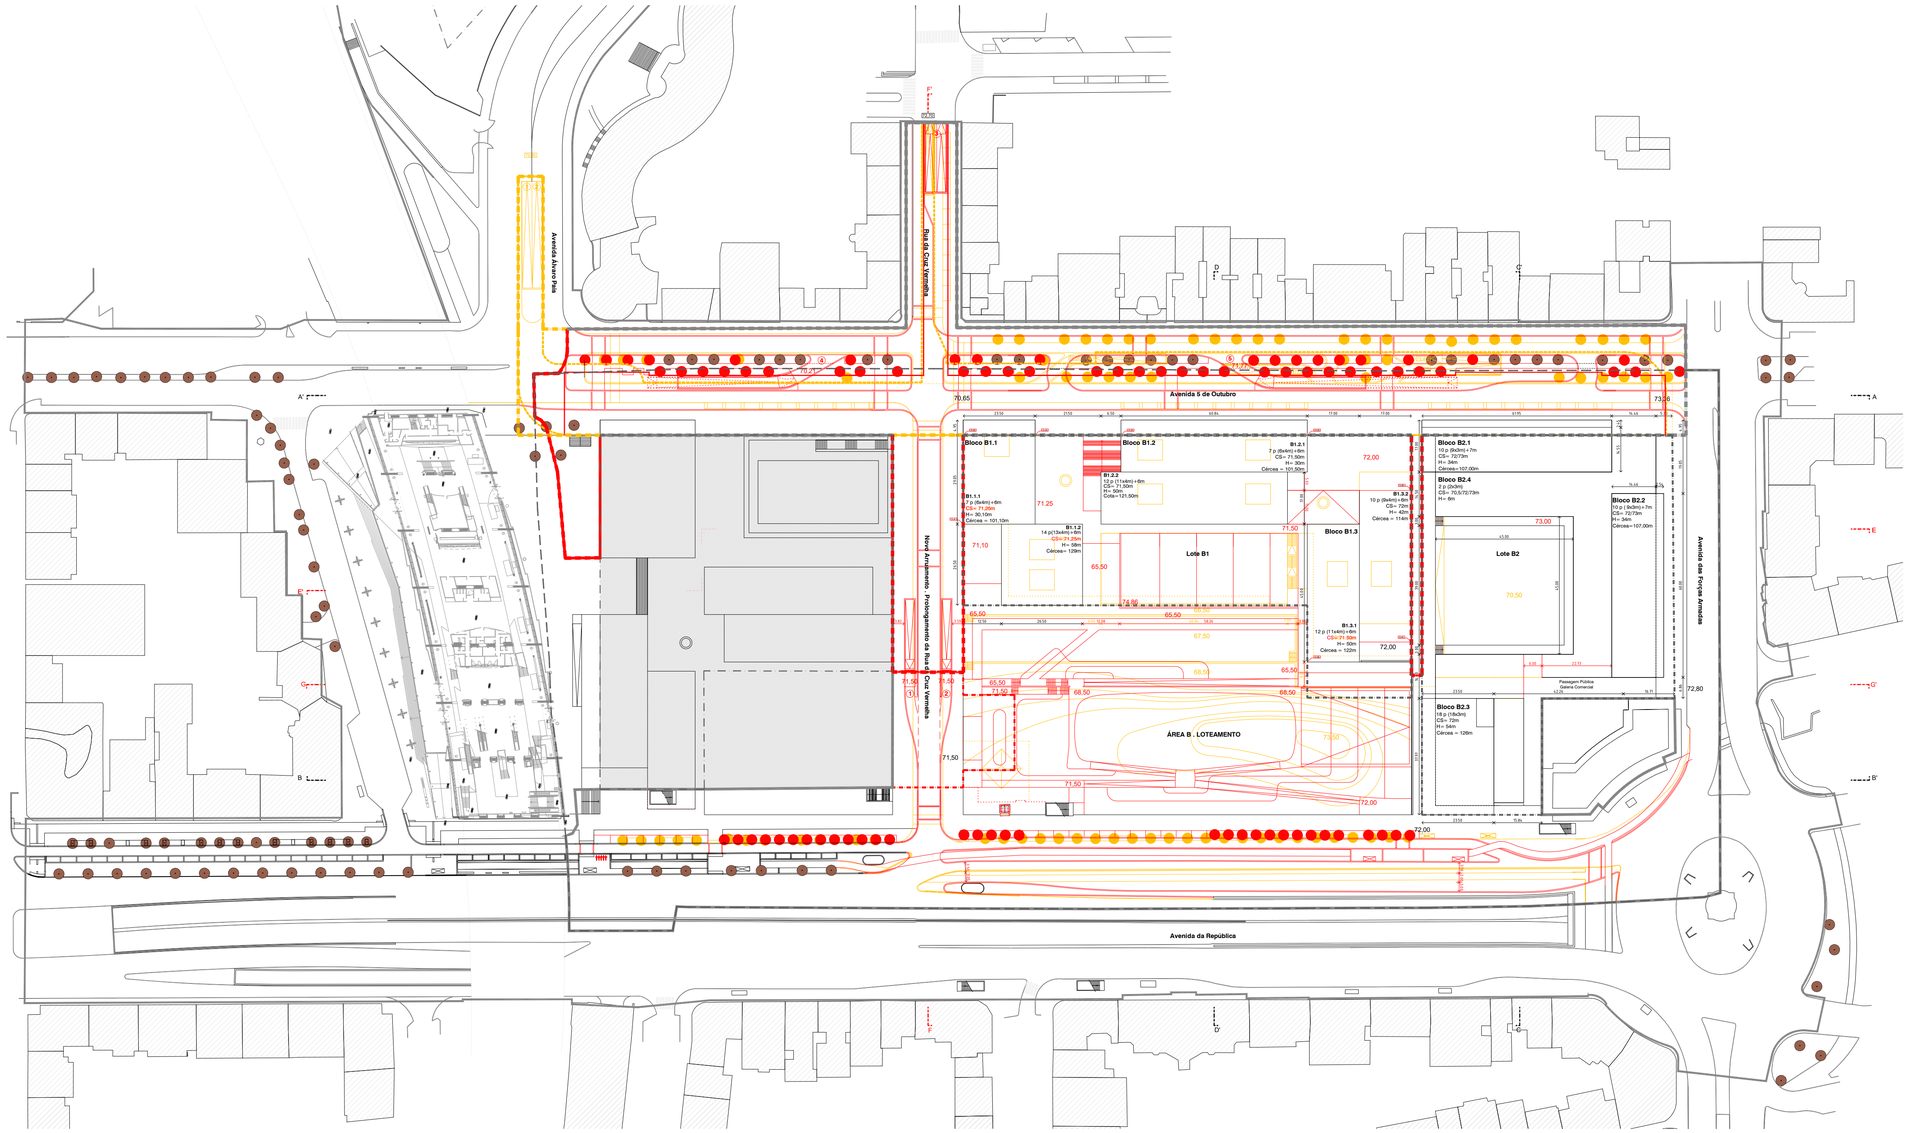

LEGENDA

Elementos/limites a não manter/ a alterar

Elementos/limites novos/alterados

Legenda / Key

0 5 10 20 30 45 50 60 70 m

Revisão / Revision	Descrição / Description	Data / Date

OWNER / DONO DE OBRA
FIDELIDADE PROPERTY
Largo do Calhariz, 30
1249-001 Lisboa
Portugal
T. +351 21 794 8800
F. +351 21 323 7879
www.fidelidade.pt

PROJECT MANAGER / GESTÃO DE PROJETO
Rockbuilding Bovis Lend Lease Saúl Project Management
Rua Artilharia Um, 77, Lt. 7, Palácio, Piso 1
1250-038 Lisboa
Portugal
T. +351 21 799 67 00
www.rockbuilding.com

LEAD ARCHITECT / ARQUITETO PRINCIPAL
SARAIVA+ASSOCIADOS
Av. Infante Santo 69 A C,
1350-177 Lisboa
Portugal
T. +351 21 393 9340
geral@msa.com.pt
www.saraivaeassociados.com/

LANDSCAPE ARCHITECTS / ARQUITETURA PAISAGISTA
NPK
R. Passos Manuel, 101
1150-053 Lisboa
Portugal
T. +351 213582842/3
npk@npk.pt
http://www.npk.pt/

STRUCTURAL ENGINEERING / FUNDAÇÕES E ESTRUTURAS
Betar ESTUDOS E PROJECTOS
Av. Elias Garcia 53, 3ºEsq
1000-148 Lisboa
Portugal
T. +351 217 826 110
www.betar.pt

MEP ENGINEERS / INSTALAÇÕES ESPECIAIS
promeé Consulting
R. Manuel Rodrigues da Silva, 1, 1ºEsq
1600-503 Lisboa
Portugal
T. +351 210 190 912
www.promeeconsulting.pt

TRAFFIC ENGINEER / TRÁFEGO
ENGIMIND Consultores de Engenharia e Planeamento
Av. Defensores de Chaves 52 3 Piso,
1000-120 Lisboa
Portugal
T. +351 21 797 7175
engimind@engimind.com
www.engimind.com/

SUSTAINABILITY / SUSTENTABILIDADE
greenlab
R. Cintura do Porto de Lisboa, B – 5ºA e B
1950-323 Lisboa
Portugal
T. +351 213 879 414
greenlab@greenlab.com.pt
www.greenlab.com.pt

FIRE SAFETY CONSULTANT / SEGURANÇA CONTRA INCÊNDIOS
ETU FIRE SAFETY CONSULTANTS
Rua São Julião Quintinha, 5 C
1500-381 Lisboa
Portugal
T. +351 217 157 520
www.etu.pt

ACOUSTIC ENGINEER / ACÚSTICA
INACOUSTICS engenharia acústica vibrações ambiente
R. Dr. Carlos Pires Felgueiras, 173, 6.º Andar - Sala B
4470-157 Maia
Portugal
T. +351 229 480 322
www.inacoustics.com

LIGHTING DESIGNER / LUMINAÇÃO
SPEIRS MAJOR
8 Shepherdess Walk London, N1 7LB
United Kingdom
T. +44 (0)20 7067 4700
info@smlightarchitecture.com
www.smlightarchitecture.com

BIM MANAGER / GESTOR BIM
LIMSEN
Praça Duque da Terceira, n.º4, 2.º Andar, 1200-161 Lisboa
Portugal
T. +351 968 596 128
info@limsen.com
www.limsen.com/

VERTICAL TRANSPORTATION / TRANSPORTE VERTICAL
ACCEO tdh
1 Rue du Pré Saint Gervais
93500 Pantin
France
T. +33 0 176 748 040
www.alic.fr

URBAN SOLID WASTE CONSULTANTS / RESÍDUOS SÓLIDOS URBANOS
LAQRE
Rua Damião de Góis 34, 1ºD, Sala 7
1465-042 Algés
T. +351 213 851 159
T. +351 966 623 698
www.laqre.com

Proprietário / Promotor — *Owner / Promoter*
FIDELIDADE PROPERTY EUROPE, SA

Título do Projecto — *Project Title*
ENTRECAMPOS

Localização — *Location*
ENTRECAMPOS, LISBOA / ENTRECAMPOS, LISBON

Disciplina — *Discipline*
ARQUITECTURA / ARCHITECTURE

Fase — *Stage*
ALTERAÇÃO DO LOTEAMENTO

Grupo — *Group*

Título — *Drawing Name*
PLANTA DE SÍNTESE GERAL - CORES CONVENCIONAIS

Data — *Date*: MARÇO 2024
Escala — *Scale*: 1:1000
Description — Descrição

Número do Desenho — *Rev.*: 01


ELT - MSA - ZZ - 00 - DR - A - 0004.0
Projeto - Autor - Edifício - Piso - Tipo - Espec. - Número

Autor do Projecto: Miguel Saraiva, arq.to (5500/s)

Este desenho é propriedade intelectual dos seus autores, não podendo, sem prévia autorização ser reproduzido ou usado para qualquer fim a não ser o aqui indicado. Este desenho foi desenvolvido com versão 64 bit do programa "Autodesk Architectural Desktop Software Autorizado" da Autodesk, Inc.® © 2022 AUTHORIZED DESIGN FOR AUGUCAD32 (INTERNATIONAL) LTD. All rights reserved.

ISO A1

Impressão de Plotter
Plotagem em escala
Data e hora de impressão
Nome do ficheiro de impressão
Nome do utilizador
Nome do plotter de impressão
Plotagem não em escala (Extensão Vista 64) (Admitido) (ISO/ANSI) (C) PH
Data e hora de impressão: 28 de março de 2024 12:00:00
28 de março de 2024 12:00:00
C:\Users\miguel.saraiva\Desktop\ENTRECAMPOS_ALTERACAO_LOTEAMENTO_2024_MSA_ZZ_DR_A_0004.0_01.dwg
Microsoft PS Plotter

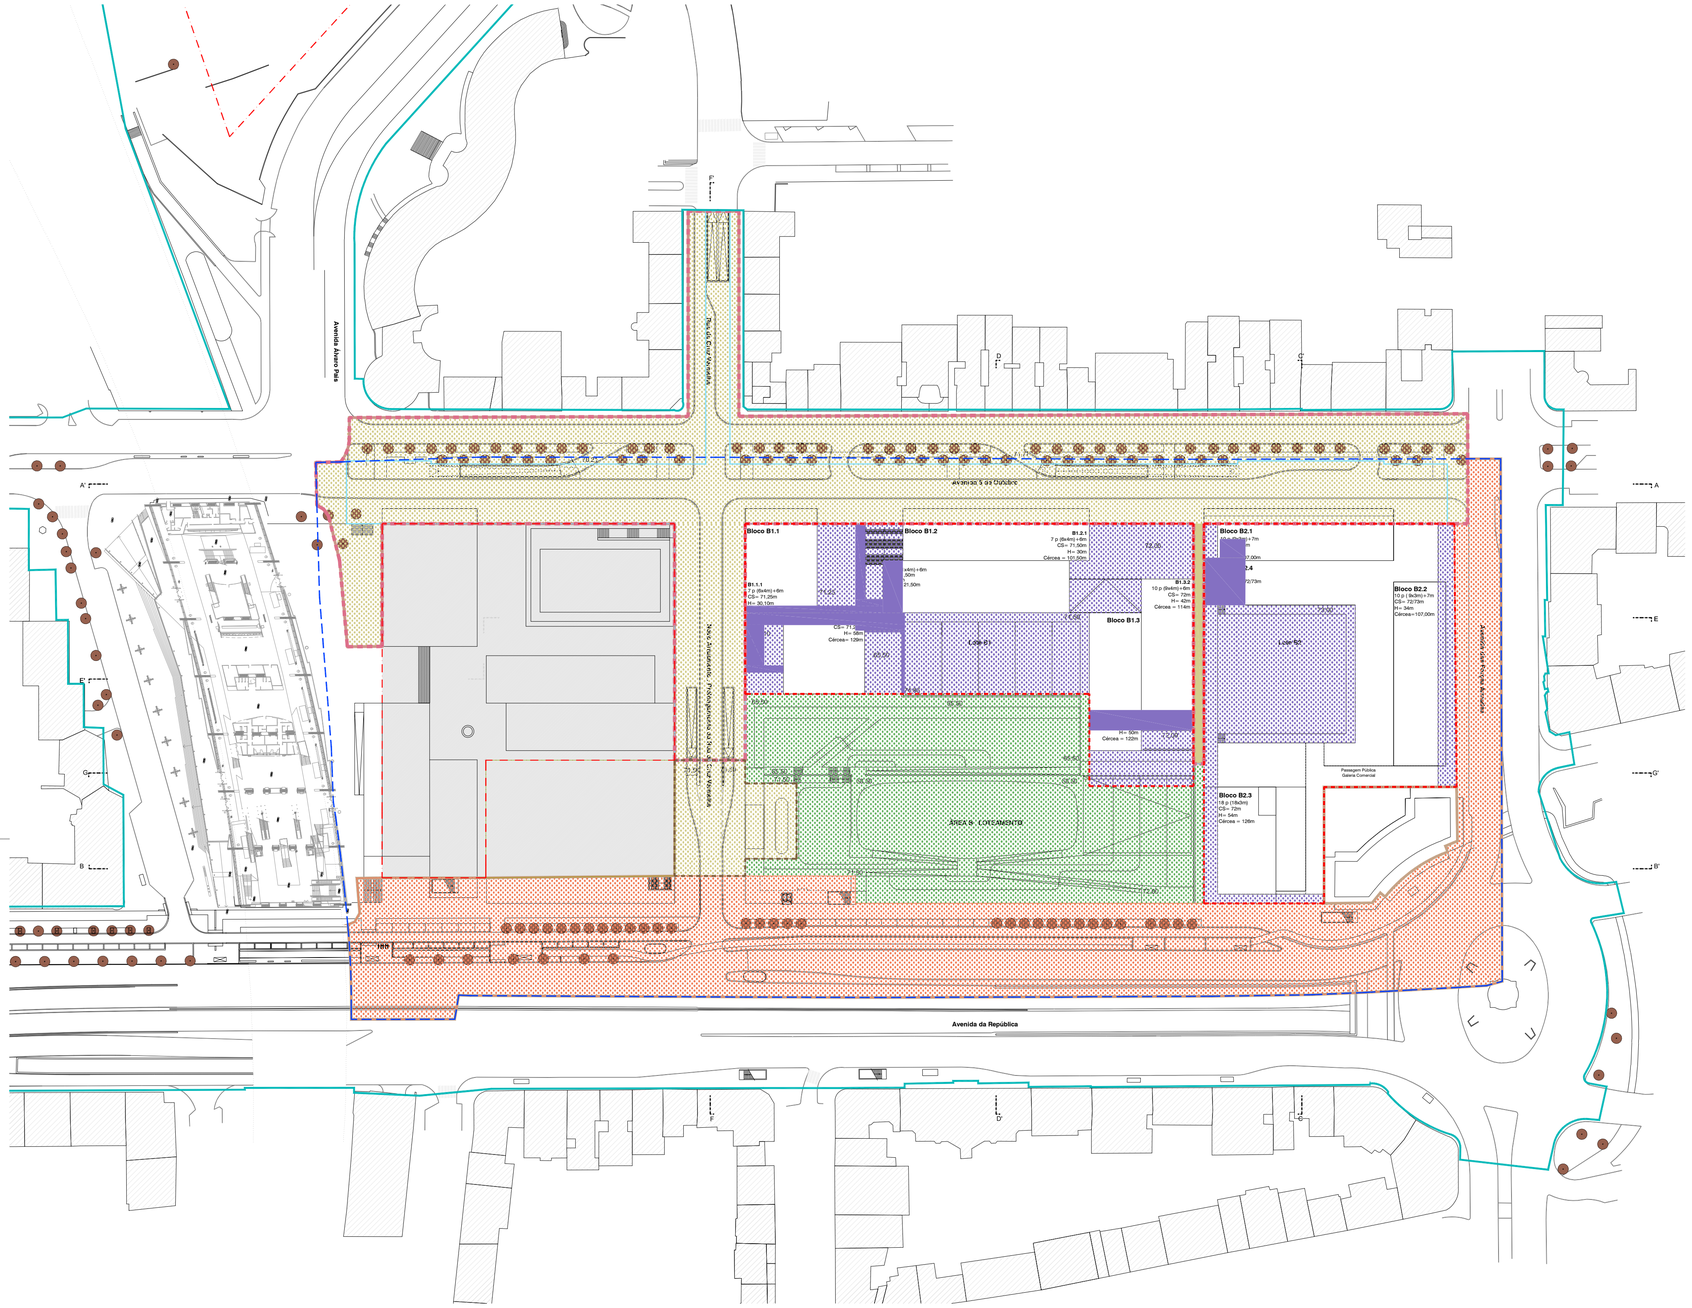

LEGENDA DE CEDÊNCIAS

Piso -1 Superficie

- Área a manter no domínio Público = 15.321,98 m2
- Área do Domínio Privado Municipal com ónus de utilização Pública = 16.769,34 B3 + 1.282,16 B4 = 18.051,50 m2
- Área a integrar no Domínio Público . espaços verdes e de utilização coletiva = 8.402,94 m2
- Área dos lotes com ónus de utilização pública = 4394,25 B1 + 3911,3 B2 = 8.305,55 m2

LEGENDA DE LIMITES

- Limite da POLU
- Área de Loteamento = 59.473,45 m2
- Limite da Unidade de Execução
- Limite das Parcelas A-C
- Área de cedência Parcela A
- Limite dos Lotes B1-B2 = 9.152,93 m2 B1 - 8.544,70 m2 B2
- Limite da Parcela B3 = 16.769,34 m2
- Limite da Parcela B4 = 1.282,16 m2
- Limite indicativo da área de construção da Parcela B3 = 9.781,08 m2

Legenda / Key

0 5 10 20 30 45 50 60 70 m

Revisão / Revision	Descrição / Description	Data / Date

OWNER / DONO DE OBRA
FIDELIDADE PROPERTY
Largo do Calhariz, 30
1249-001 Lisboa
Portugal
T. +351 21 794 8800
F. +351 21 323 7879
www.fidelidade.pt

PROJECT MANAGER / GESTÃO DE PROJETO
Rockbuilding Bovis Saöd Project Management
Rua Artilharia Um, 77, Lt. 7, Palácio, Piso 1
1250-038 Lisboa
Portugal
T. +351 21 799 67 00
www.rockbuilding.com

LEAD ARCHITECT / ARQUITETO PRINCIPAL
SARAIVA+ASSOCIADOS
Av. Infante Santo 69 A C,
1350-177 Lisboa
Portugal
T. +351 21 393 9340
geral@msa.com.pt
www.saraivaeassociados.com/

LANDSCAPE ARCHITECTS / ARQUITETURA PAISAGISTA
NPK
R. Passos Manuel, 101
1150-053 Lisboa
Portugal
T. +351 213582842/3
npk@npk.pt
http://www.npk.pt/

STRUCTURAL ENGINEERING / FUNDAÇÕES E ESTRUTURAS
Betar ESTUDOS E PROJECTOS
Av. Elias Garcia 53, 3ºEsq
1000-148 Lisboa
Portugal
T. +351 217 826 110
www.betar.pt

MEP ENGINEERS / INSTALAÇÕES ESPECIAIS
promeé Consulting
R. Manuel Rodrigues da Silva, 1, 1ºEsq
1600-503 Lisboa
Portugal
T. +351 210 190 912
www.promeeconsulting.pt

TRAFFIC ENGINEER / TRÁFEGO
ENGIMIND Consultores de Engenharia e Planeamento
Av. Defensores de Chaves 52 3 Piso,
1000-120 Lisboa
Portugal
T. +351 21 797 7175
engimind@engimind.com
www.engimind.com/

SUSTAINABILITY / SUSTENTABILIDADE
greenlab
R. Cintura do Porto de Lisboa, B – 5ºA e B
1950-323 Lisboa
Portugal
T. +351 213 879 414
greenlab@greenlab.com.pt
www.greenlab.com.pt

FIRE SAFETY CONSULTANT / SEGURANÇA CONTRA INCÊNDIOS
ETU FIRE SAFETY CONSULTANTS
Rua São Julião Quintinha, 5 C
1500-381 Lisboa
Portugal
T. +351 217 157 520
www.etu.pt

ACOUSTIC ENGINEER / ACÚSTICA
INACOUSTICS engenharia acústica vibrações ambiente
R. Dr. Carlos Pires Felgueiras, 173, 6.º Andar - Sala B
4470-157 Maia
Portugal
T. +351 229 480 322
www.inacoustics.com

LIGHTING DESIGNER / ILUMINAÇÃO
SPEIRS MAJOR
8 Shepherdess Walk London, N1 7LB
United Kingdom
T. +44 (0)20 7067 4700
info@smlightarchitecture.com
www.smlightarchitecture.com

BIM MANAGER / GESTOR BIM
LIMSEN
Praça Duque da Terceira, n.º4, 2.º Andar, 1200-161 Lisboa
Portugal
T. +351 968 596 128
info@limsen.com
www.limsen.com/

VERTICAL TRANSPORTATION / TRANSPORTE VERTICAL
ACCEO tiltt
1 Rue du Pré Saint Gervais
93500 Pantin
France
T. +33 0 176 748 040
www.alic.fr

URBAN SOLID WASTE CONSULTANTS / RESÍDUOS SÓLIDOS URBANOS
LAQRE
Rua Damião de Góis 34, 1ºD, Sala 7
1465-042 Algés
T. +351 213 851 159
T. +351 966 623 698
www.laqre.com

Proprietário / Promotor — *Owner / Promoter*
FIDELIDADE PROPERTY EUROPE, SA

Título do Projecto — *Project Title*
ENTRECAMPOS

Localização — *Location*
ENTRECAMPOS, LISBOA / ENTRECAMPOS, LISBON

Disciplina — *Discipline*
ARQUITECTURA / ARCHITECTURE

Fase — *Stage*
ALTERAÇÃO DO LOTEAMENTO

Grupo — *Group*

Título — *Drawing Name*
PLANTA DE CEDENCIAS - SÍNTESE


Data — *Date*: MARÇO 2024
Escala — *Scale*: 1:1000
Description — *Descrição*
Número do Desenho: ELT - MSA - ZZ - 00 - DR - A - 0005.0 (Projeto - Autor - Edifício - Piso - Tipo - Espec. - Número)
Rev.: 01


Autor do Projecto: Miguel Saraiva, arq.to (5500/s)

Este desenho é propriedade intelectual dos seus autores, não podendo, sem prévia autorização ser reproduzido ou usado para qualquer fim a não ser o aqui indicado. Este desenho foi desenvolvido com recurso a software Autodesk. Autodesk, AutoCAD and Revit are registered trademarks or trademarks of Autodesk, Software Autodesk" da Autodesk, Inc.© 2022 AUTODESK, INC.© 2022 AUTODESK, INC.RESERVADOS POR ASSOCIAÇÃO INTERNACIONAL.ITA. All rights reserved.

Impressão do Plotter
Plotted with pen assignments from:
Data de Impressão:
Hora de Impressão:
Nome do Ficheiro:
Plotted with PC3 file: ESStampa Finale B1 (Multistrato) (ISO).ctb
Date Plotted: 2024-03-22 09:03
File Name: P:\2021\2021.0003 - Entrecampos\Projeto\Arquitetura\Desenho\ELT-MSA-ZZ-00-DR-A-0005.0 - Planta de Cedencias - Síntese.dwg

ISO A1

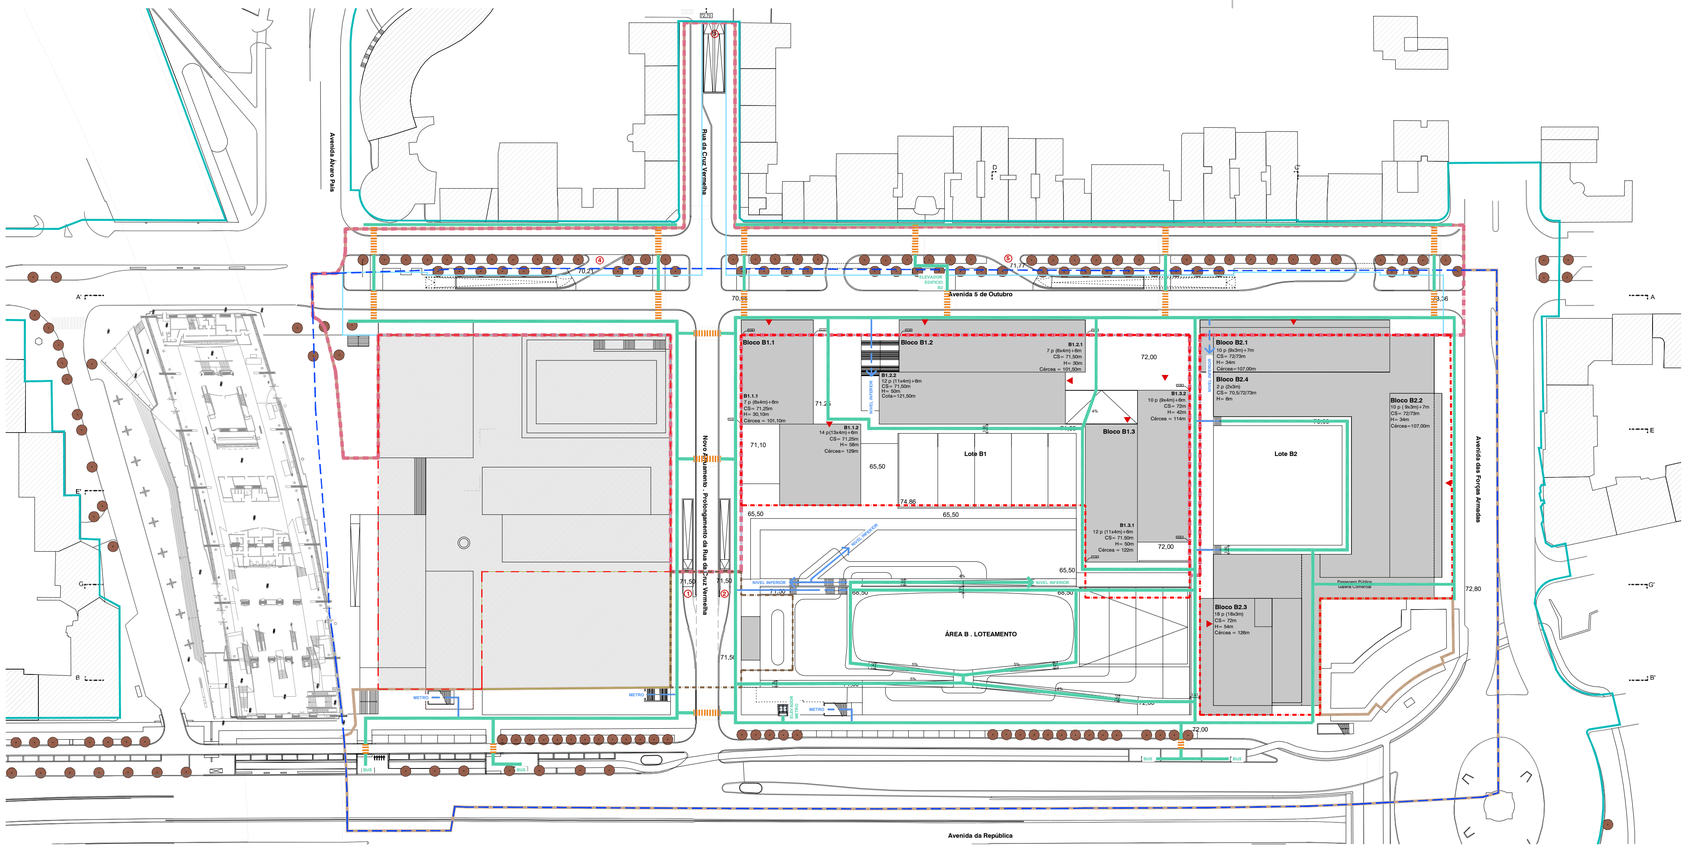

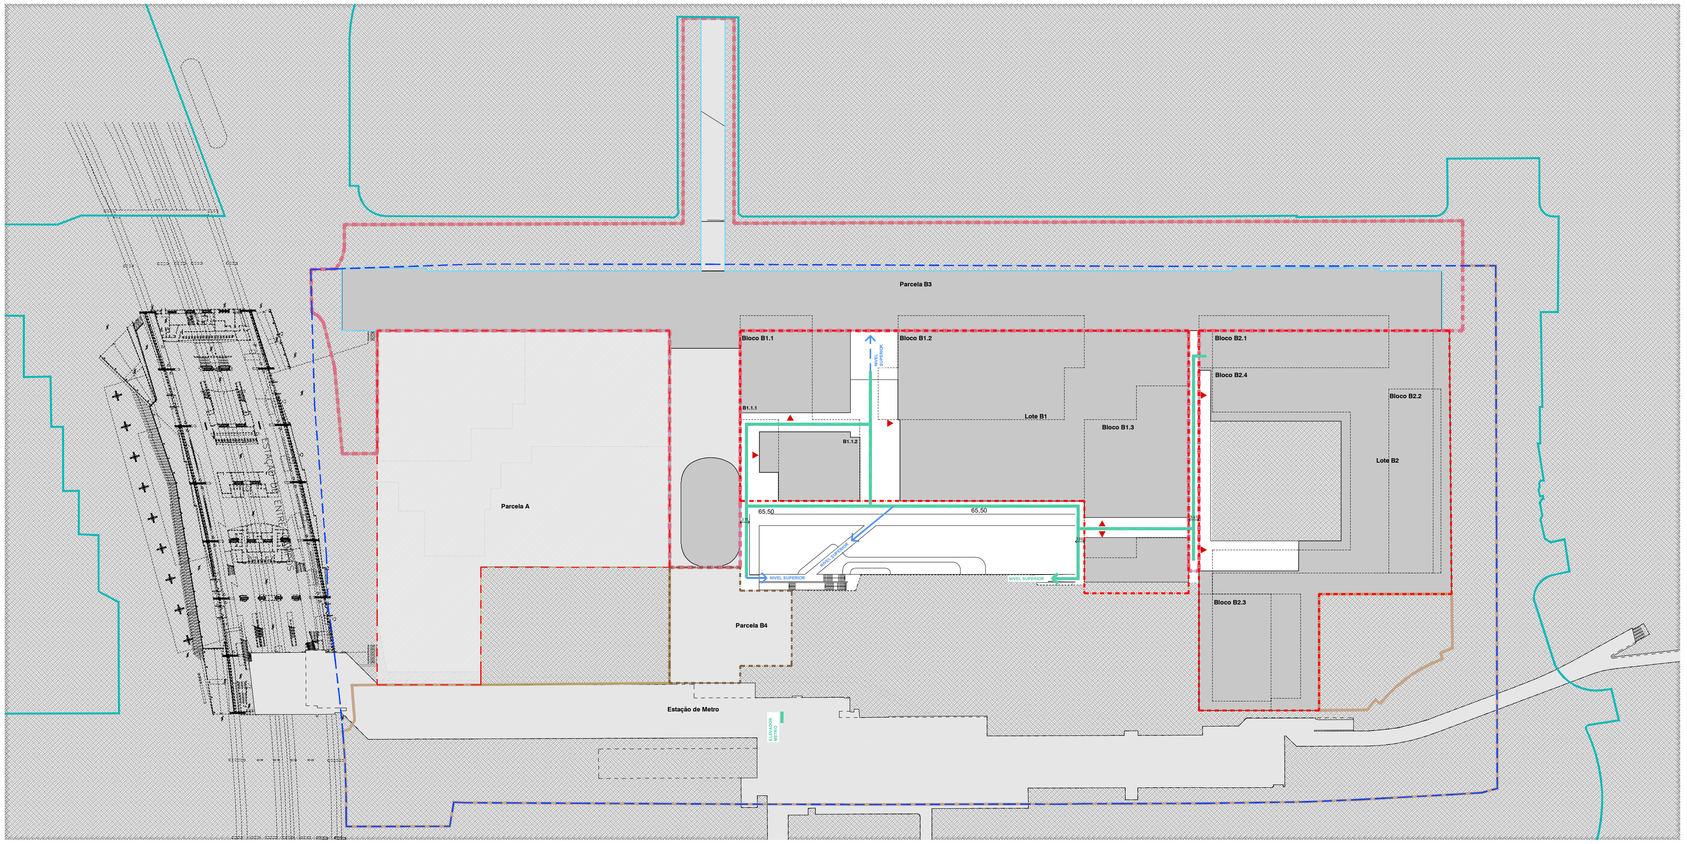

Legenda

Key

0 5 10 20 30 45 50 60 70 m

LEGENDA DE LIMITES

- Limite da POLU
- Área de Loteamento = 59.473,45 m2
- Limite da Unidade de Execução
- Limite das Parcelas A-C
- Área de cedência Parcela A
- Limite dos Lotes B1-B2 = 9.152,93 m2 B1 - 8.544,70 m2 B2
- Limite da Parcela B3 = 16.769,34 m2
- Limite da Parcela B4 = 1.282,16 m2
- Limite indicativo da área de construção da Parcela B3 = 9.781,08 m2

LEGENDA DE ACESSIBILIDADES

- Acesso aos edifícios
- Percurso pedonal acessível com largura min. 1.5m e inclinação max 6%
- Passagem de peões com rebaixamento e guia de encaminhamento
- Outros percursos

Revisão / Revision	Descrição / Description	Data / Date

OWNER / DONO DE OBRA
FIDELIDADE PROPERTY
Largo do Calhariz, 30
1249-001 Lisboa
Portugal
T. +351 21 794 8800
F. +351 21 323 7879
www.fidelidade.pt

PROJECT MANAGER / GESTÃO DE PROJETO
Rockbuilding Bovis
Solid Project Management
Rua Artilharia Um, 77, Lt. 7, Palácio, Piso 1
1250-038 Lisboa
Portugal
T. +351 21 799 67 00
www.rockbuilding.com

LEAD ARCHITECT / ARQUITETO PRINCIPAL
SARAIVA+ASSOCIADOS
Av. Infante Santo 69 A C,
1350-177 Lisboa
Portugal
T. +351 21 393 9340
geral@msa.com.pt
www.saraivaassociados.com/

LANDSCAPE ARCHITECTS / ARQUITETURA PAISAGISTA
NPK
R. Passos Manuel, 101
1150-053 Lisboa
Portugal
T. +351 213582842/3
npk@npk.pt
http://www.npk.pt/

STRUCTURAL ENGINEERING / FUNDAÇÕES E ESTRUTURAS
Betar
ESTUDOS E PROJECTOS
Av. Elias Garcia 53, 3ºEsq
1000-148 Lisboa
Portugal
T. +351 217 826 110
www.betar.pt

MEP ENGINEERS / INSTALAÇÕES ESPECIAIS
promeé Consulting
R. Manuel Rodrigues da Silva, 1, 1ºEsq
1600-503 Lisboa
Portugal
T. +351 210 190 912
www.promeeconsulting.pt

TRAFFIC ENGINEER / TRÁFEGO
ENGIMIND
Consultores de Engenharia e Planeamento
Av. Defensores de Chaves 52 3 Piso,
1000-120 Lisboa
Portugal
T. +351 21 797 7175
engimind@engimind.com
www.engimind.com/

SUSTAINABILITY / SUSTENTABILIDADE
greenlab
R. Cintura do Porto de Lisboa, Bl – 5ºA e B
1950-323 Lisboa
Portugal
T. +351 213 879 414
greenlab@greenlab.com.pt
www.greenlab.com.pt

FIRE SAFETY CONSULTANT / SEGURANÇA CONTRA INCÊNDIOS
ETU FIRE SAFETY CONSULTANTS
Rua São Julião Quintinha, 5 C
1500-381 Lisboa
Portugal
T. +351 217 157 520
www.etu.pt

ACOUSTIC ENGINEER / ACÚSTICA
INACOUSTICS
engenharia acústica vibrações ambiente
R. Dr. Carlos Pires Felgueiras, 173, 6.º Andar - Sala B
4470-157 Maia
Portugal
T. +351 229 480 322
www.inacoustics.com

LIGHTING DESIGNER / ILUMINAÇÃO
SPEIRS MAJOR
8 Shepherdess Walk London, N1 7LB
United Kingdom
T. +44 (0)20 7067 4700
info@smlightarchitecture.com
www.smlightarchitecture.com

BIM MANAGER / GESTOR BIM
LIMSEN
Praça Duque da Terceira, n.º4, 2.º Andar, 1200-161 Lisboa
Portugal
T. +351 968 596 128
info@limsen.com
www.limsen.com/

VERTICAL TRANSPORTATION / TRANSPORTE VERTICAL
ACCEO Lift
1 Rue du Pré Saint Gervais
93500 Pantin
France
T. +33 0 176 748 040
www.allc.fr

URBAN SOLID WASTE CONSULTANTS / RESÍDUOS SÓLIDOS URBANOS
LAQRE
Rua Damião de Góis 34, 1ºD, Sala 7
1465-042 Algés
T. +351 213 851 159
T. +351 966 623 698
www.laqre.com

Proprietário / Promotor — *Owner / Promoter*
FIDELIDADE PROPERTY EUROPE, SA

Título do Projecto — *Project Title*
ENTRECAMPOS

Localização — *Location*
ENTRECAMPOS, LISBOA / ENTRECAMPOS, LISBON

Disciplina — *Disciplina*
ARQUITECTURA / ARCHITECTURE

Fase — *Stage*
ALTERAÇÃO DO LOTEAMENTO

Grupo — *Group*

Título — *Drawing Name*
PLANTA DE ACESSIBILIDADES


Data — *Date*: MARÇO 2024
Escala — *Scale*: 1:1000
Descripton — *Descripção*

Número do Desenho — *Rev.*
ELT (Fase) · MSA (Autor) · ZZ (Lote) · ZZ (Piso) · DR (Tipo) · A (Âmbito) · 0006.0 (Número) — 01

Autor do Projecto: Miguel Saraiva, arq.to (5500/s)

Este desenho é propriedade intelectual dos seus autores, não podendo, sem prévia autorização ser reproduzido ou usado para qualquer fim a não ser o aqui indicado. Este desenho foi desenvolvido com versão do software Autodesk Revit 2024. Qualquer alteração efectuada com versão diferente poderá originar perda de informação. Autodesk, Inc. © 2023 KOHN PEDERSEN FOX ASSOCIATES (INTERNATIONAL) PA. All rights reserved.

ISO A1

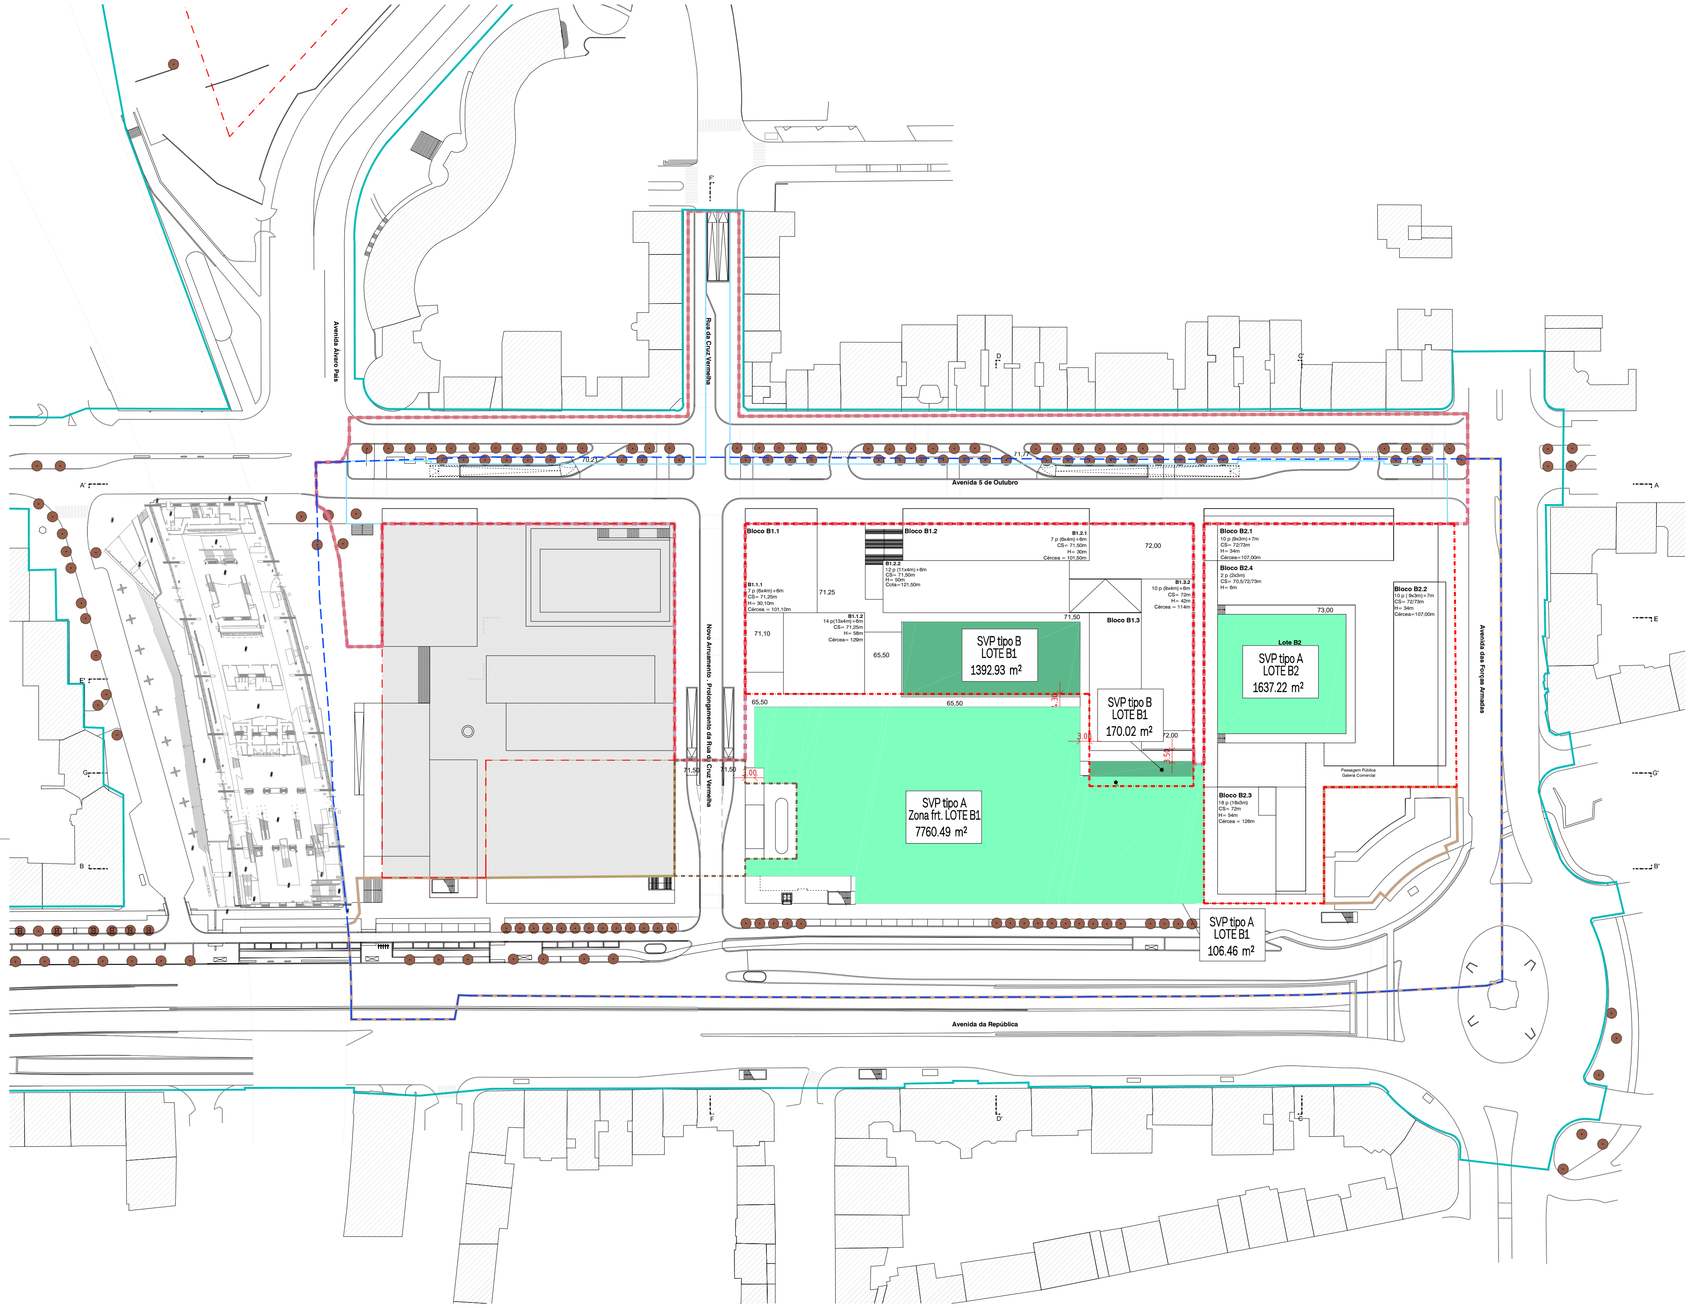

		Tipo A	Tipo B	Total = A+(0.6)*B
Lote B1	Lote B1	106.46 m²	1 562.95 m²	1 044.23 m²
Lote B2	Lote B2	1 637.22 m²		1 637.22 m²
Frente da Av. Republica - Áreas Públicas	Zona frontal ao Lote B1	7 760.49 m²		7 760.49 m²
	Total	**9 504.17 m²**	**1 562.95 m²**	**10 441.94 m²**
	Objetivos mínimos UEE *	**2 610.06 m²**		**10 440.23 m²**

*NOTA: Svp mínima =0.4*Aref = 0,4*(Area Lotes+Area Cedências) = 0.4*((9152.93+8544.70)+(642.45+7760.49)) = 0.4*(26100.57) = 10440.23; SvpA mínima = 0,1*Aref = 0,1*(26100.57) = 2610.06*

LEGENDA DE LIMITES

- Limite da POLU
- Área de Loteamento = 59.473,45 m2
- Limite da Unidade de Execução
- Limite das Parcelas A-C
- Área de cedência Parcela A
- Limite dos Lotes B1-B2 = 9.152,93 m2 B1 - 8.544,70 m2 B2
- Limite da Parcela B3 = 16.769,34 m2
- Limite da Parcela B4 = 1.282,16 m2
- Limite indicativo da área de construção da Parcela B3 = 9.781,08 m2

Legenda / Key

0 5 10 20 30 45 50 60 70 m

Revisão / Revision	Descrição / Description	Data / Date

OWNER / DONO DE OBRA
FIDELIDADE PROPERTY
Largo do Calhariz, 30
1249-001 Lisboa
Portugal
T. +351 21 794 8800
F. +351 21 323 7879
www.fidelidade.pt

PROJECT MANAGER / GESTÃO DE PROJETO
Rockbuilding Bovis Saöd Project Management
Rua Artilharia Um, 77, Lt. 7, Palácio, Piso 1
1250-038 Lisboa
Portugal
T. +351 21 799 67 00
www.rockbuilding.com

LEAD ARCHITECT / ARQUITETO PRINCIPAL
SARAIVA+ASSOCIADOS
Av. Infante Santo 69 A C,
1350-177 Lisboa
Portugal
T. +351 21 393 9340
geral@msa.com.pt
www.saraivaassociados.com/

LANDSCAPE ARCHITECTS / ARQUITETURA PAISAGISTA
NPK
R. Passos Manuel, 101
1150-053 Lisboa
Portugal
T. +351 213582842/3
npk@npk.pt
http://www.npk.pt/

STRUCTURAL ENGINEERING / FUNDAÇÕES E ESTRUTURAS
Betar ESTUDOS E PROJECTOS
Av. Elias Garcia 53, 3ºEsq
1000-148 Lisboa
Portugal
T. +351 217 826 110
www.betar.pt

MEP ENGINEERS / INSTALAÇÕES ESPECIAIS
promeé Consulting
R. Manuel Rodrigues da Silva, 1, 1ºEsq
1600-503 Lisboa
Portugal
T. +351 210 190 912
www.promeeconsulting.pt

TRAFFIC ENGINEER / TRÁFEGO
ENGIMIND Consultores de Engenharia e Planeamento
Av. Defensores de Chaves 52 3 Piso,
1000-120 Lisboa
Portugal
T. +351 21 797 7175
engimind@engimind.com
www.engimind.com/

SUSTAINABILITY / SUSTENTABILIDADE
greenlab
R. Cintura do Porto de Lisboa, B – 5ºA e B
1950-323 Lisboa
Portugal
T. +351 213 879 414
greenlab@greenlab.com.pt
www.greenlab.com.pt

FIRE SAFETY CONSULTANT / SEGURANÇA CONTRA INCÊNDIOS
ETU FIRE SAFETY CONSULTANTS
Rua São Julião Quintinha, 5 C
1500-381 Lisboa
Portugal
T. +351 217 157 520
www.etu.pt

ACOUSTIC ENGINEER / ACÚSTICA
INACOUSTICS engenharia acústica vibrações ambiente
R. Dr. Carlos Pires Felgueiras, 173, 6.º Andar - Sala B
4470-157 Maia
Portugal
T. +351 229 480 322
www.inacoustics.com

LIGHTING DESIGNER / ILUMINAÇÃO
SPEIRS MAJOR
8 Shepherdess Walk London, N1 7LB
United Kingdom
T. +44 (0)20 7067 4700
info@smlightarchitecture.com
www.smlightarchitecture.com

BIM MANAGER / GESTOR BIM
LIMSEN
Praça Duque da Terceira, n.º4, 2.º Andar, 1200-161 Lisboa
Portugal
T. +351 968 596 128
info@limsen.com
www.limsen.com/

VERTICAL TRANSPORTATION / TRANSPORTE VERTICAL
ACCEO Tiltt
1 Rue du Pré Saint Gervais
93500 Pantin
France
T. +33 0 176 748 040
www.a3c.fr

URBAN SOLID WASTE CONSULTANTS / RESÍDUOS SÓLIDOS URBANOS
LAQRE
Rua Damião de Góis 34, 1ºD, Sala 7
1465-042 Algés
T. +351 213 851 159
T. +351 966 623 698
www.laqre.com

Proprietário / Promotor — *Owner / Promoter*
FIDELIDADE PROPERTY EUROPE, SA

Título do Projecto — *Project Title*
ENTRECAMPOS

Localização — *Location*
ENTRECAMPOS, LISBOA / ENTRECAMPOS, LISBON

Disciplina — *Discipline*
ARQUITECTURA / ARCHITECTURE

Fase — *Stage*
ALTERAÇÃO DO LOTEAMENTO

Grupo — *Group*

Título — *Drawing Name*
PLANTA DAS SUPERFICIES VEGETAIS PONDERADAS


Data — *Date*: MARÇO 2024
Escala — *Scale*: 1:1000
Description / *Descrição*

Número do Desenho — *Rev.*
ELT - MSA - ZZ - 00 - DR - A - 0010.0 — 00
Projeto - Autor - Edifício - Piso - Tipo - Espec. - Número


Autor do Projecto: Miguel Saraiva, arq.to (5500/s)

Este desenho é propriedade intelectual dos seus autores, não podendo, sem prévia autorização ser reproduzido ou usado para qualquer fim a não ser o aqui indicado. Este desenho foi desenvolvido com versões do software REVIT de desenvolvimento licenciadas de acordo com o "Contrato de Licença de Software Autodesk" da Autodesk, Inc.®
© 2022 KOHN PEDERSEN FOX ASSOCIATES (INTERNATIONAL) PA. All rights reserved.


Publicado às 17:44:09
Por: Miguel Saraiva
Data: 26/04/2024
Ficheiro: C:\Users\MSA-PC\Desktop\Temp\ELT-MSA-ZZ-00-DR-A-0010.0_Central_24_MSA.rvt
Modelo: 26/04/2024 17:44:09

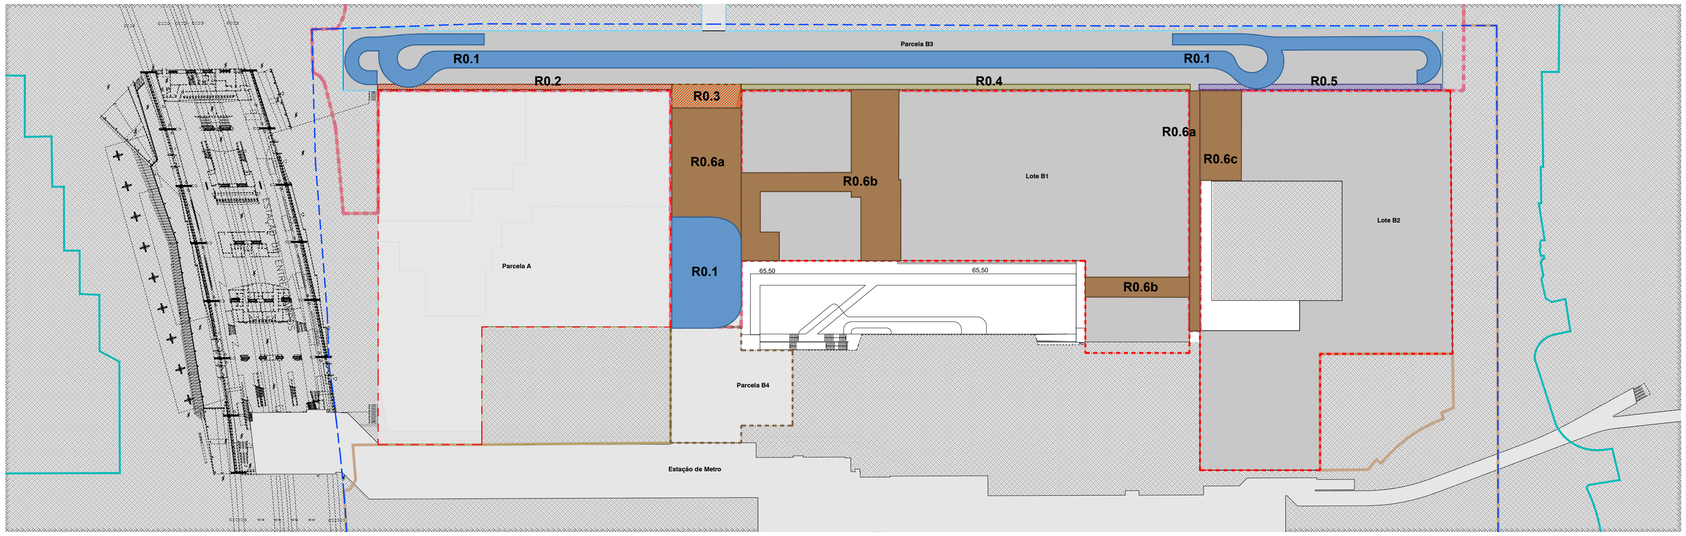

PISO -1

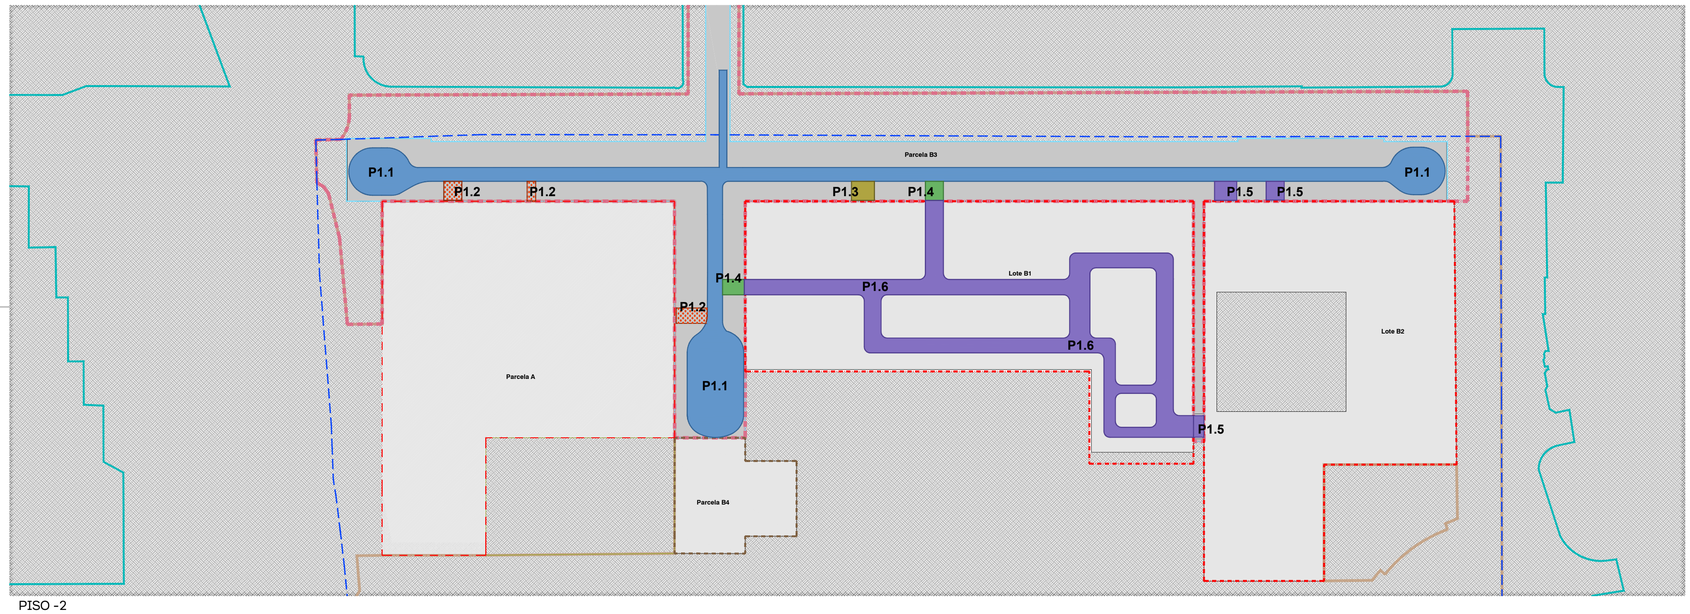

PISO -2

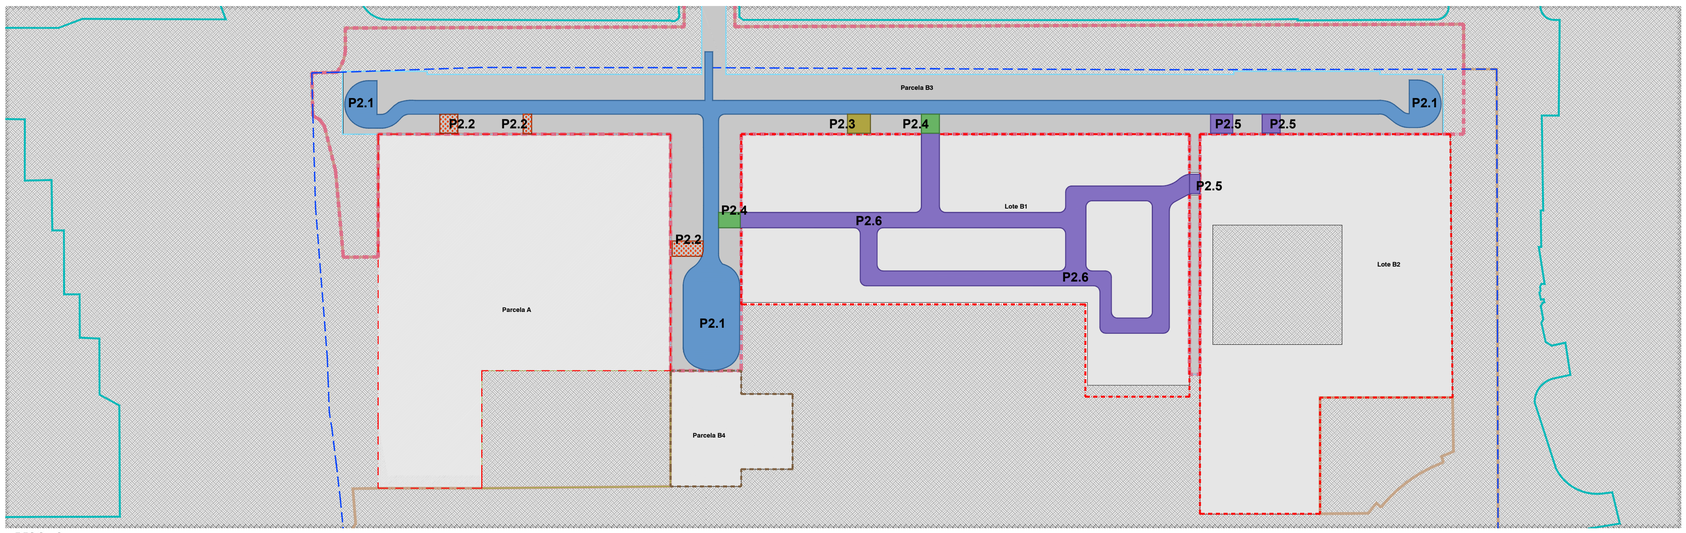

PISO -3

Legenda

Key

0 5 10 20 30 45 50 60 70 m

LEGENDA DE SERVIDÕES DE PASSAGEM / ÓNUS DE UTILIZAÇÃO PÚBLICA

- Area com ónus de utilização pública = 2.944,31 m2 (no Piso -1)
  (1.460,52 m2 no Piso -1 no Lote B1 [R0.6b] - 395,74 m2 no Piso -1 no Lote B2 [R0.6c] - 1.088,05 m2 no Piso -1 na Parcela B3 [R0.6a])
- Area com servidão de passagem para acesso de pessoas e/ou veículos à Parcela A = 208,09 m2 (na Parcela B3)
  (103,67 m2 no Piso -3 [P2.2] - 104,42 m2 no Piso -2 [P1.2])
- Area com servidão de passagem para acesso logístico de pessoas à Parcela A = 161,02 m2 (na Parcela B3, Piso -1 [R0.2])
- Area com servidão de passagem para acesso de pessoas e/ou veículos ao Lote B1 = 93,16 m2 (na Parcela B3)
  (46,58 m2 no Piso -3 [P2.3] - 46,58 m2 no Piso -2 [P1.3])
- Area com servidão de passagem para acesso logístico de pessoas ao Lote B1 = 253,84 m2 (na Parcela B3, Piso -1 [R0.4])
- Area com servidão de passagem para acesso de pessoas e/ou veículos ao Lote B2 = 4.120,34 m2
  (1.992,93 m2 no Piso -3, 2.127,41 m2 no Piso -2)
  (1.889,82 m2 no Piso -3 no Lote B1 [P2.6] - 2.021,86 m2 no Piso -2 no Lote B1 [P1.6] = 3.911,68 m2 no Lote B1)
  (103,11 m2 no Piso -3 na Parcela B3 [P2.5] - 105,55 m2 no Piso -2 na Parcela B3 [P1.5] = 208,66 m2 na Parcela B3)
- Area com servidão de passagem para acesso logístico de pessoas ao Lote B2 = 127,73 m2 (na Parcela B3, Piso -1 [R0.5])
- Area com servidão de passagem para acesso de pessoas e/ou veículos à Parcela A, ao Lote B1 e ao Lote B2 = 8.674,29 m2 (na Parcela B3)
  (2.680,73 m2 no Piso -3 na Parcela B3 [P2.1] - 2.865,65 m2 no Piso -2 na Parcela B3 [P1.1] - 3.127,91 m2 no Piso -1 na Parcela B3 [R0.1])
- Area com servidão de passagem para acesso logístico de pessoas à Parcela A e ao Lote B1 = 174,65 m2 (na Parcela B3, Piso -1 [R0.3])
- Area com servidão de passagem para acesso de pessoas e/ou veículos ao Lote B1 e ao Lote B2 = 144,34 m2 (na Parcela B3)
  (72,17 m2 no Piso -3 [P2.4] - 72,17 m2 no Piso -2 [P1.4])

LEGENDA DE LIMITES

- Limite da POLU
- Área de Loteamento = 59.473,45 m2
- Limite da Unidade de Execução
- Limite das Parcelas A-C
- Area de cedência Parcela A
- Limite dos Lotes B1-B2 = 9.152,93 m2 B1 - 8.544,70 m2 B2
- Limite da Parcela B3 = 16.769,34 m2
- Limite da Parcela B4 = 1.282,16 m2
- Limite indicativo da área de construção da Parcela B3 = 9.781,08 m2

Revisão Revision	Descrição Description	Data Date

OWNER / DONO DE OBRA
FIDELIDADE PROPERTY
Largo do Calhariz, 30
1249-001 Lisboa
Portugal
T. +351 21 794 8800
F. +351 21 323 7879
www.fidelidade.pt

PROJECT MANAGER / GESTÃO DE PROJETO
Rockbuilding Bovis Saúde Project Management
Rua Artilharia Um, 77, Lt. 7, Palácio, Piso 1
1250-038 Lisboa
Portugal
T. +351 21 799 67 00
www.rockbuilding.com

LEAD ARCHITECT / ARQUITETO PRINCIPAL
SARAIVA+ASSOCIADOS
Av. Infante Santo 69 A C,
1350-177 Lisboa
Portugal
T. +351 21 393 9340
geral@maa.com.pt
www.saraivaeassociados.com/

LANDSCAPE ARCHITECTS / ARQUITETURA PAISAGISTA
NPK
R. Passos Manuel, 101
1150-053 Lisboa
Portugal
T. +351 213582842/3
npk@npk.pt
http://www.npk.pt/

STRUCTURAL ENGINEERING / FUNDAÇÕES E ESTRUTURAS
Betar ESTUDOS E PROJECTOS
Av. Elias Garcia 53, 3ºEsq
1000-148 Lisboa
Portugal
T. +351 217 826 110
www.betar.pt

MEP ENGINEERS / INSTALAÇÕES ESPECIAIS
promé Consulting
R. Manuel Rodrigues da Silva, 1, 1ºEsq
1600-503 Lisboa
Portugal
T. +351 210 190 912
www.promeeconsulting.pt

TRAFFIC ENGINEER / TRÁFEGO
ENGIMIND Consultores de Engenharia e Planeamento
Av. Defensores de Chaves 52 3 Piso,
1000-120 Lisboa
Portugal
T. +351 21 797 7175
engimind@engimind.com
www.engimind.com/

SUSTAINABILITY / SUSTENTABILIDADE
greenlab
R. Cintura do Porto de Lisboa, B – 5ºA e B
1950-323 Lisboa
Portugal
T. +351 213 879 414
greenlab@greenlab.com.pt
www.greenlab.com.pt

FIRE SAFETY CONSULTANT / SEGURANÇA CONTRA INCÊNDIOS
ETU FIRE SAFETY CONSULTANTS
Rua São Julião Quintinha, 5 C
1500-381 Lisboa
Portugal
T. +351 217 157 520
www.etu.pt

ACOUSTIC ENGINEER / ACÚSTICA
IN'COUSTICS engenharia acústica vibrações ambiente
R. Dr. Carlos Pires Felgueiras, 173, 6.º Andar - Sala B
4470-157 Maia
Portugal
T. +351 229 480 322
www.inacoustics.com

LIGHTING DESIGNER / ILUMINAÇÃO
SPEIRS MAJOR
8 Shepherdess Walk London,
N1 7LB
United Kingdom
T. +44 (0)20 7067 4700
info@smlightarchitecture.com
www.smlightarchitecture.com

BIM MANAGER / GESTOR BIM
LIMSEN
Praça Duque da Terceira, n.º4, 2.º Andar, 1200-161 Lisboa
Portugal
T. +351 968 596 128
info@limsen.com
www.limsen.com/

VERTICAL TRANSPORTATION / TRANSPORTE VERTICAL
ACCEO tdfi
1 Rue du Pré Saint Gervais
93500 Pantin
France
T. +33 0 176 748 040
www.alfc.fr

URBAN SOLID WASTE CONSULTANTS / RESÍDUOS SÓLIDOS URBANOS
LAQRE
Rua Damião de Góis 34, 1ºD, Sala 7
1465-042 Algés
T. +351 213 851 159
T. +351 966 623 698
www.laqre.com

Proprietário / Promotor — *Owner / Promoter*
FIDELIDADE PROPERTY EUROPE, SA

Título do Projecto — *Project Title*
ENTRECAMPOS

Localização — *Location*
ENTRECAMPOS, LISBOA / ENTRECAMPOS, LISBON

Disciplina — *Discipline*
ARQUITECTURA / ARCHITECTURE

Fase — *Stage*
ALTERAÇÃO DO LOTEAMENTO

Grupo — *Group*

Título — *Drawing Name*
PLANTA DE SERVIDÕES DE PASSAGEM


Data — *Date*: MARÇO 2024
Escala — *Scale*: 1:1000
Description — *Descrição*

Número do Desenho — *Rev.*
ELT - MSA - ZZ - ZZ - DR - A - 0011.0 — 00
Projeto - *Autor* - *Edifício* - *Piso* - *Tipo* - *Espec.* - *Número*

Autor do Projecto: Miguel Saraiva, arq.to (5500/s)

Este desenho é propriedade intelectual dos seus autores, não podendo, sem prévia autorização ser reproduzido ou usado para qualquer fim a não ser o aqui indicado.
Este desenho foi desenvolvido com vista à sua impressão em formato A1 (841x594) em Software Autodesk® Revit® 2024 (Versão 24.0.0.0).
© 2022 KOHN PEDERSEN FOX ASSOCIATES (INTERNATIONAL) PA. All rights reserved.

Plotted: 20-MAR-2024 at 17:15:28 Document: n:\mda\EC Ref\MDA\EC-2023\0052-01\04 Arq\Entregas\Loteamento\ELT-MSA-ZZ-ZZ-DR-A-0011.0.rvt
Model: ELT-MSA-ZZ-ZZ-DR-A-0011.0 - anexo
Site: Avenida de Ceuta Norte
Site Area: 59.473,45 m2
Gross Floor Area: 29.344,00 m2
Net Floor Area: 29.344,00 m2
Number of Units: —
Number of Parking Spaces: —

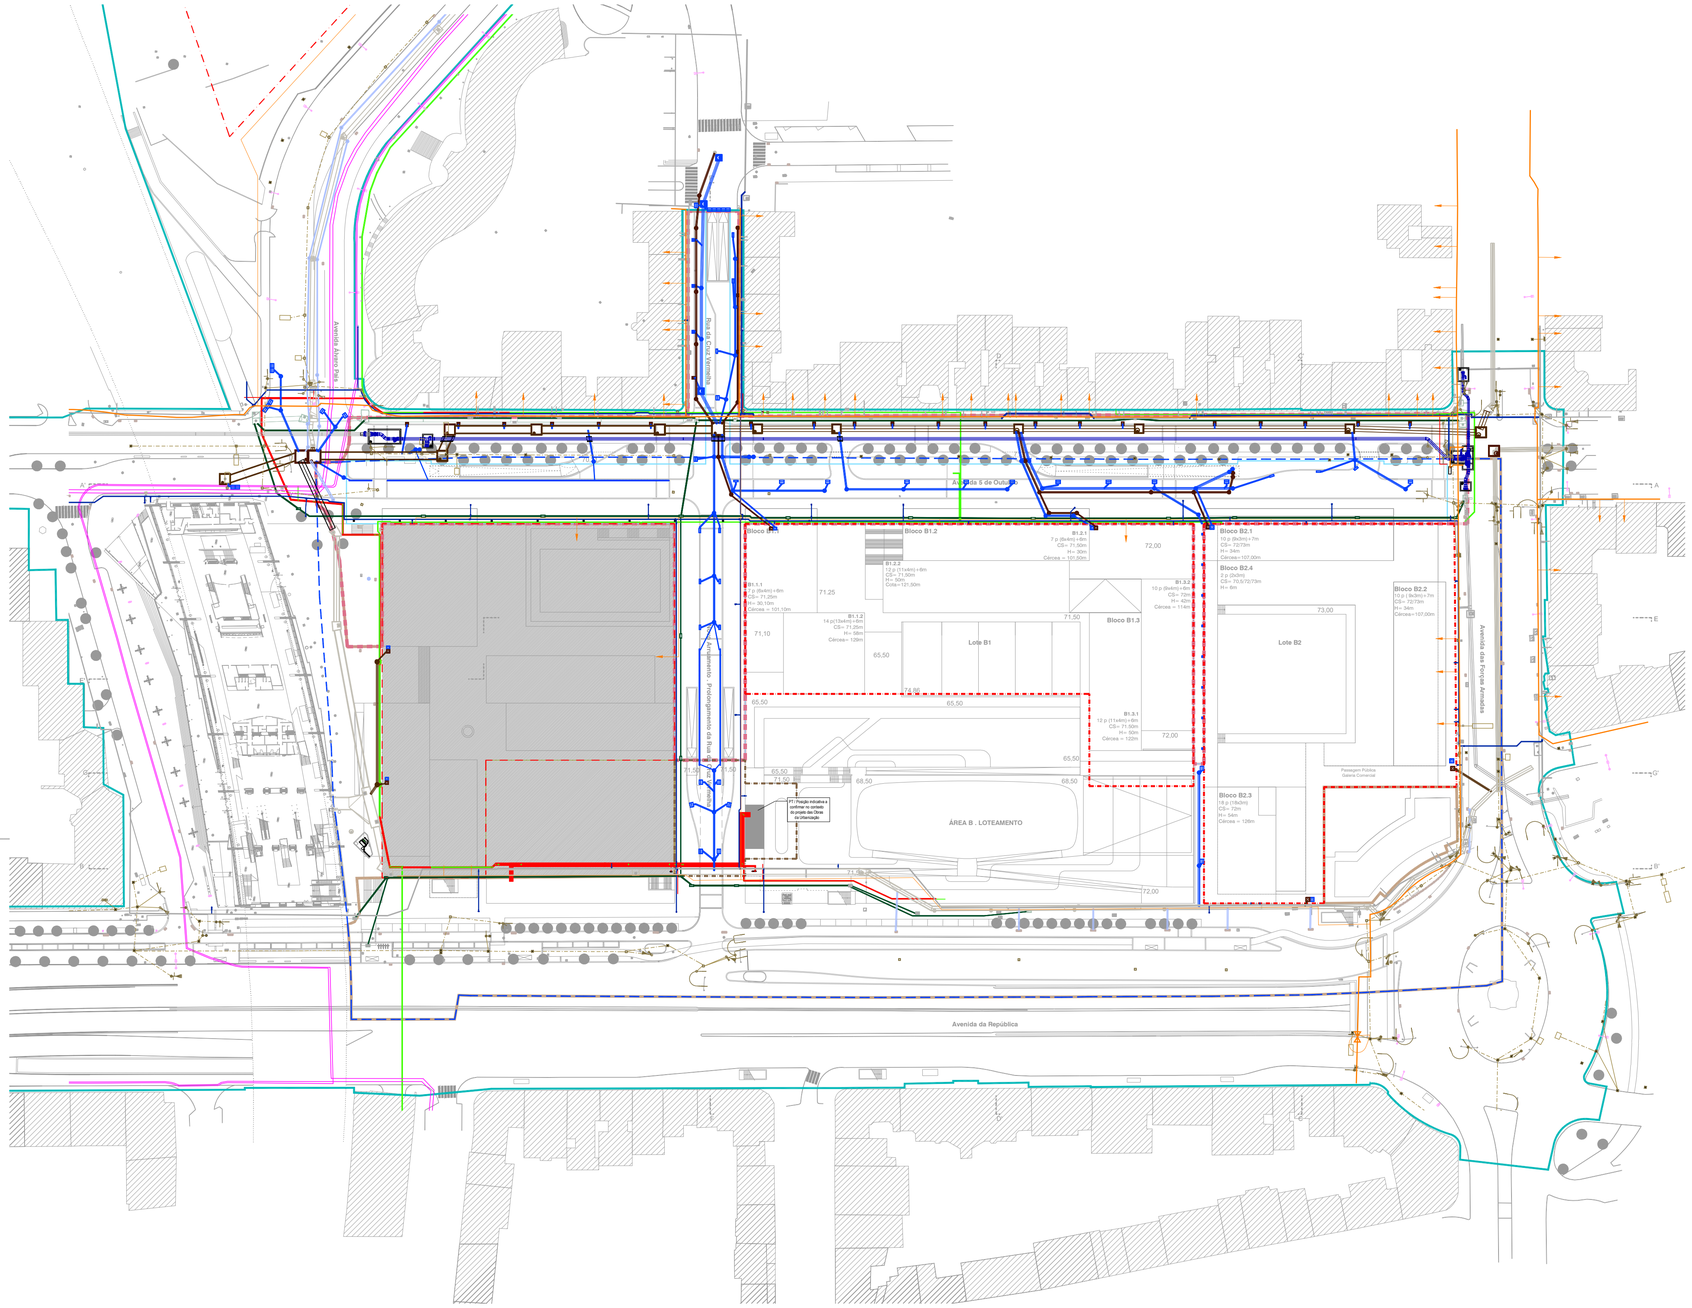

SIMBOLOGIA

- CONDUTA DE DISTRIBUIÇÃO DE ÁGUA EXISTENTE
- CONDUTA DE DISTRIBUIÇÃO DE ÁGUA A EXECUTAR
- CONDUTA ADUTORA A EXECUTAR
- COLECTOR DE DRENAGEM DE ÁGUAS RESIDUAIS UNITÁRIO EXISTENTE A MANTER
- COLECTOR DE DRENAGEM DE ÁGUAS RESIDUAIS UNITÁRIO A CONSTRUIR
- COLECTOR DE DRENAGEM DE ÁGUAS PLUVIAIS A EXECUTAR
- COLECTOR DE DRENAGEM DE ÁGUAS RESIDUAIS DOMÉSTICAS A EXECUTAR
- REDE DE DISTRIBUIÇÃO DE GÁS
- REDE ELÉCTRICA DE BT EXISTENTE
- REDE ELÉCTRICA DE BT A EXECUTAR
- REDE DE ILUMINAÇÃO PÚBLICA EXISTENTE
- REDE ELÉCTRICA DE MT EXISTENTE
- REDE ELÉCTRICA DE MT A EXECUTAR (DESVIOS)
- REDE ELÉCTRICA DE MT A EXECUTAR (NOVA)
- REDE ELÉCTRICA DE AT EXISTENTE
- POSTO DE TRANSFORMAÇÃO CLIENTE
- REDE DE TELECOMUNICAÇÕES EXISTENTE
- REDE DE TELECOMUNICAÇÕES A EXECUTAR
- REDE SLAT EXISTENTE

NOTA: POSIÇÃO DO PT INDICATIVA A CONFIRMAR NO CONTEXTO DO PROJETO DAS OBRAS DE URBANIZAÇÃO

Legenda / Key

0 5 10 20 30 45 50 60 70 m

LEGENDA DE LIMITES

- Limite da POLU
- Área de Loteamento = 59.473,45 m2
- Limite da Unidade de Execução
- Limite das Parcelas A-C
- Área de cedência Parcela A
- Limite dos Lotes B1-B2 = 9.152,93 m2 B1 - 8.544,70 m2 B2
- Limite da Parcela B3 = 16.769,34 m2
- Limite da Parcela B4 = 1.282,16 m2
- Limite indicativo da área de construção da Parcela B3 = 9.781,08 m2

Revisão / Revision	Descrição / Description	Data / Date

OWNER / DONO DE OBRA
FIDELIDADE PROPERTY
Largo do Calhariz, 30
1249-001 Lisboa
Portugal
T. +351 21 794 8800
F. +351 21 323 7879
www.fidelidade.pt

PROJECT MANAGER / GESTÃO DE PROJETO
Rockbuilding Bovis Lendlease
Saõd Project Management
Rua Artilharia Um, 77, Lt. 7, Palácio, Piso 1
1250-038 Lisboa
Portugal
T. +351 21 799 67 00
www.rockbuilding.com

LEAD ARCHITECT / ARQUITETO PRINCIPAL
SARAIVA+ASSOCIADOS
Av. Infante Santo 69 A C,
1350-177 Lisboa
Portugal
T. +351 21 393 9340
geral@msa.com.pt
www.saraivaeassociados.com/

LANDSCAPE ARCHITECTS / ARQUITETURA PAISAGISTA
NPK
R. Passos Manuel, 101
1150-053 Lisboa
Portugal
T. +351 213582842/3
npk@npk.pt
http://www.npk.pt/

STRUCTURAL ENGINEERING / FUNDAÇÕES E ESTRUTURAS
Betar ESTUDOS E PROJECTOS
Av. Elias Garcia 53, 3ºEsq
1000-148 Lisboa
Portugal
T. +351 217 826 110
www.betar.pt

MEP ENGINEERS / INSTALAÇÕES ESPECIAIS
promeé Consulting
R. Manuel Rodrigues da Silva, 1, 1ºEsq
1600-503 Lisboa
Portugal
T. +351 210 190 912
www.promeeconsulting.pt

TRAFFIC ENGINEER / TRÁFEGO
ENGIMIND Consultores de Engenharia e Planeamento
Av. Defensores de Chaves 52 3 Piso,
1000-120 Lisboa
Portugal
T. +351 21 797 7175
engimind@engimind.com
www.engimind.com/

SUSTAINABILITY / SUSTENTABILIDADE
greenlab
R. Cintura do Porto de Lisboa, B – 5ºA e B
1950-323 Lisboa
Portugal
T. +351 213 879 414
greenlab@greenlab.com.pt
www.greenlab.com.pt

FIRE SAFETY CONSULTANT / SEGURANÇA CONTRA INCÊNDIOS
ETU FIRE SAFETY CONSULTANTS
Rua São Julião Quintinha, 5 C
1500-381 Lisboa
Portugal
T. +351 217 157 520
www.etu.pt

ACOUSTIC ENGINEER / ACÚSTICA
INACOUSTICS engenharia acústica vibrações ambiente
R. Dr. Carlos Pires Felgueiras, 173, 6.º Andar - Sala B
4470-157 Maia
Portugal
T. +351 229 480 322
www.inacoustics.com

LIGHTING DESIGNER / ILUMINAÇÃO
SPEIRS MAJOR
8 Shepherdess Walk London, N1 7LB
United Kingdom
T. +44 (0)20 7067 4700
info@smlightarchitecture.com
www.smlightarchitecture.com

BIM MANAGER / GESTOR BIM
LIMSEN
Praça Duque da Terceira, n.º4, 2.º Andar, 1200-161 Lisboa
Portugal
T. +351 968 596 128
info@limsen.com
www.limsen.com/

VERTICAL TRANSPORTATION / TRANSPORTE VERTICAL
ACCEO Tin
1 Rue du Pré Saint Gervais
93500 Pantin
France
T. +33 0 176 748 040
www.alic.fr

URBAN SOLID WASTE CONSULTANTS / RESÍDUOS SÓLIDOS URBANOS
LAQRE
Rua Damião de Góis 34, 1ºD, Sala 7
1465-042 Algés
T. +351 213 851 159
T. +351 966 623 698
www.laqre.com

Proprietário / Promotor — *Owner / Promoter*
FIDELIDADE PROPERTY EUROPE, SA

Título do Projecto — *Project Title*
ENTRECAMPOS

Localização — *Location*
ENTRECAMPOS, LISBOA / ENTRECAMPOS, LISBON

Disciplina — *Discipline*
ARQUITECTURA / ARCHITECTURE

Fase — *Stage*
ALTERAÇÃO DO LOTEAMENTO

Grupo — *Group*

Título — *Drawing Name*
PLANTA DAS INFRAESTRUTURAS - SÍNTESE

Data / Date	Escala / Scale	Description / Descrição	Rev.
MARÇO 2024	1:1000		

Número do Desenho

Projeto	Autor	Edifício	Piso	Tipo	Espec.	Número	Rev.
ELT	MSA	ZZ	00	DR	A	0012.0	00

Autor do Projecto: Miguel Saraiva, arq.to (5500/s)

Este desenho é propriedade intelectual dos seus autores, não podendo, sem prévia autorização ser reproduzido ou usado para qualquer fim e não ser o aqui indicado.
Este desenho foi desenvolvido com versões do software REVIT e derivados licenciados de acordo com o "Contrato de Licença de Software Autodesk" da Autodesk, Inc.®
© 2022 KOHN PEDERSEN FOX ASSOCIATES (INTERNATIONAL) PA. All rights reserved.

ISO A1



PERSPECTIVA 01 (01)



PERSPECTIVA 02 (02)



PERSPECTIVA 03 (03)




PERSPECTIVA 04 (04)




PERSPECTIVA 05 (05)



PERSPECTIVA 06 (06)

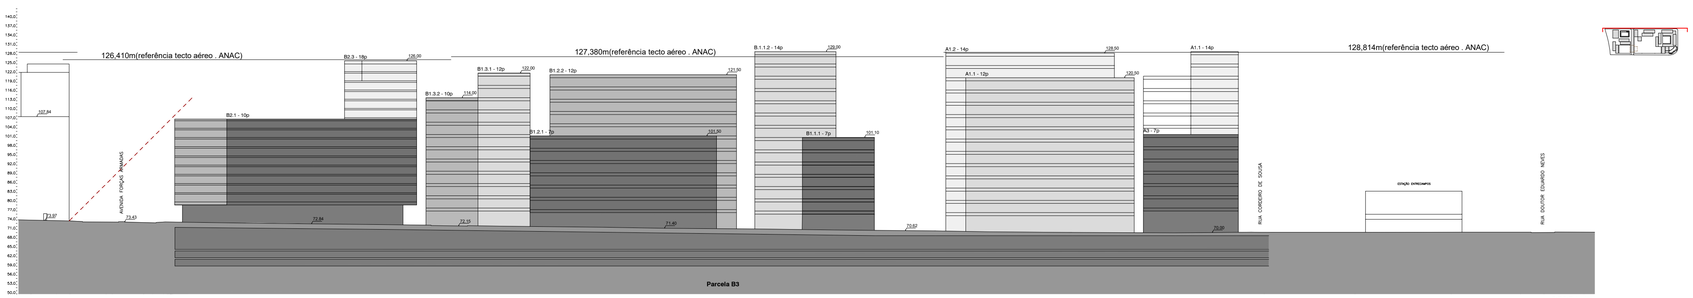

PERFIL AA (01)

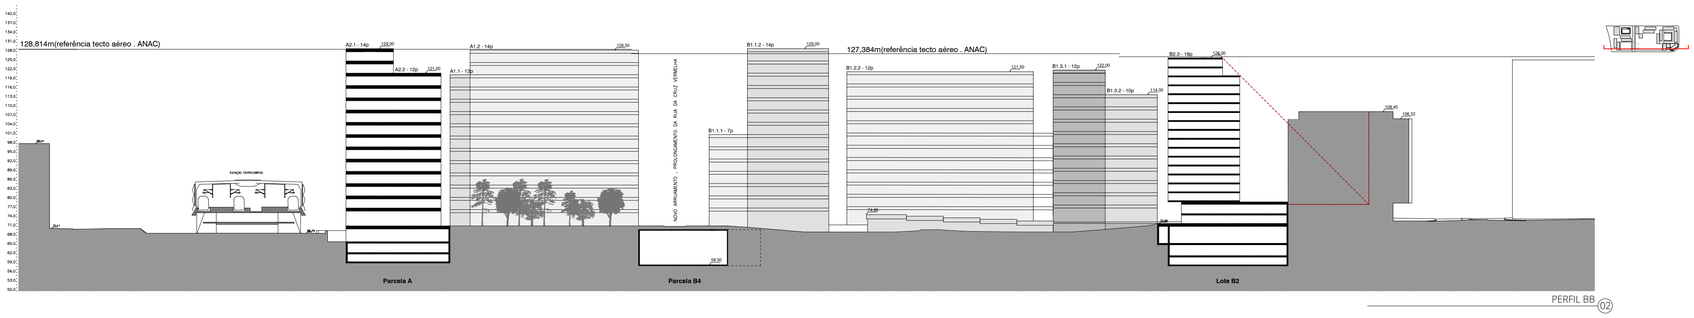

PERFIL BB (02)

Revisão Revision	Descrição Description	Data Date

OWNER / DONO DE OBRA
FIDELIDADE PROPERTY
Largo do Calhariz, 30
1249-001 Lisboa
Portugal
T. +351 21 794 8800
F. +351 21 323 7879
www.fidelidade.pt

PROJECT MANAGER / GESTÃO DE PROJETO
Rockbuilding Bovis Lend Lease
Saûd Project Management
Rua Artilharia Um, 77, Lt. 7,
Palácio, Piso 1
1250-038 Lisboa
Portugal
T. +351 21 799 67 00
www.rockbuilding.com

LEAD ARCHITECT / ARQUITETO PRINCIPAL
SARAIVA+ASSOCIADOS
Av. Infante Santo 69 A C,
1350-177 Lisboa
Portugal
T. +351 21 393 9340
geral@msa.com.pt
www.saraivaesassociados.com/

LANDSCAPE ARCHITECTS / ARQUITETURA PAISAGISTA
NPK
R. Passos Manuel, 101
1150-053 Lisboa
Portugal
T. +351 213582842/3
npk@npk.pt
http://www.npk.pt/

STRUCTURAL ENGINEERING / FUNDAÇÕES E ESTRUTURAS
Betar
ESTUDOS E PROJECTOS
Av. Elias Garcia 53, 3ºEsq
1000-148 Lisboa
Portugal
T. +351 217 826 110
www.betar.pt

MEP ENGINEERS / INSTALAÇÕES ESPECIAIS
promeeconsulting
R. Manuel Rodrigues da Silva, 1, 1ºEsq
1600-503 Lisboa
Portugal
T. +351 210 190 912
www.promeeconsulting.pt

TRAFFIC ENGINEER / TRÁFEGO
ENGIMIND
Consultores de Engenharia e Planeamento
Av. Defensores de Chaves 52 3 Piso,
1000-120 Lisboa
Portugal
T. +351 21 797 7175
engimind@engimind.com
www.engimind.com/

SUSTAINABILITY / SUSTENTABILIDADE
greenlab
R. Cintura do Porto de Lisboa, B – 5ºA e B
1950-323 Lisboa
Portugal
T. +351 213 879 414
greenlab@greenlab.com.pt
www.greenlab.com.pt

FIRE SAFETY CONSULTANT / SEGURANÇA CONTRA INCÊNDIOS
ETU FIRE SAFETY CONSULTANTS
Rua São Julião Quintinha, 5 C
1500-381 Lisboa
Portugal
T. +351 217 157 520
www.etu.pt

ACOUSTIC ENGINEER / ACÚSTICA
INACOUSTICS
engenharia acústica vibrações ambiente
R. Dr. Carlos Pires Felgueiras, 173, 6.º
Andar - Sala B
4470-157 Maia
Portugal
T. +351 229 480 322
www.inacoustics.com

LIGHTING DESIGNER / ILUMINAÇÃO
SPEIRS MAJOR
8 Shepherdess Walk London,
N1 7LB
United Kingdom
T. +44 (0)20 7067 4700
info@smlightarchitecture.com
www.smlightarchitecture.com

BIM MANAGER / GESTOR BIM
LIMSEN
Praça Duque da Terceira, n.º4, 2.º
Andar, 1200-161 Lisboa
Portugal
T. +351 968 596 128
info@limsen.com
www.limsen.com/

VERTICAL TRANSPORTATION / TRANSPORTE VERTICAL
ACCEO Lift
1 Rue du Pré Saint Gervais
93500 Pantin
France
T. +33 0 176 748 040
www.a9c.fr

URBAN SOLID WASTE CONSULTANTS / RESÍDUOS SÓLIDOS URBANOS
LAQRE
Rua Damião de Góis 34, 1ºD, Sala 7
1465-042 Algés
T. +351 213 851 159
T. +351 966 623 698
www.laqre.com

Proprietário / Promotor — *Owner / Promoter*
FIDELIDADE PROPERTY EUROPE, SA

Título do Projecto — *Project Title*
ENTRECAMPOS

Localização — *Location*
ENTRECAMPOS, LISBOA / ENTRECAMPOS, LISBON

Disciplina — *Discipline*
ARQUITECTURA / ARCHITECTURE

Fase — *Stage*
ALTERAÇÃO DO LOTEAMENTO

Grupo — *Group*

Título — *Drawing Name*
PERFIS

Data — *Date*: MARÇO 2024
Escala — *Scale*: 1:1000
Description — *Descrição*
Número do Desenho
Rev.: 01

ELT - MSA - ZZ - XX - DR - A - 0007.0
Projeto - Autor - Lotes - Piso - Tipo - Espec. - Número

Autor do Projecto: Miguel Saraiva, arq.to (5500/s)

Este desenho é propriedade intelectual dos seus autores, não podendo, sem prévia autorização ser reproduzido ou usado para qualquer fim a não ser o aqui indicado.
Este desenho foi desenvolvido com vistas Autodesk® Revit® 2020 Student Version. Autodesk, Revit and Revit Architecture are registered trademarks of Autodesk, Inc.©
© 2020 KOHN PEDERSEN FOX ASSOCIATES (INTERNATIONAL) PLLC. All rights reserved.


ISO A1

Plotted:05-APR-20 Browsed:Hubb [] Model:C:\2004\00-01\H
Plotted By:Hubb
Time Plotted:Date Plotted:
27-Mar-20 09:20:23 - Hubb
Last Edited By:Hubb
Last Edited Date:
27-Mar-20 09:20:23


Legenda

Key


0 5 10 20 30 45 50 60 70 m

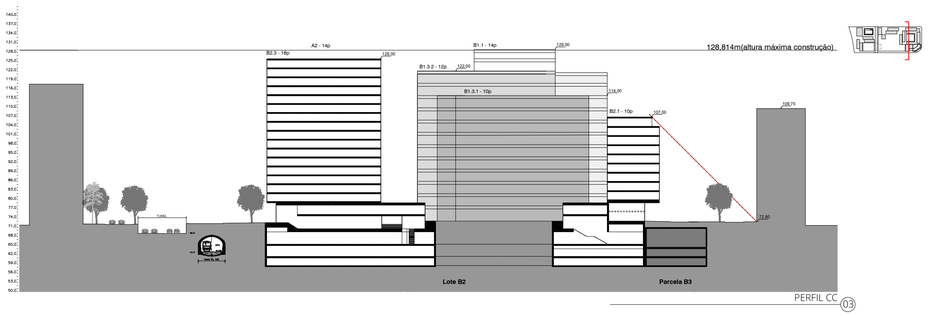


PERFIL CC 03

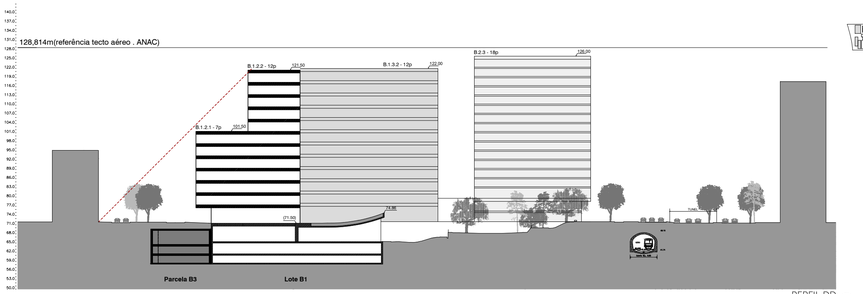


PERFIL DD 04

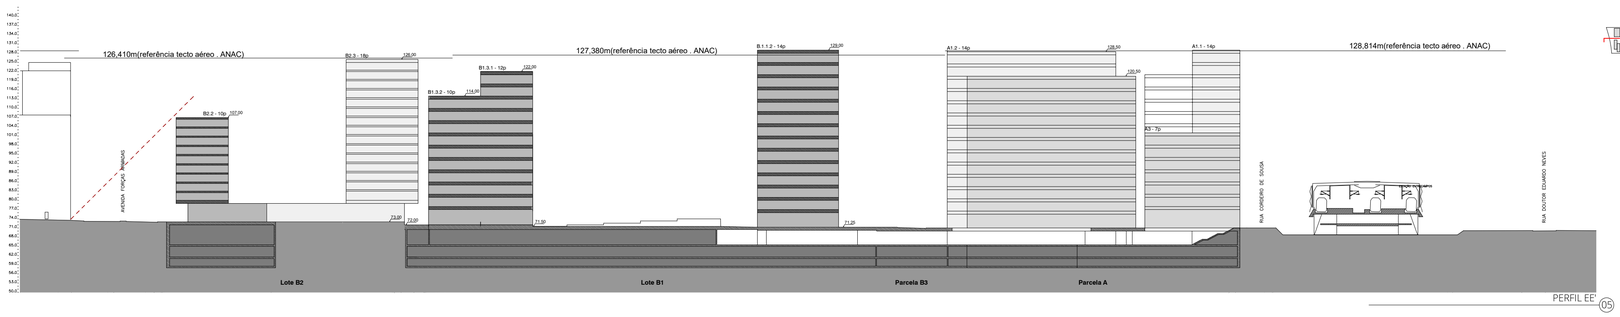

PERFIL EE 05

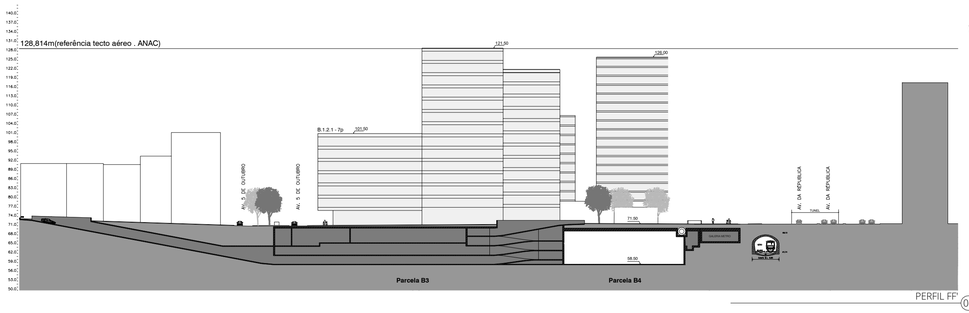

PERFIL FF 05

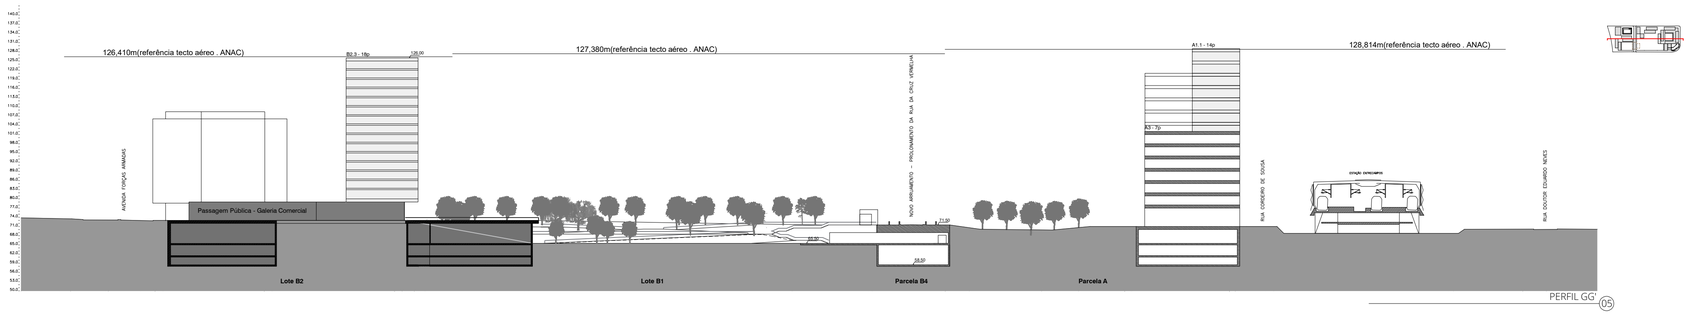

PERFIL GG 05

Revisão Revision	Descrição Description	Data Date

OWNER / DONO DE OBRA
FIDELIDADE PROPERTY
Largo do Calhariz, 30
1249-001 Lisboa
Portugal
T. +351 21 794 8800
F. +351 21 323 7879
www.fidelidade.pt

PROJECT MANAGER / GESTÃO DE PROJETO
Rockbuilding Bovis Saúd Project Management
Rua Artilharia Um, 77, Lt. 7, Palácio, Piso 1
1250-038 Lisboa
Portugal
T. +351 21 799 67 00
www.rockbuilding.com

LEAD ARCHITECT / ARQUITETO PRINCIPAL
SARAIVA+ASSOCIADOS
Av. Infante Santo 69 A C,
1350-177 Lisboa
Portugal
T. +351 21 393 9340
geral@msa.com.pt
www.saraivaeassociados.com/

LANDSCAPE ARCHITECTS / ARQUITETURA PAISAGISTA
NPK
R. Passos Manuel, 101
1150-053 Lisboa
Portugal
T. +351 213582842/3
npk@npk.pt
http://www.npk.pt/

STRUCTURAL ENGINEERING / FUNDAÇÕES E ESTRUTURAS
Betar ESTUDOS E PROJECTOS
Av. Elias Garcia 53, 3ºEsq
1000-148 Lisboa
Portugal
T. +351 217 826 110
www.betar.pt

MEP ENGINEERS / INSTALAÇÕES ESPECIAIS
pro m&e Consulting
R. Manuel Rodrigues da Silva, 1, 1ºEsq
1600-503 Lisboa
Portugal
T. +351 210 190 912
www.promeeconsulting.pt

TRAFFIC ENGINEER / TRÁFEGO
ENGIMIND Consultores de Engenharia e Planeamento
Av. Defensores de Chaves 52 3 Piso,
1000-120 Lisboa
Portugal
T. +351 21 797 7175
engimind@engimind.com
www.engimind.com/

SUSTAINABILITY / SUSTENTABILIDADE
greenlab
R. Cintura do Porto de Lisboa, B – 5ºA e B
1950-323 Lisboa
Portugal
T. +351 213 879 414
greenlab@greenlab.com.pt
www.greenlab.com.pt

FIRE SAFETY CONSULTANT / SEGURANÇA CONTRA INCÊNDIOS
ETU FIRE SAFETY CONSULTANTS
Rua São Julião Quintinha, 5 C
1500-381 Lisboa
Portugal
T. +351 217 157 520
www.etu.pt

ACOUSTIC ENGINEER / ACÚSTICA
INACOUSTICS engenharia acústica vibrações ambiente
R. Dr. Carlos Pires Felgueiras, 173, 6.º Andar - Sala B
4470-157 Maia
Portugal
T. +351 229 480 322
www.inacoustics.com

LIGHTING DESIGNER / ILUMINAÇÃO
SPEIRS MAJOR
8 Shepherdess Walk London, N1 7LB
United Kingdom
T. +44 (0)20 7067 4700
info@smlightarchitecture.com
www.smlightarchitecture.com

BIM MANAGER / GESTOR BIM
LIMSEN
Praça Duque da Terceira, n.º4, 2.º Andar, 1200-161 Lisboa
Portugal
T. +351 968 596 128
info@limsen.com
www.limsen.com/

VERTICAL TRANSPORTATION / TRANSPORTE VERTICAL
ACCEO Tilt
1 Rue du Pré Saint Gervais
93500 Pantin
France
T. +33 0 176 748 040
www.alic.fr

URBAN SOLID WASTE CONSULTANTS / RESÍDUOS SÓLIDOS URBANOS
LAQRE
Rua Damião de Góis 34, 1ºD, Sala 7
1465-042 Algés
T. +351 213 851 159
T. +351 966 623 698
www.laqre.com

Proprietário / Promotor — *Owner / Promoter*
FIDELIDADE PROPERTY EUROPE, SA

Título do Projecto — *Project Title*
ENTRECAMPOS

Localização — *Location*
ENTRECAMPOS, LISBOA / ENTRECAMPOS, LISBON

Disciplina — *Discipline*
ARQUITECTURA / ARCHITECTURE

Fase — *Stage*
ALTERAÇÃO DO LOTEAMENTO

Grupo — *Group*

Título — *Drawing Name*
PERFIS

Data — *Date*: MARÇO 2024
Escala — *Scale*: 1:1000
Description / *Descripção*
Número do Desenho — *Rev.*: 01

ELT - MSA - ZZ - XX - DR - A - 0008.0
Projeto - Autor - Edifício - Piso - Tipo - Espec. - Número

Autor do Projecto: Miguel Saraiva, arq.to (5500/s)


Este desenho é propriedade intelectual dos seus autores, não podendo, sem prévia autorização ser reproduzido ou usado para qualquer fim a não ser o aqui indicado.
Este desenho foi desenvolvido com versão 2022 do programa Autodesk Revit. Não deverá ser alterado em "Software Autodesk" ou Autodesk, Inc.®
© 2022 KOMA REDESIGN FOR ASSOCIATES INTERNATIONAL LTD. All rights reserved.

Impressão A1 Plano
Escala 1:1000
Data 24/04/2024
Hora 14:49:08
Ficheiro C:\Users\MSA-PC-JB\Documents\Koma\Entrecampos\Koma\ELT-MSA-ZZ-XX-DR-A-0008.0-ENTRECAMPOS-CLTH
Data de Impressão 24/04/2024 14:49:08 - Jones
Hora de Impressão 24/04/2024 14:49:08 —


Legenda

Key


0 5 10 20 30 45 50 60 70 m

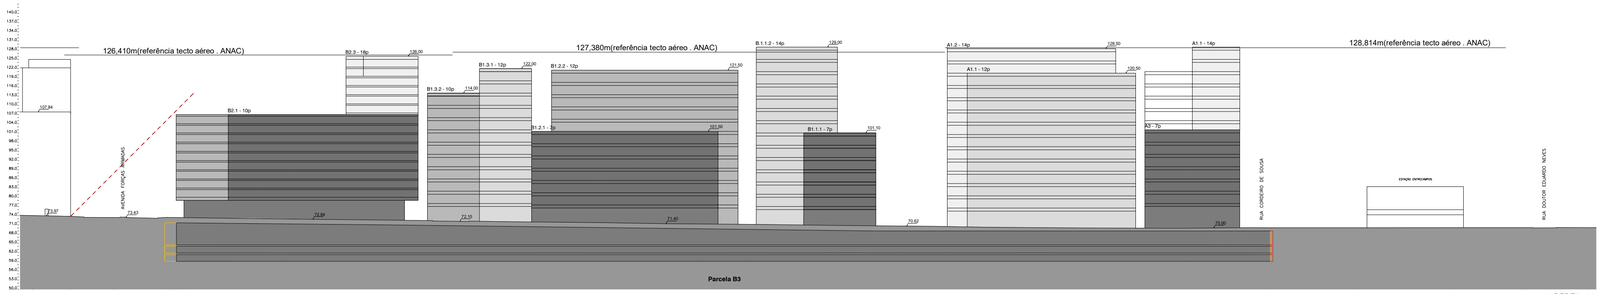


PERFIL AA 01

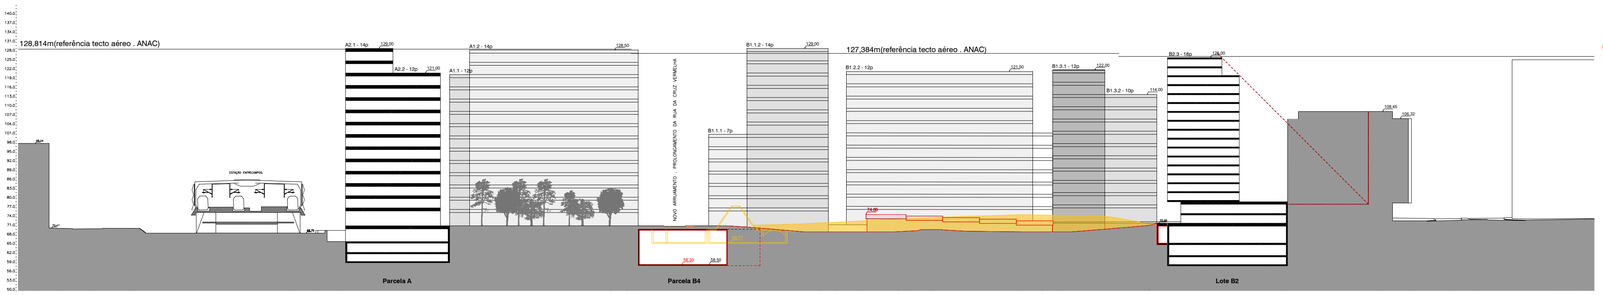

PERFIL BB 02

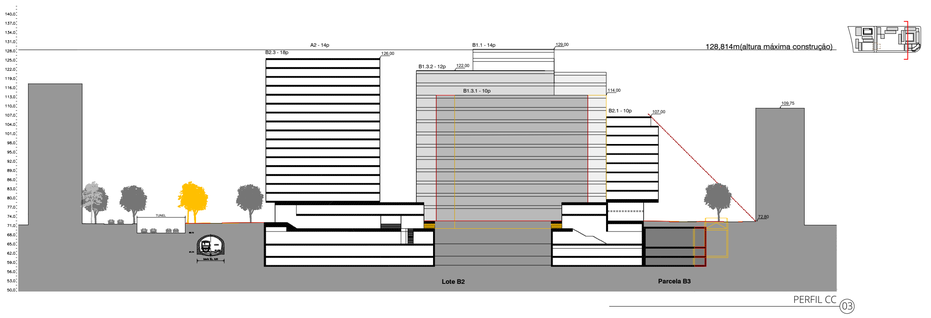

PERFIL CC 03

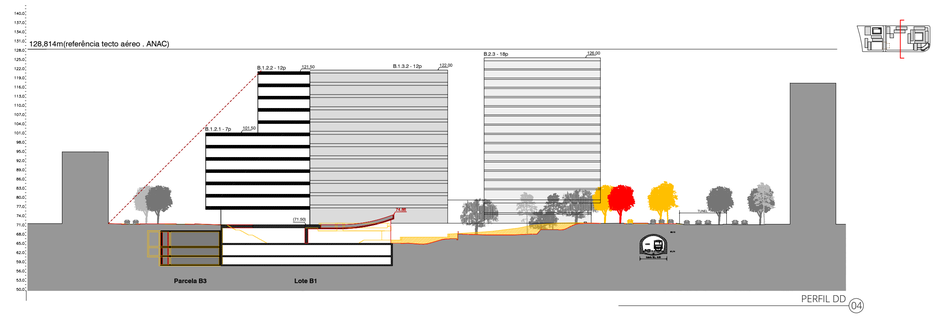

PERFIL DD 04

Revisão Revision	Descrição Description	Data Date

OWNER / DONO DE OBRA
FIDELIDADE PROPERTY
Largo do Calhariz, 30
1249-001 Lisboa
Portugal
T. +351 21 794 8800
F. +351 21 323 7879
www.fidelidade.pt

PROJECT MANAGER / GESTÃO DE PROJETO
Rockbuilding Bovis Saúd Project Management
Rua Artilharia Um, 77, Lt. 7, Palácio, Piso 1
1250-038 Lisboa
Portugal
T. +351 21 799 67 00
www.rockbuilding.com

LEAD ARCHITECT / ARQUITETO PRINCIPAL
SARAIVA+ASSOCIADOS
Av. Infante Santo 69 A C,
1350-177 Lisboa
Portugal
T. +351 21 393 9340
geral@msa.com.pt
www.saraivaeassociados.com/

LANDSCAPE ARCHITECTS / ARQUITETURA PAISAGISTA
NPK
R. Passos Manuel, 101
1150-053 Lisboa
Portugal
T. +351 213582842/3
npk@npk.pt
http://www.npk.pt/

STRUCTURAL ENGINEERING / FUNDAÇÕES E ESTRUTURAS
Betar ESTUDOS E PROJECTOS
Av. Elias Garcia 53, 3ºEsq
1000-148 Lisboa
Portugal
T. +351 217 826 110
www.betar.pt

MEP ENGINEERS / INSTALAÇÕES ESPECIAIS
promeeconsulting
R. Manuel Rodrigues da Silva, 1, 1ºEsq
1600-503 Lisboa
Portugal
T. +351 210 190 912
www.promeeconsulting.pt

TRAFFIC ENGINEER / TRÁFEGO
ENGIMIND Consultores de Engenharia e Planeamento
Av. Defensores de Chaves 52 3 Piso,
1000-120 Lisboa
Portugal
T. +351 21 797 7175
engimind@engimind.com
www.engimind.com/

SUSTAINABILITY / SUSTENTABILIDADE
greenlab
R. Cintura do Porto de Lisboa, B – 5ºA e B
1950-323 Lisboa
Portugal
T. +351 213 879 414
greenlab@greenlab.com.pt
www.greenlab.com.pt

FIRE SAFETY CONSULTANT / SEGURANÇA CONTRA INCÊNDIOS
ETU FIRE SAFETY CONSULTANTS
Rua São Julião Quintinha, 5 C
1500-381 Lisboa
Portugal
T. +351 217 157 520
www.etu.pt

ACOUSTIC ENGINEER / ACÚSTICA
INACOUSTICS engenharia acústica vibrações ambiente
R. Dr. Carlos Pires Felgueiras, 173, 6.º Andar - Sala B
4470-157 Maia
Portugal
T. +351 229 480 322
www.inacoustics.com

LIGHTING DESIGNER / ILUMINAÇÃO
SPEIRS MAJOR
8 Shepherdess Walk London, N1 7LB
United Kingdom
T. +44 (0)20 7067 4700
info@smlightarchitecture.com
www.smlightarchitecture.com

BIM MANAGER / GESTOR BIM
LIMSEN
Praça Duque da Terceira, n.º4, 2.º Andar, 1200-161 Lisboa
Portugal
T. +351 968 596 128
info@limsen.com
www.limsen.com/

VERTICAL TRANSPORTATION / TRANSPORTE VERTICAL
ACCEO Tiln
1 Rue du Pré Saint Gervais
93500 Pantin
France
T. +33 0 176 748 040
www.allc.fr

URBAN SOLID WASTE CONSULTANTS / RESÍDUOS SÓLIDOS URBANOS
LAQRE
Rua Damião de Góis 34, 1ºD, Sala 7
1465-042 Algés
T. +351 213 851 159
T. +351 966 623 698
www.laqre.com

Proprietário / Promotor — *Owner / Promoter*
FIDELIDADE PROPERTY EUROPE, SA

Título do Projecto — *Project Title*
ENTRECAMPOS

Localização — *Location*
ENTRECAMPOS, LISBOA / ENTRECAMPOS, LISBON

Disciplina — *Disciplina*
ARQUITECTURA / ARCHITECTURE

Fase — *Stage*
ALTERAÇÃO DO LOTEAMENTO

Grupo — *Group*

Título — *Drawing Name*
PERFIS - CORES CONVENCIONAIS

Data — *Date*: MARÇO 2024
Escala — *Scale*: 1:1000
Description — *Descrição*

Número do Desenho — *Rev.*: 01

ELT · MSA · ZZ · XX · DR · A · 0009.0
Projeto · Autor · Edifício · Piso · Tipo · Espec. · Número

Autor do Projecto: Miguel Saraiva, arq.to (5500/s)

Este desenho é propriedade intelectual dos seus autores, não podendo, sem prévia autorização ser reproduzido ou usado para qualquer fim e não ser o seu exibidor.
Este desenho foi desenvolvido com versões do software REVIT ® devidamente licenciadas de acordo com o "Contrato de Licença de Software Autodesk" da Autodesk, Inc.®
© 2022 KOHN PEDERSEN FOX ASSOCIATES (INTERNATIONAL) PA. All rights reserved.

P:\Projects\ELT-FIDELIDADE\Entrecampos\Revit\ELT-MSA-ARC-CENTRO-ZZ-XX-M-A-0009.0.rvt
Date Printed/Data de Impressão: 2/15/2022 10:38:23 AM
Date Plotted/Data de Publicação: 2/15/2022 10:38:23 AM
Last Saved By/Gravado por: Miguel Saraiva