




Perfil 1

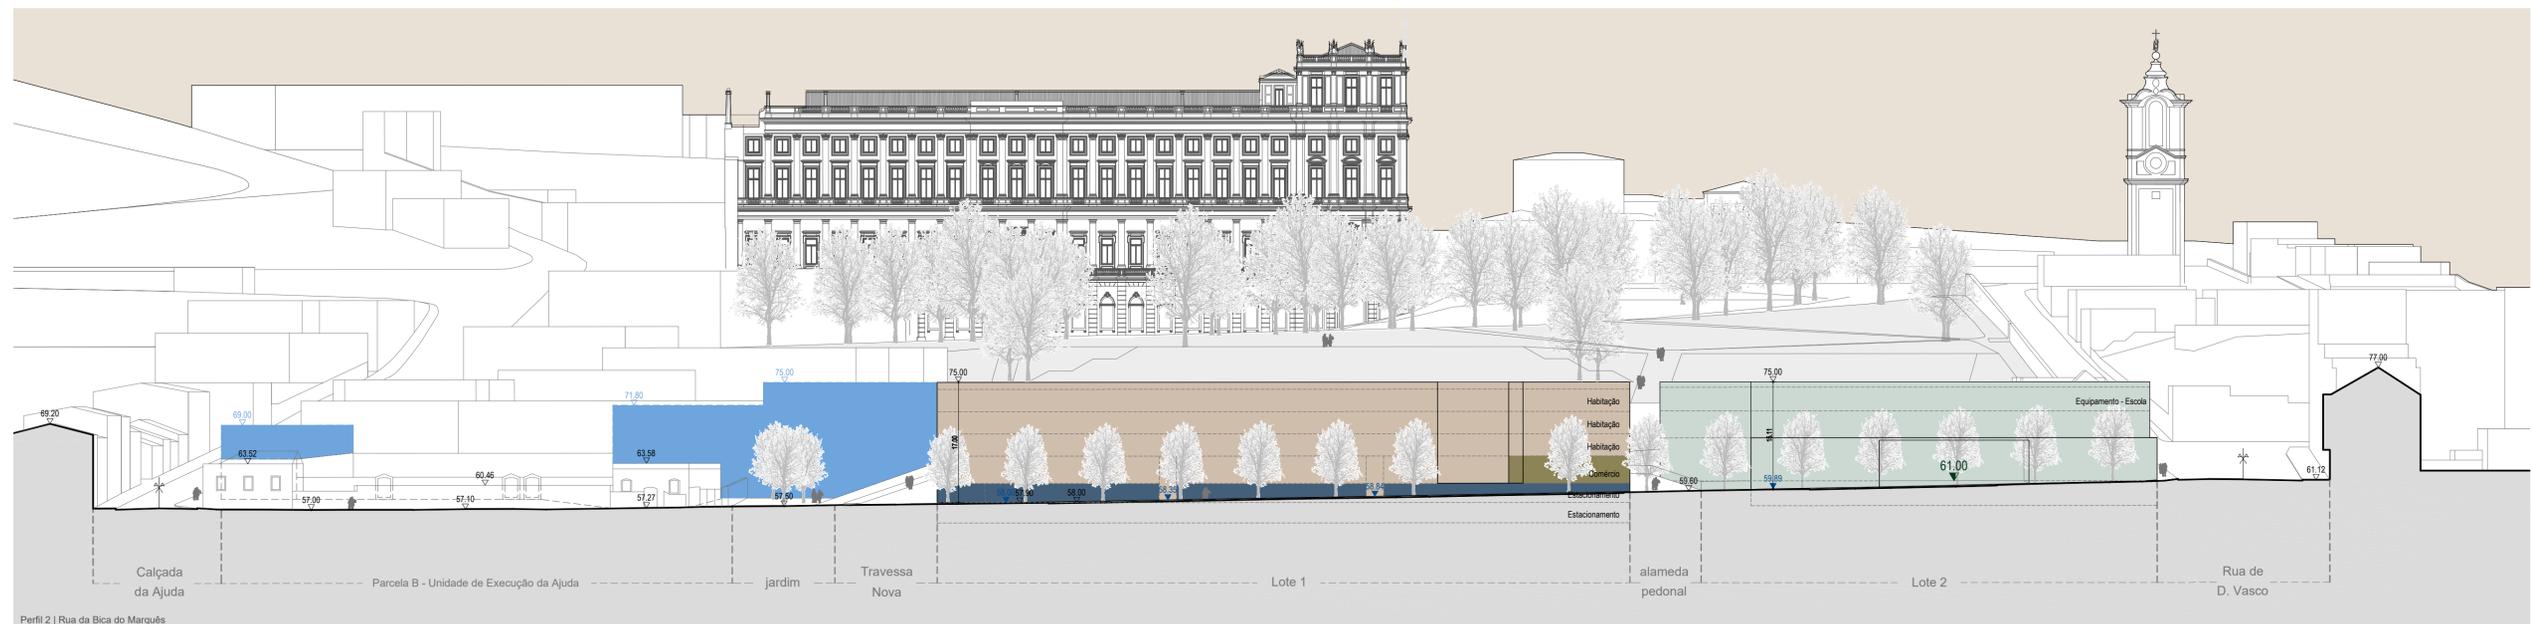


Perfil 2 | Rua da Bica do Marquês

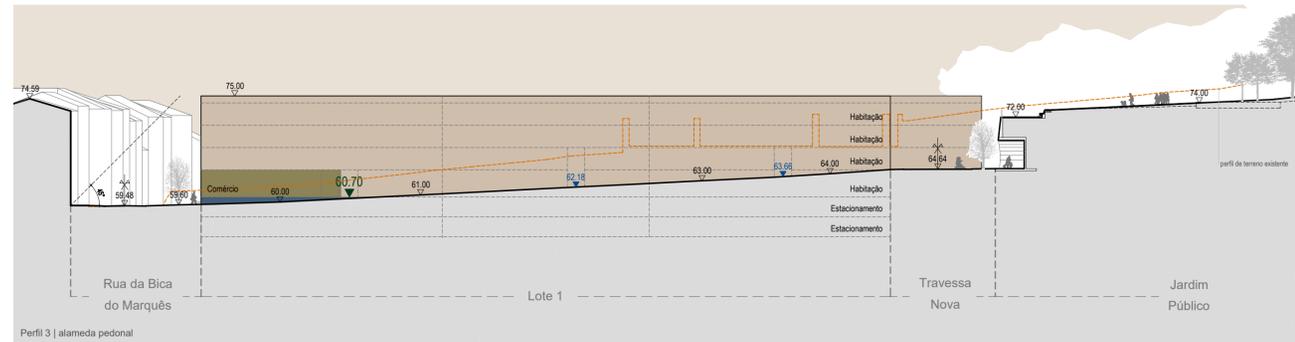

Perfil 3 | Alameda Pedonal

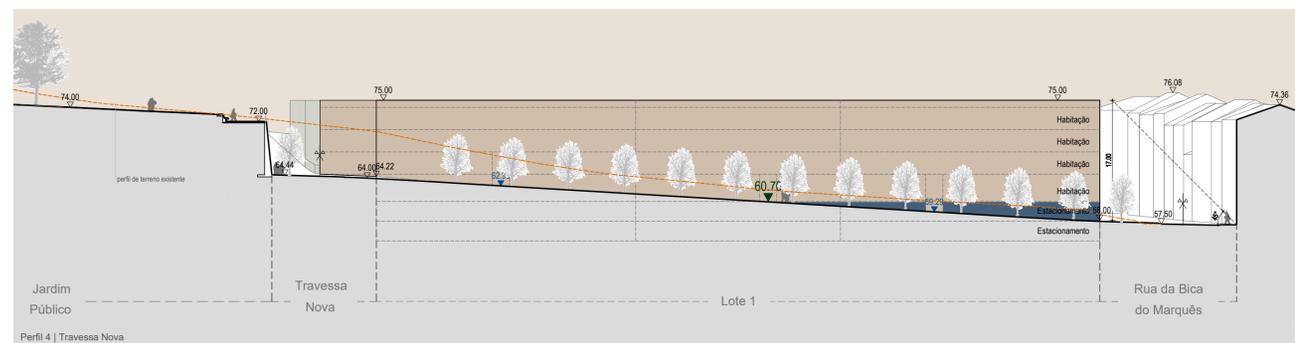

Perfil 4 | Travessa Nova

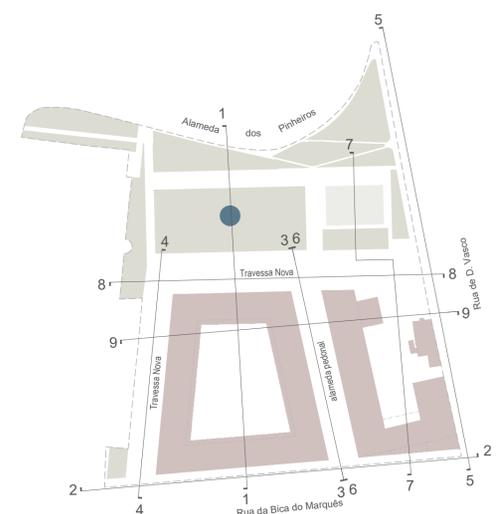

ARQUITECTURA E COORDENAÇÃO
 GONÇALO BYRNE ARQUITECTOS, LDA
 TEL: 213 804 190 | EMAIL: global@byrnearqu.pt

ARQUITECTURA PAISAGISTA
 global arquitectura paisagista
 TEL: 218 825 536 | EMAIL: geral@gap.pt

INFRAESTRUTURAS
Betar
 ESTUDIOS E PROJECCOES
 TEL: 217 826 110 | EMAIL: estudos@betar.pt

ENGINHO
 ESTUDIOS E PROJECCOES
 TEL: 217 977 175 | EMAIL: enginmind@enginmind.com

OHMSOR
 TEL: 218 825 536 | EMAIL: lm@ohmsor.pt

TECNICO RESPONSÁVEL
 GONÇALO BYRNE, inscrito na O.A. com o n.º 520

PROJECTO CÓDIGO DE PROCESSO
 LOTEAMENTO DA QUINTA DAS DAMAS 20002c

LOCALIZAÇÃO
 AJUDA - LISBOA

PROMOTOR
 PARALELABRANGENTE, LDA

ESPECIALIDADE
 ARQUITECTURA

FASE CÓDIGO DE FASE
 LICENCIAMENTO 02

SÉRIE
 DESENHOS GERAIS

DESENHO
 PERFILES LONGITUDINAIS E TRANSVERSAIS

ESCALAS DATA
 1:500 MAIO 2023

CÓDIGO DO DESENHO DIMENSÕES
 LOT-016 840x594mm

LOT-016 (R1)

SUBSTITUI
 LOT-016

FICHEIRO PROGRAMA
 AutoCAD

ESTE DESENHO É PROPRIEDADE DA GONÇALO BYRNE ARQUITECTOS E NÃO PODE SER REPRODUZIDO, IMITADO OU COPIADO
 NA TOTALIDADE OU EM PARTE SEM AUTORIZAÇÃO ESCRITA.
 RESERVAMOS TODOS OS DIREITOS PARA LEGISLAÇÃO EM VIGOR. REGISTO-LEI 42/85 DE 14 DE ABRIL.