




Perfil 1

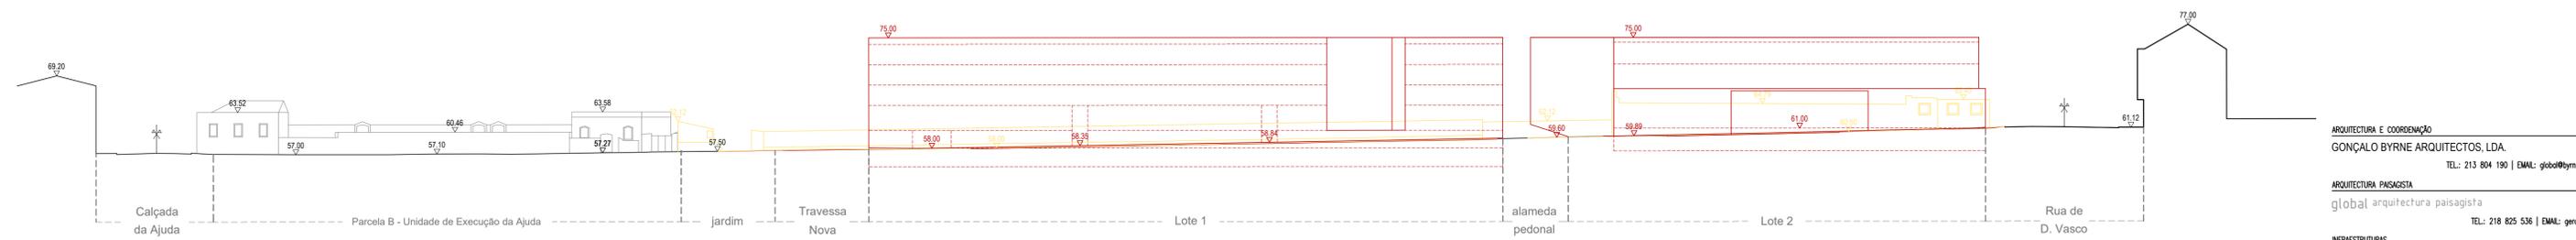



Perfil 2 | Rua da Bica do Marquês

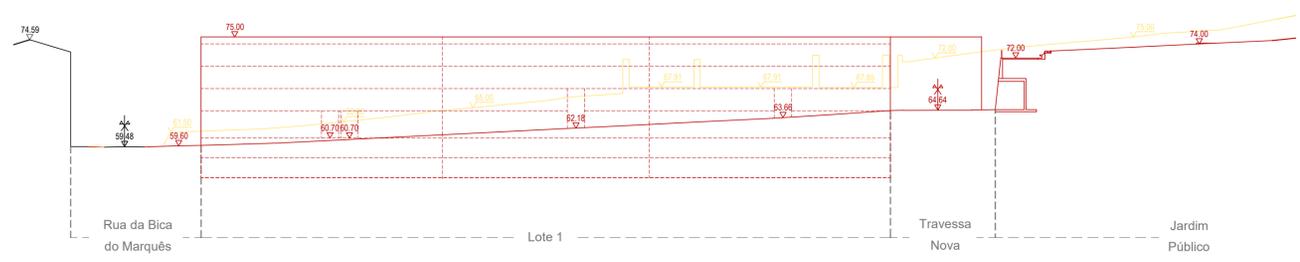

Perfil 3 | alameda pedonal

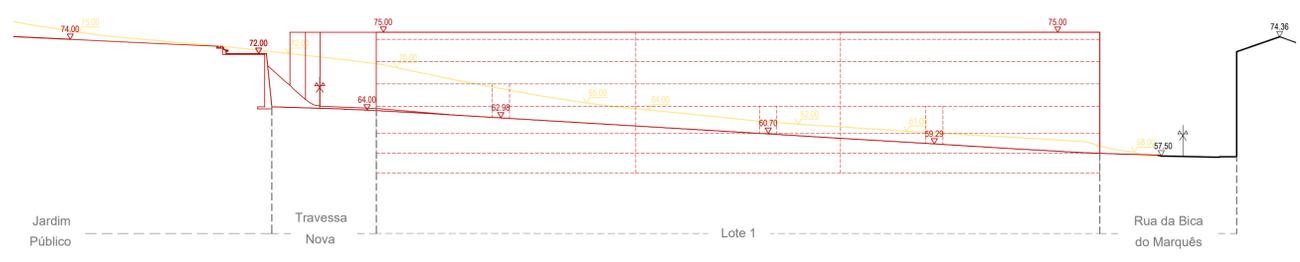

Perfil 4 | Travessa Nova

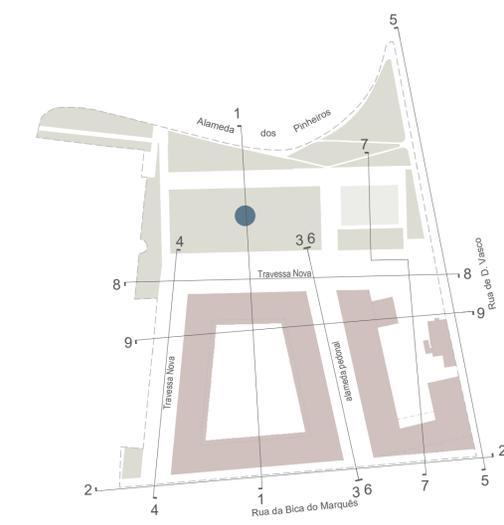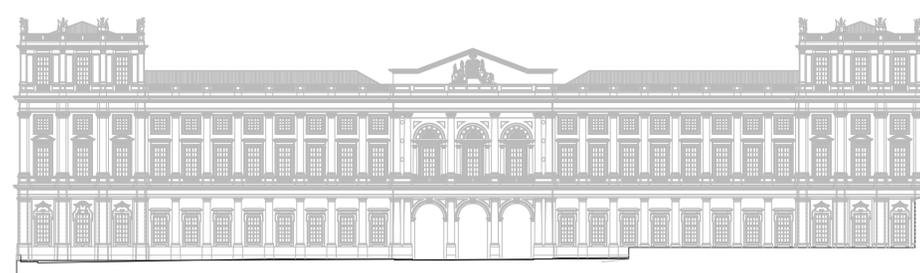

ARQUITECTURA E COORDENAÇÃO	GONÇALO BYRNE ARQUITECTOS, LDA.	TEL: 213 804 190 EMAIL: glob@byrnear.com
ARQUITECTURA PAISAGISTA	global arquitectura paisagista	TEL: 218 825 536 EMAIL: geral@gpa.pt
INFRAESTRUTURAS	Betar ESTUDIOS E PROJECCOES	TEL: 217 826 110 EMAIL: estudos@betar.pt
	ENGININD	TEL: 217 977 175 EMAIL: enginind@enginind.com
	OHMSOR	TEL: 218 825 536 EMAIL: lm@ohmsor.pt
TECNICO RESPONSÁVEL	GONÇALO BYRNE, inscrito na O.A. com o n.º 520	
PROJECTO	LOTEAMENTO DA QUINTA DAS DAMAS	
CÓDIGO DE PROCESSO	20002c	
LOCALIZAÇÃO	AJUDA - LISBOA	
PROMOTOR	PARALELABRANGENTE, LDA	
ESPECIALIDADE	ARQUITECTURA	
FASE	LICENCIAMENTO	
CÓDIGO DE FASE	02	
SÉRIE	DESENHOS GERAIS	
DESENHO	PERFIS LONGITUDINAIS E TRANSVERSAIS	
CORES CONVENCIONAIS		
ESCALAS	DATA	
1:500	MAIO 2023	
CÓDIGO DO DESENHO	DIMENSÕES	
LOT-018	840x594mm	
SUBSTITUI		
FICHEIRO	PROGRAMA	
	AutoCAD	

ESTE DESENHO É PROPRIEDADE DA GONÇALO BYRNE ARQUITECTOS E NÃO PODE SER REPRODUZIDO, IMITADO OU COPIADO SEM O CONSENTIMENTO DA GONÇALO BYRNE ARQUITECTOS. RESERVAMOS TODOS OS DIREITOS PARA LEGISLAÇÃO EM VIGOR. MEDIDAS: 42x35 DE 14 DE MARÇO.