



Perfil 5 | Rua de D. Vasco

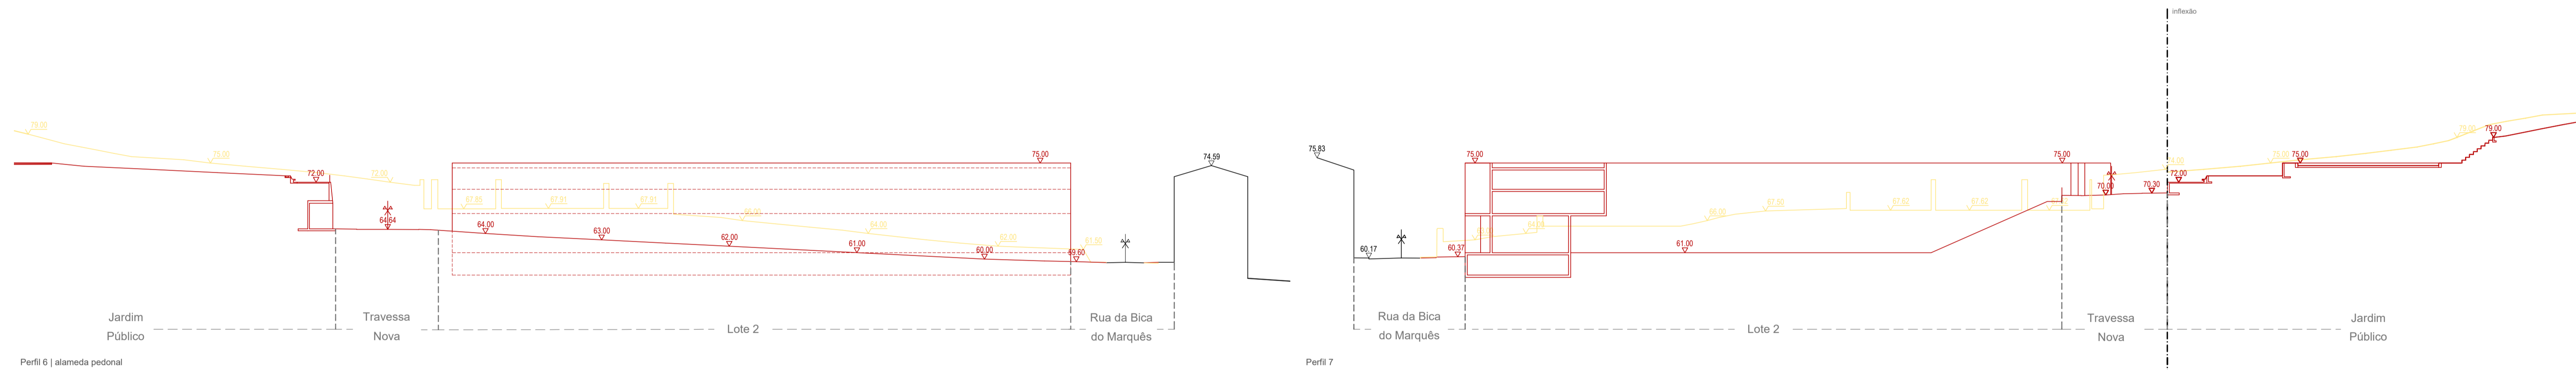


Perfil 6 | Alameda pedonal


Perfil 7

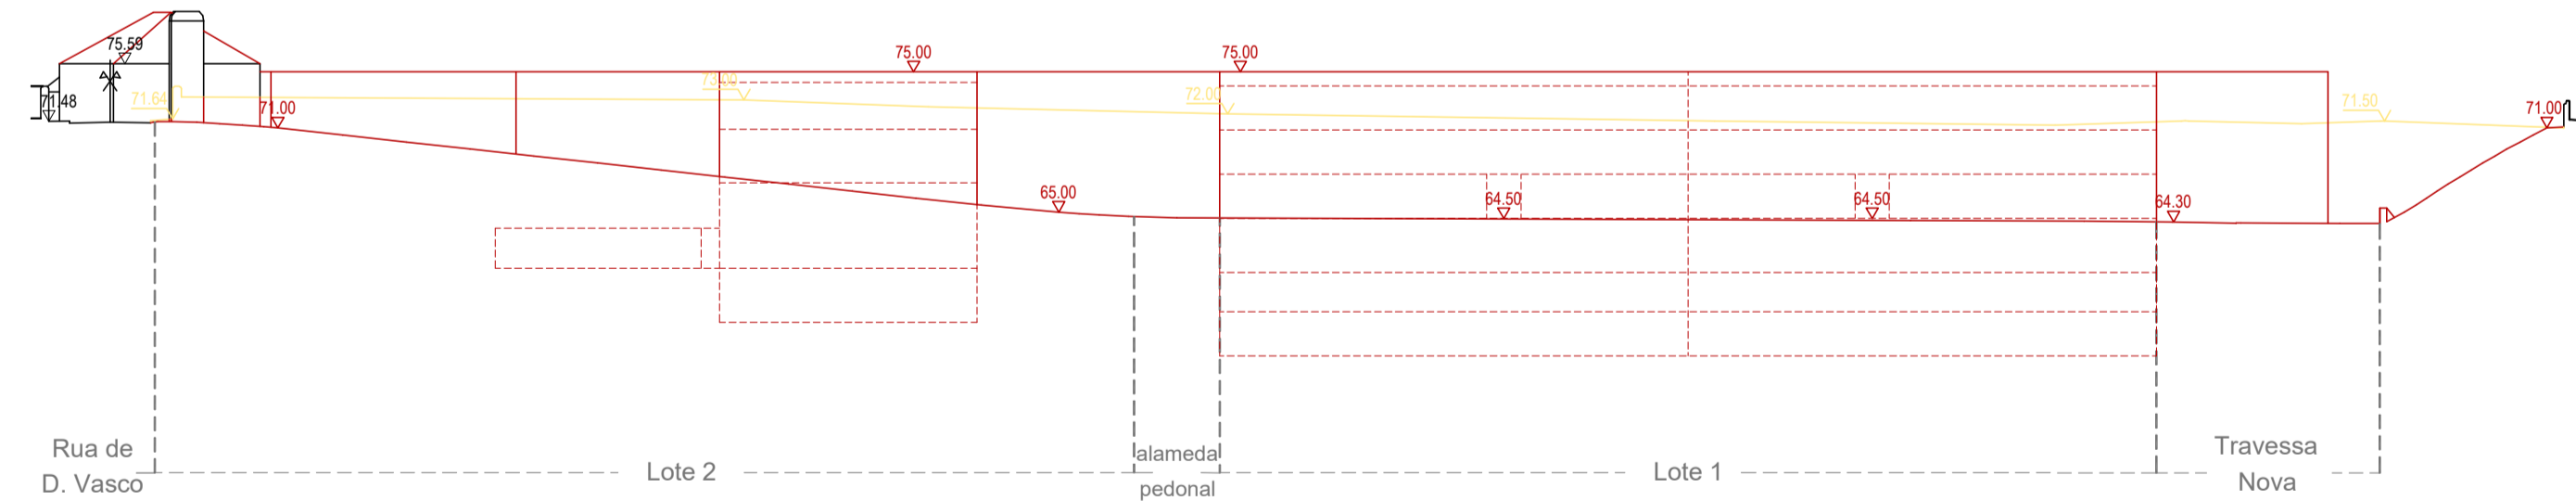

Perfil 8 | Travessa Nova

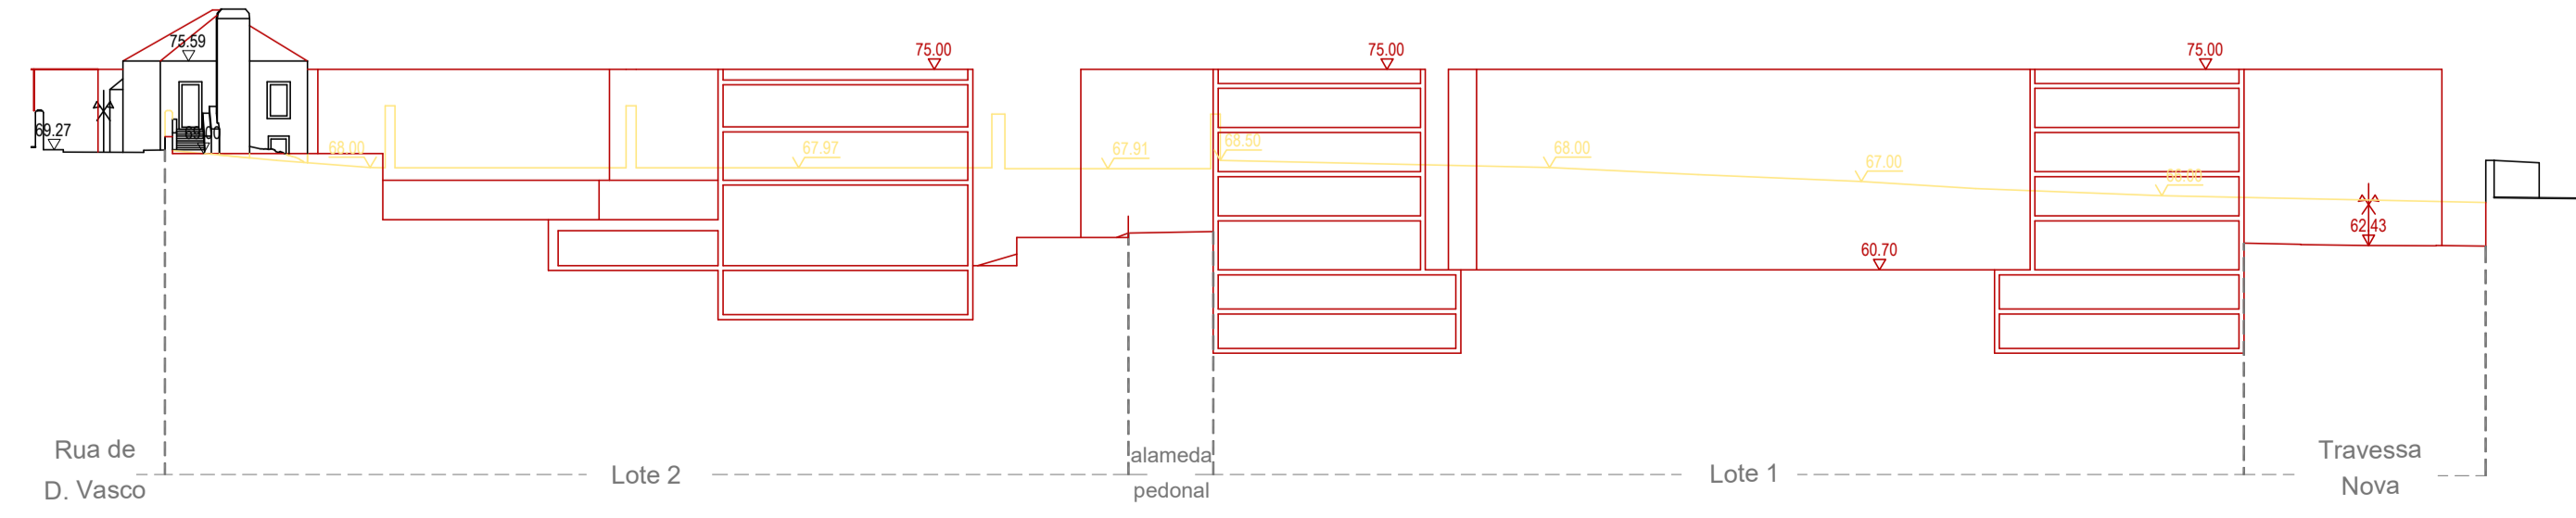

Perfil 9

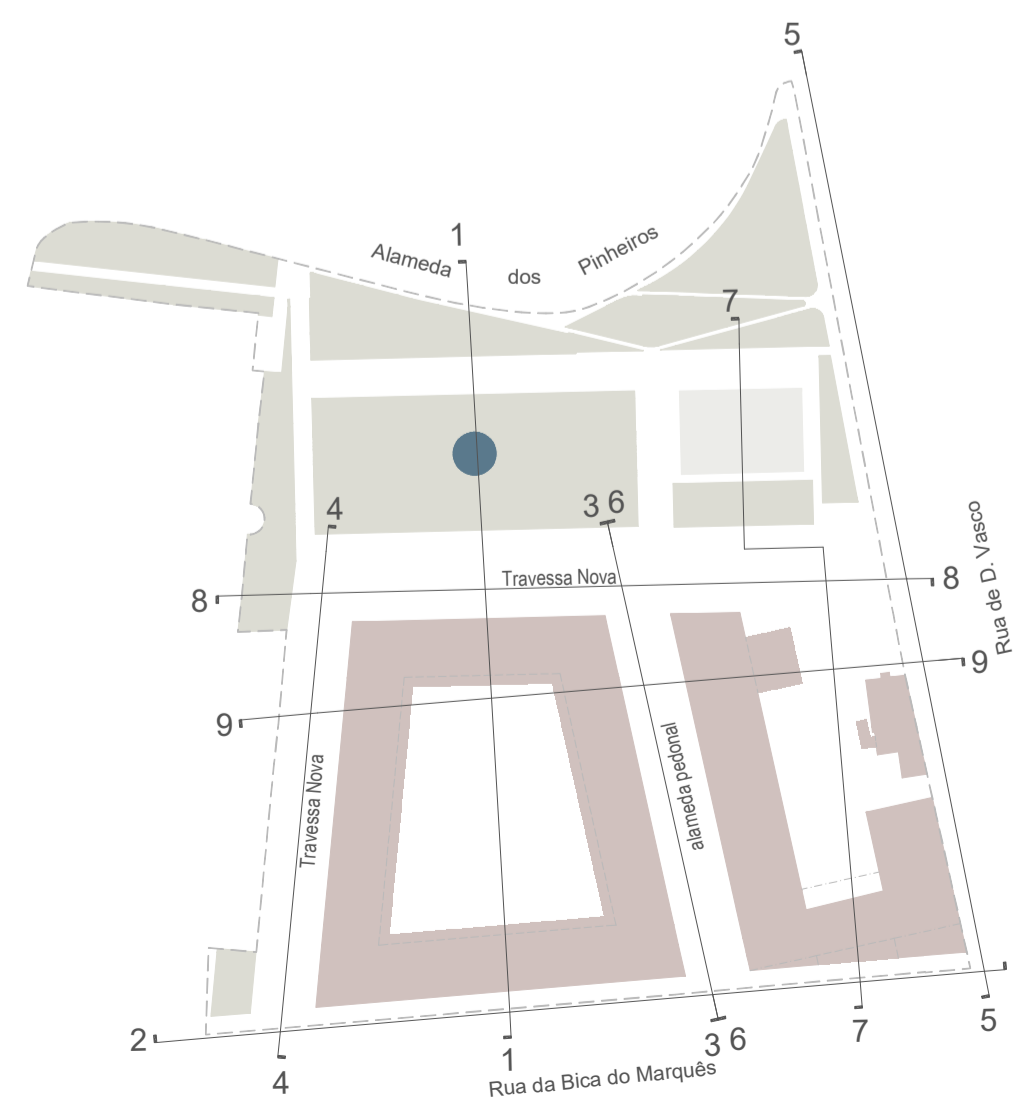

ARQUITECTURA E COORDENAÇÃO	
GONÇALO BYRNE ARQUITECTOS, LDA	
TEL.: 213 804 190 EMAIL: glob@byrnearqu.com	
ARQUITECTURA PAISAGISTA	
global arquitectura paisagista	
TEL.: 218 825 536 EMAIL: geral@gap.pt	
INFRAESTRUTURAS	
ESTUDIOS E PROYECTOS	
Betar	
TEL.: 217 826 110 EMAIL: estudio@betar.pt	
ENGININD	
TEL.: 217 977 175 EMAIL: enginind@enginind.com	
OHMSOR	
TEL.: 218 825 536 EMAIL: lm@ohmsor.pt	
TECNICO RESPONSÁVEL	
GONÇALO BYRNE, inscrito na O.A. com o n.º 520	
PROJECTO	CÓDIGO DE PROCESSO
LOTEAMENTO DA QUINTA DAS DAMAS	20002c
LOCALIZAÇÃO	
AJUDA - LISBOA	
PROMOTOR	
PARALELABRANGENTE, LDA	
ESPECIALIDADE	
ARQUITECTURA	
FASE	CÓDIGO DE FASE
LICENCIAMENTO	02
SÉRIE	
DESENHOS GERAIS	
DESENHO	
PERFIS LONGITUDINAIS E TRANSVERSAIS	
CORES CONVENCIONAIS	
ESCALAS	DATA
1:500	MAIO 2023
CÓDIGO DO DESENHO	DIMENSÕES
LOT-019	840x594mm
LOT-019 (R1)	
SUBSTITUI	PROGRAMA
LOT-019	AutoCAD
FICHEIRO	
ESTE DESENHO É PROPRIEDADE DA GONÇALO BYRNE ARQUITECTOS E NÃO PODE SER REPRODUZIDO, IMITADO OU COPIADO SEM A PERMISSÃO DA GONÇALO BYRNE ARQUITECTOS. RESERVAMOS TODOS OS DIREITOS PARA LEGISLAÇÃO EM VIGOR. MEDIDAS: 42x55 CM. 14 DE JUNHO DE 2023.	