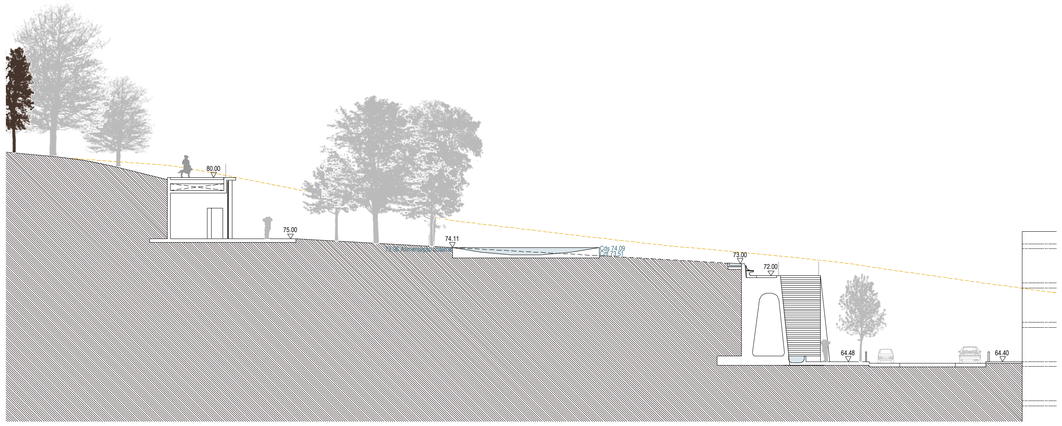

Corte E

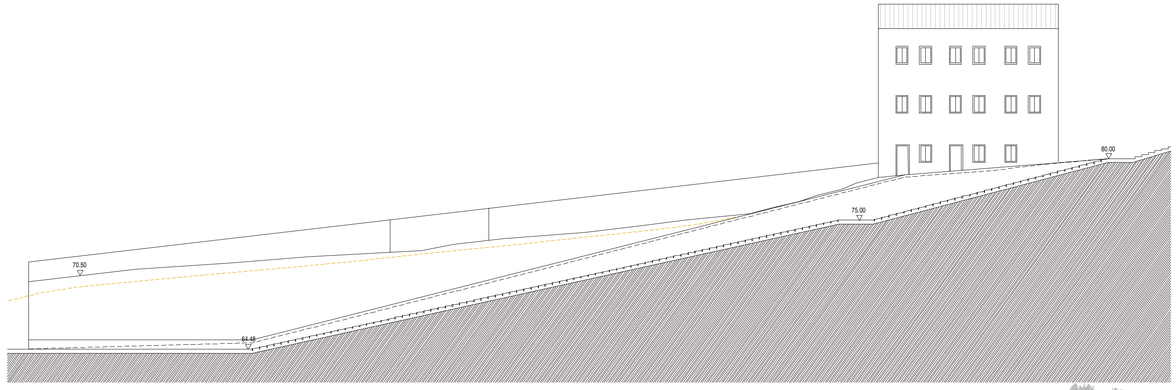

Corte C

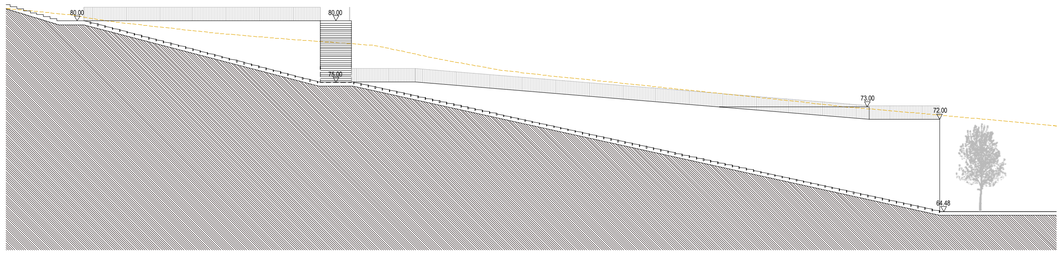

Corte D

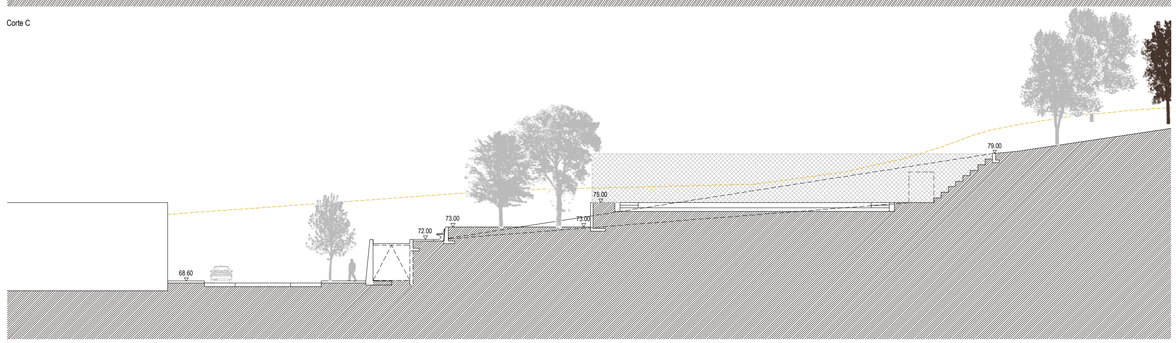

Corte F

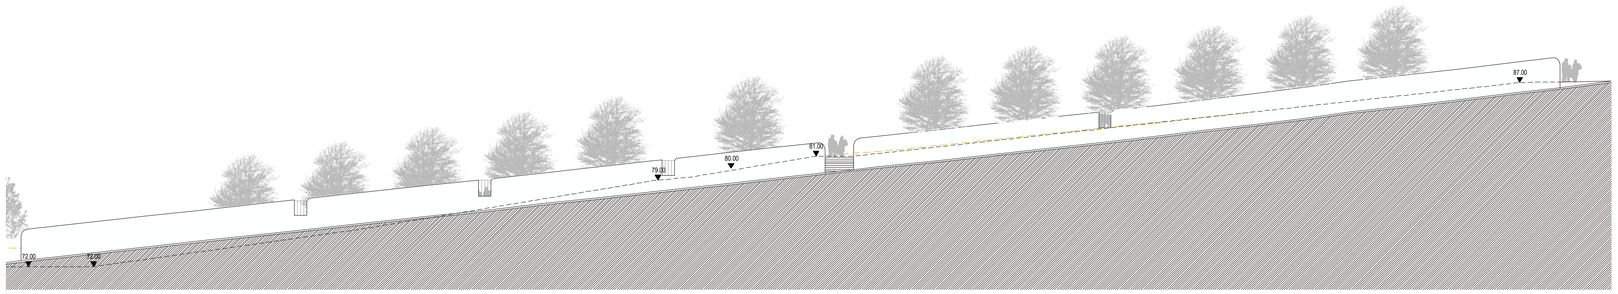

Corte D

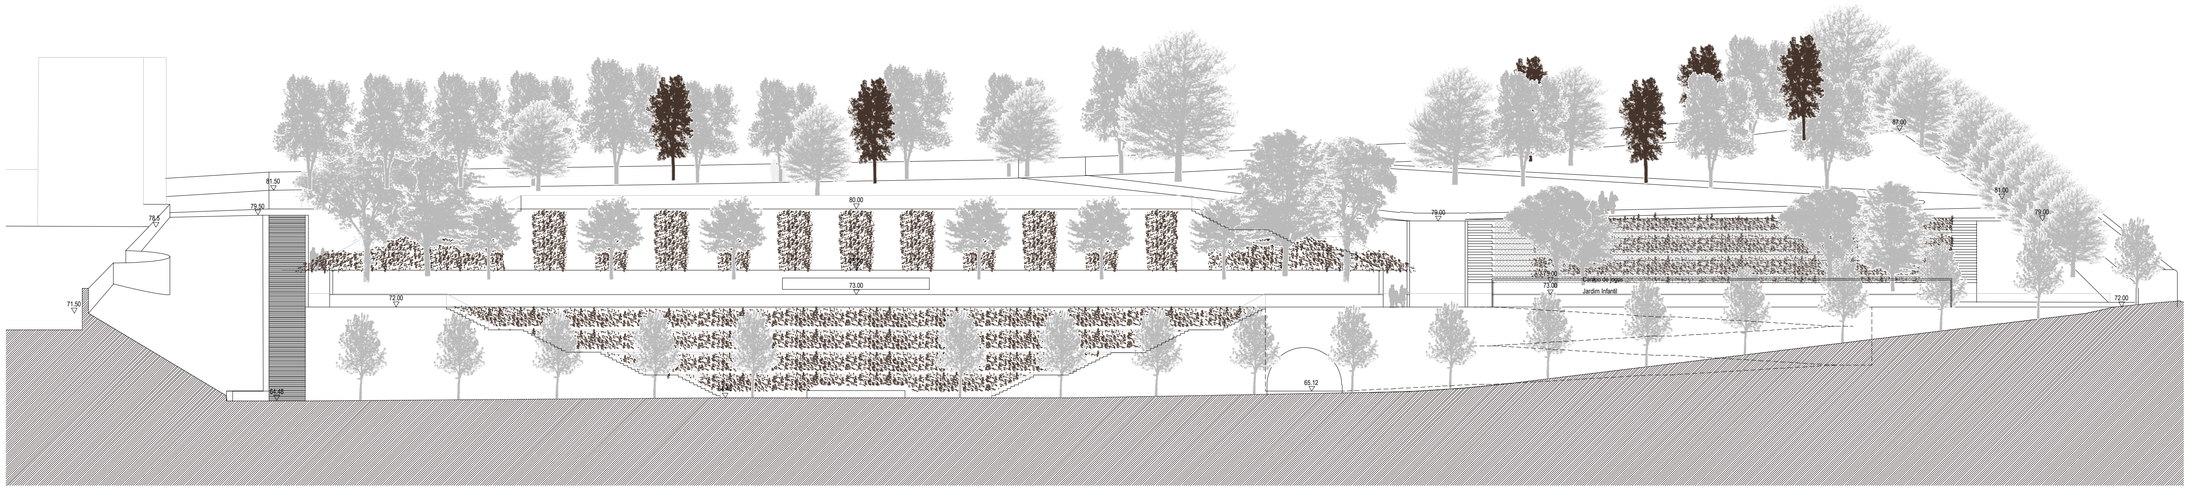

Corte A

N

ARQUITECTURA E COORDENAÇÃO

GONÇALO BYRNE ARQUITECTOS, LDA.

TEL.: 213 804 190 | EMAIL: global@byrnearq.com

ARQUITECTURA PAISAGISTA

global arquitectura paisagista

TEL.: 218 825 536 | EMAIL: geral@gap.pt

INFRAESTRUTURAS

Betar ESTUDOS & PROJECTOS

TEL.: 217 826 110 | EMAIL: estudos@betar.pt

ENGIMIND Consultores de Engenharia e Arquitectura

TEL.: 217 977 175 | EMAIL: engimind@engimind.com

OHM SOR

TEL.: 214 136 410 | EMAIL: mail@ohmsor.pt

TÉCNICO RESPONSÁVEL

JOÃO GOMES DA SILVA, inscrito na APAP com o n.º 67

PROJECTO

LOTEAMENTO DA QUINTA DAS DAMAS 20002c

LOCALIZAÇÃO

LISBOA

PROMOTOR

PARALELABRANGENTE, LDA

ESPECIALIDADE

ARQUITECTURA PAISAGISTA

FASE CÓDIGO DE FASE

LICENCIAMENTO 02

SÉRIE

DESENHOS GERAIS

DESENHO

JARDIM PUBLICO - CORTES

ESCALAS DATA

1:250 MAIO 2023

CÓDIGO DO DESENHO DIMENSÕES

LOT-021 (R1) 840x594mm

SUBSTITUI

LOT-021

FICHEIRO PROGRAMA

AutoCAD

este desenho é propriedade dos autores e não pode ser reproduzido, divulgado ou copiado no todo ou em parte, sem autorização
reservados todos os direitos perante legislação em vigor, decreto lei 63/90 de 14 de Março