


Estrutura dos pavimentos

Pavimentos rodoviários

REPOSIÇÃO DO PAVIMENTO SOBRE FRESAGEM DE 5 CM (PORM.1)


ESC. 1:20

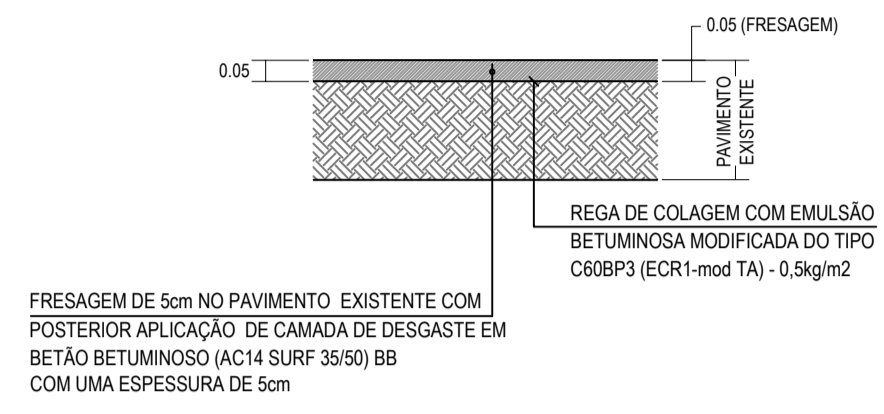

Pavimentos em zona de acalmia

PAVIMENTO VIÁRIO EM CALÇADA GROSSA DE GABRO OU VIDRAÇO (PORM.3)


ESC. 1:20

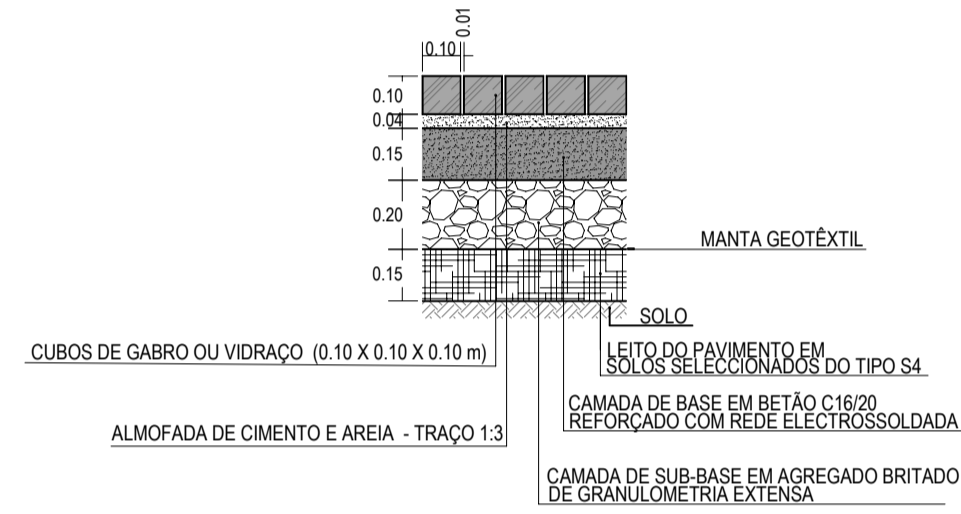

Pavimentos em zona de serventia

PAVIMENTO VIÁRIO ZONA DE CALÇADA EM SERVENTIAS PASSEIO EM CALÇADA GROSSA DE VIDRAÇO (PORM.4)


ESC. 1:20

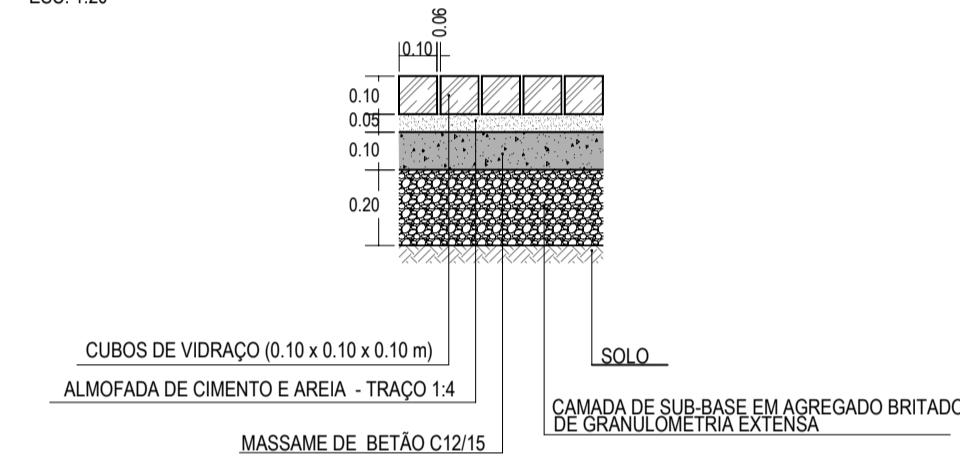

Pavimentos pedonais


PASSEIO EM CALÇADA DE VIDRAÇO (PORM.5)

ESC. 1:20

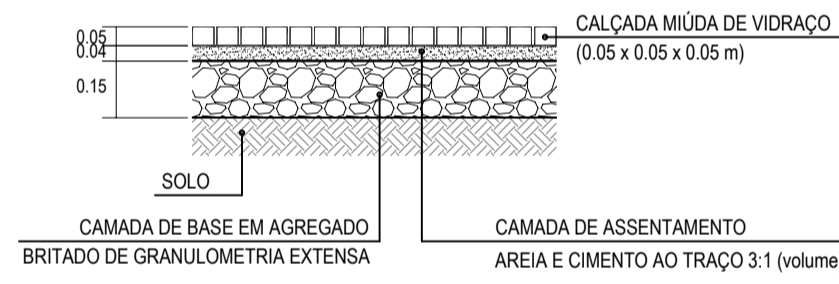


PASSEIO EM CALÇADA DE GABRO (PORM.6)

ESC. 1:20

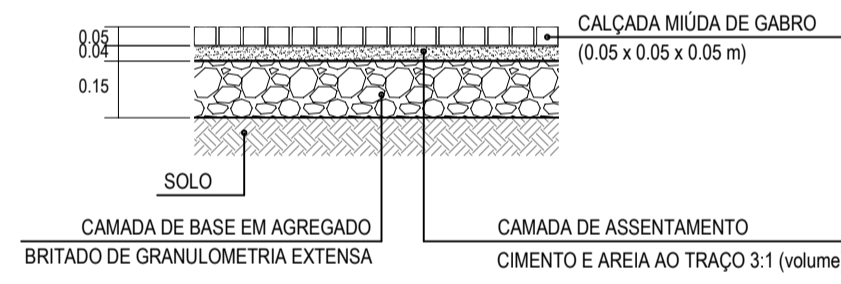


PASSEIO EM LAJETAS DE BETÃO (PORM.7)

ESC. 1:20

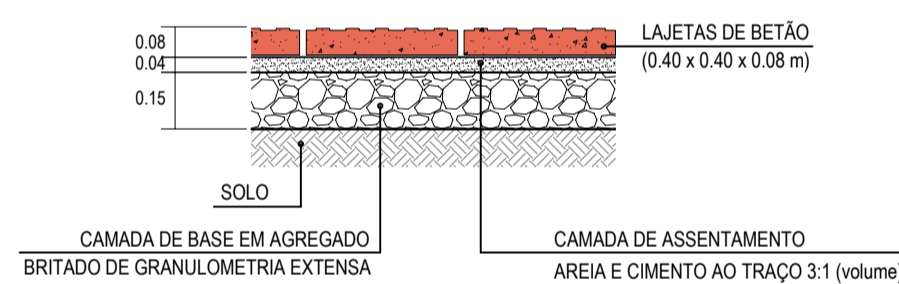


TRANSIÇÃO DO PAVIMENTO NOVO PARA O PAVIMENTO EXISTENTE

TRANSVERSAL SEM ESCALA

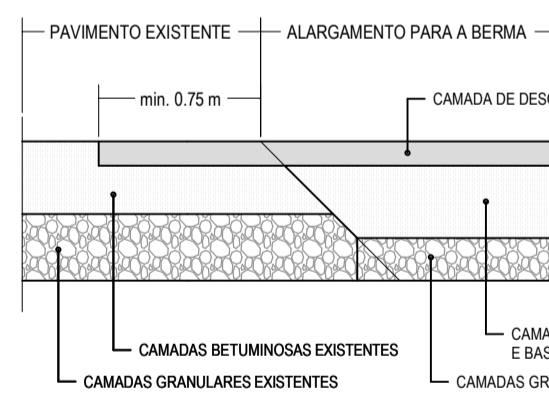


LONGITUDINAIS SEM ESCALA

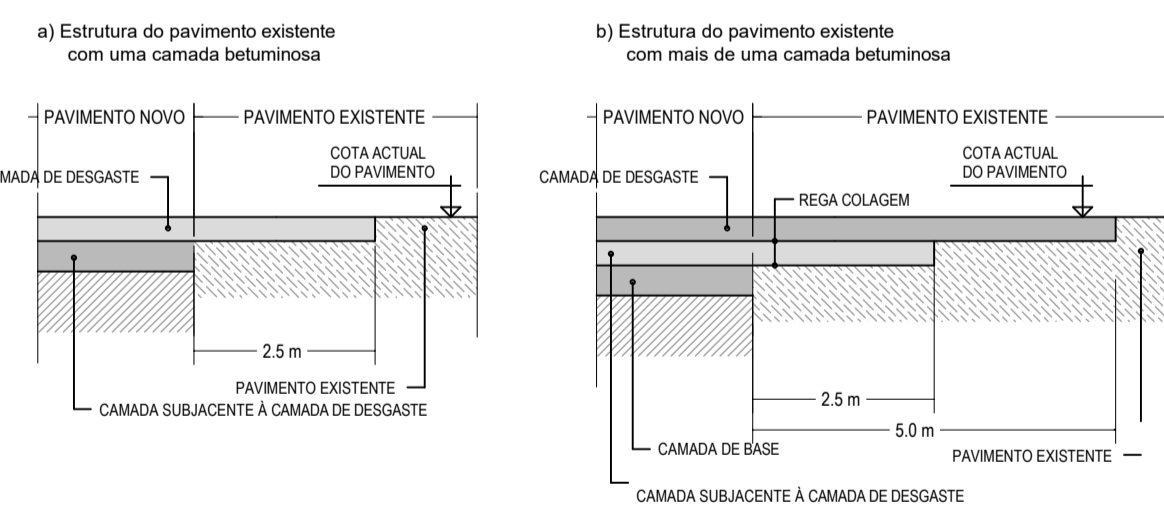

PAVIMENTOS PEDONAIS TÁCTEIS


PAVIMENTO TÁCTIL DE ALERTA PICTONADO

ESC. 1:10

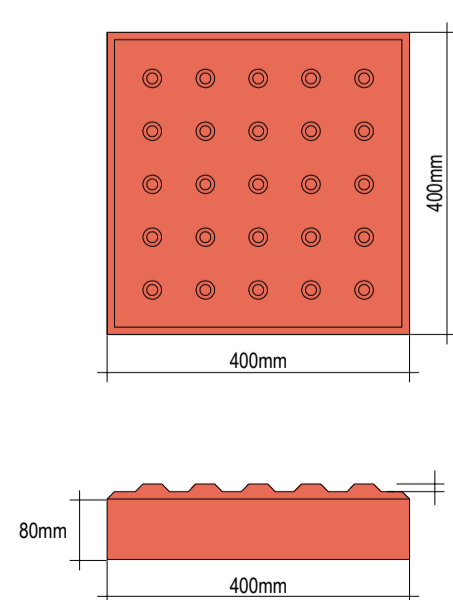


PAVIMENTO TÁCTIL DE ENCAMINHAMENTO ESTRIADO

ESC. 1:10

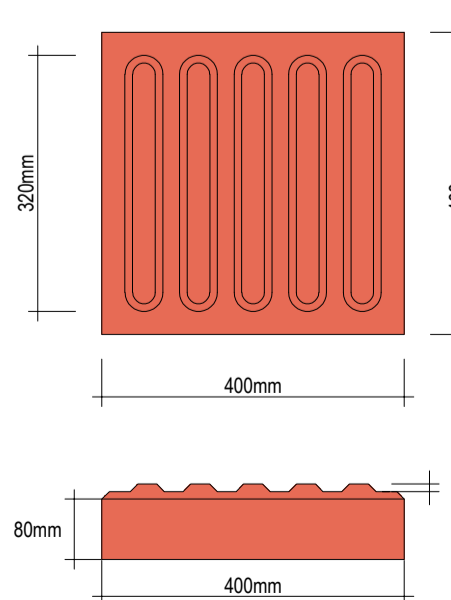

PAVIMENTO TÁCTIL DE ESPERA


ESC. 1:10

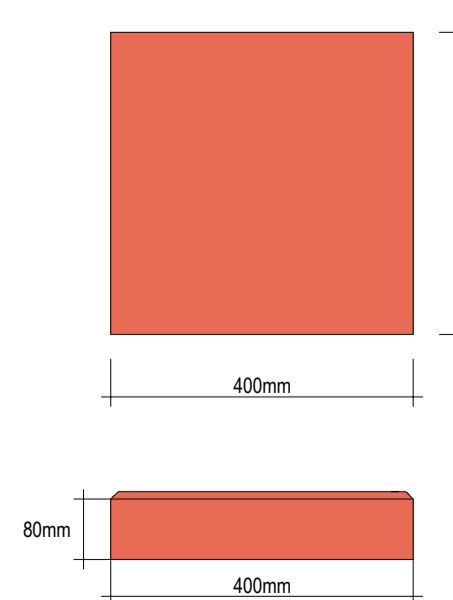

Lancis


LANCIL L20E12 (CALCÁRIO)

ESC. 1:10

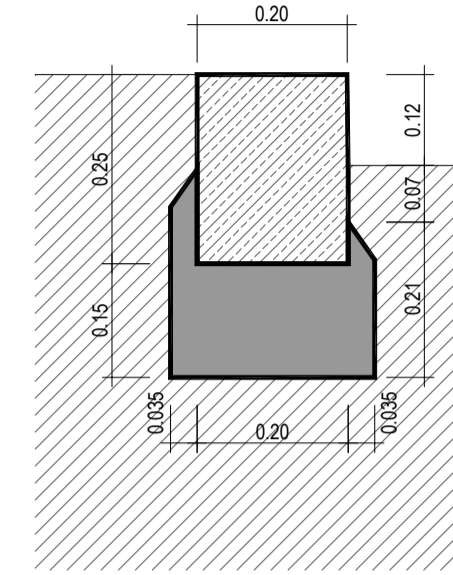


LANCIL L20E10 (CALCÁRIO)

ESC. 1:10

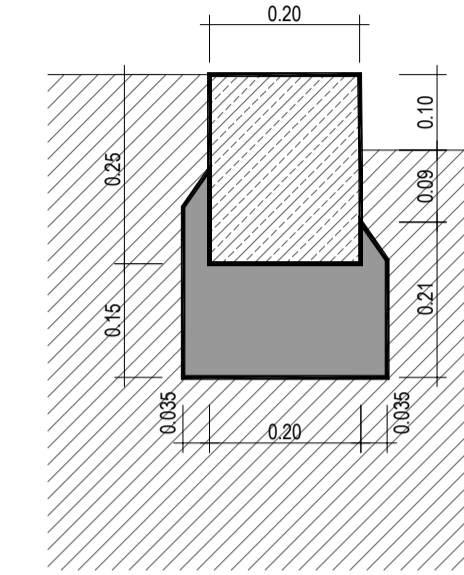


LANCIL L20E02 (CALCÁRIO)

ESC. 1:10

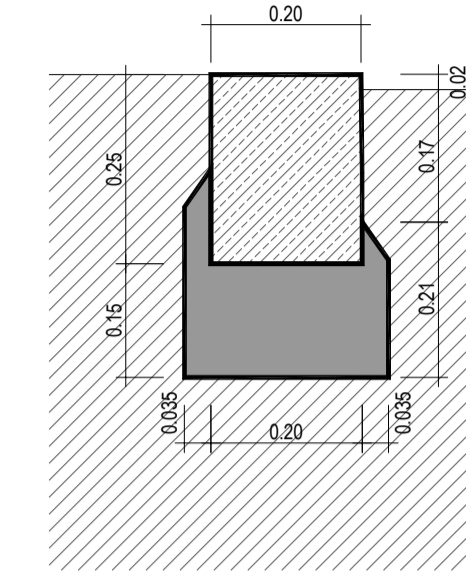


LANCIL L20E00 DE NÍVEL (CALCÁRIO)

ESC. 1:10

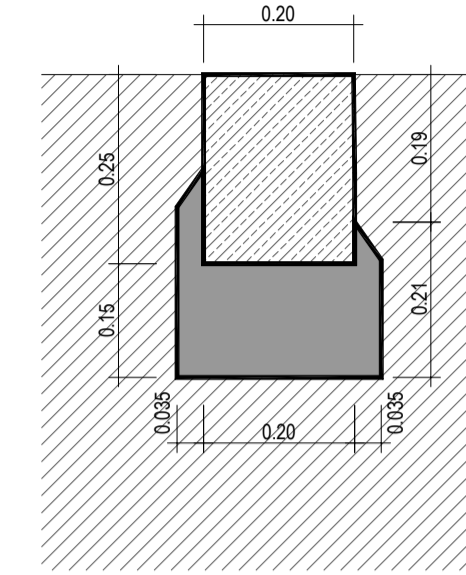


LANCIL L8E02 (CALCÁRIO)

ESC. 1:10

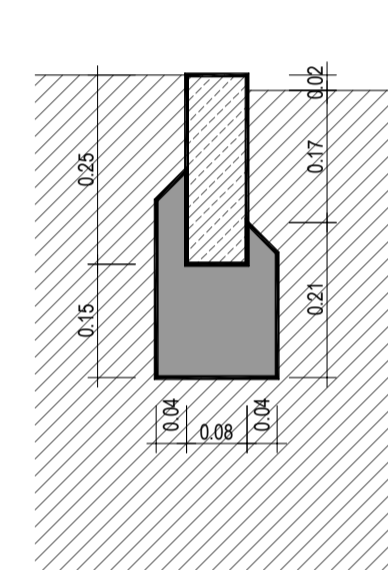



LANCIL BOLEADO L50R (VIDRAÇO)

ESC. 1:10

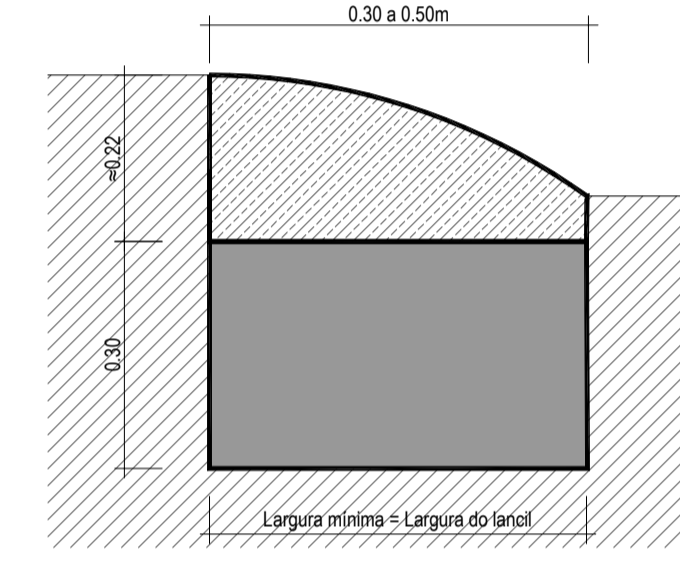

Rebaixamento de passeios (Dec. Lei n.º 163/06)

ESC. 1:50

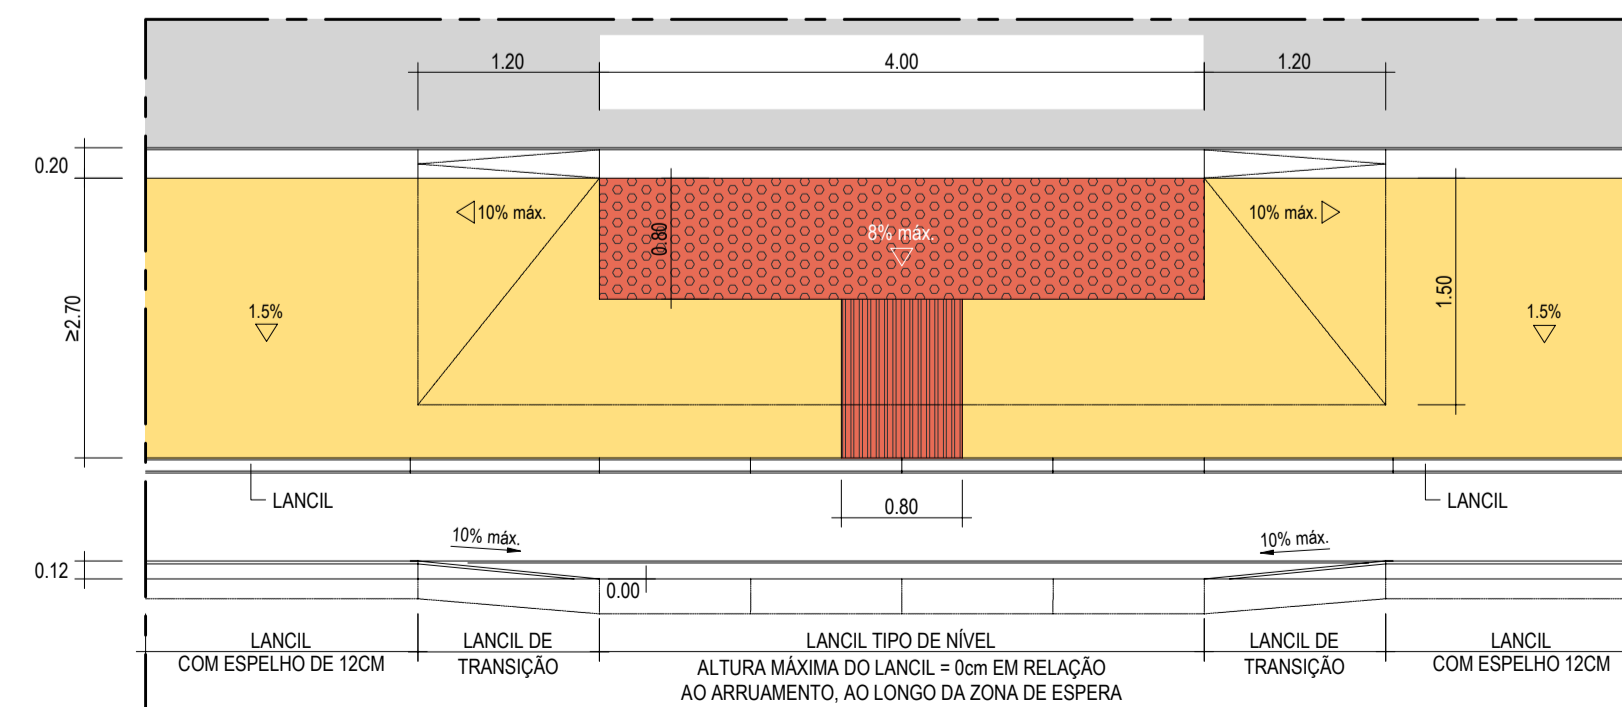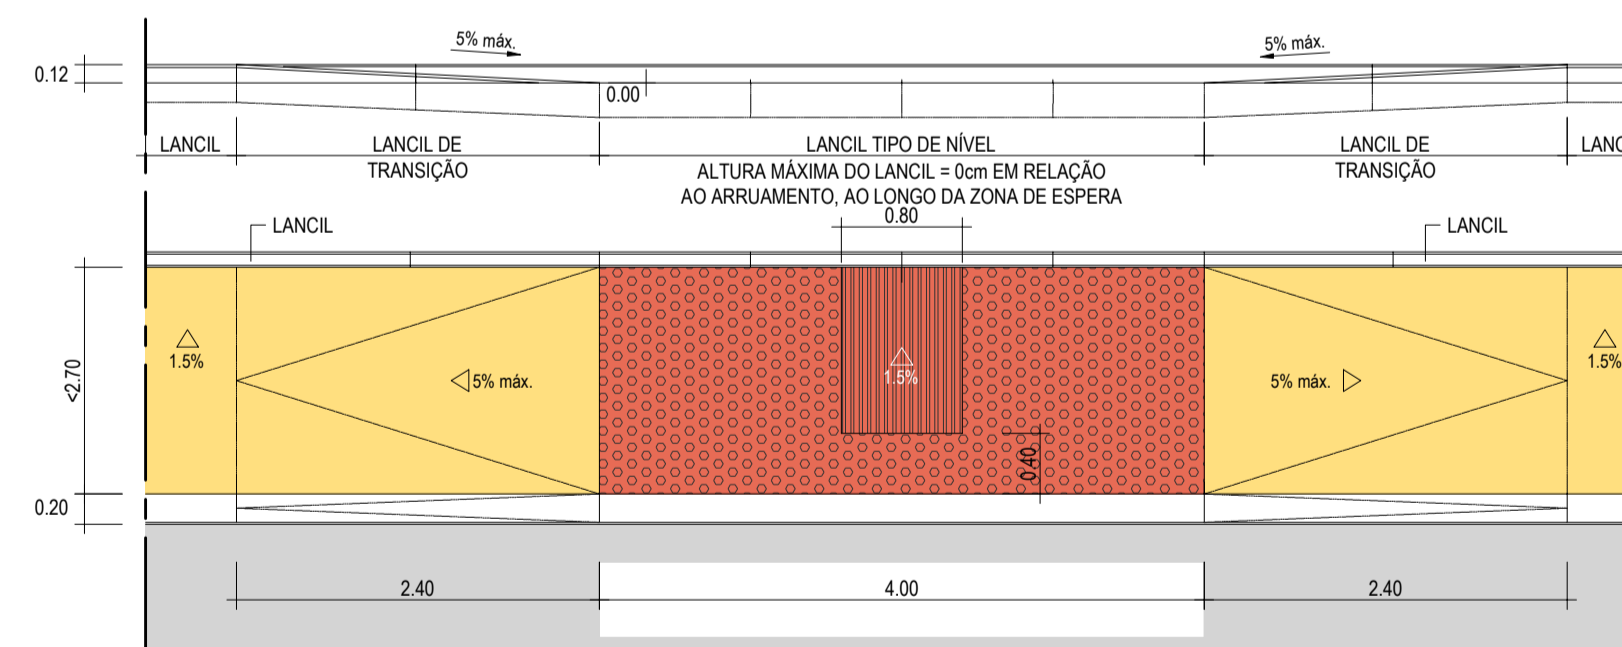

ARQUITECTURA E COORDENAÇÃO	GONÇALO BYRNE ARQUITECTOS, LDA	TEL.: 213 804 190 EMAIL: global@byrne.pt
ARQUITECTURA PAISAGISTA	global arquitectura paisagista	TEL.: 218 825 536 EMAIL: geral@gap.pt
INFRAESTRUTURAS	Betar	TEL.: 217 826 110 EMAIL: estudos@betar.pt
ESTUDOS E PROJECTOS	ENGINMIND	TEL.: 217 977 175 EMAIL: enginmind@enginmind.com
TECNICO RESPONSÁVEL	GONÇALO BYRNE, inscrito na O.A. com o n.º 520	
PROJECTO	LOTEAMENTO DA QUINTA DAS DAMAS	CÓDIGO DE PROCESSO: 20002c
LOCALIZAÇÃO	AJUDA - LISBOA	
PROMOTOR	PARALELABRANGENTE, LDA	
ESPECIALIDADE	ARQUITECTURA	
FASE	LICENCIAMENTO	CÓDIGO DE FASE: 02
SÉRIE	DESENHOS GERAIS	
DESENHO	PLANO DE ACESSIBILIDADES	
PORMENORES		
ESCALAS	1:10, 1:20 e 1:50	DATA: MAIO 2023
CÓDIGO DO DESENHO	LOT-023	DIMENSÕES: 840x594mm
LOT-023 (R1)		
SUBSTITUI	LOT-023	
FICHEIRO		PROGRAMA: AutoCAD