



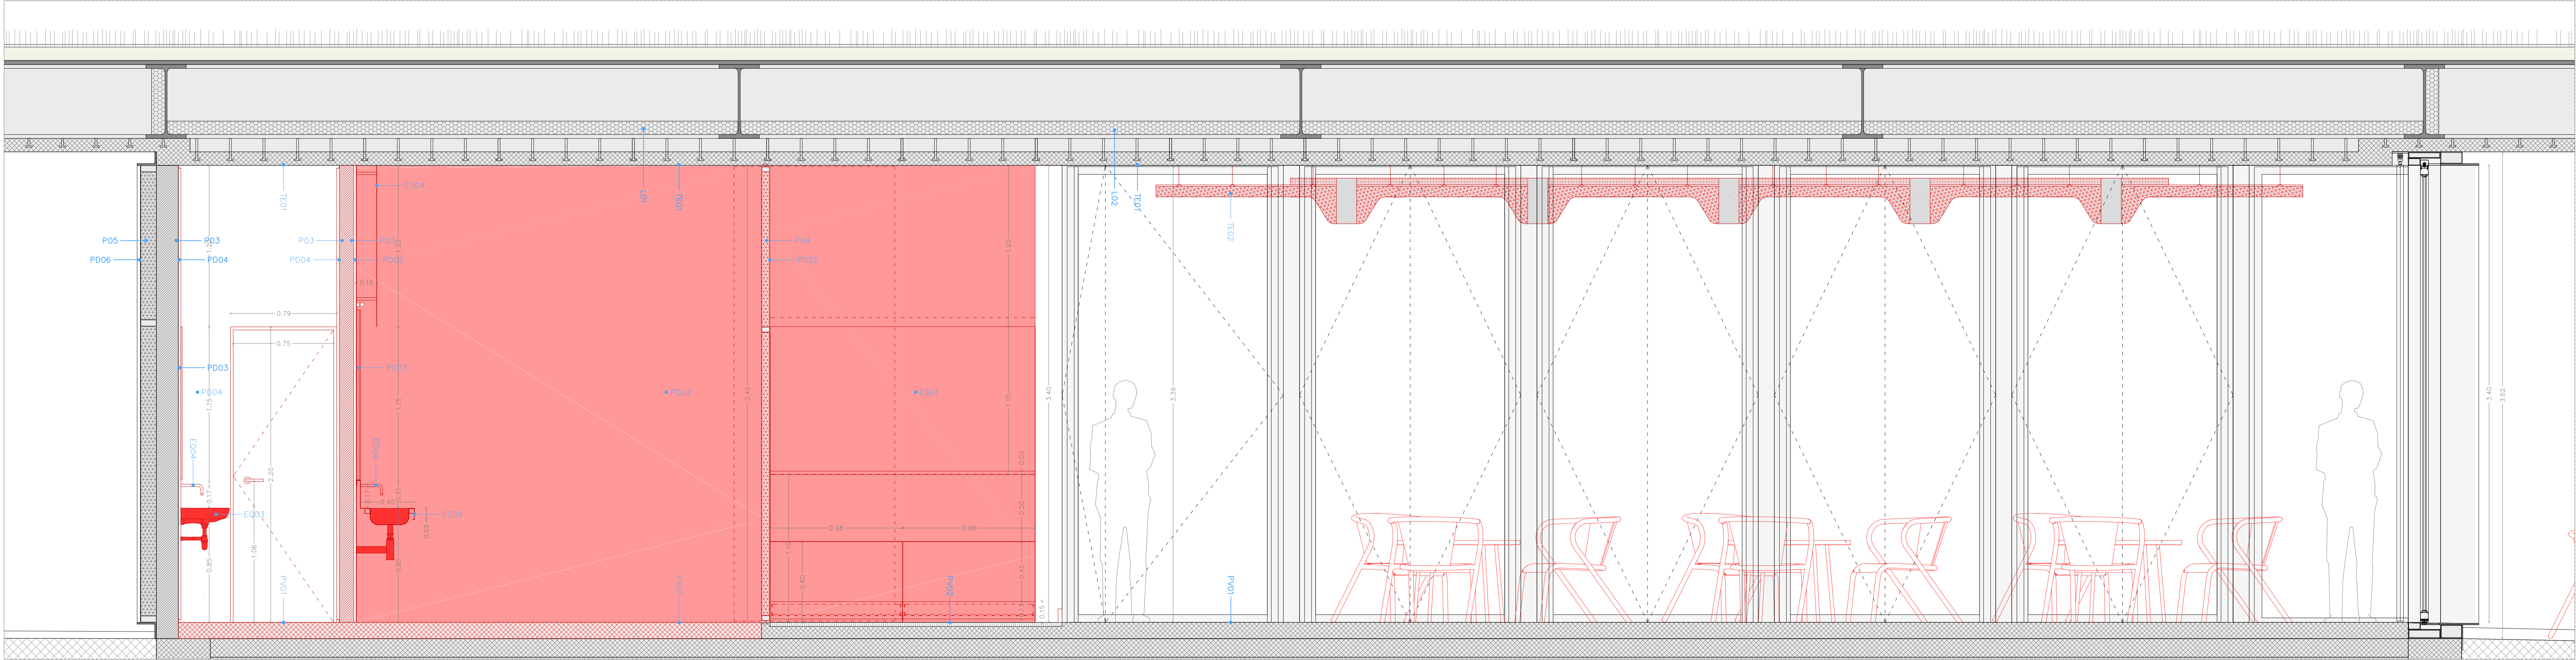

CORTE CC

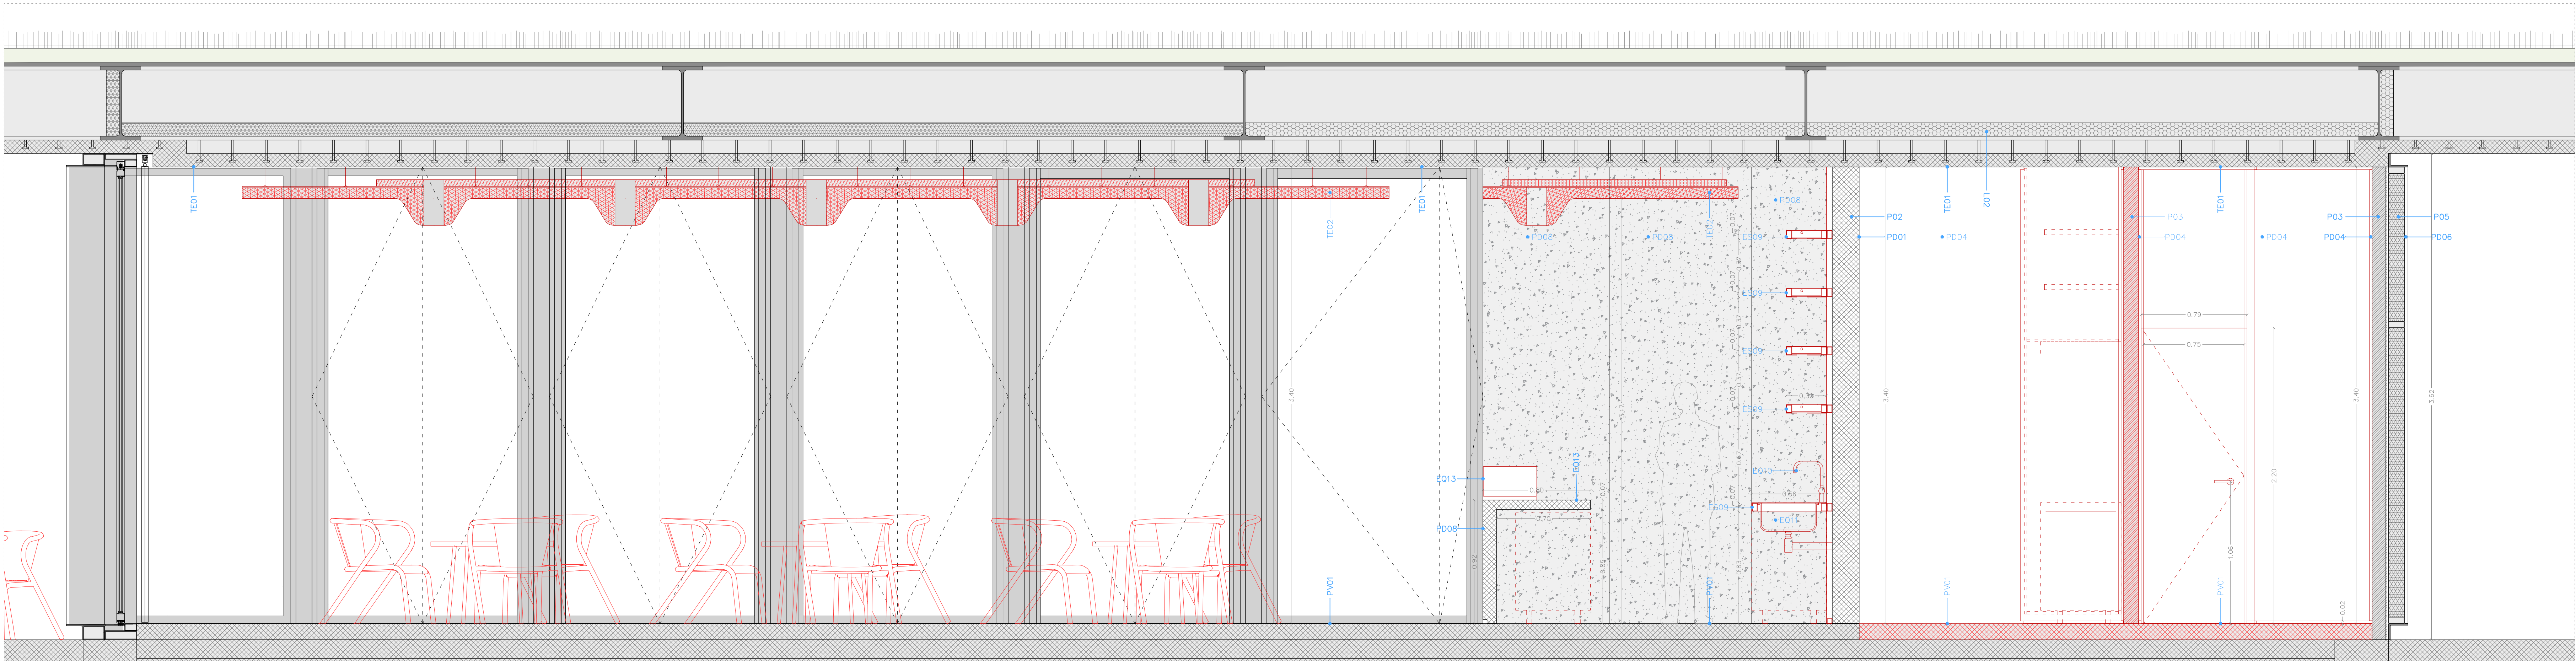

CORTE BB

| CONSTITUIÇÃO DE ELEMENTOS |   |
|---------------------------|---|
| PAREDES                   |   |
| P01                       | BETÃO ESTRUTURAL À VISTA PIGMENTADO E COM INERTES DE BASALTO ESP. VARIÁVEL (VER PROJETO F.1)   |
| P02                       | BETÃO À VISTA PIGMENTADO E COM INERTES DE BASALTO (ESP. VARIÁVEL)   |
| P03                       | ALUMINUM TUBULARS 100X100X3MM   |
| P04                       | PAREDE DIVISÓRIA EM CHAPA METÁLICA DECAPADA, METALIZADA E PINTADA A FRO NAS FACES VISÍVEIS, COM UMA DEMÃO DE PRIMÁRIO EPOXI POLIAMIDA COM FOSFATO DE ZINCO, NREFF 7K-160 C-POX PRIMER ZP160 FD, COM ACABAMENTO ACETINADO NREFF 7P-610 C-THANE S60 SAT, COM ESTRUTURA METÁLICA COMPOSTA POR PERIS TUBULARES RNS E SHS METÁLICOS DECAPADOS E METALIZADOS (SOL100MM) COM ENCHIMENTO EM PLACAS DE ISOLAMENTO EM CORTIÇA (ESP. VARIÁVEL) |
| P05                       | PAREDE EXTERIOR EM ESTRUTURA METÁLICA COMPOSTA POR PERIS TUBULARES RNS E SHS EM FERRO DECAPADOS E METALIZADOS (SOL100MM) COM ENCHIMENTO EM PLACAS DE ISOLAMENTO EM CORTIÇA (ESP. VARIÁVEL)   |
| LAJES                     |   |
| L01                       | LAJE DE COBERTURA EXTERN COMPOSTA POR COBERTO VEGETAL, TIPO SEUM, SISTEMA DE IMPERMEABILIZAÇÃO, PLACAS DE VÍRCO, ESTRUTURA METÁLICA, LAJE DE ROCHA COM 10 CM DE ESPESURA E 100 KG/M <sup>3</sup> E LAJE MACIÇA DE BETÃO 20 CM DE ESPESURA COM 10 CM DE FIBRA DE CIMENTO (F.1 E PARAGUAY)   |
| L02                       | LAJE DE PAVIMENTO DE BETÃO COM 12 CM DE ESPESURA COM AGREGADO DE BASALTO E ENDURECEDOR DE SUPERFÍCIE, SERRADA 2 A 3 MM AFAGADA MECANICAMENTE E SELADA COM PROTEÇÃO HIDRÓFUGA MATE   |
| ACABAMENTOS               |   |
| PAREDES                   |   |
| PD01                      | CORRAGEM COM PAINÉIS DO TIPO PERI FIN NA FLY COM JUNTAS SELADAS E APLICAÇÃO DE FILME DE POLIETILENO DE ALTA DENSIDADE COM 1,5 MM DE ESPESURA PARA UM ACABAMENTO CONTÍNUO, LISO E SEM JUNTAS   |
| PD02                      | CHAPA DE AÇO DECAPADO E METALIZADO COM 3MM DE ESPESURA PINTADO A FRO RAL A DEFNIR COM UMA DEMÃO DE PRIMÁRIO EPOXI POLIAMIDA COM FOSFATO DE ZINCO, NREFF 7K-160 C-POX PRIMER ZP160 FD, COM ACABAMENTO ACETINADO NREFF 7P-610 C-THANE S60 SAT   |
| PD03                      | CHAPA ESPELHADA, DIMENSÕES VARIÁVEIS, COM 5MM DE ESPESURA, COM BASE EM PLACA DE MDF HIGROFUGO 5MM DE ESPESURA COLADO DIRECTAMENTE À PAREDE   |
| PD04                      | PINTURA DE PAREDES INTERIORES COM TINTA EPOXI AQUEÇA TIPO SQUALOR 250W EM COR A DEFNIR   |
| PD06                      | CHAPA DE LATÃO QUINADA, COM 2 MM DE ESPESURA   |
| PD07                      | ACABAMENTO ARTESADO   |
| PD08                      | ACABAMENTO BORDADO MECANICAMENTE 2 A 3 MM   |
| PAVIMENTOS                |   |
| PV01                      | BETONILHA, COM AGREGADOS DE BASALTO E ENDURECEDOR DE SUPERFÍCIE SERRADA 2 A 3 MM AFAGADA MECANICAMENTE E SELADA COM PROTEÇÃO HIDRÓFUGA MATE   |
| PV02                      | TAFETE FIBRA DE CORDO   |
| PV03                      | DEGRÁIS E PATINS DAS ESCADAS DO METRO EM BETÃO À VISTA COM AGREGADOS DE BASALTO ARTESADO   |
| PV04                      | SOLUÇÃO ANTI-DERRAPANTE E DE PROTEÇÃO DE PINTURA ATRAVÉS DE BARRIL RELEVO E DE SISTEMA TIPO 3M, APLICADOS NAS DUAS ZONAS DE ENTRADA   |
| TECTOS                    |   |
| TE01                      | CORRAGEM COM PAINÉIS DO TIPO PERI FIN NA FLY COM JUNTAS SELADAS E APLICAÇÃO DE FILME DE POLIETILENO DE ALTA DENSIDADE COM 1,5 MM DE ESPESURA PARA UM ACABAMENTO CONTÍNUO, LISO E SEM JUNTAS   |
| TE02                      | PAINÉIS DE ISOLAMENTO NEGRO DE CORTIÇA EXPANDIDA EPOXON, TIPO MC FACHA, ACÚSTICO COM 80 MM DE ESPESURA, SUPERFUNDOS DO TECTO DA CADEIENHA INCLUIDO LAJE DE ROCHA COM 10 CM DE ESPESURA E 100 KG/M <sup>3</sup> APLICADA NA PARTE SUPERIOR DA CORTIÇA INCLUIDO ANOSOS SUPERFUNDOS   |
| EQUIPAMENTOS              |   |
| EQ01                      | SANITA MONOBLOCO DE CERÂMICA TIPO DURAVIT SERIE HAPPY D.2 REF. 31409   |
| EQ02                      | PEÇA RELATIVEL ANTIACETILARNA COR BRANCA TIPO HEWI REF. 801.50.100   |
| EQ03                      | LAJAS MÓDULOS DE CERÂMICA 50 X 50 CM TIPO DURAVIT SERIE HAPPY D.2 REF. 07100   |
| EQ04                      | TORNEIRA ELÉCTRICA ENCASTRADA TIPO OVA SERIE STILL TRONC REF. 08101   |
| EQ05                      | URINAL TIPO DURAVIT SERIE URINAL U TRONC REF. 08103/093   |
| EQ06                      | DISPENSADOR DE SABÃO   |
| EQ07                      | PORTA PAÇABA   |
| EQ08                      | SECADOR DE MÃOS   |
| EQ09                      | DISPENSADOR DE BÓLO   |
| EQ10                      | MISTURADORA DE COZINHA DE CANO ALTO GRATORIO TIPO TEKA SERIE ARK 999 REF. 2399130   |
| EQ11                      | CUBA MONOBLOCO 50 X 40 CM TIPO RODO SERIE BELEM   |
| EQ12                      | BANCADA INDUSTRIAL A DEFNIR PELA CONCESSÃO   |
| EQ13                      | BANCADA EM BETÃO À VISTA, COM O TAMPO SERRADO 2 A 3 MM AFAGADO MECANICAMENTE E SELADO COM PROTEÇÃO HIDRÓFUGA MATE COM VITRINE (VER DESenhos)   |
| EQ14                      | TORNEIRA DE SERVIÇO (LAVOS E JARDINEIRO)   |
| EQUIPAMENTOS SERRALHARIAS |   |
| ES 01                     | ESTRUTURA METÁLICA REVESTIDA A CHAPA METÁLICA DECAPADA E METALIZADA COM 3 MM DE ESPESURA PINTADA A FRO RAL A DEFNIR PARA SUPORTE DE ILUMINAÇÃO, REVESTAS E GUARDA CHUVA, COM UMA DEMÃO DE PRIMÁRIO EPOXI POLIAMIDA COM FOSFATO DE ZINCO, NREFF 7K-160 C-POX PRIMER ZP160 FD, COM ACABAMENTO ACETINADO NREFF 7P-610 C-THANE S60 SAT                                                                                                  |
| ES02                      | ESTRUTURA METÁLICA REVESTIDA A CHAPA METÁLICA DECAPADA E METALIZADA COM 3 MM DE ESPESURA PINTADA A FRO RAL A DEFNIR PARA ARMÁRIO DE CAÇIFOS, COM UMA DEMÃO DE PRIMÁRIO EPOXI POLIAMIDA COM FOSFATO DE ZINCO, NREFF 7K-160 C-POX PRIMER ZP160 FD, COM ACABAMENTO ACETINADO NREFF 7P-610 C-THANE S60 SAT   |
| ES03                      | ESTRUTURA METÁLICA REVESTIDA A CHAPA METÁLICA DECAPADA E METALIZADA COM 3 MM DE ESPESURA PINTADA A FRO RAL A DEFNIR PARA LAVATÓRIOS, COM UMA DEMÃO DE PRIMÁRIO EPOXI POLIAMIDA COM FOSFATO DE ZINCO, NREFF 7K-160 C-POX PRIMER ZP160 FD, COM ACABAMENTO ACETINADO NREFF 7P-610 C-THANE S60 SAT   |
| ES04                      | ESTRUTURA METÁLICA REVESTIDA A CHAPA METÁLICA DECAPADA E METALIZADA COM 3 MM DE ESPESURA PINTADA A FRO RAL A DEFNIR COM UMA DEMÃO DE PRIMÁRIO EPOXI POLIAMIDA COM FOSFATO DE ZINCO, NREFF 7K-160 C-POX PRIMER ZP160 FD, COM ACABAMENTO ACETINADO NREFF 7P-610 C-THANE S60 SAT   |
| ES05                      | LETREIRAS PARA SINALÉTICA DE METRO, ELEVADOR E QUOSQUE NA PALA COM 70 CM DE ALTURA E 10 CM DE PROFUNDIDADE EM CHAPA DE AÇO GALVANIZADO COM 1 MM DE ESPESURA PINTADA A FRO RAL A DEFNIR, COM UMA DEMÃO DE PRIMÁRIO EPOXI POLIAMIDA COM FOSFATO DE ZINCO, NREFF 7K-160 C-POX PRIMER ZP160 FD, COM ACABAMENTO ACETINADO NREFF 7P-610 C-THANE S60 SAT                                                                                   |
| ES07                      | CHAPA CALANDRADA METÁLICA DECAPADA E METALIZADA, COM 3 MM DE ESPESURA PINTADA A FRO RAL A DEFNIR, COM UMA DEMÃO DE PRIMÁRIO EPOXI POLIAMIDA COM FOSFATO DE ZINCO, NREFF 7K-160 C-POX PRIMER ZP160 FD, COM ACABAMENTO ACETINADO NREFF 7P-610 C-THANE S60 SAT   |
| ES08                      | CORRIMÃO, ESCADAS DE ACESSO AO TIPO DO METRO EM CHAPA METÁLICA DECAPADA E METALIZADA PINTADA A FRO RAL A DEFNIR, COM UMA DEMÃO DE PRIMÁRIO EPOXI POLIAMIDA COM FOSFATO DE ZINCO, NREFF 7K-160 C-POX PRIMER ZP160 FD, COM ACABAMENTO ACETINADO NREFF 7P-610 C-THANE S60 SAT, COM 15 MM DE ESPESURA INCLUIDO ANOSOS E CHAMBRAS, SEM ARMÁRIO VIVAS                                                                                     |
| ES09                      | ESTRUTURA METÁLICA REVESTIDA A CHAPA METÁLICA DECAPADA E METALIZADA COM 3 MM DE ESPESURA PINTADA A FRO RAL A DEFNIR, COM UMA DEMÃO DE PRIMÁRIO EPOXI POLIAMIDA COM FOSFATO DE ZINCO, NREFF 7K-160 C-POX PRIMER ZP160 FD, COM ACABAMENTO ACETINADO NREFF 7P-610 C-THANE S60 SAT   |
| ES10                      | ESTRUTURA METÁLICA REVESTIDA A CHAPA METÁLICA DECAPADA E METALIZADA COM 3 MM DE ESPESURA PINTADA A FRO RAL A DEFNIR, COM UMA DEMÃO DE PRIMÁRIO EPOXI POLIAMIDA COM FOSFATO DE ZINCO, NREFF 7K-160 C-POX PRIMER ZP160 FD, COM ACABAMENTO ACETINADO NREFF 7P-610 C-THANE S60 SAT   |