


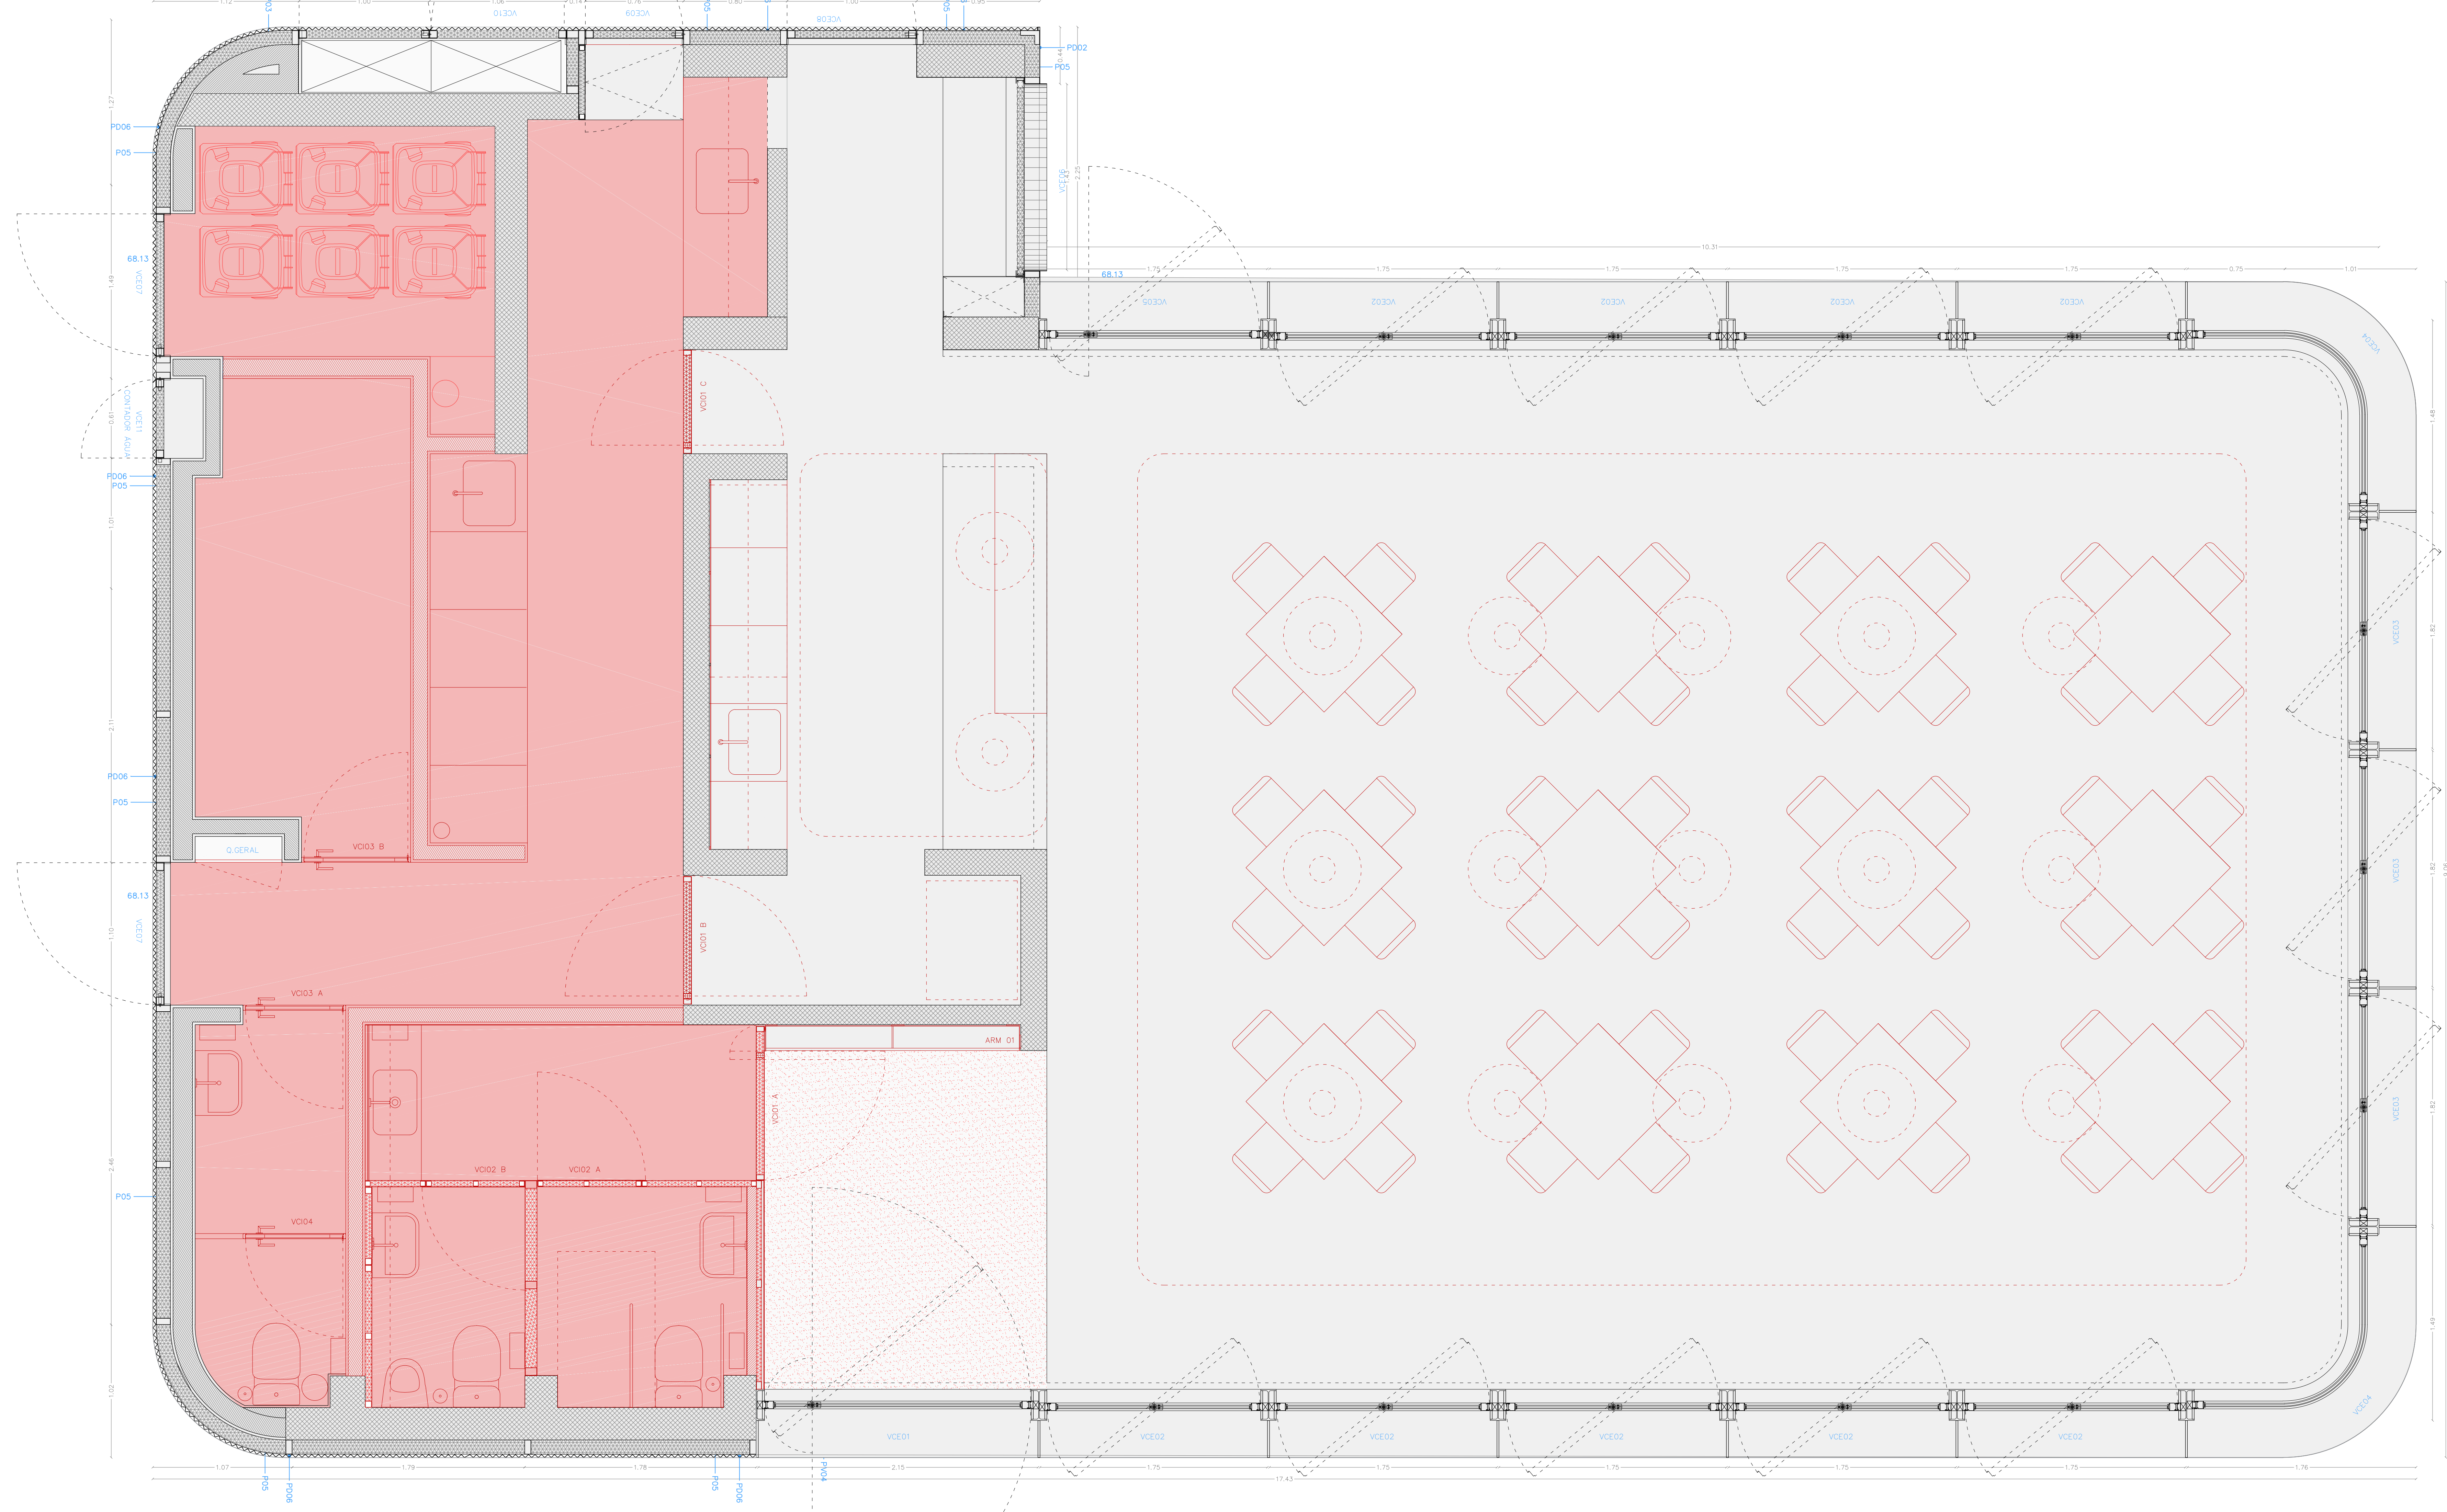

CONSTITUIÇÃO DE ELEMENTOS	
P01	BETÃO ESTRUTURAL À VISTA PIGMENTADO E COM INERTES DE BASALTO ESP. VARIÁVEL (VER PROJECTO F.1.)
P02	BETÃO À VISTA PIGMENTADO E COM INERTES DE BASALTO (ESP. VARIÁVEL)
P03	ALVENARIA DE TUBULO (ESP. VARIÁVEL)
P04	PAREDE DIVISÓRIA EM CHAPA METÁLICA DECAPADA, METALIZADA E PINTADA A FRO NAS FACES VISÍVEIS, COM UMA DEMÃO DE PRIMÁRIO EPOXI POLIAMIDA COM FOSFATO DE ZINCO, NREPT 7K-160 C-POX PRIMER 2P160 FD, COM ACABAMENTO ACETINADO NREPT 7P-610 C-THANE 8610 SAT, COM ESTRUTURA METÁLICA COMPOSTA POR PERIS TUBULARES RHE E SHE METALIZADOS DECAPADOS E METALIZADOS (SOL100M) COM ENCHIMENTO EM PLACAS DE ISOLAMENTO EM CORTIÇA (ESP. VARIÁVEL)
P05	PAREDE EXTERIOR EM ESTRUTURA METÁLICA COMPOSTA POR PERIS TUBULARES RHE E SHE EM FERRO DECAPADOS E METALIZADOS (SOL100M) COM ENCHIMENTO EM PLACAS DE ISOLAMENTO EM CORTIÇA (ESP. VARIÁVEL)
LAJES	
L01	LAJE DE COBERTURA (EXT-VI) COMPOSTA POR COBERTO VEGETAL TIPO SEDUM, SISTEMA DE IMPERMEABILIZAÇÃO, PLACAS DE VÍROC, ESTRUTURA METÁLICA LAJE DE ROCHA COM 10 CM DE ESPESURA E 100 KG/M ³ E LAJE MACIÇA DE BETÃO (ESP. 10CM, VER PROJECTO F.1. E PARAGRAFOS)
L02	LAJE DE PAVIMENTO EM BETÃO (VER PROJ. 10.2) CM DE ESPESURA, COM AGREGADOS DE BASALTO E ENDURECEDOR DE SUPERFÍCIE, SERRADA 2 A 3 MM AFAGADA MECANICAMENTE E SELADA COM PROTEÇÃO HIDROFUGA MATE
ACABAMENTOS	
PAREDES	
PD01	CORRAGEM COM PANEIS DO TIPO PERI FIN NA FLY COM JUNTAS SELADAS E APLICAÇÃO DE FILME DE POLIETILENO DE ALTA DENSIDADE COM 1,5 MM DE ESPESURA PARA UM ACABAMENTO CONTÍNUO, LISO E SEM JUNTAS
PD02	CHAPA DE AÇO DECAPADO E METALIZADO COM 3MM DE ESPESURA PINTADO A FRO RAL A, DEFINIR COM UMA DEMÃO DE PRIMÁRIO EPOXI POLIAMIDA COM FOSFATO DE ZINCO, NREPT 7K-160 C-POX PRIMER 2P160 FD, COM ACABAMENTO ACETINADO NREPT 7P-610 C-THANE 8610 SAT
PD03	CHAPA ESPALHADA, DIMENSÕES VARIÁVEIS, COM 5 MM DE ESPESURA, COM BASE EM PLACA DE FIBRA HIDROFUGA 5MM DE ESPESURA COLADO DIRECTAMENTE À PAREDE
PD04	PINTURA DE PAREDES INTERIORES COM TINTA EPOXI ADIQUA TIPO SKARLOCK 250W EM COR A DEFINIR
PD06	CHAPA DE LATÃO QUINADA, COM 2 MM DE ESPESURA
PD07	ACABAMENTO ARTESÃO
PD08	ACABAMENTO BORDADO MECANICAMENTE 2 A 3 MM
PAVIMENTOS	
PV01	BETONILHA, COM AGREGADOS DE BASALTO E ENDURECEDOR DE SUPERFÍCIE, SERRADA 2 A 3 MM AFAGADA MECANICAMENTE E SELADA COM PROTEÇÃO HIDROFUGA MATE
PV02	TAPETE FIBRA DE CECID
PV03	DEGRÁIS E PATINS DAS ESCADAS DO METRO EM BETÃO À VISTA COM AGREGADOS DE BASALTO ATADO
PV04	SOLUÇÃO ANTI-DERRAPANTE E DE PROTEÇÃO DE PINTURA ATRAVÉS DE BAIXO RELEVO E DE SISTEMA TIPO 3M, APLICADOS NAS DUAS ZONAS DE ENTRADA
TECTOS	
TE01	CORRAGEM COM PANEIS DO TIPO PERI FIN NA FLY COM JUNTAS SELADAS E APLICAÇÃO DE FILME DE POLIETILENO DE ALTA DENSIDADE COM 1,5 MM DE ESPESURA PARA UM ACABAMENTO CONTÍNUO, LISO E SEM JUNTAS
TE02	PANEIS DE ISOLAMENTO NEGRO DE CORTIÇA EXPANDIDA ESPECIAL, TIPO MC, FACHADA ACÚSTICO COM 80 MM DE ESPESURA, SUPENSOS DO TECTO DA CADETURA INCLUIDO LAJE DE ROCHA COM 10 CM DE ESPESURA E 100 KG/M ³ APLICADA NA PARTE SUPERIOR DA CORTIÇA INCLUIDO ANOS DE SUPENSÃO E SUPORTES
EQUIPAMENTOS	
EQ01	SANTA MONROLOGO DE CERÂMICA TIPO DURAVIT SERIE HAPPY D2 REF. 21049
EQ02	PEDA REBATÍVEL ANTRACITERRANA COR BRANCA TIPO HEWI REF. 801.50.100
EQ03	LAV. MÓD. DE CERÂMICA 50 X 36 CM TIPO DURAVIT SERIE HAPPY D2 REF. 07100
EQ04	TORNEIRA ELÉCTRICA ENCASTRADA TIPO OVA SERIE STILL TRONC REF. 08101N
EQ05	URINAL TIPO DURAVIT SERIE URINAL U TRONC REF. 08303003
EQ06	DISPENSADOR DE SABÃO
EQ07	PORTA PAÇABA
EQ08	SECADOR DE MÃOS
EQ09	DISPENSADOR DE BÓLO
EQ10	MISTURADORA DE COZINHA DE CANO ALTO GRATORIO TIPO TEKA SERIE ARH. 899 REF. 2399100
EQ11	CUBA MONOESTAMPADA 50 X 60 CM TIPO RODO SERIE BELEM
EQ12	BANCADEIRA INDUSTRIAL A DEFINIR PELA CONCESSÃO
EQ13	BANCADEIRA EM BETÃO À VISTA, COM O TAMPO SERRADO 2 A 3 MM AFAGADO MECANICAMENTE E SELADO COM PROTEÇÃO HIDROFUGA MATE COM VITRINE (VER DESENHOS)
EQ14	TORNEIRA DE SERVIÇO (LAVOS E JARDINEIRO)
EQUIPAMENTOS SERRALHARIAS	
ES 01	ESTRUTURA METÁLICA REVESTIDA A CHAPA METÁLICA DECAPADA E METALIZADA COM 3 MM DE ESPESURA PINTADA A FRO RAL A, DEFINIR PARA SUPORTE DE ILUMINAÇÃO, REVISTAS E GUARDA CHUVAIS, COM UMA DEMÃO DE PRIMÁRIO EPOXI POLIAMIDA COM FOSFATO DE ZINCO, NREPT 7K-160 C-POX PRIMER 2P160 FD, COM ACABAMENTO ACETINADO NREPT 7P-610 C-THANE 8610 SAT
ES02	ESTRUTURA METÁLICA REVESTIDA A CHAPA METÁLICA DECAPADA E METALIZADA COM 3 MM DE ESPESURA PINTADA A FRO RAL A, DEFINIR PARA ARMÁRIO DE CAFÉ, COM UMA DEMÃO DE PRIMÁRIO EPOXI POLIAMIDA COM FOSFATO DE ZINCO, NREPT 7K-160 C-POX PRIMER 2P160 FD, COM ACABAMENTO ACETINADO NREPT 7P-610 C-THANE 8610 SAT
ES03	ESTRUTURA METÁLICA REVESTIDA A CHAPA METÁLICA DECAPADA E METALIZADA COM 3 MM DE ESPESURA PINTADA A FRO RAL A, DEFINIR PARA LAVATÓRIOS, COM UMA DEMÃO DE PRIMÁRIO EPOXI POLIAMIDA COM FOSFATO DE ZINCO, NREPT 7K-160 C-POX PRIMER 2P160 FD, COM ACABAMENTO ACETINADO NREPT 7P-610 C-THANE 8610 SAT
ES04	ESTRUTURA METÁLICA REVESTIDA A CHAPA METÁLICA DECAPADA E METALIZADA COM 3 MM DE ESPESURA PINTADA A FRO RAL A, DEFINIR COM UMA DEMÃO DE PRIMÁRIO EPOXI POLIAMIDA COM FOSFATO DE ZINCO, NREPT 7K-160 C-POX PRIMER 2P160 FD, COM ACABAMENTO ACETINADO NREPT 7P-610 C-THANE 8610 SAT
ES06	LETRAS PARA SINALÉTICA DE METRO, ELEVADOR E QUOSQUE NA PALA COM 70 CM DE ALTEURA E 30 CM DE PROFUNDIDADE EM CHAPA DE AÇO GALVANIZADO COM 3 MM DE ESPESURA PINTADA A FRO RAL A, DEFINIR, COM UMA DEMÃO DE PRIMÁRIO EPOXI POLIAMIDA COM FOSFATO DE ZINCO, NREPT 7K-160 C-POX PRIMER 2P160 FD, COM ACABAMENTO ACETINADO NREPT 7P-610 C-THANE 8610 SAT
ES07	CHAPA CALANDRADA, METÁLICA, DECAPADA E METALIZADA, COM 3 MM DE ESPESURA PINTADA A FRO RAL A, DEFINIR, COM UMA DEMÃO DE PRIMÁRIO EPOXI POLIAMIDA COM FOSFATO DE ZINCO, NREPT 7K-160 C-POX PRIMER 2P160 FD, COM ACABAMENTO ACETINADO NREPT 7P-610 C-THANE 8610 SAT
ES08	CORRADO, ESCADAS DE ACESSO AO ATRO DO METRO, EM CHAPA METÁLICA DECAPADA E METALIZADA PINTADA A FRO RAL A, DEFINIR, COM UMA DEMÃO DE PRIMÁRIO EPOXI POLIAMIDA COM FOSFATO DE ZINCO, NREPT 7K-160 C-POX PRIMER 2P160 FD, COM ACABAMENTO ACETINADO NREPT 7P-610 C-THANE 8610 SAT, COM 10 MM DE ESPESURA INCLUIDO ANOS E CHAMADORES, SEM ARMESAS VIVAS
ES09	ESTRUTURA METÁLICA REVESTIDA A CHAPA METÁLICA DECAPADA E METALIZADA COM 3 MM DE ESPESURA PINTADA A FRO RAL A, DEFINIR, COM UMA DEMÃO DE PRIMÁRIO EPOXI POLIAMIDA COM FOSFATO DE ZINCO, NREPT 7K-160 C-POX PRIMER 2P160 FD, COM ACABAMENTO ACETINADO NREPT 7P-610 C-THANE 8610 SAT
ES10	ESTRUTURA METÁLICA REVESTIDA A CHAPA METÁLICA DECAPADA E METALIZADA COM 3 MM DE ESPESURA PINTADA A FRO RAL A, DEFINIR, COM UMA DEMÃO DE PRIMÁRIO EPOXI POLIAMIDA COM FOSFATO DE ZINCO, NREPT 7K-160 C-POX PRIMER 2P160 FD, COM ACABAMENTO ACETINADO NREPT 7P-610 C-THANE 8610 SAT

