

ANEXO II - CARACTERIZAÇÃO E DIAGNÓSTICO

PEÇAS DESENHADAS - ÁREA DE INTERVENÇÃO

Desenho nº - Título	Escala
II.01 - LEVANTAMENTO TOPOGRÁFICO.....	1:1500
II.02.1 - PAVIMENTOS E REMATES - Zonas 1 e 2.....	1:750
II.02.2 - PAVIMENTOS E REMATES - Zonas 3 e 4.....	1:750
II.02.3 - PAVIMENTOS E REMATES - Zona 5.....	1:750
II.03.1 - MOBILIÁRIO URBANO - Zonas 1 e 2.....	1:750
II.03.2 - MOBILIÁRIO URBANO - Zonas 3 e 4.....	1:750
II.03.3 - MOBILIÁRIO URBANO - Zona 5.....	1:750
II.04 - OCUPAÇÃO/USOS DO PISO TÉRREO - Zonas 1 e 2.....	1:2000
II.05.1 - EXPOSIÇÃO SOLAR - Zona 1.....	1:1000
II.05.2 - EXPOSIÇÃO SOLAR - Zona 3.....	1:1000
II.06.1 - INFRAESTRUTURAS DE SUBSOLO - Zonas 1 e 2.....	1:750
II.06.2 - INFRAESTRUTURAS DE SUBSOLO - Zonas 3 e 4.....	1:750
II.06.3 - INFRAESTRUTURAS DE SUBSOLO - Zona 5.....	1:750
II.07.1 - PERFIS TRANSVERSAIS DO EIXO.....	1:200
II.07.2 - PERFIS TRANSVERSAIS DO EIXO.....	1:200
II.08 - METRO - TRAÇADO GERAL - Perfil Longitudinal.....	1:1500
II.09.1 - ESTRUTURA VERDE - Zonas 1 e 2.....	1:750
II.09.2 - ESTRUTURA VERDE - Zonas 3 e 4.....	1:750
II.09.3 - ESTRUTURA VERDE - Zona 5.....	1:750
II.10.1 - SÍNTESE - CARACTERIZAÇÃO DO ESPAÇO PÚBLICO - Zonas 1 e 2.....	1:500
II.10.2 - SÍNTESE - CARACTERIZAÇÃO DO ESPAÇO PÚBLICO - Zonas 3 e 4.....	1:500
II.10.3 - SÍNTESE - CARACTERIZAÇÃO DO ESPAÇO PÚBLICO - Zonas 5 e 6.....	1:500
II.10.4 - SÍNTESE - CARACTERIZAÇÃO DO ESPAÇO PÚBLICO - Zonas 7 e 8.....	1:500

PEÇAS DESENHADAS - ÁREA DE ESTUDO

Desenho nº - Título	Escala
II.11 - DECLIVES DA REDE PEDONAL.....	1:3500
II.12 - ANÁLISE DAS ACESSIBILIDADES ÀS ENCOSTAS.....	1:3500



DIREÇÃO MUNICIPAL DE URBANISMO | DEPARTAMENTO DE ESPAÇO PÚBLICO



Projeto Integrado de Requalificação do Espaço Público do Eixo da Almirante Reis

Diretor Municipal: PAULO DIOGO / Diretor de Departamento: SARA GODINHO
Chefe de Divisão: HELENA PALMA / Gestor de Projeto: NOME

DATA: Maio de 2024

Código DEP:

SGPI: 2022 / 139





Ficheiro: **ANEXO II - Caracterização e diagnóstico.dwg**

Coordenador de Projeto: ROSÁRIO SALEMA - ARQUITETA PAISAGISTA

Técnico Responsável: Conceição Candeias, Pedro Sol, Rosário Salema
Victor Boavista

CARTOGRAFIA DE REFERÊNCIA PROPRIEDADE DA CML, SISTEMA DE REFERÊNCIA:
PT-TM06/ETRS89-EUROPEAN TERRESTRIAL REFERENCE SYSTEM 1989

ESTE DESENHO É PROPRIEDADE DA CÂMARA MUNICIPAL DE LISBOA, E NÃO PODE SER REPRODUZIDO, DIVULGADO OU COPIADO
NO TODO OU NA PARTE, SEM AUTORIZAÇÃO EXPRESSA.
RESERVADOS TODOS OS DIREITOS PELA LEGISLAÇÃO EM VIGOR. DEC-LEI 63/85 (14 DE MARÇO)

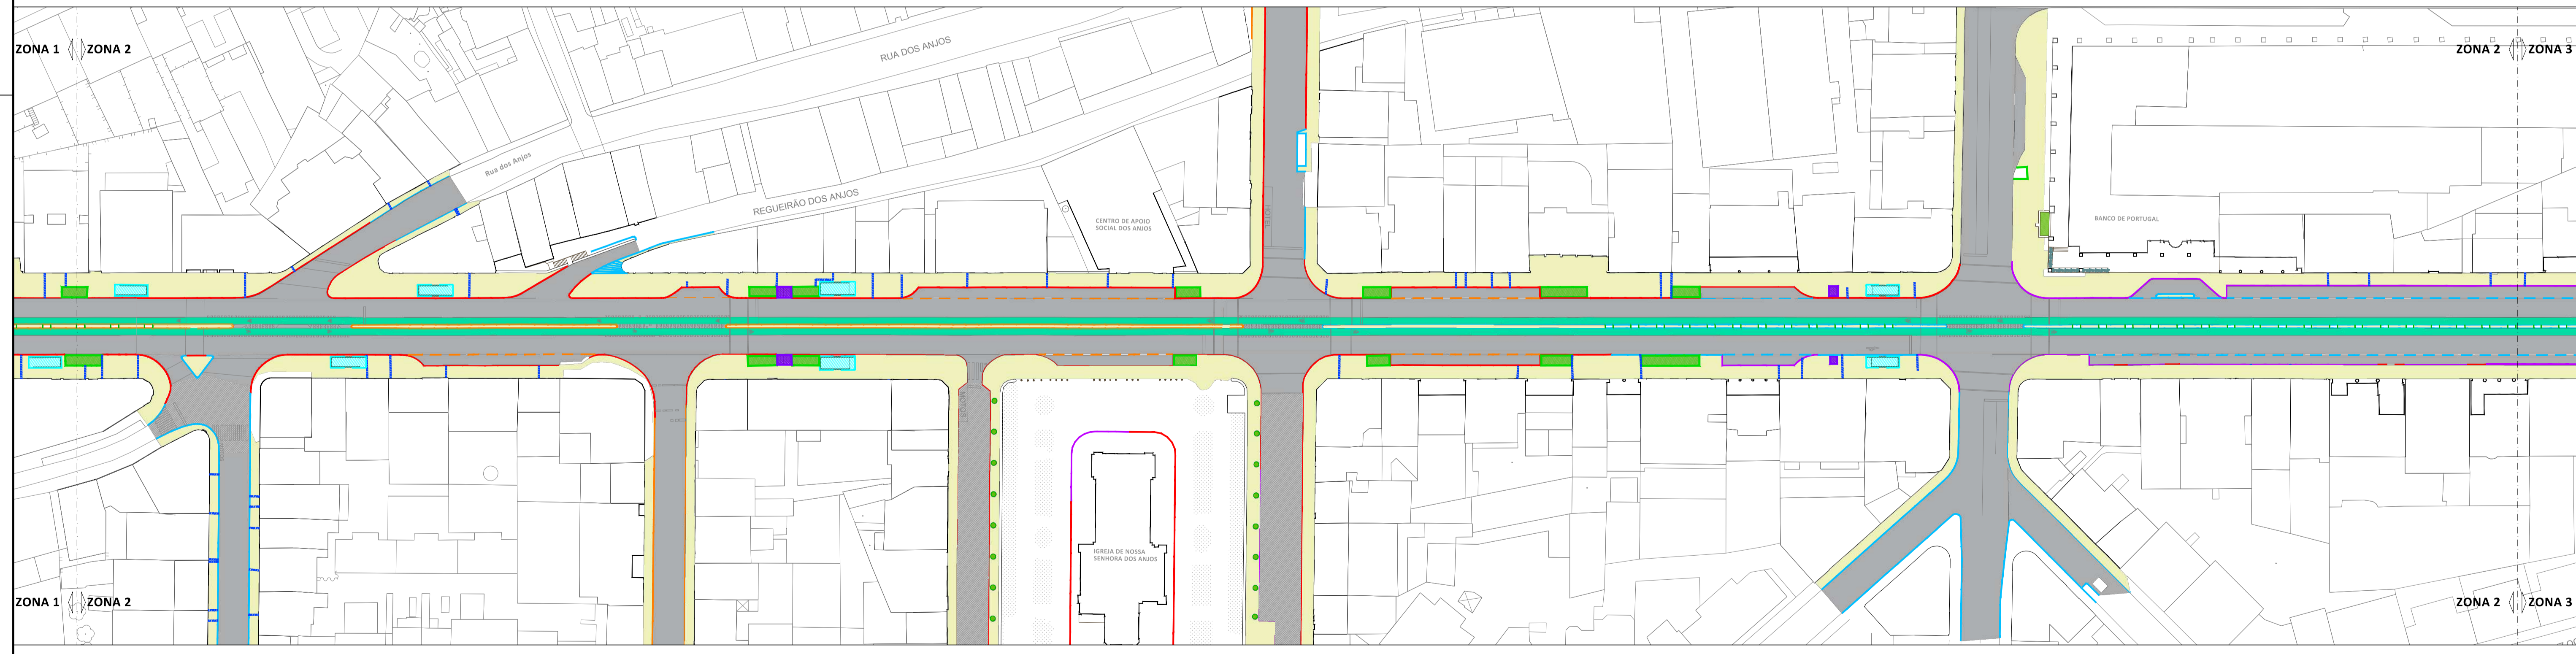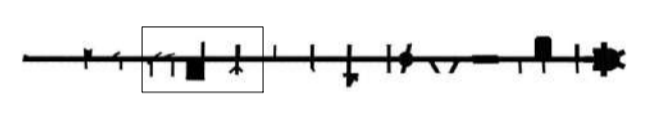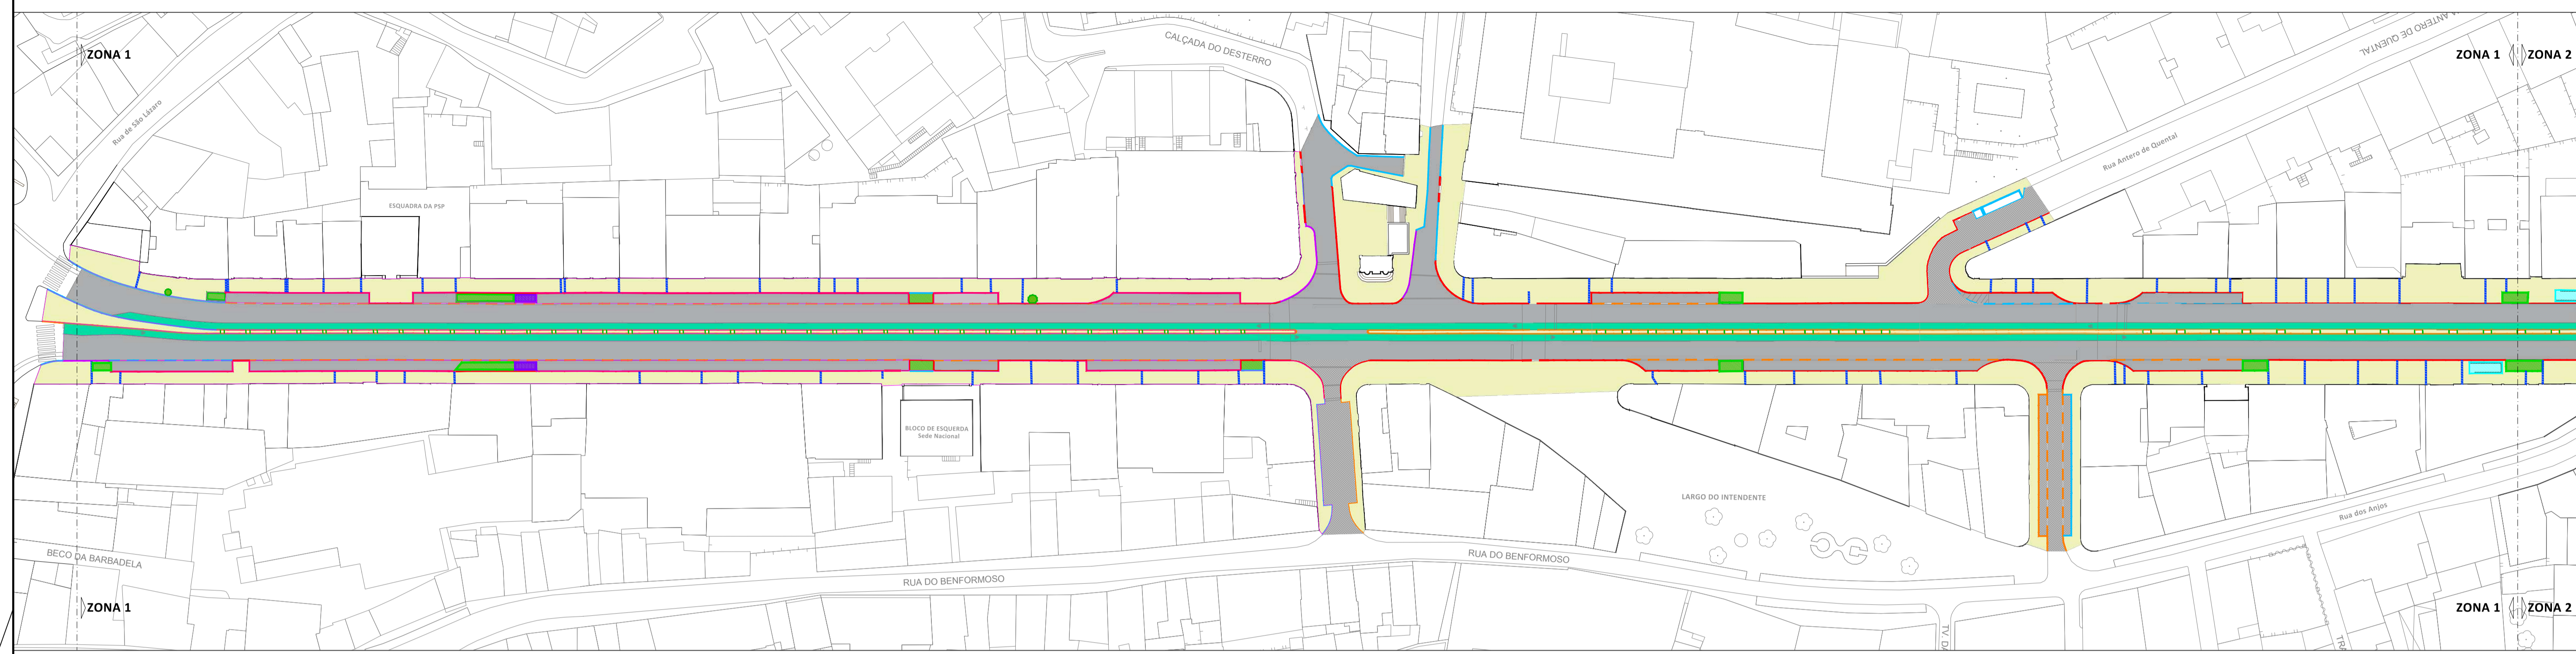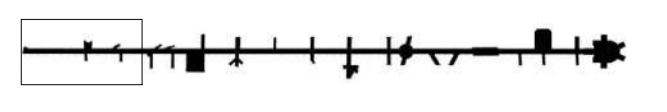

LEGENDA

	Lancil calcário 0.40m		Lancil rampeado (entrada garagem)		Calçada de vidropo
	Lancil calcário 0.30m		Caleira drenagem prédios		Calçada de granito
	Lancil calcário 0.25m		Lancil de canteiro		Betuminoso
	Lancil calcário 0.20m				Lajedo de calcário cinza
	Lancil calcário 0.15m				Betão contínuo
	Lancil calcário 0.15m (rebaixado)				Slurry na cor RAL 6029
	Lancil calcário 0.10m				Respiradouro Metro
	Lancil calcário 0.10m (rebaixado)				Canteiro
					Entrada Metro

DIREÇÃO MUNICIPAL DE URBANISMO | DEPARTAMENTO DE ESPAÇO PÚBLICO

ALMIRANTE REIS

Projeto Integrado de Requalificação do Espaço Público do Eixo da Almirante Reis

Programa preliminar

Localização: Rua da Palma e Avenida Almirante Reis
 Freguesia: Areeiro, Penha de França, Arroios e Santa Maria Maior

Caracterização e Diagnóstico


PAVIMENTOS E REMATES





DATA DO DESENHO: Maio de 2024
 ESCALA 1:750

Alteração Nº: / / Data da Alteração: / /
 Código DEP: SGP/ 2022 / 139
 Ficheiro: ANEXO II - Caracterização e diagnóstico.dwg

Coordenador de Projeto: ROSÁRIO SALEM - ARQUITETA PAISAGISTA
 Técnico Responsável: Conceição Cambelas, Pedro Sol, Rosário Salema, Vítor Boavista

AVISO: Este documento é propriedade intelectual da AR, e não pode ser reproduzido, divulgado ou copiado sem a autorização prévia da AR. A AR não se responsabiliza por danos materiais ou morais decorrentes do uso não autorizado deste documento.

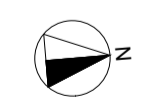

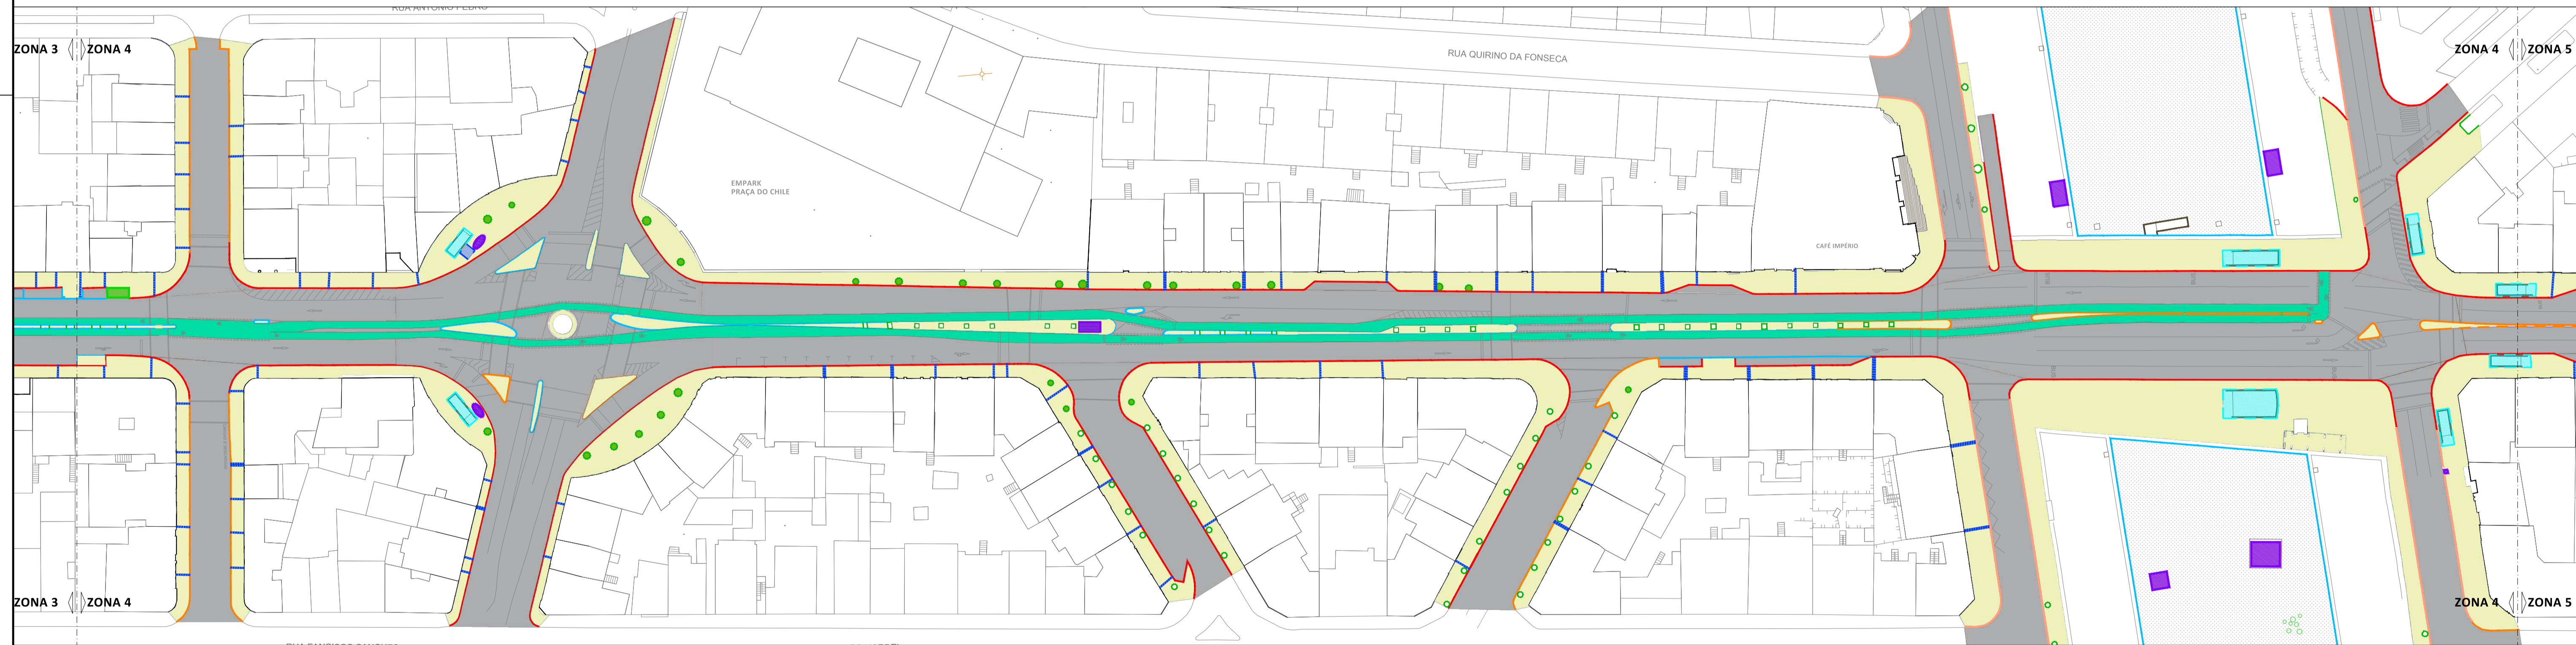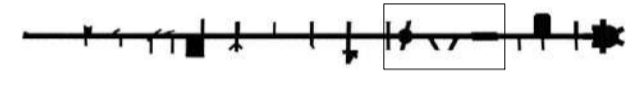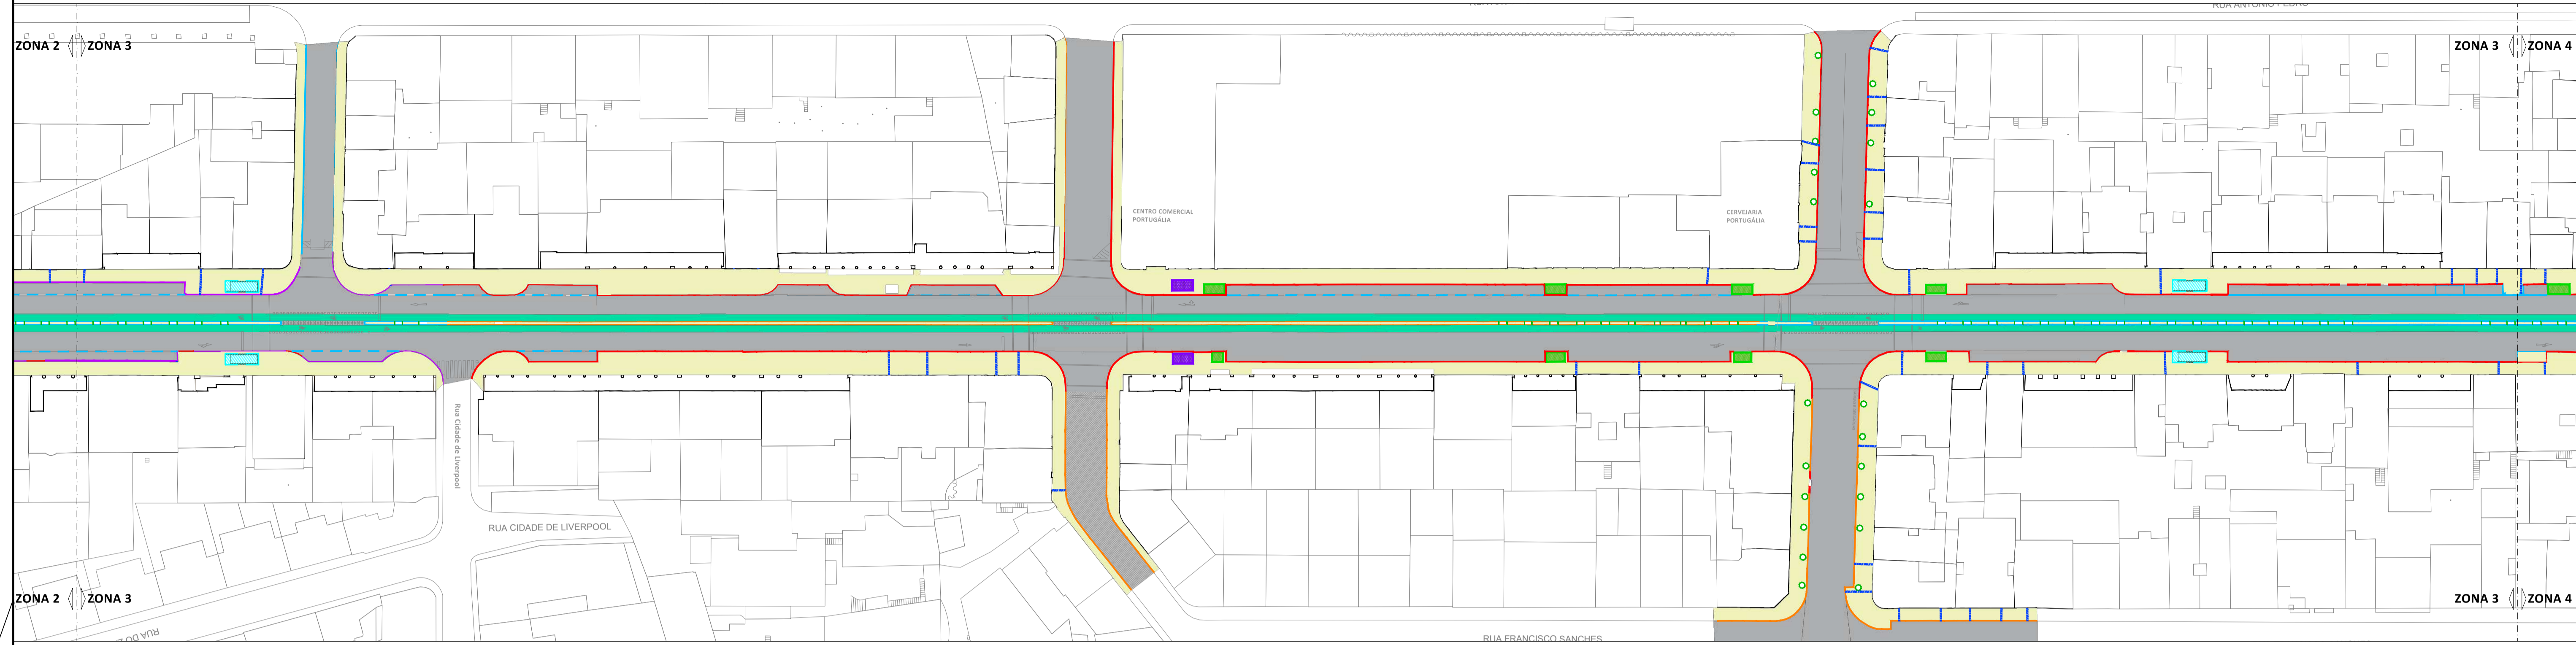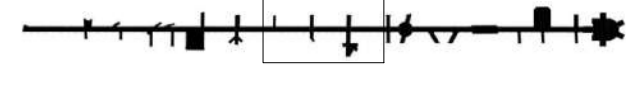

LEGENDA

- | | | | | | |
|--|-----------------------------------|--|-----------------------------------|--|--------------------------|
| | Lancil calcário 0.40m | | Lancil rampeado (entrada garagem) | | Calçada de vidro |
| | Lancil calcário 0.30m | | Caleira drenagem prédios | | Calçada de granito |
| | Lancil calcário 0.25m | | Lancil de canteiro | | Betuminoso |
| | Lancil calcário 0.20m | | | | Lajedo de calcário cinza |
| | Lancil calcário 0.15m | | | | Betão contínuo |
| | Lancil calcário 0.15m (rebaixado) | | | | Slurry na cor RAL 6029 |
| | Lancil calcário 0.10m | | | | Respiradouro Metro |
| | Lancil calcário 0.10m (rebaixado) | | | | Canteiro |
| | | | | | Entrada Metro |



Projeto Integrado de Requalificação do Espaço Público do Eixo da Almirante Reis

Programa preliminar
 Localização: Rua da Palma e Avenida Almirante Reis
 Freguesia: Areeiro, Penha de França, Arroios e Santa Maria Maior



Caracterização e Diagnóstico
PAVIMENTOS E REMATES
 DATA DO DESENHO: Maio de 2024
 ESCALA 1:750

11.02.2

Alteração Nº: / / Data da Alteração: / /
 Código DEP: SGP/ 2022 / 139
 Ficheiro: ANEXO II - Caracterização e diagnóstico.dwg

Coordenador de Projeto: ROSÁRIO SALEMMA - ARQUITETA PAISAGISTA
 Técnico Responsável: Conceição Cambelas, Pedro Sol, Rosário Salema, Vítor Boavista

Participação de especialidade profissional da UEM, sistema de referência:
 PT 1604/2014 (SISTEMA DE REFERÊNCIA) - SISTEMA DE REFERÊNCIA
 ESTE DOCUMENTO É PROPRIEDADE DA CÂMARA MUNICIPAL DE LISBOA, E NÃO PODE SER REPRODUZIDO, DIVULGADO OU COPIADO SEM TODA A AUTORIZAÇÃO PRÉVIA DA CÂMARA MUNICIPAL DE LISBOA.
 RESERVADOS TODOS OS DIREITOS PARA A CÂMARA MUNICIPAL DE LISBOA, DE 2024.

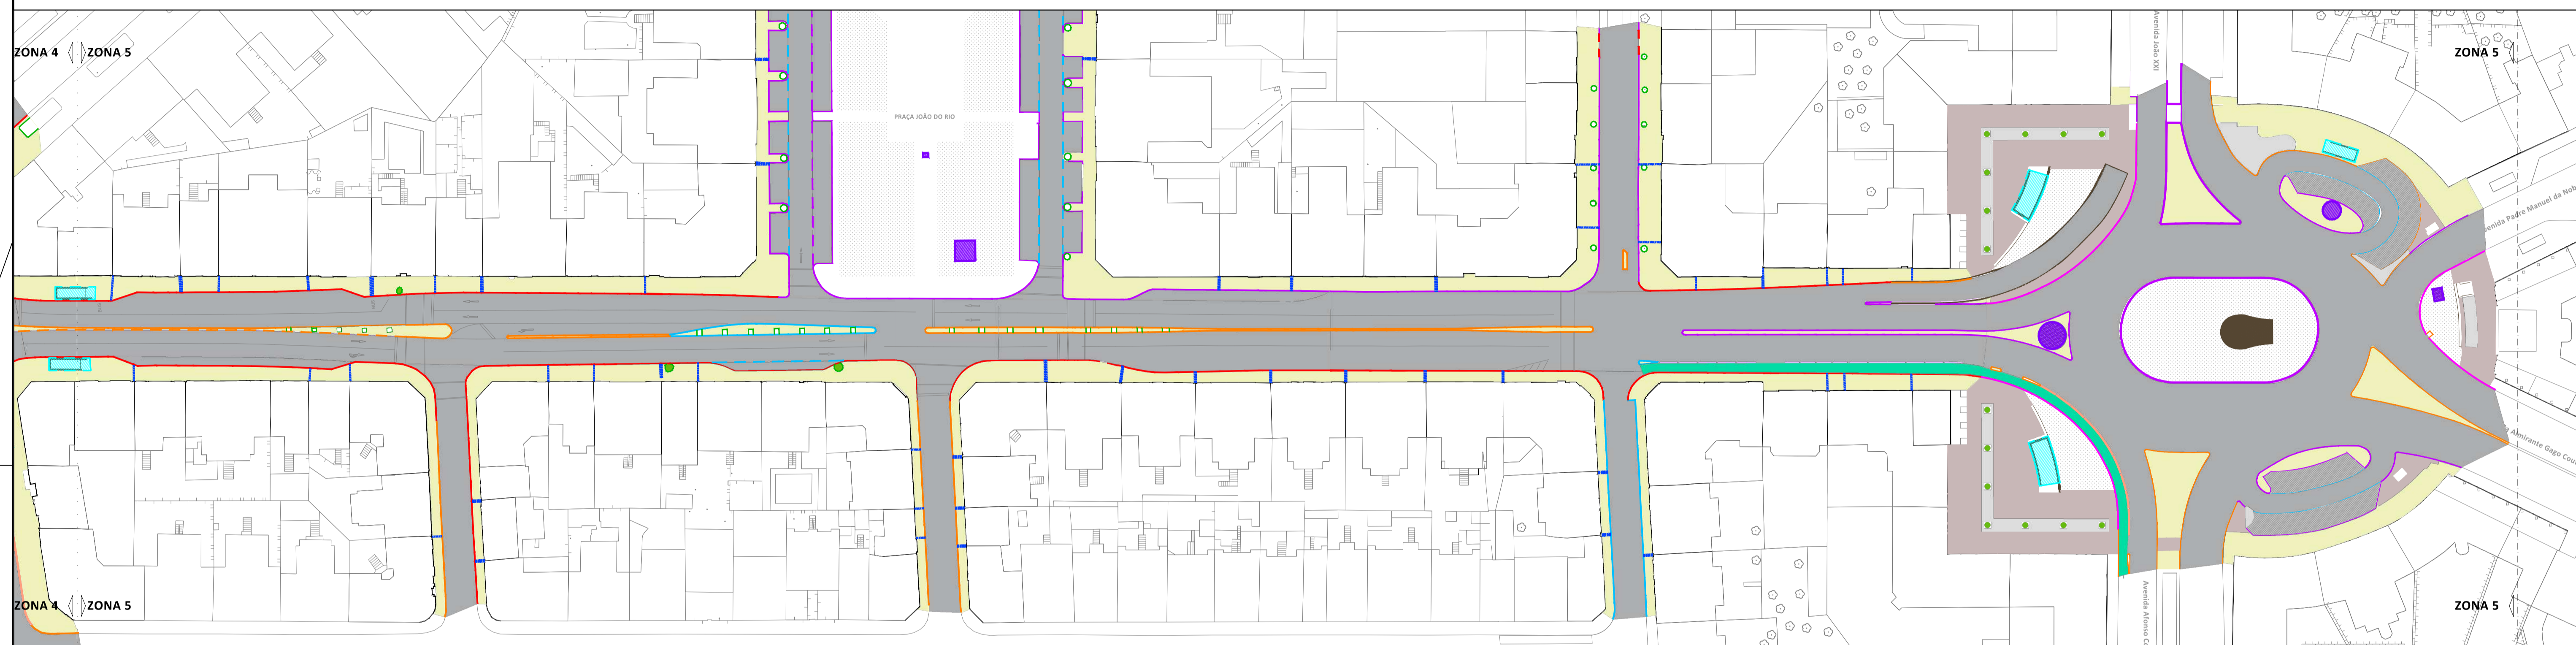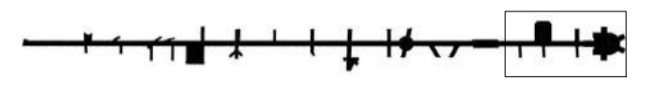

LEGENDA

- | | | | | | |
|--|-----------------------------------|--|-----------------------------------|--|--------------------------|
| | Lancil calcário 0.40m | | Lancil rampeado (entrada garagem) | | Calçada de vidroço |
| | Lancil calcário 0.30m | | Caleira drenagem prédios | | Calçada de granito |
| | Lancil calcário 0.25m | | Lancil de canteiro | | Betuminoso |
| | Lancil calcário 0.20m | | | | Lajedo de calcário cinza |
| | Lancil calcário 0.15m | | | | Betão contínuo |
| | Lancil calcário 0.15m (rebaixado) | | | | Slurry na cor RAL 6029 |
| | Lancil calcário 0.10m | | | | Respiradouro Metro |
| | Lancil calcário 0.10m (rebaixado) | | | | Canteiro |
| | | | | | Entrada Metro |



Projeto Integrado de Requalificação do Espaço Público do Eixo da Almirante Reis

Programa preliminar
Localização: Rua da Palma e Avenida Almirante Reis
Freguesia: Areeiro, Penha de França, Arroios e Santa Maria Maior

Caracterização e Diagnóstico
PAVIMENTOS E REMATES
DATA DO DESENHO: Maio de 2024
ESCALA 1:750





11.02.3

Alteração Nº: / /
Data da Alteração: / /
Código DEP: SGP/ 2022 / 139

Ficheiro: ANEXO II - Caracterização e diagnóstico.dwg

Coordenador de Projeto: ROSÁRIO SALEMMA - ARQUITETA PISAAGISTA
Técnicos Responsáveis: Conceição Cambelas, Pedro Sol, Rosário Salema, Vítor Boavista

AVISO: Este documento é propriedade da Câmara Municipal de Lisboa, e não pode ser reproduzido, divulgado ou copiado sem a autorização expressa da Câmara Municipal de Lisboa. Todos os direitos reservados.

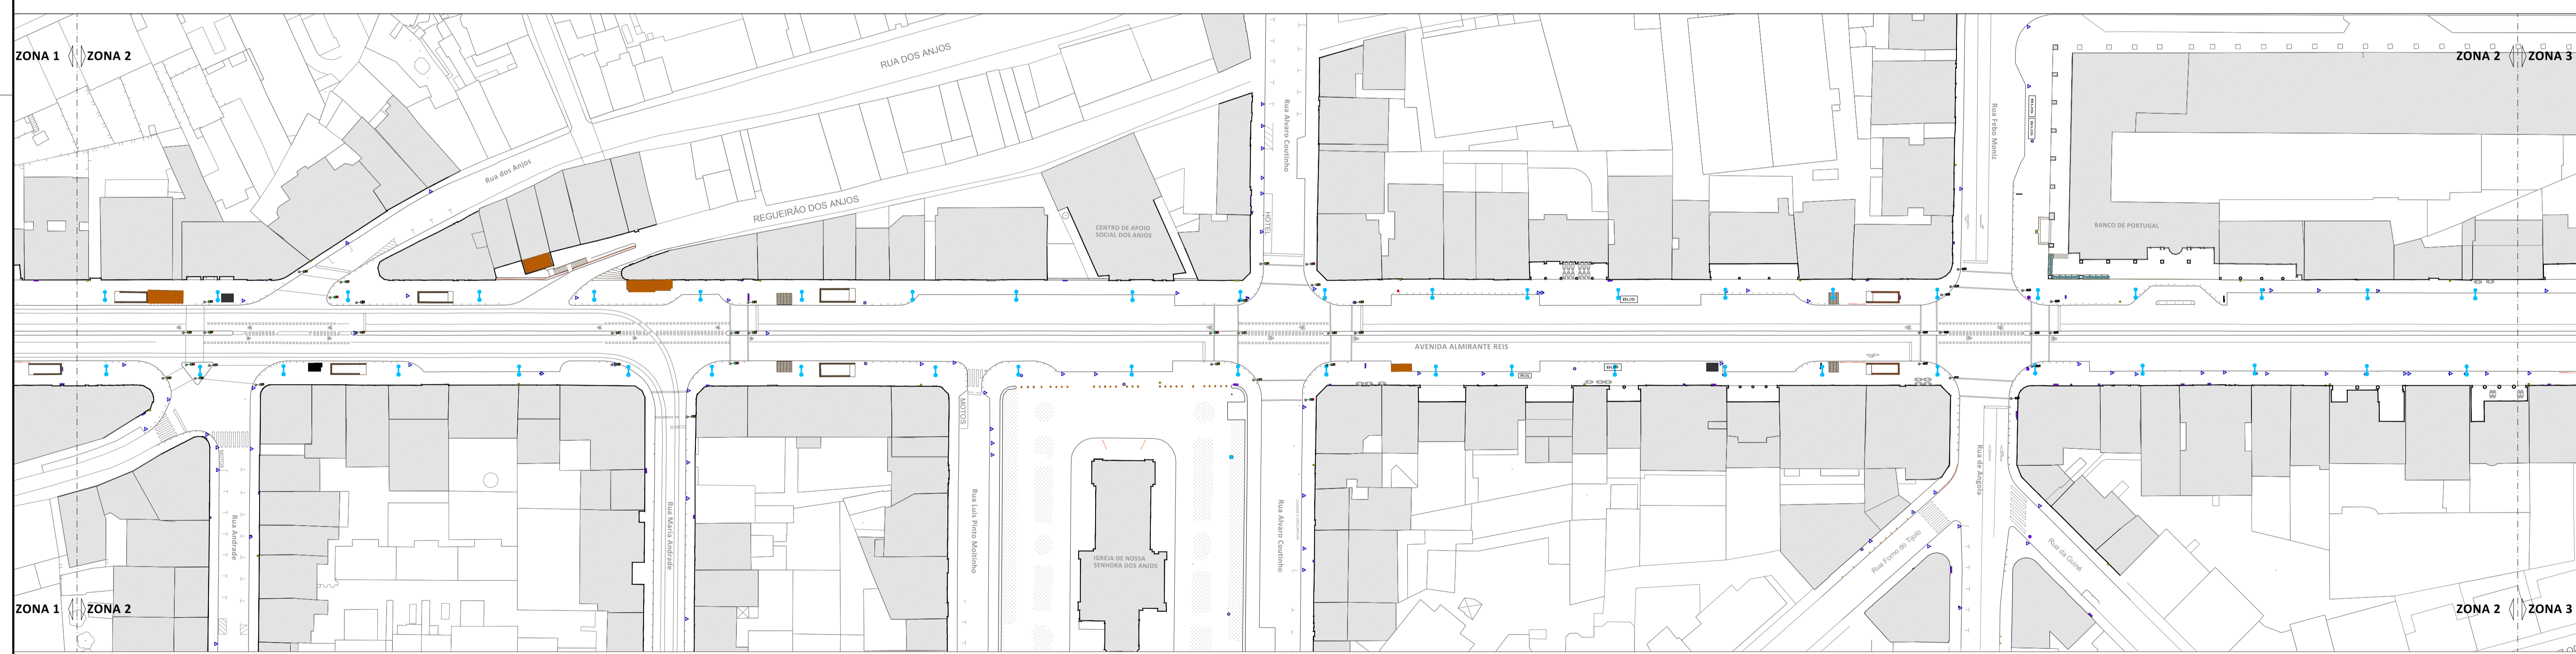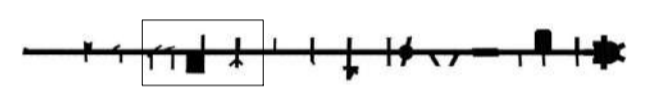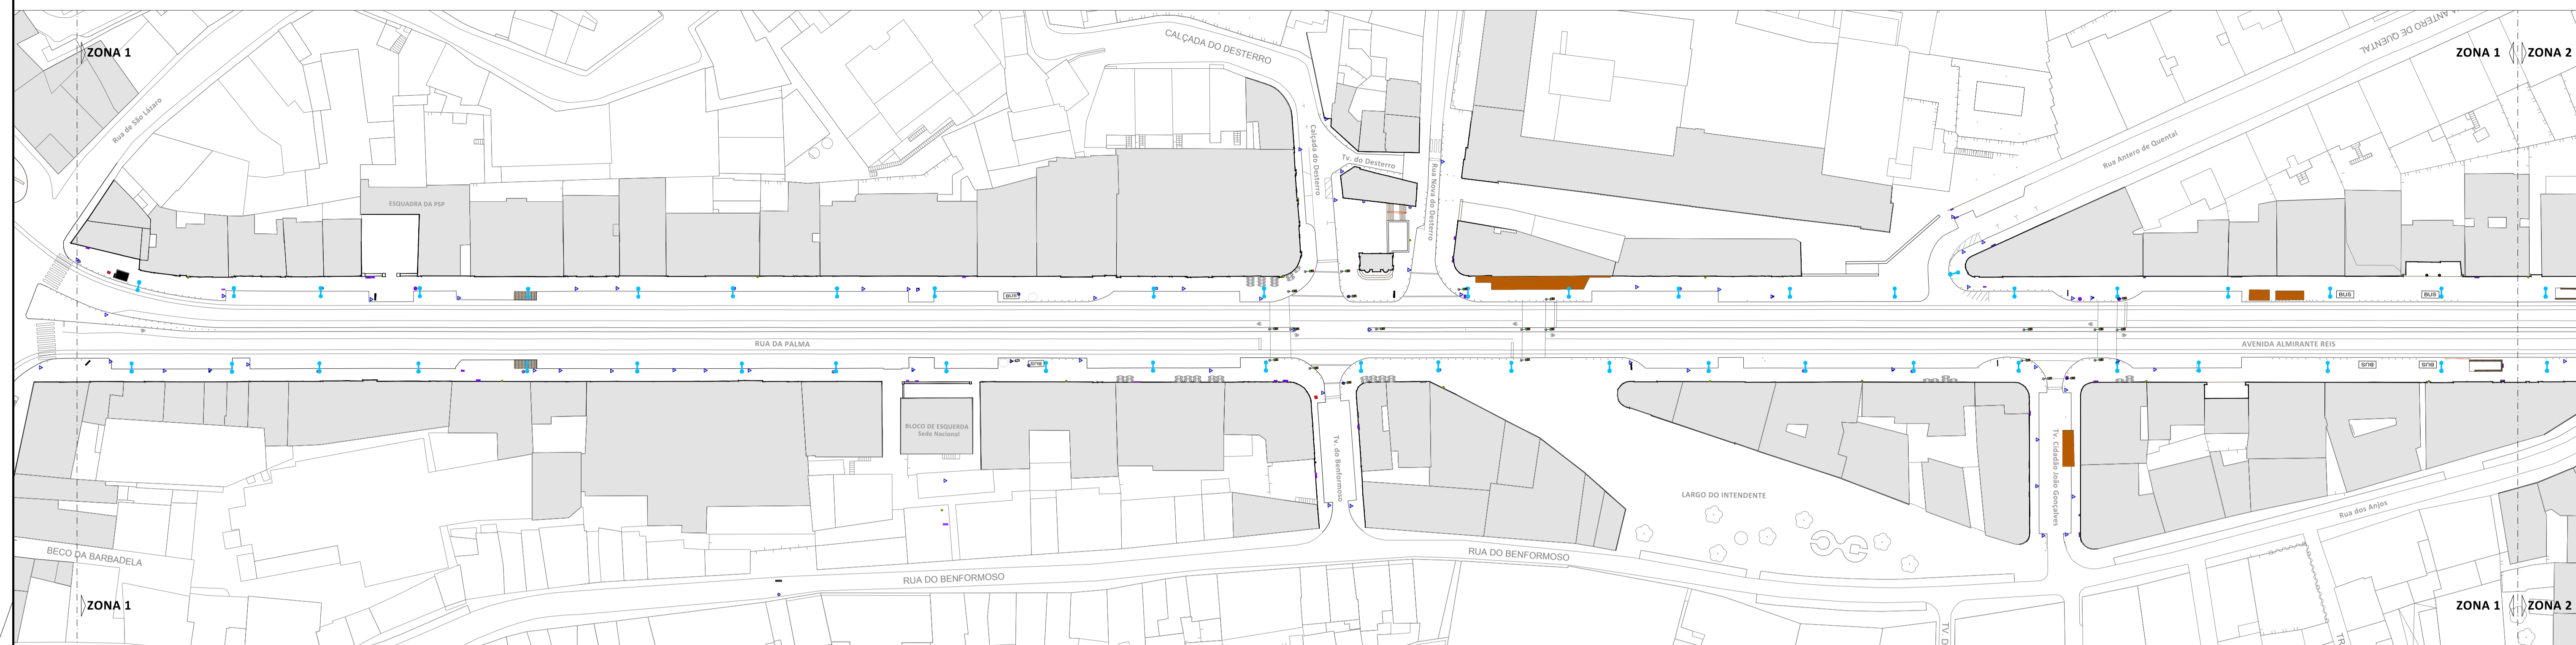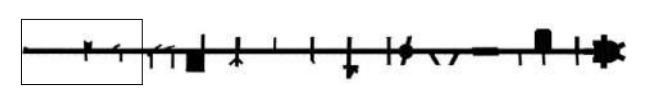

LEGENDA

Abriço paragem BUS	Semáforo	Esplanada sobre estrado ou fechada
Candeeiro	Boca de incêndio	Outras esplanadas
Mupi	Armário infraestruturas	Quiosque
Papeleira	Caixa de correio	Guardas
Contendor de resíduos	Parquímetro	Banco
Sinal de trânsito	Pilaretas	

DIREÇÃO MUNICIPAL DE URBANISMO | DEPARTAMENTO DE ESPAÇO PÚBLICO

Projeto Integrado de Requalificação do Espaço Público do Eixo da Almirante Reis

Programa preliminar

Localização: Rua da Palma e Avenida Almirante Reis
 Freguesia: Areeiro, Penha de França, Aroulos e Santa Maria Maior

Caracterização e Diagnóstico

MOBILIÁRIO URBANO


DATA DO DESENHO: Maio de 2024
 ESCALA 1:750



Alteração Nº: / / Data da Alteração: / /

Código DEP: SGP/ 2022 / 139
 Ficheiro: ANEXO II - Caracterização e diagnóstico.dwg

Coordenador de Projeto: ROSÁRIO SALEM - ARQUITETA PISAAGISTA
 Técnico Responsável: Conceição Cambelas, Pedro Sol, Rosário Salema
 Vítor Soares

AVISO: Este documento é propriedade da Câmara Municipal de Lisboa, e não pode ser reproduzido, divulgado ou copiado sem o consentimento da Câmara Municipal de Lisboa. Todos os direitos reservados.

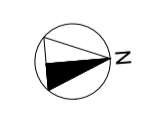

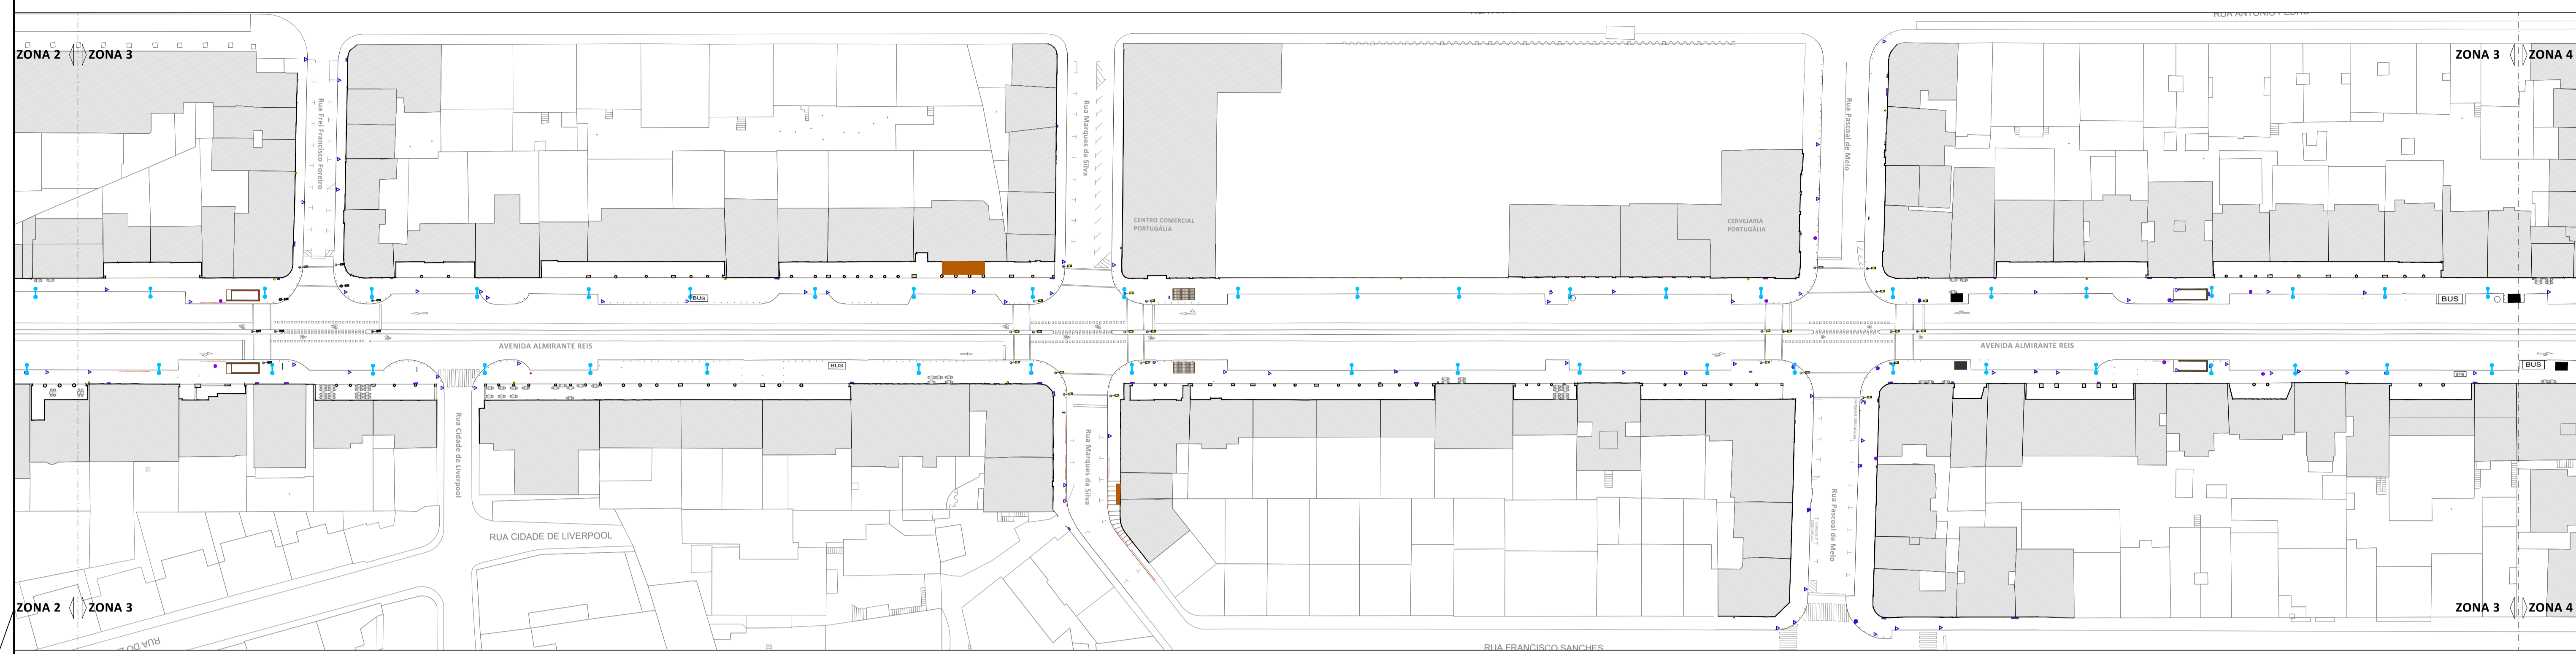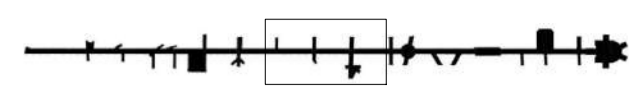

LEGENDA

- | | | |
|-----------------------|-------------------------|------------------------------------|
| Abrigo paragem BUS | Semáforo | Esplanada sobre estrada ou fechada |
| Candeeiro | Boca de incêndio | Outras esplanadas |
| Mupl | Armário infraestruturas | Quiosque |
| Papeleira | Caixa de correio | Guardas |
| Contentor de resíduos | Parquímetro | Banco |
| Sinal de trânsito | Pilaretes | |



Projeto Integrado de Requalificação do Espaço Público do Eixo da Almirante Reis

Programa preliminar
 Localização: Rua da Palma e Avenida Almirante Reis
 Freguesia: Areeiro, Penha de França, Arroios e Santa Maria Maior


Caracterização e Diagnóstico
MOBILIÁRIO URBANO
 DATA DO DESENHO: Maio de 2024
 ESCALA 1:750

11.03.2

Alteração Nº: / / Data da Alteração: / /
 Código DEP: SGPV 2022 / 139

Ficheiro: ANEXO II - Caracterização e diagnóstico.dwg

Coordenador de Projeto: ROSÁRIO SALEM - ARQUITETA PAUSAGISTA
 Técnico Responsável: Conceição Cabral, Pedro Sol, Rosário Salema
 Vítor Boavista

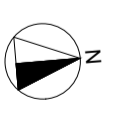



LEGENDA

Abriço paragem BUS	Semáforo	Esplanada sobre estrado ou fechada
Candeeiro	Boca de incêndio	Outras esplanadas
Mupi	Armário infraestruturas	Quiosque
Papelreira	Caixa de correio	Guardas
Contentor de resíduos	Parquímetro	Banco
Sinal de trânsito	Pilaretes	



Projeto Integrado de Requalificação do Espaço Público do Eixo da Almirante Reis

Programa preliminar
 Localização: Rua da Palma e Avenida Almirante Reis
 Freguesia: Areeiro, Penha de França, Arroios e Santa Maria Maior

Caracterização e Diagnóstico
MOBILIÁRIO URBANO
 DATA DO DESENHO: Maio de 2024
 ESCALA 1:750



11.03.3

Director Municipal: PAULO DIOGO / Director de Departamento: SARA GODINHO
 Chefe de Divisão: HELENA PALMA / Gestor de Projeto: NOME

Alteração Nº: / / Data da Alteração: / /
 Código DEP: SQR/ 2022 / 139
 Ficheiro: ANEXO II - Caracterização e diagnóstico.dwg

Coordenador de Projeto: ROSÁRIO SALEM - ARQUITETA PÁSSAGISTA
 Técnico Responsável: Conceição Candeias, Pedro Sol, Rosário Salema
 Vítor Boavista

COMISSÃO DE ESTUDO DE IMPACTO AMBIENTAL, SISTEMA DE AVALIAÇÃO DE IMPACTO AMBIENTAL, ESTUDO DE IMPACTO AMBIENTAL, ESTUDO DE IMPACTO AMBIENTAL
 ESTE DOCUMENTO É PROPRIEDADE DA CÂMARA MUNICIPAL DE LISBOA, E NÃO PODE SER REPRODUZIDO, DIVULGADO OU COPIADO SEM A AUTORIZAÇÃO DA CÂMARA MUNICIPAL DE LISBOA. TODOS OS DIREITOS RESERVADOS.

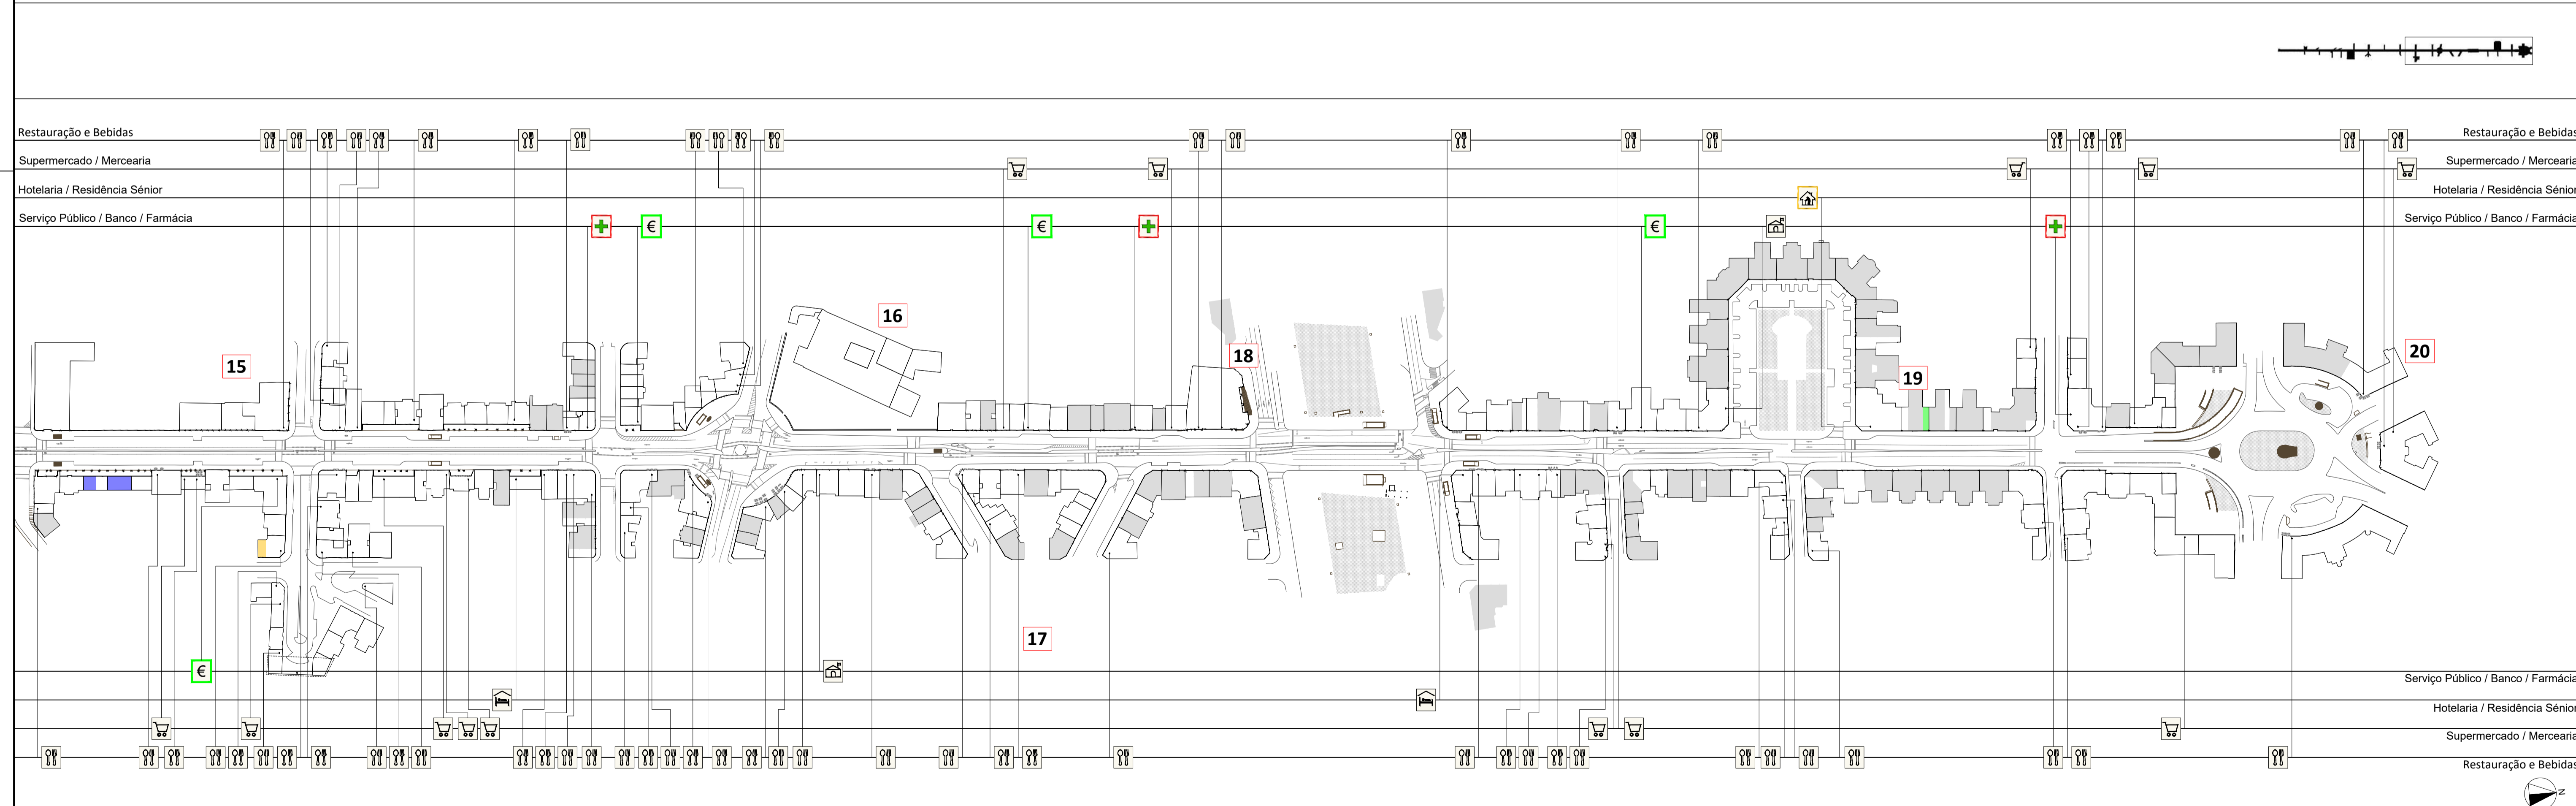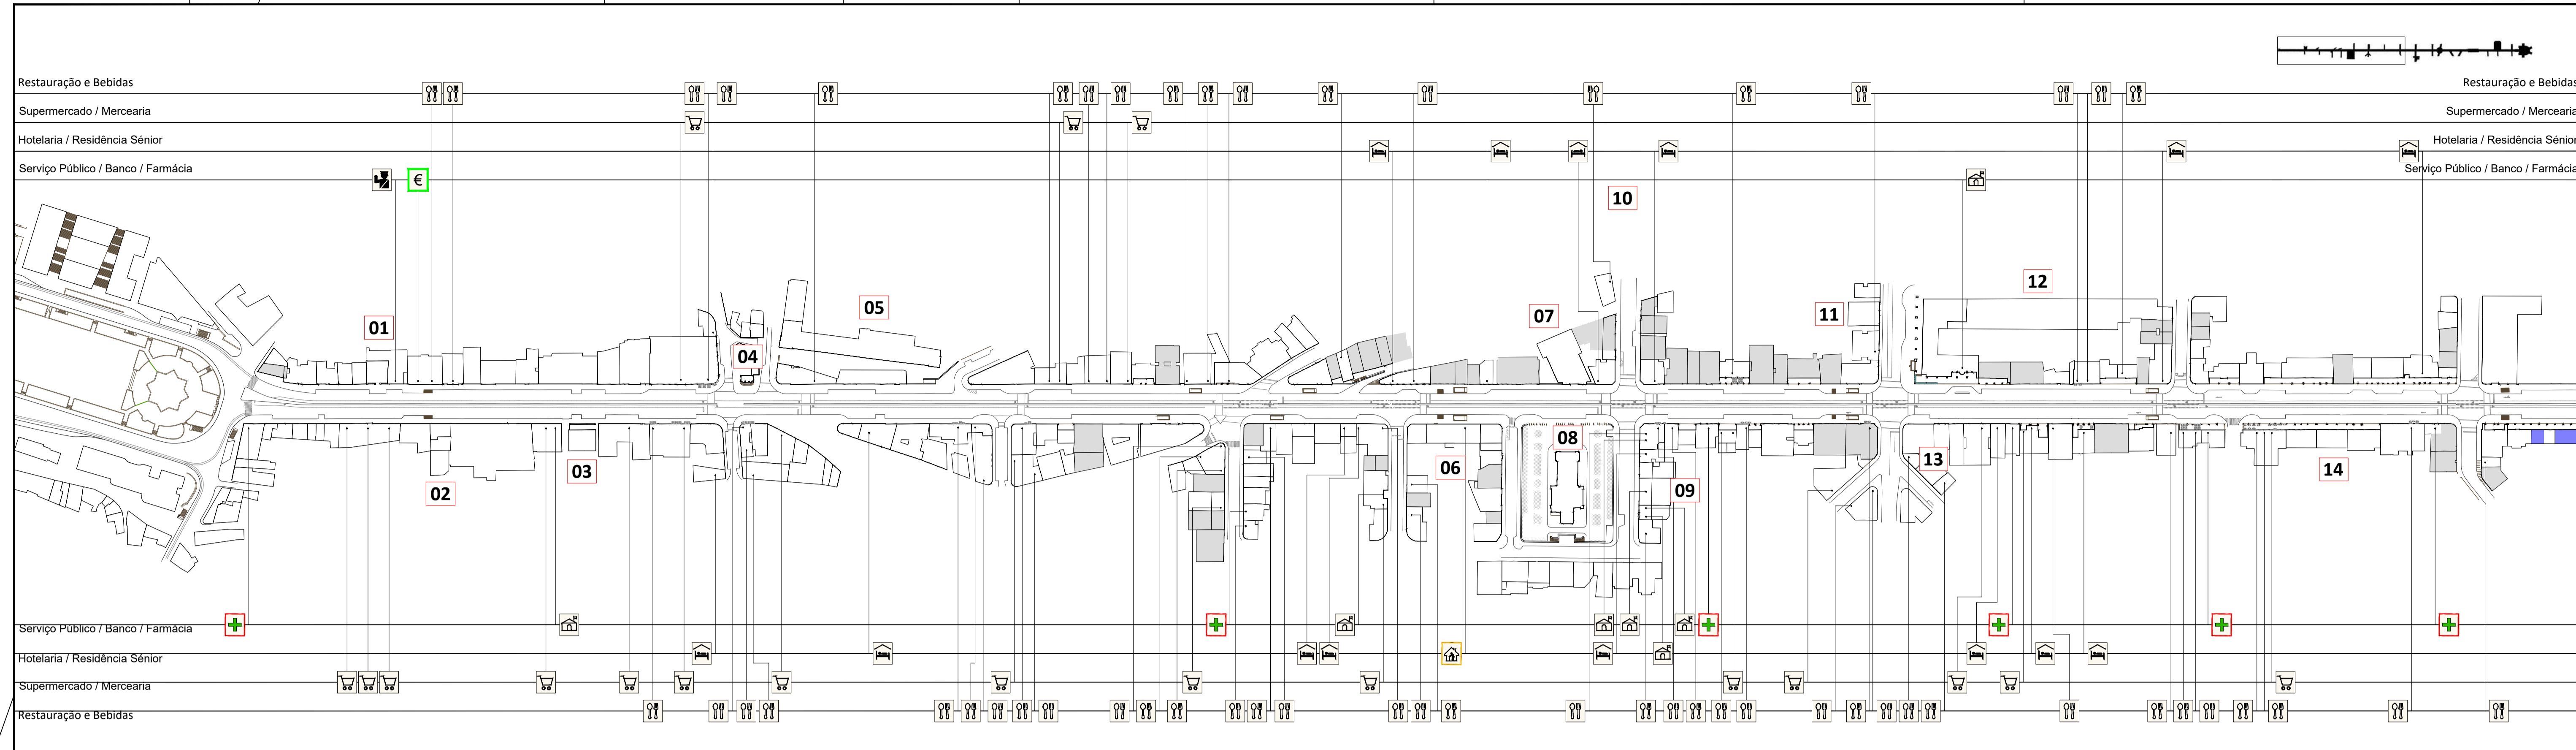

LEGENDA

- USO DOMINANTE EM CADA EDÍFICIO, AO NÍVEL DO PISO TÉRREO**
- Comércio
 - Equipamento
 - Indefinido / Habitação
 - Hotel
 - Saúde
 - Serviços
 - Outros usos

- USOS NO PISO TÉRREO COM ELEVADA REPERCUSSÃO NO ESPAÇO PÚBLICO**
- Supermercado / mercearia
 - Restauração e Bebidas
 - Hotel
 - Serviços Públicos
 - Residência Sénior
 - Forças de Segurança
 - Farmácia
 - Banco

- EQUIPAMENTOS DIVERSOS**
- 01 . Esquadra da PSP
 - 02 . Arquivo Municipal de Lisboa - Fotográfico
 - 03 . Sede do Partido Bloco de Esquerda
 - 04 . Chafariz do Intendente
 - 05 . Antigo Convento de Arroios
 - 06 . Associação Pró-Infância de Santo António de Lisboa
 - 07 . Centro de Apoio Social dos Anjos
 - 08 . Igreja de Nossa Senhora dos Anjos
 - 09 . Centro Social de Apoio à Integração de Migrantes
 - 10 . Lisboa Ginásio Clube
 - 11 . Igreja Evangélica Lisbonense (Presbiteriana)
 - 12 . Banco de Portugal
 - 13 . Centro de São José (Santa Casa da Misericórdia de Lisboa)
 - 14 . Igreja Portuguesa de Cientologia
 - 15 . Cervejaria Portuguesa
 - 16 . Antigo Convento do Desterro
 - 17 . Mercado de Arroios
 - 18 . Café Império e IURD
 - 19 . Domus Areeiro - Residência Sénior
 - 20 . Centro Europeu de Línguas




Projeto Integrado de Requalificação do Espaço Público do Eixo da Almirante Reis



Programa preliminar
 Localização: Rua da Palma e Avenida Almirante Reis
 Freguesia: Areeiro, Penha de França, Arroios e Santa Maria Maior

Caracterização e Diagnóstico
OCUPAÇÃO/USOS DO PISO TÉRREO
 DATA DO DESENHO: Maio de 2024
 ESCALA 1:2000



Alteração Nº: / /
 Data da Alteração: / /
 Código DEP: SGP/ 2022 / 139
 Ficheiro: ANEXO II - Caracterização e diagnóstico.dwg

Coordenador de Projeto: ROSÁRIO SALEM - ARQUITETA PAISAGISTA
 Técnico Responsável: Conceição Cabral, Pedro Sol, Rogério Salermo
 Vitor Boavista

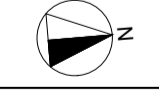


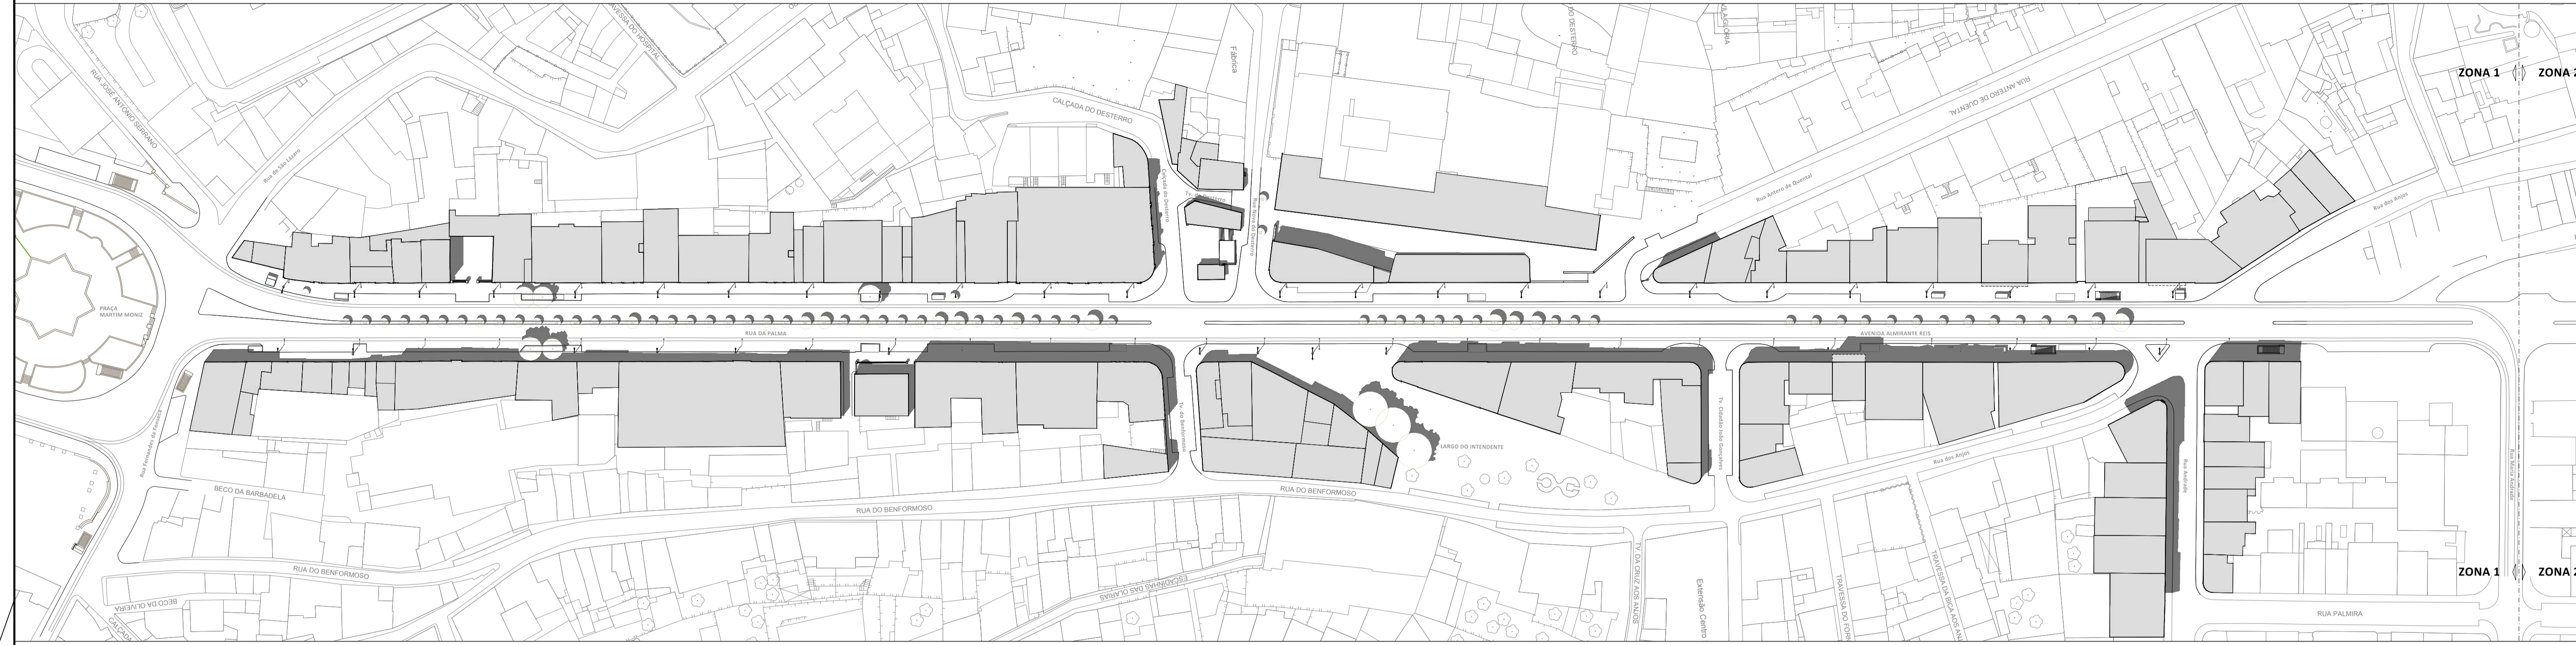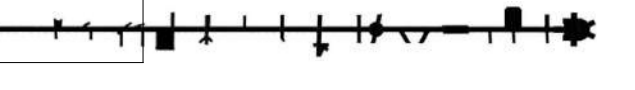


SOLSTÍCIO DE VERÃO - 12:37 horas

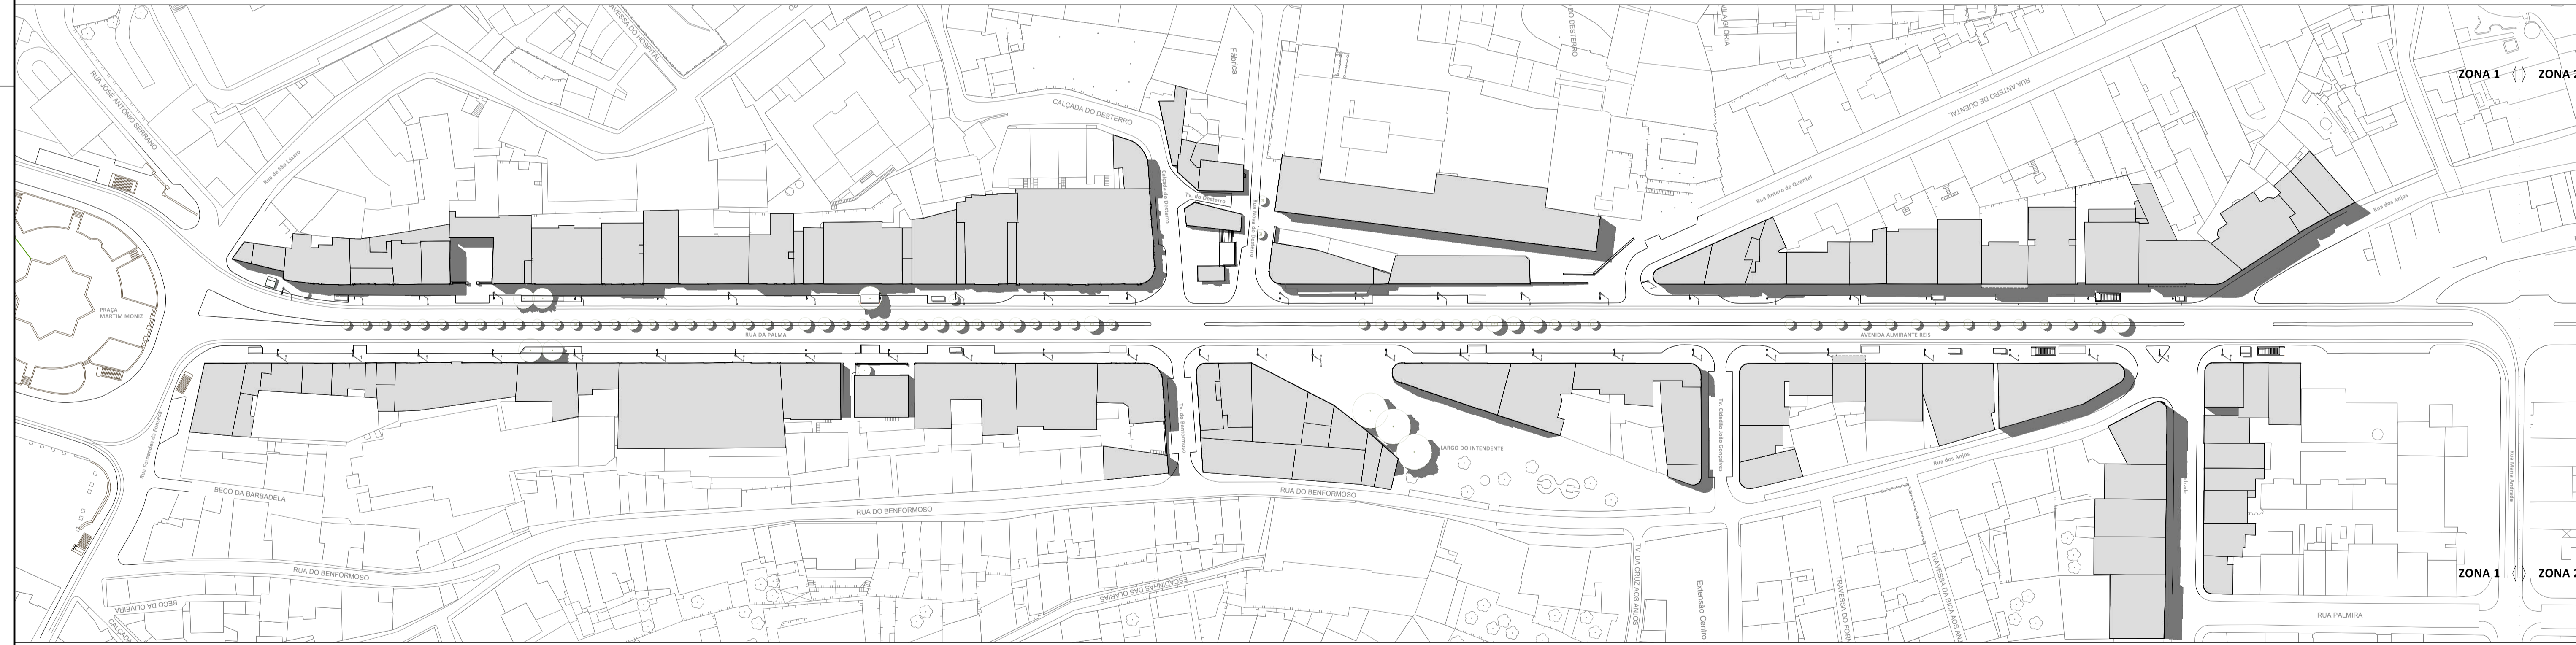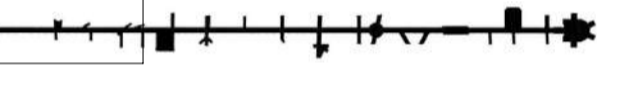

SOLSTÍCIO DE VERÃO - 14:37 horas

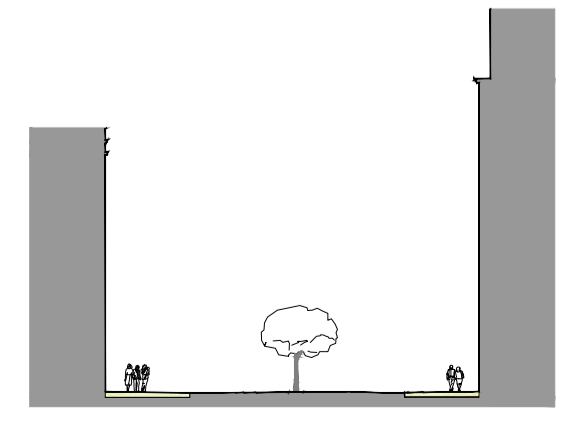

Solstício de Verão - 12h 37

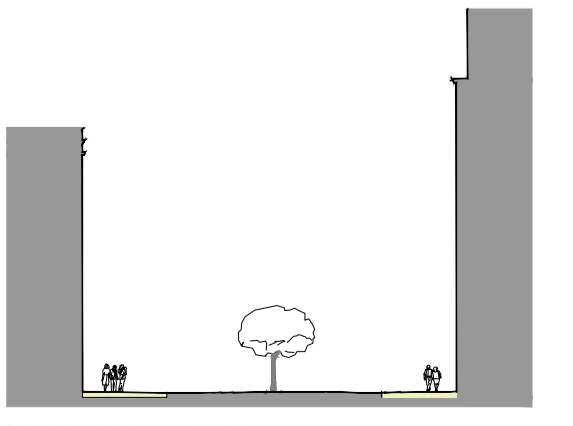

Solstício de Verão - 14h 37



Projeto Integrado de Requalificação do Espaço Público do Eixo da Almirante Reis

Programa preliminar

Caracterização e Diagnóstico

Localização: Rua da Palma e Avenida Almirante Reis
Freguesia: Areeiro, Penha de França, Arroios e Santa Maria Maior

EXPOSIÇÃO SOLAR
DATA DO DESENHO: Maio de 2024
ESCALA 1:1000





11.05.1

Alteração Nº: / /
Data da Alteração: / /
Diretor Municipal: PAULO DIOGO / Diretor de Departamento: SARA GONDIHO
Chefe de Divisão: HELENA PALMA / Gestor de Projeto: NOME

Código DEP: / /
SOP: 2022 / 139
Ficheiro: ANEXO II - Caracterização e diagnóstico.dwg

Coordenador de Projeto: ROSÁRIO SALEM - ARQUITETA PAISAGISTA
Técnicos Responsáveis: Conceição Candéias, Pedro Sol, Rosário Salema, Vítor Boavista

CONTIGUIDADE DE AVALIAÇÃO E INTERVENÇÃO DA URBANIZAÇÃO, SISTEMA DE BIODIVERSIDADE E PLANEAMENTO TERRITORIAL, AMBIENTAL, RECURSOS HÍDRICOS E ENERGIA
ESTE DOCUMENTO É PROPRIEDADE DA CÂMARA MUNICIPAL DE LISBOA, E NÃO PODE SER REPRODUZIDO, DIVULGADO OU COPIADO SEM A AUTORIZAÇÃO DA CÂMARA MUNICIPAL DE LISBOA. SÃO PROIBIDAS TODAS AS ALTERAÇÕES SEM A AUTORIZAÇÃO DA CÂMARA MUNICIPAL DE LISBOA.

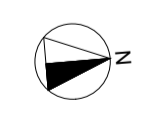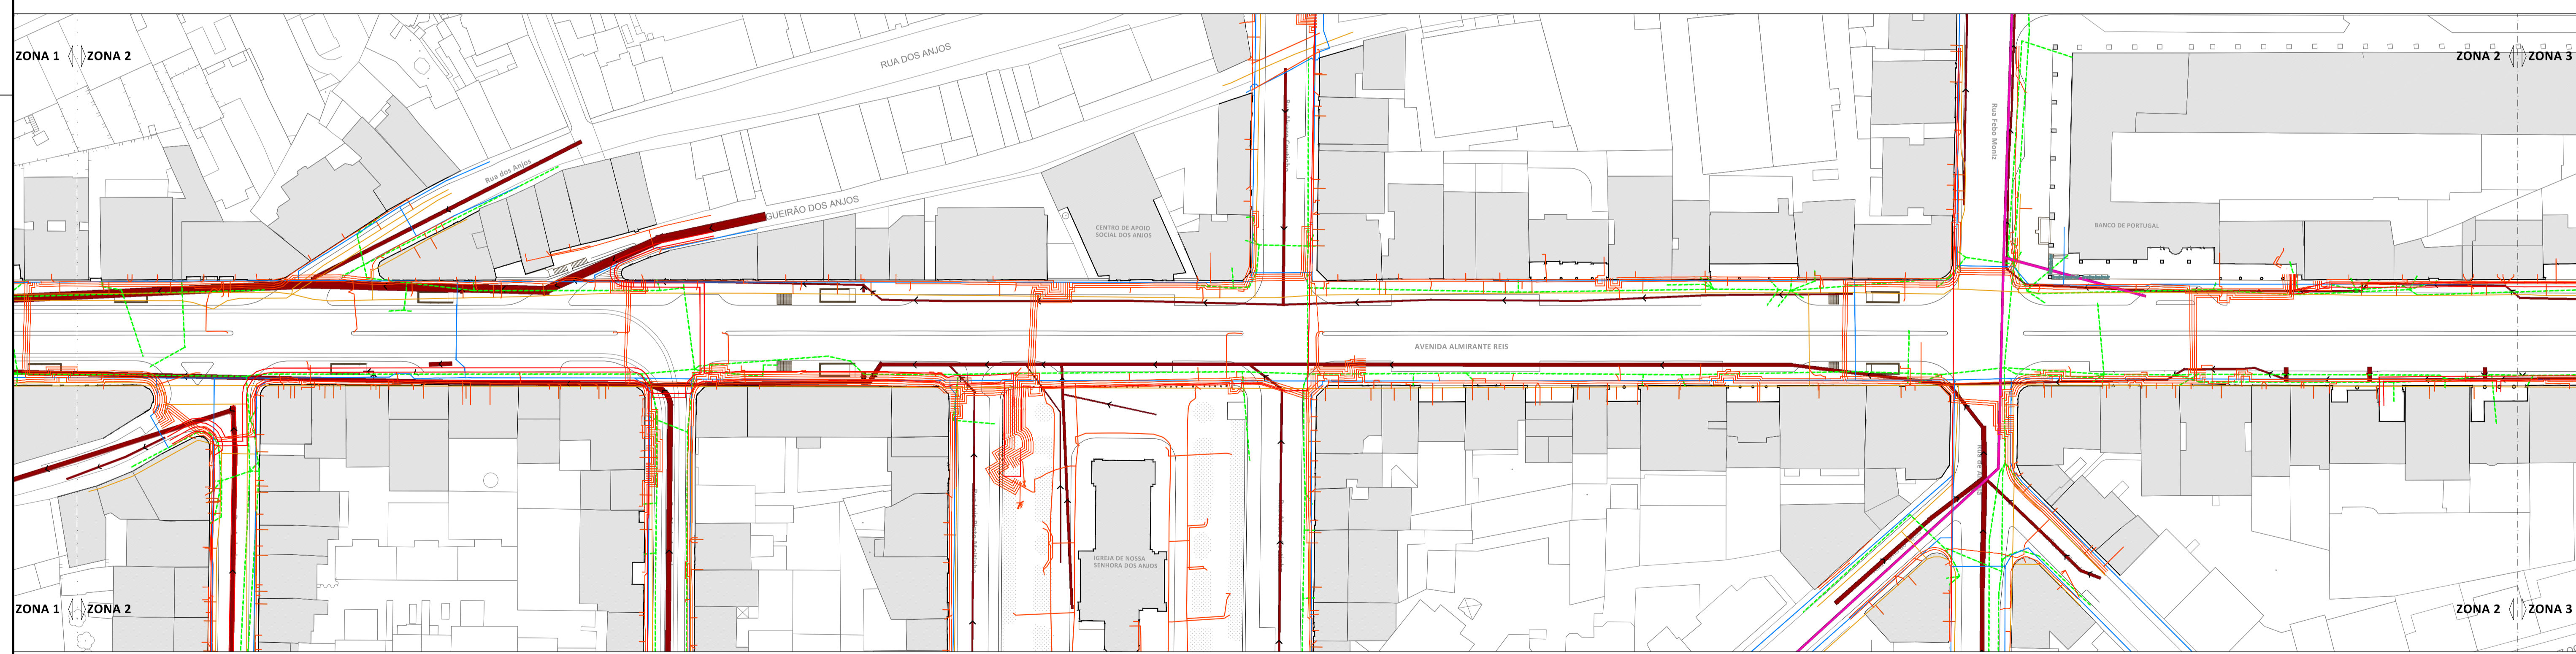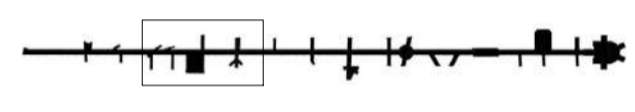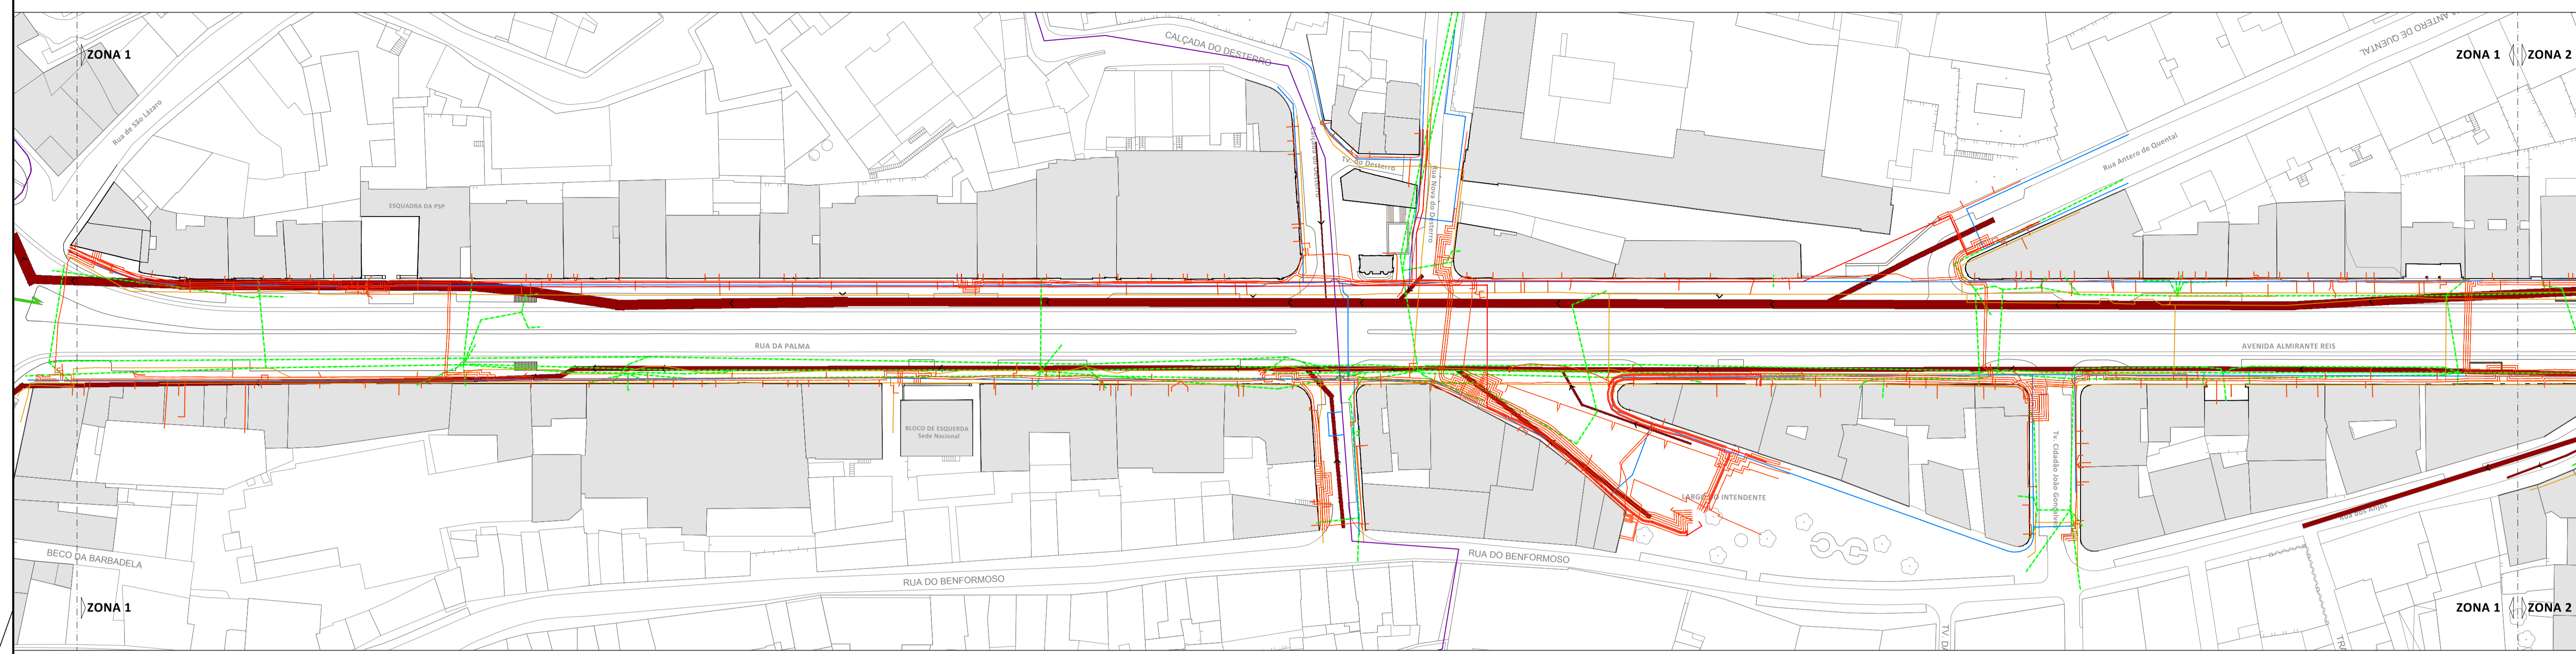

LEGENDA

Rede de Saneamento	Rede de Telecomunicações	Rede de Abastecimento de água	Rede de Gás	Rede de Eléctrica
<ul style="list-style-type: none"> Colectores Caixa de Visita Caixa Cega 	<ul style="list-style-type: none"> Vala Alice Vala STM Vala ONI 	<ul style="list-style-type: none"> Vala EPAL Conduta Adutora 	<ul style="list-style-type: none"> Vala LisboaGás 	<ul style="list-style-type: none"> Vala E Redes

DIREÇÃO MUNICIPAL DE URBANISMO | DEPARTAMENTO DE ESPAÇO PÚBLICO

ALMIRANTE REIS

Projeto Integrado de Requalificação do Espaço Público do Eixo da Almirante Reis

Programa preliminar

Localização: Rua da Palma e Avenida Almirante Reis
 Freguesia: Areeiro, Penha de França, Aroulos e Santa Maria Maior


Caracterização e Diagnóstico

INFRAESTRUTURAS DE SUBSOLO


DATA DO DESENHO: Maio de 2024
 ESCALA 1:750
 Alteração Nº: / /
 Código DEP: SGP/ 2022 / 139
 Data da Alteração: / /
 Ficheiro: ANEXO II - Caracterização e diagnóstico.dwg

Coordenador de Projeto: ROSÁRIO SALEMMA - ARQUITETA PISAAGISTA
 Técnico Responsável: CONCEIÇÃO CAMBIAS, PEDRO SOUZA, ROSÁRIO SALEMMA
 Vítor Gonçalves

AVISO: Este documento é propriedade da Câmara Municipal de Lisboa, e não pode ser reproduzido, divulgado ou copiado sem a autorização expressa da Câmara Municipal de Lisboa. Todos os direitos reservados.

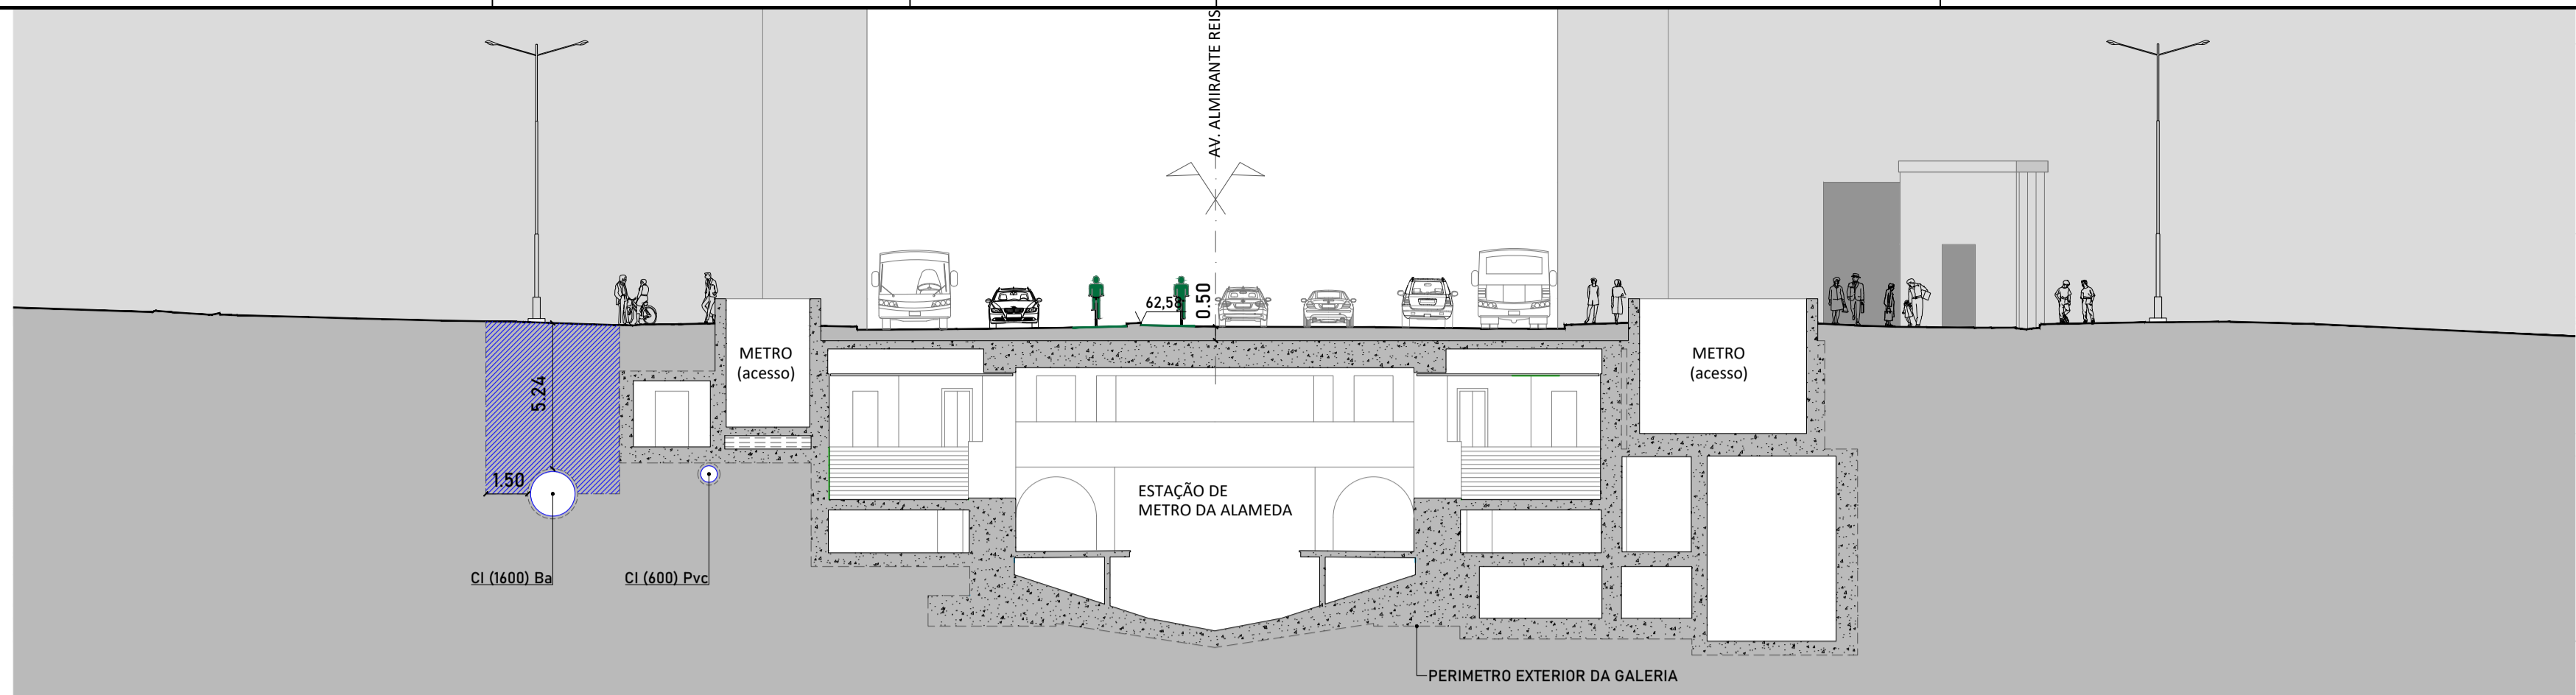


ESTAÇÃO DE METRO DA ALAMEDA

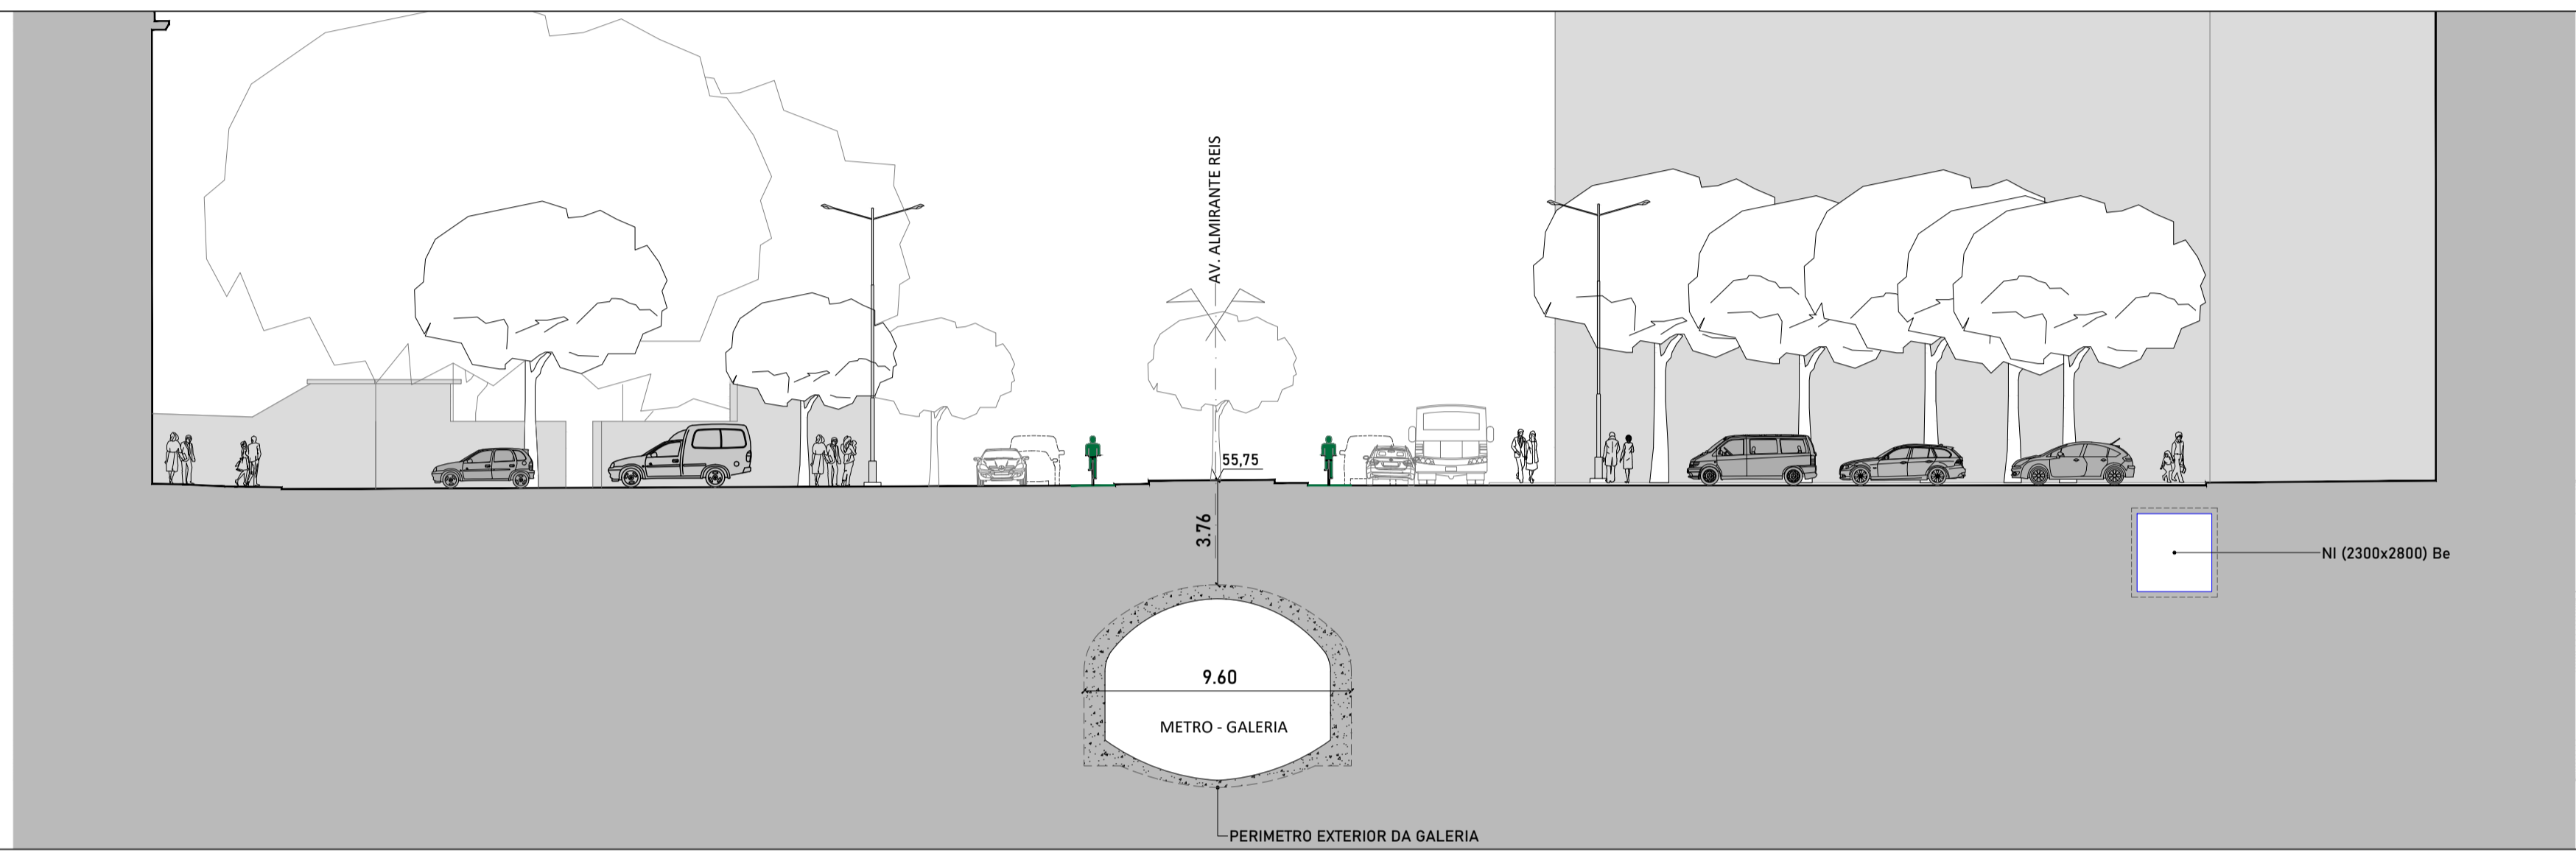

PRAÇA DO CHILE



JARDIM DA IGREJA DOS ANJOS

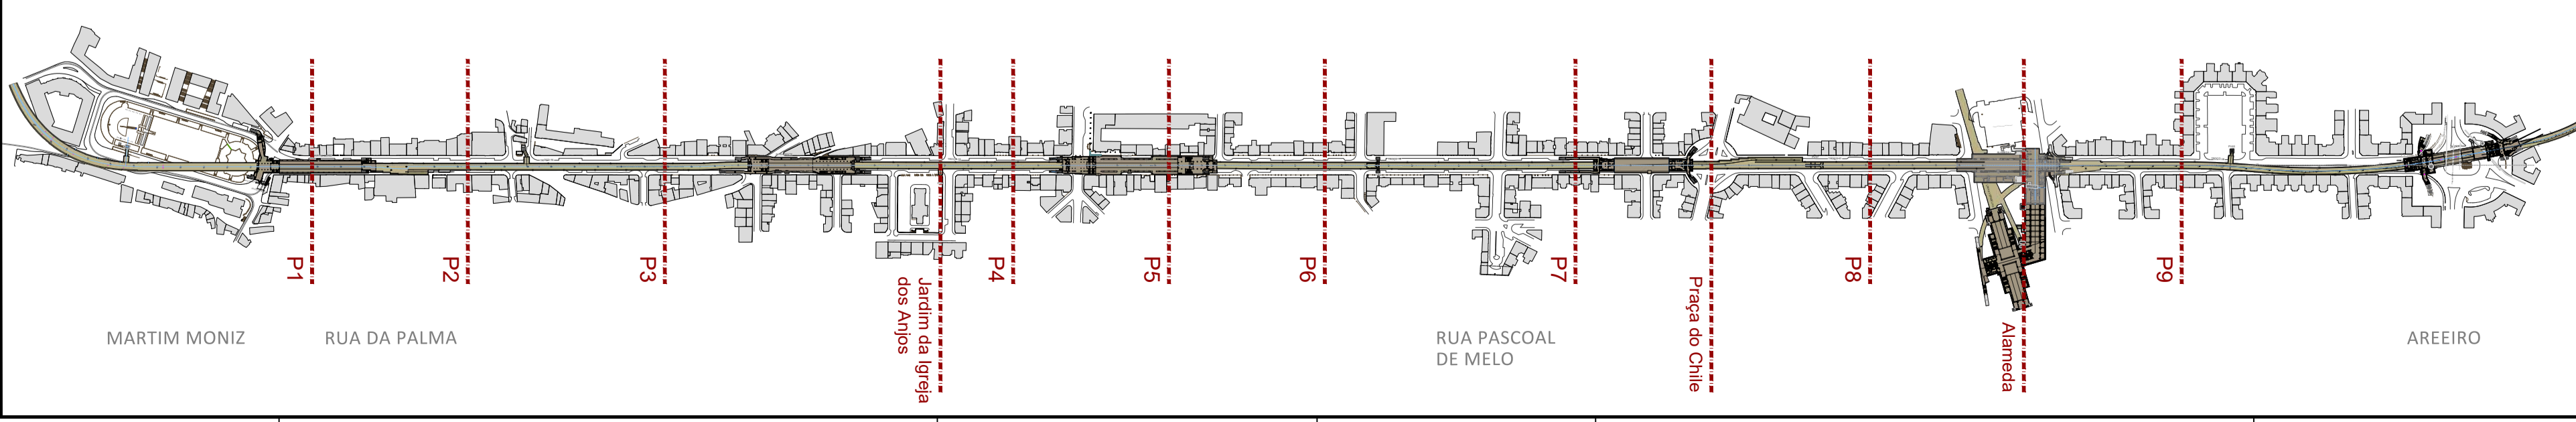


IMPLANTAÇÃO DAS INFRAESTRUTURAS DE SUBSOLO NOS PASSEIOS

Para passeios com largura superior a 2,40 m

DISTÂNCIA	VALOR
A	0,50 m
B	0,90 m
C	1,40 m
D	1,80 m

PROFUNDIDADE	VALOR
BT	0,85 m
MT	1,20 m
A	0,90 m
G	0,60 m
T	1,20 m







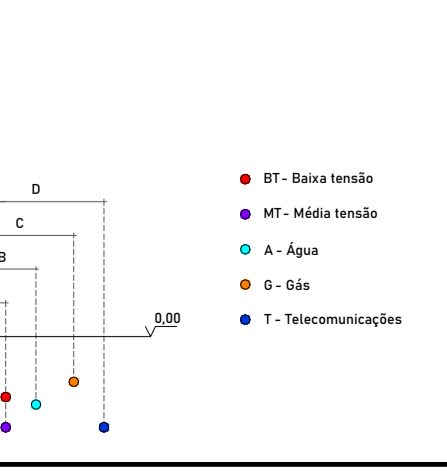


Projeto Integrado de Requalificação do Espaço Público do Eixo da Almirante Reis

Programa preliminar
 Localização: Rua da Palma e Avenida Almirante Reis
 Freguesia: Areeiro, Penha de França, Arroios e Santa Maria Maior
 Diretor Municipal: PAULO DIOGO / Diretor de Departamento: SARA GODINHO
 Chefe de Divisão: HELENA PALMA / Gestor de Projeto: NOME

Caracterização e Diagnóstico
PERFIS TRANSVERSAIS DO EIXO
 DATA DO DESENHO: Maio de 2024
 ESCALA 1:200
 Alteração Nº: / /
 Código DEP: SGR-2022 / 139
 Ficheiro: ANEXO II - Caracterização e diagnóstico.dwg

Coordenador de Projeto: ROSÁRIO SALEM - ARQUITETA PAISAGISTA
 Técnico Responsável: Conceição Camêlas, Pedro Sol, Rosário Salema
 Vitor Boavista

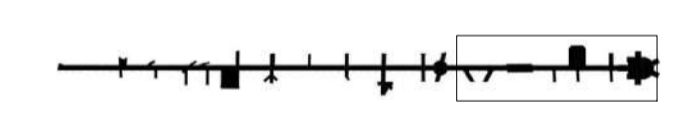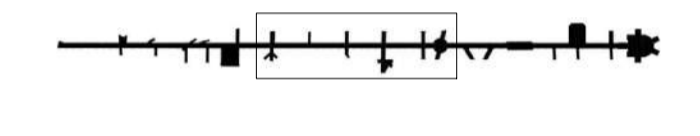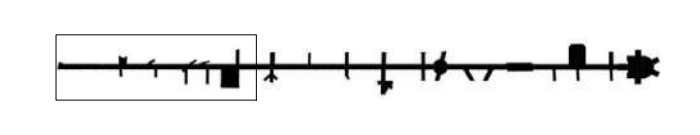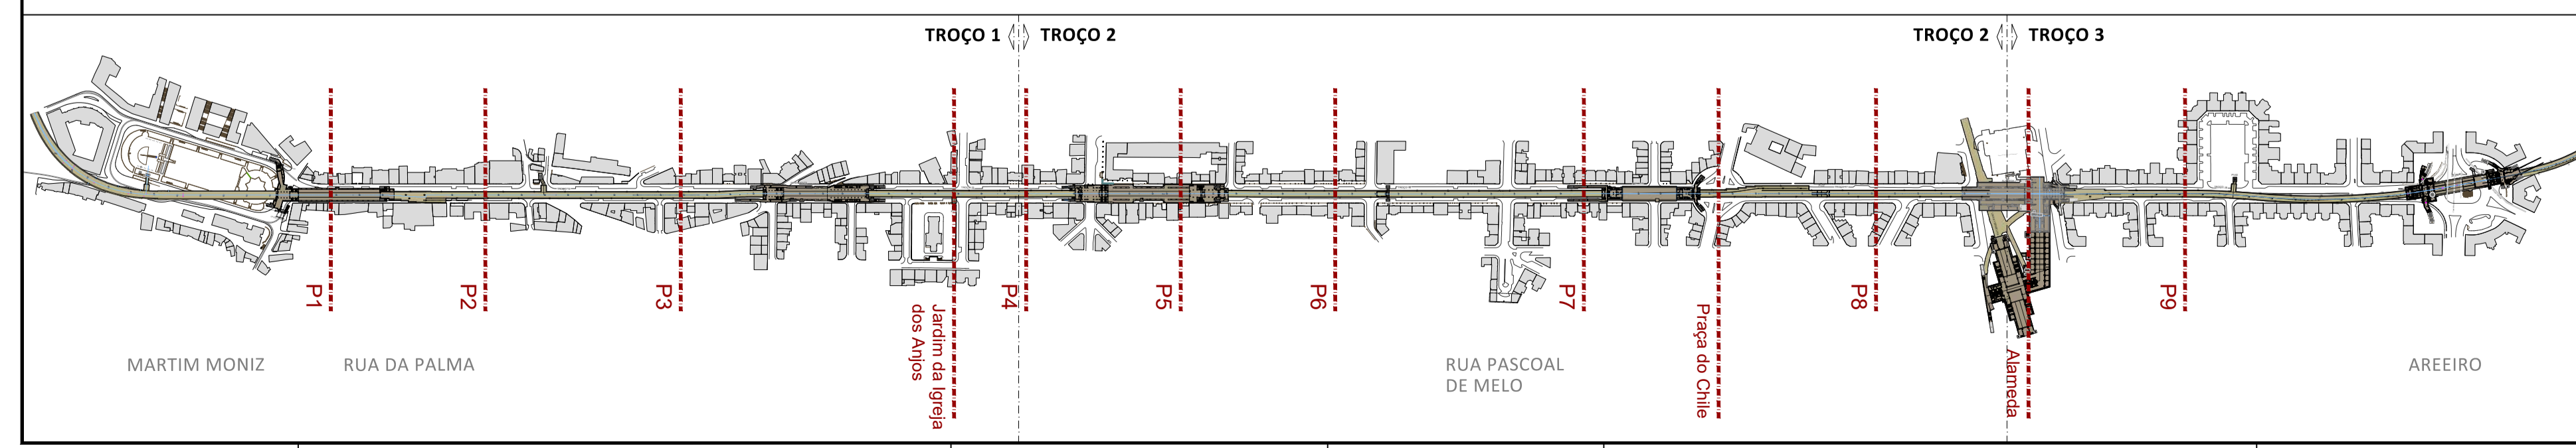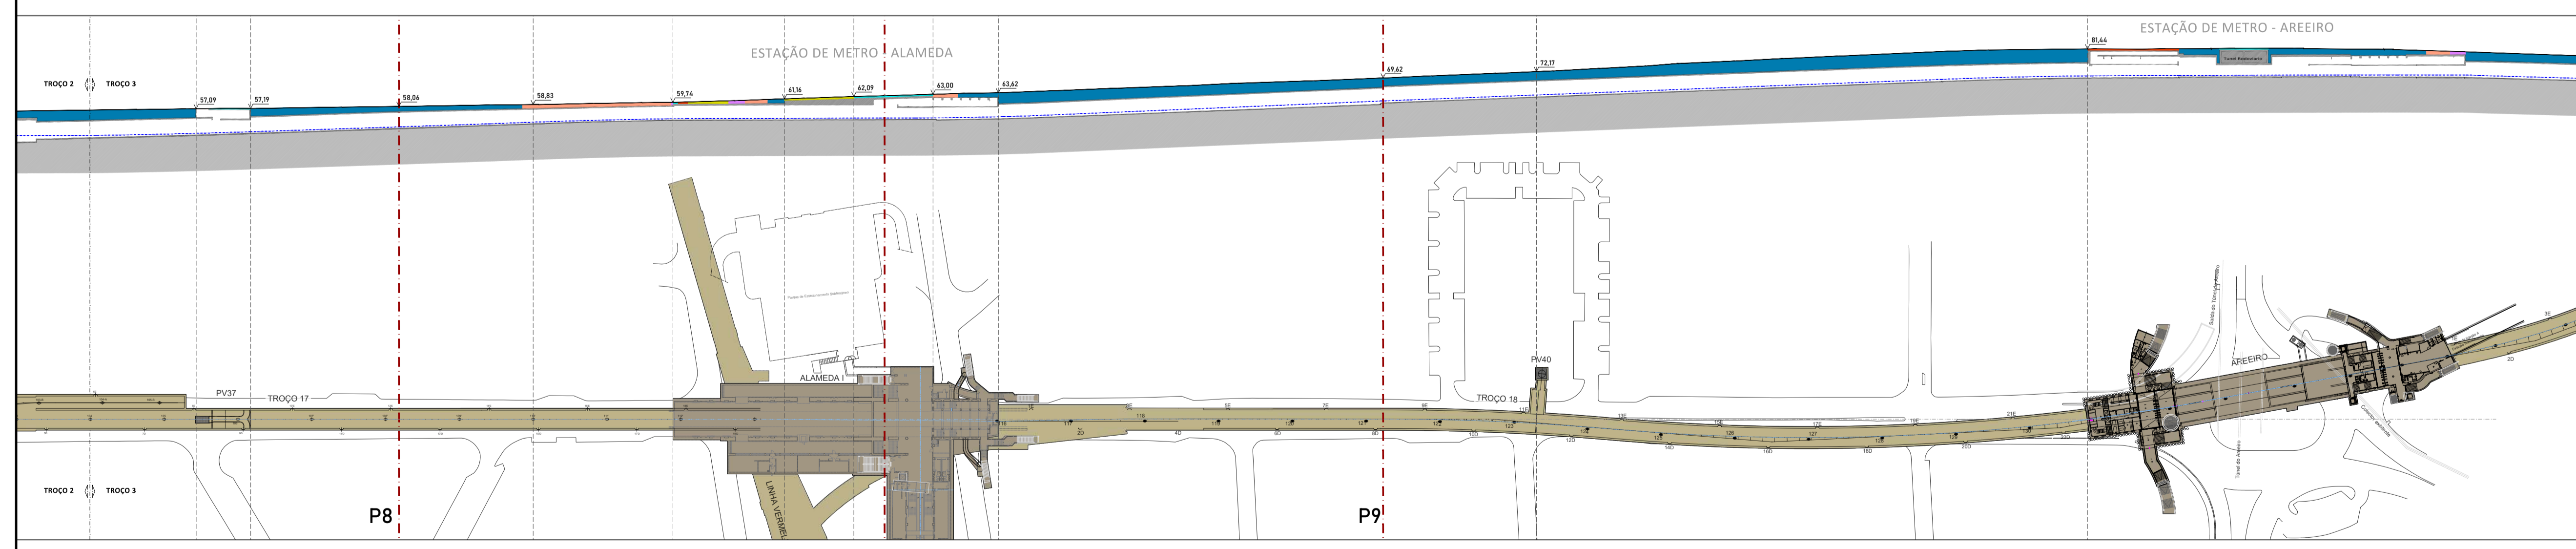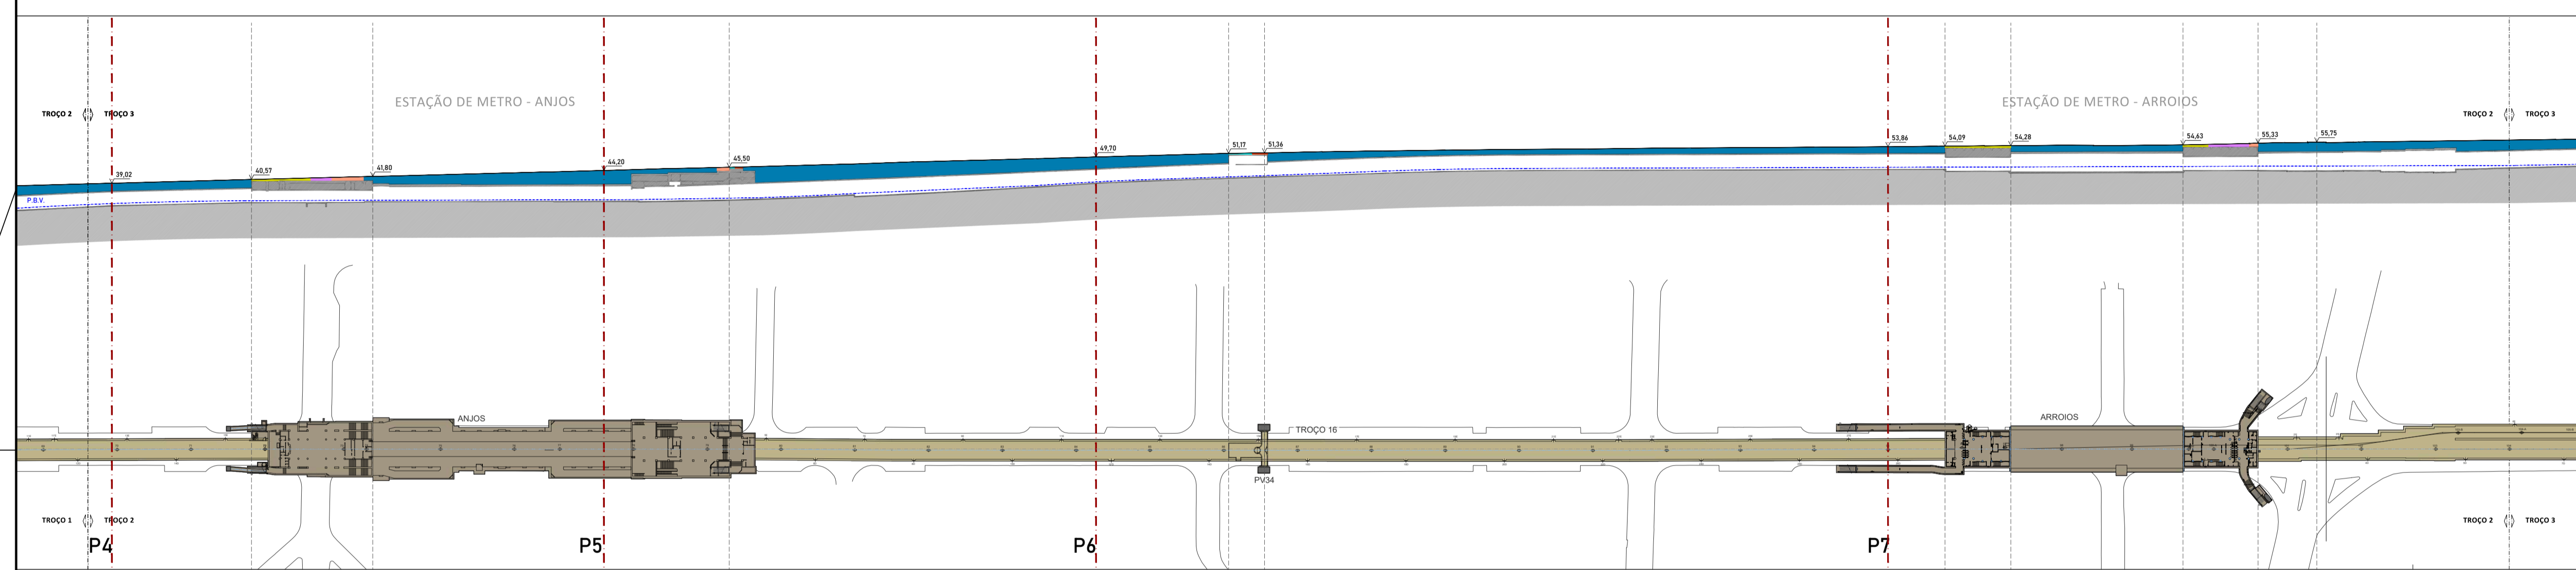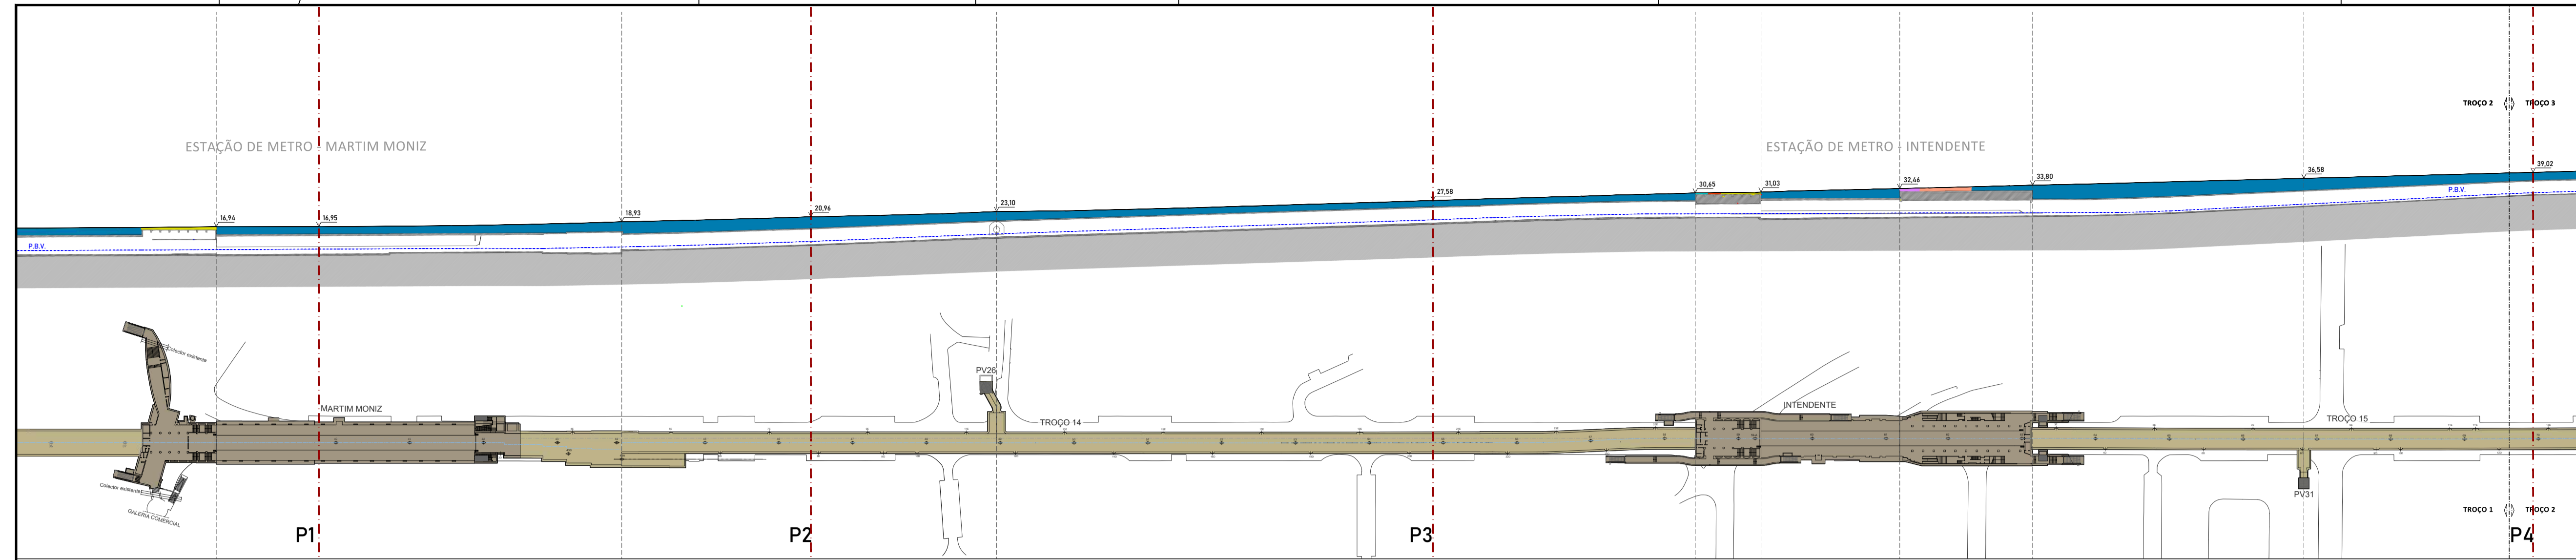

Legenda

Profundidade da estrutura, medida ao eixo do traçado

- 0,30 m a 0,50m
- 0,50 m a 0,60m
- 0,60 m a 1,00m
- 1,00 m a 1,20m
- 1,20 m a 1,50m
- > 1,50 m

IMPLANTAÇÃO DAS INFRAESTRUTURAS DE SUBSOLO NOS PASSEIOS

Para passeios com largura superior a 2,40 m

PROFUNDIDADE	BT	MT	A	G	T
A	0,50 m	0,90 m	1,20 m	0,60 m	1,20 m
B	0,50 m	0,90 m	1,20 m	0,60 m	1,20 m
C	0,50 m	0,90 m	1,20 m	0,60 m	1,20 m
D	0,50 m	0,90 m	1,20 m	0,60 m	1,20 m

- BT - Baixa tensão
- MT - Média tensão
- A - Água
- G - Gás
- T - Telecomunicações

LISBOA
CÂMARA MUNICIPAL
DIREÇÃO MUNICIPAL DE URBANISMO | DEPARTAMENTO DE ESPAÇO PÚBLICO

AR
ALMIRANTE REIS

Projeto Integrado de Requalificação do Espaço Público do Eixo da Almirante Reis

Programa preliminar

Localização: Rua da Palma e Avenida Almirante Reis
Freguesia: Arroios, Penha de França, Arroios e Santa Maria Maior

Caracterização e Diagnóstico

METRO - TRAÇADO GERAL - Perfil Longitudinal

DATA DO DESENHO: Abril de 2024
ESCALA 1:1500

Alteração Nº: / /
Data da Alteração: / /





Diretor Municipal: PAULO DIOGO / Diretor de Departamento: SARA GODINHO
Chefe de Divisão: HELENA PALMA / Gestor de Projeto: NOME

Código DEP: / /
SOP: 2022 / 139

Ficheiro: ANEXO II - Caracterização e diagnóstico.dwg

Coordenador de Projeto: ROSÁRIO SALEMMA - ARQUITETA PAISAGISTA

TÉCNICO RESPONSÁVEL: Conceição Cabral, Pedro Sol, Rosário Salema, Vítor Boavista

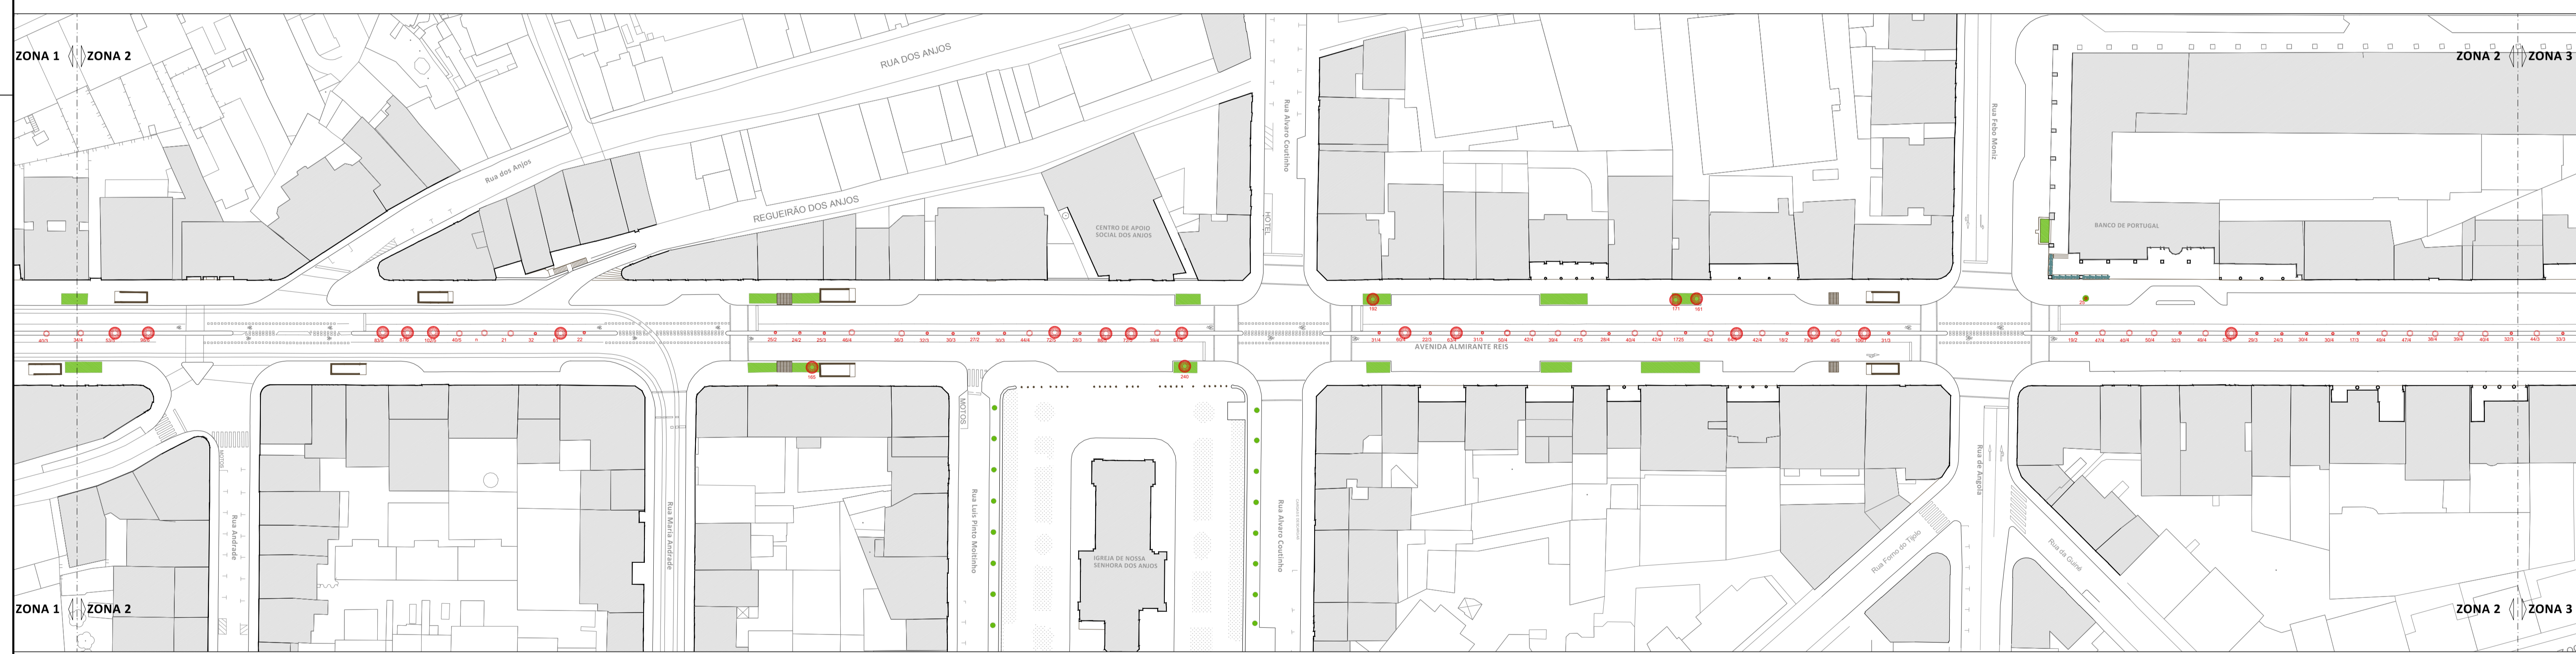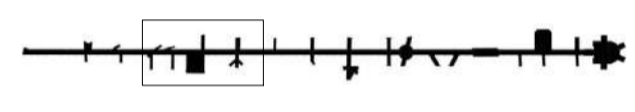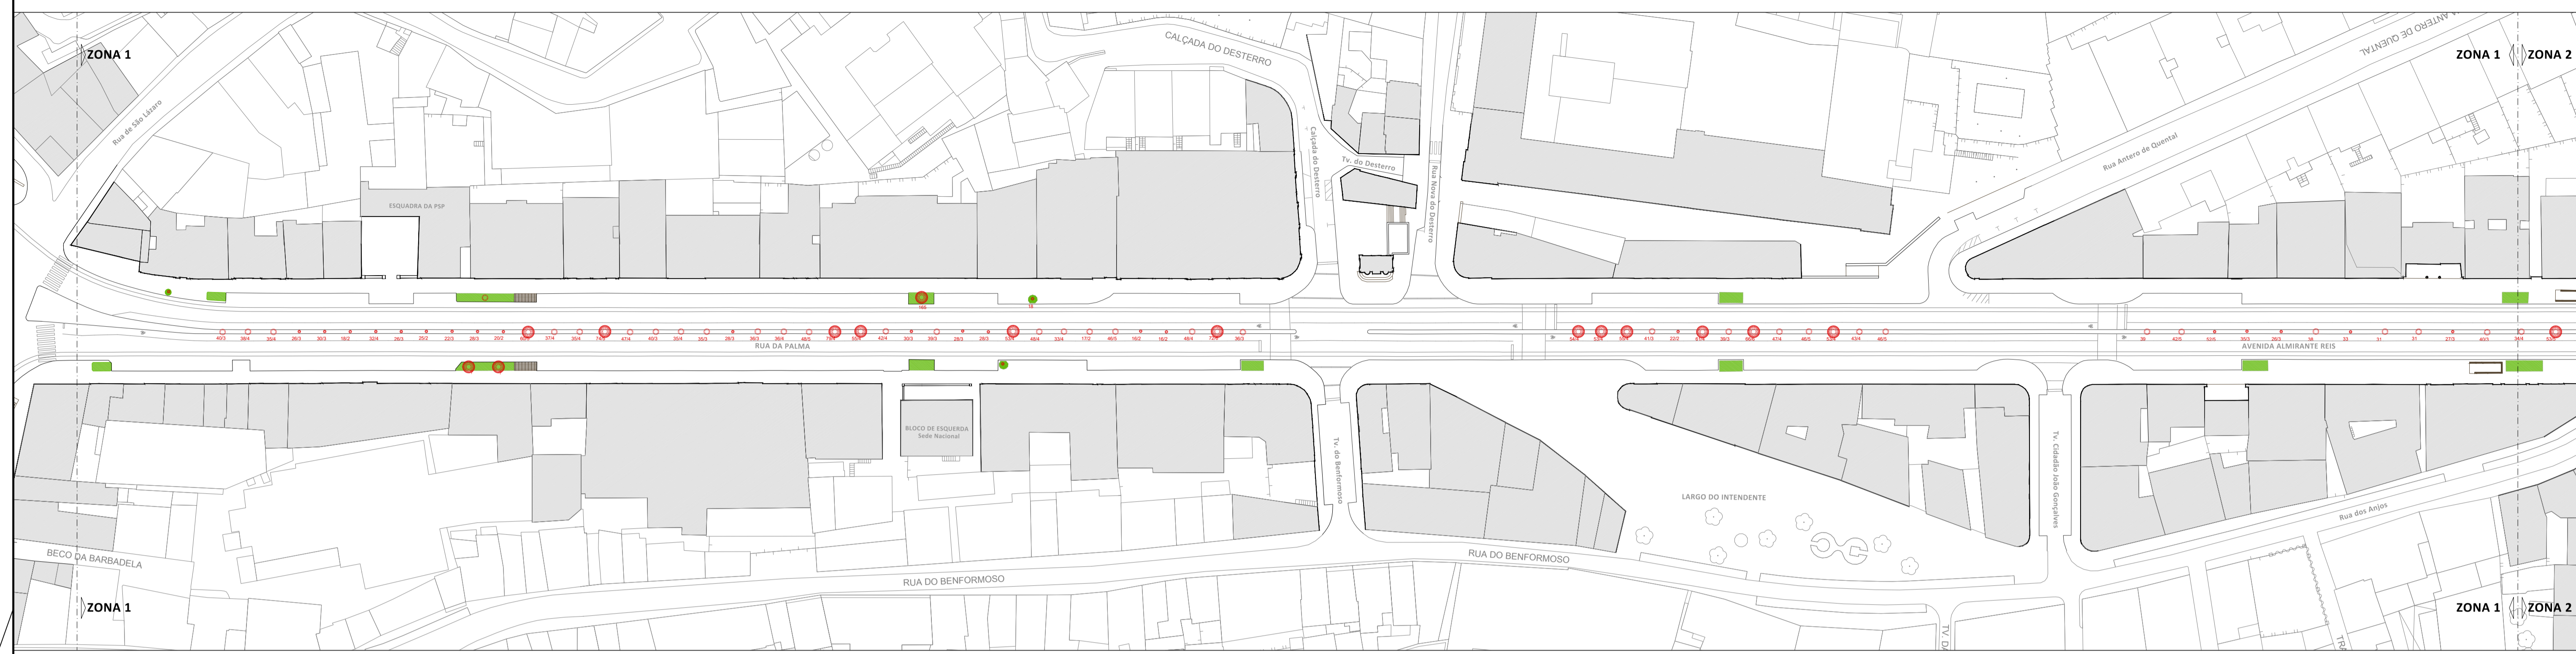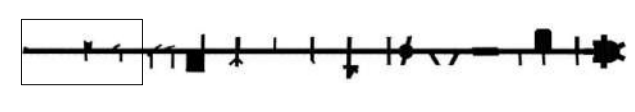

LEGENDA

Acer pseudoplatanus	Ficus sp	Melia azedarach	Robinea pseudoacacia	x/y	PAP(cm) / Altura (m)		Canteiro com arbustos / herbáceas
Acer negundo	Fraxinus angustifolia	Nerium oleander	Salix babylonica	●	PAP < 35cm		Caldeira de árvore
Celtis australis	Ligustrum	Phitolaca dioica	Tilia sp.	○	PAP 35 - 50cm		Zona verde
Cornus	Liriodendron	Populus alba	Washingtonia	⊗	PAP > 50cm		
Cupressus sp	Magnolia grandiflora	Prunus cerasifera var. pissardi	cepo a remover	⊗	Nota: PAP (perímetro à altura do peito)		

DIREÇÃO MUNICIPAL DE URBANISMO | DEPARTAMENTO DE ESPAÇO PÚBLICO

ALMIRANTE REIS

Projeto Integrado de Requalificação do Espaço Público do Eixo da Almirante Reis

Programa preliminar

Localização: Rua da Palma e Avenida Almirante Reis
 Freguesia: Areeiro, Penha de França, Arroios e Santa Maria Maior

Caracterização e Diagnóstico

ESTRUTURA VERDE


DATA DO DESENHO: Abril de 2024
 ESCALA 1:750

11.09.1

Director Municipal: PAULO DIOGO / Director de Departamento: SARA GONDIHO
 Chefe de Divisão: HELENA PALMA / Gestor de Projeto: NOME

Código DEP: SCPI 2022 / 139
 Data da Alteração: / /
 Ficheiro: ANEXO II - Caracterização e diagnóstico.dwg

Coordenador de Projeto: ROSÁRIO SALEMA - ARQUITETA PAISAGISTA
 Técnico Responsável: Conceição Cambelas, Pedro Sol, Rosário Salema
 VÍCTOR GONZÁLEZ

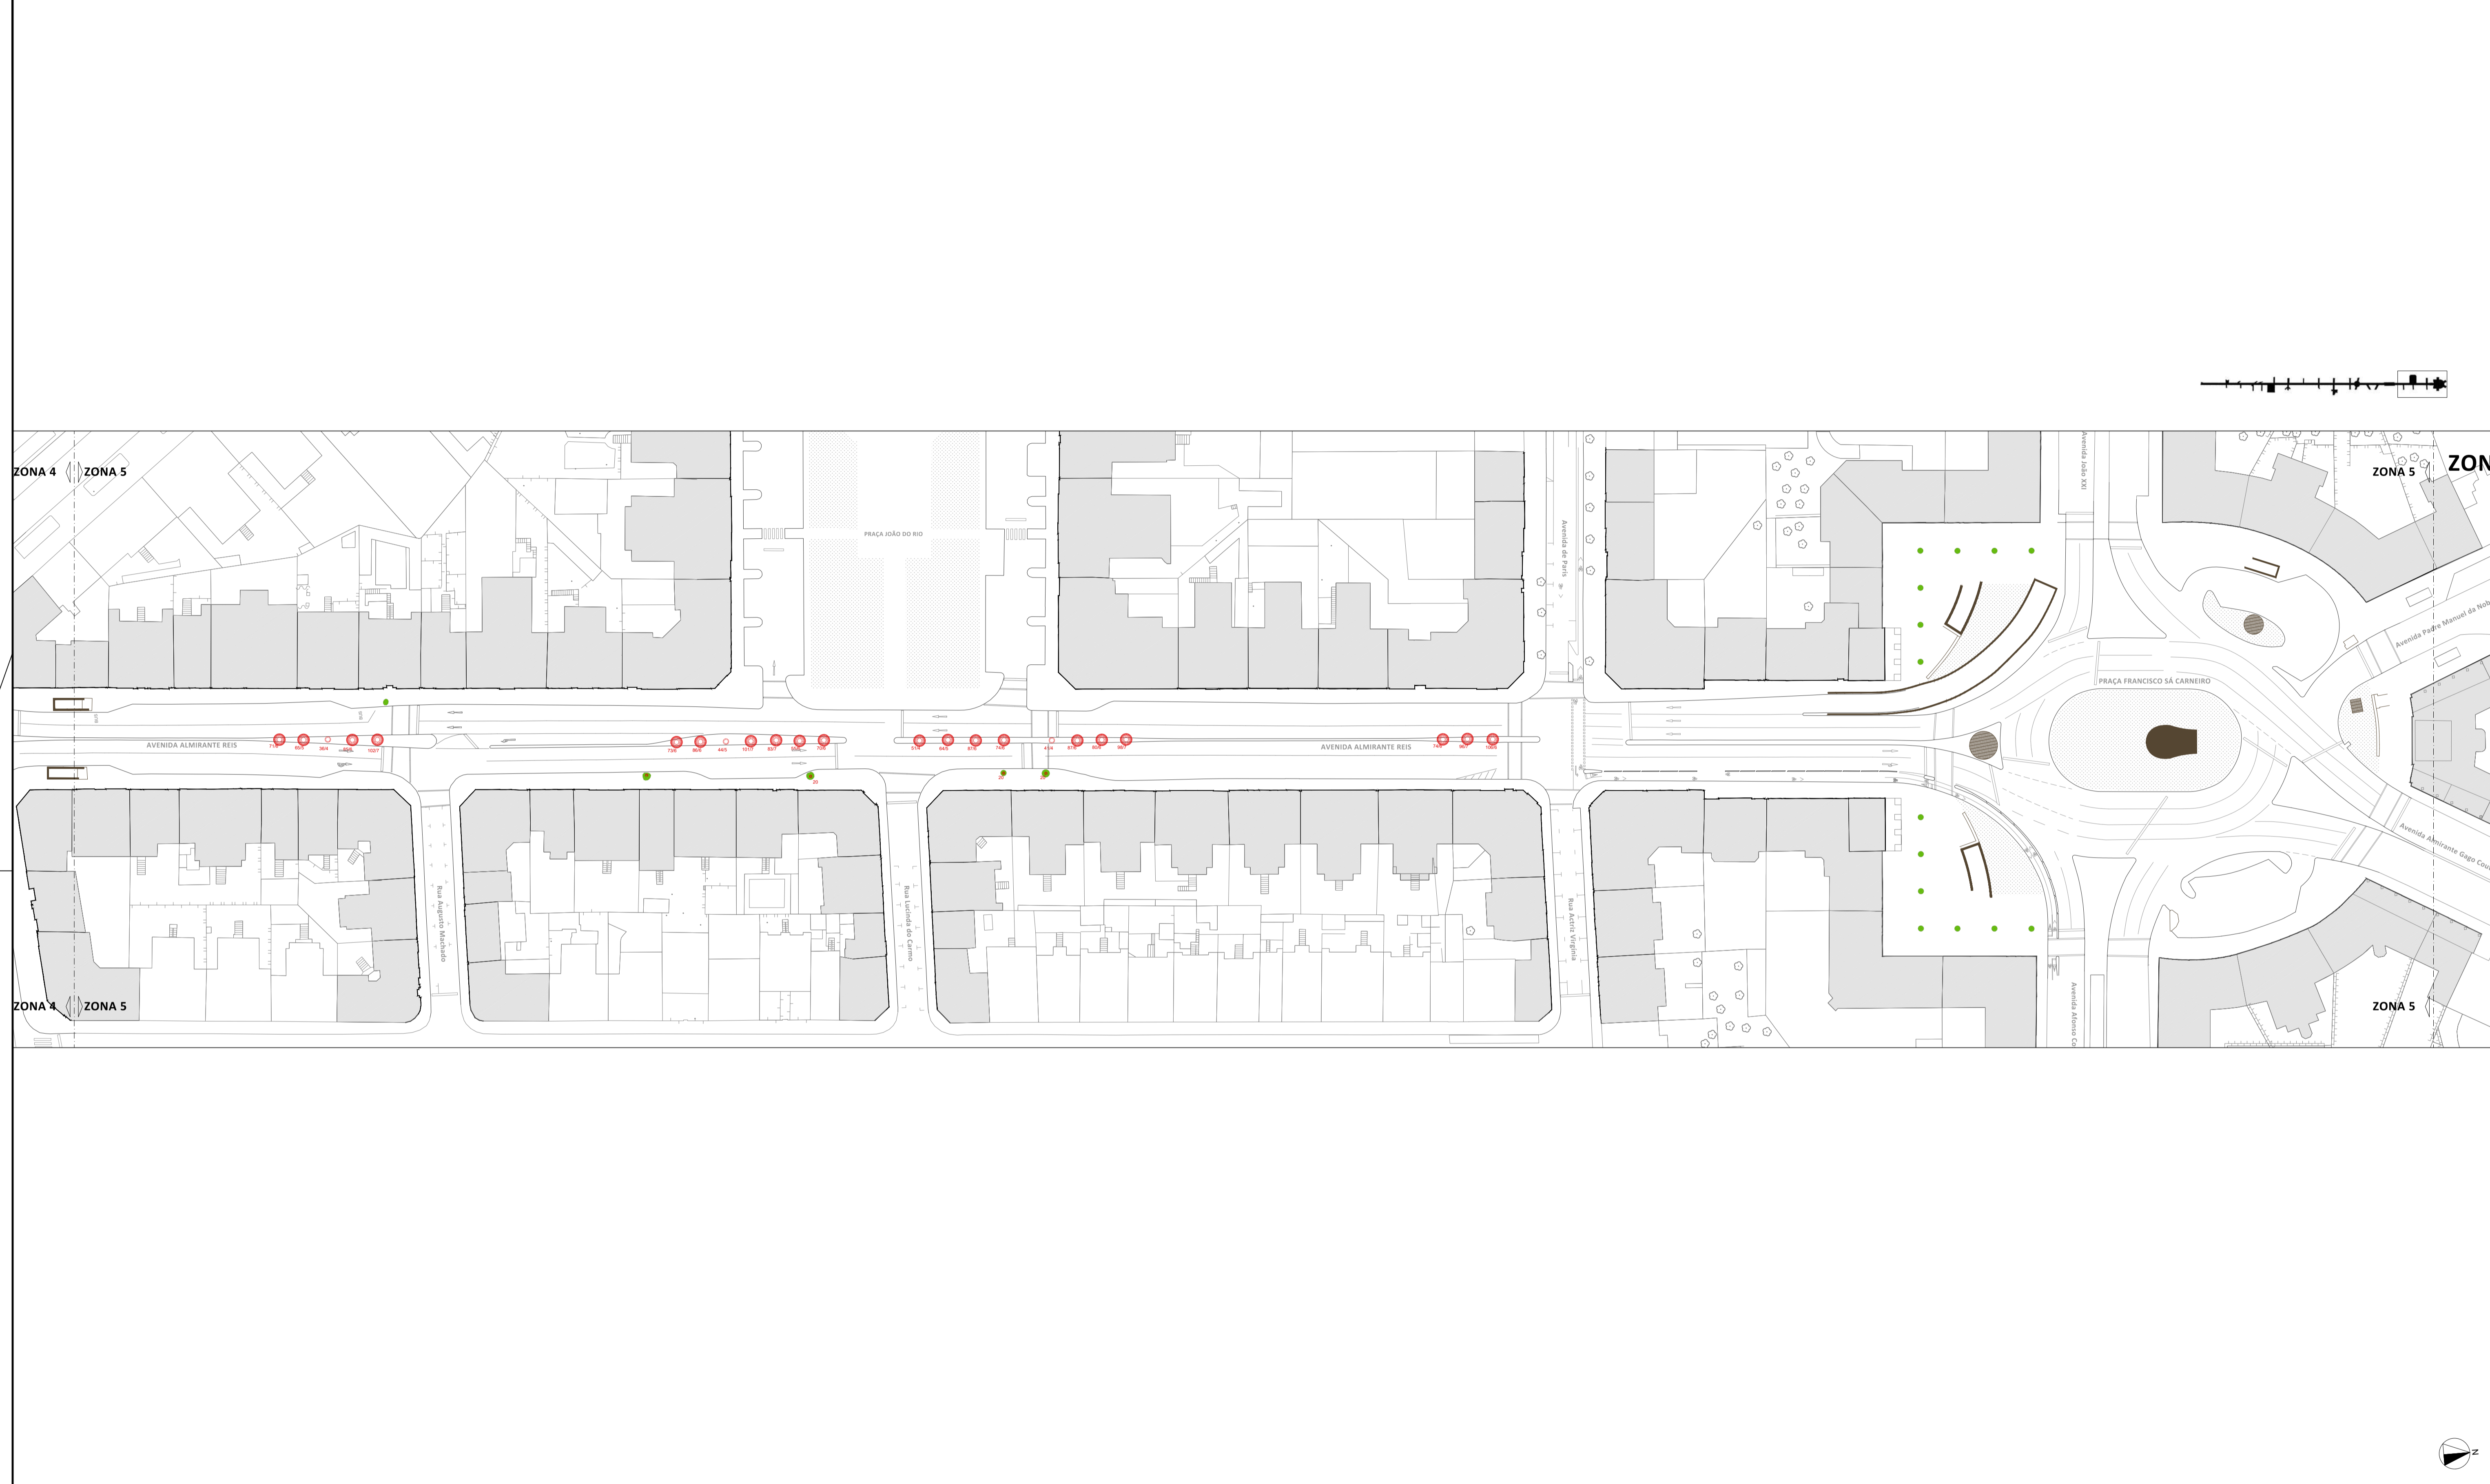



LEGENDA

Acer pseudoplatanus	Ficus sp	Melia azedarach	Robinea pseudoacacia	x / y	PAP(cm) / Altura (m)		Canteiro com arbustos / herbáceas
Acer negundo	Fraxinus angustifolia	Nerium oleander	Salix babilonica		PAP < 35cm		Caldeira de árvore
Celtis australis	Ligustrum	Philolaca dioica	Tilia sp.		PAP 35 - 50cm		Zona verde
Cornus	Liriodendron	Populus alba	Washingtonia		PAP > 50cm		
Cupressus sp	Magnolia grandiflora	Prunus cerasifera var. pissardi	cepo a remover		Nota: PAP (perímetro à altura do peito)		



Projeto Integrado de Requalificação do Espaço Público do Eixo da Almirante Reis

<p>Programa preliminar</p> <p>Localização: Rua da Palma e Avenida Almirante Reis</p> <p>Freguesia: Areeiro, Penha de França, Arroios e Santa Maria Maior</p> <p>Director Municipal: PAULO DIOGO / Director de Departamento: SARA GODINHO</p> <p>Chefe de Divisão: HELENA PALMA / Gestor de Projeto: NOME</p> <p>Coordenador de Projeto: ROSÁRIO SALEMA - ARQUITETA PASAGOSTA</p> <p>Técnicos Responsáveis: Conceição Cambelas, Pedro Sol, Rosário Salema, Victor Bóvora</p>	<p>Caracterização e Diagnóstico</p> <p>ESTRUTURA VERDE</p> <p>DATA DO DESENHO: Abril de 2024</p> <p>ESCALA 1:750</p> <p>Alteração Nº: / /</p> <p>Código OEP: SQR/ 2022 / 139</p> <p>Ficheiro: ANEXO II - Caracterização e diagnóstico.dwg</p>	<p>11.09.3</p>
---	---	----------------

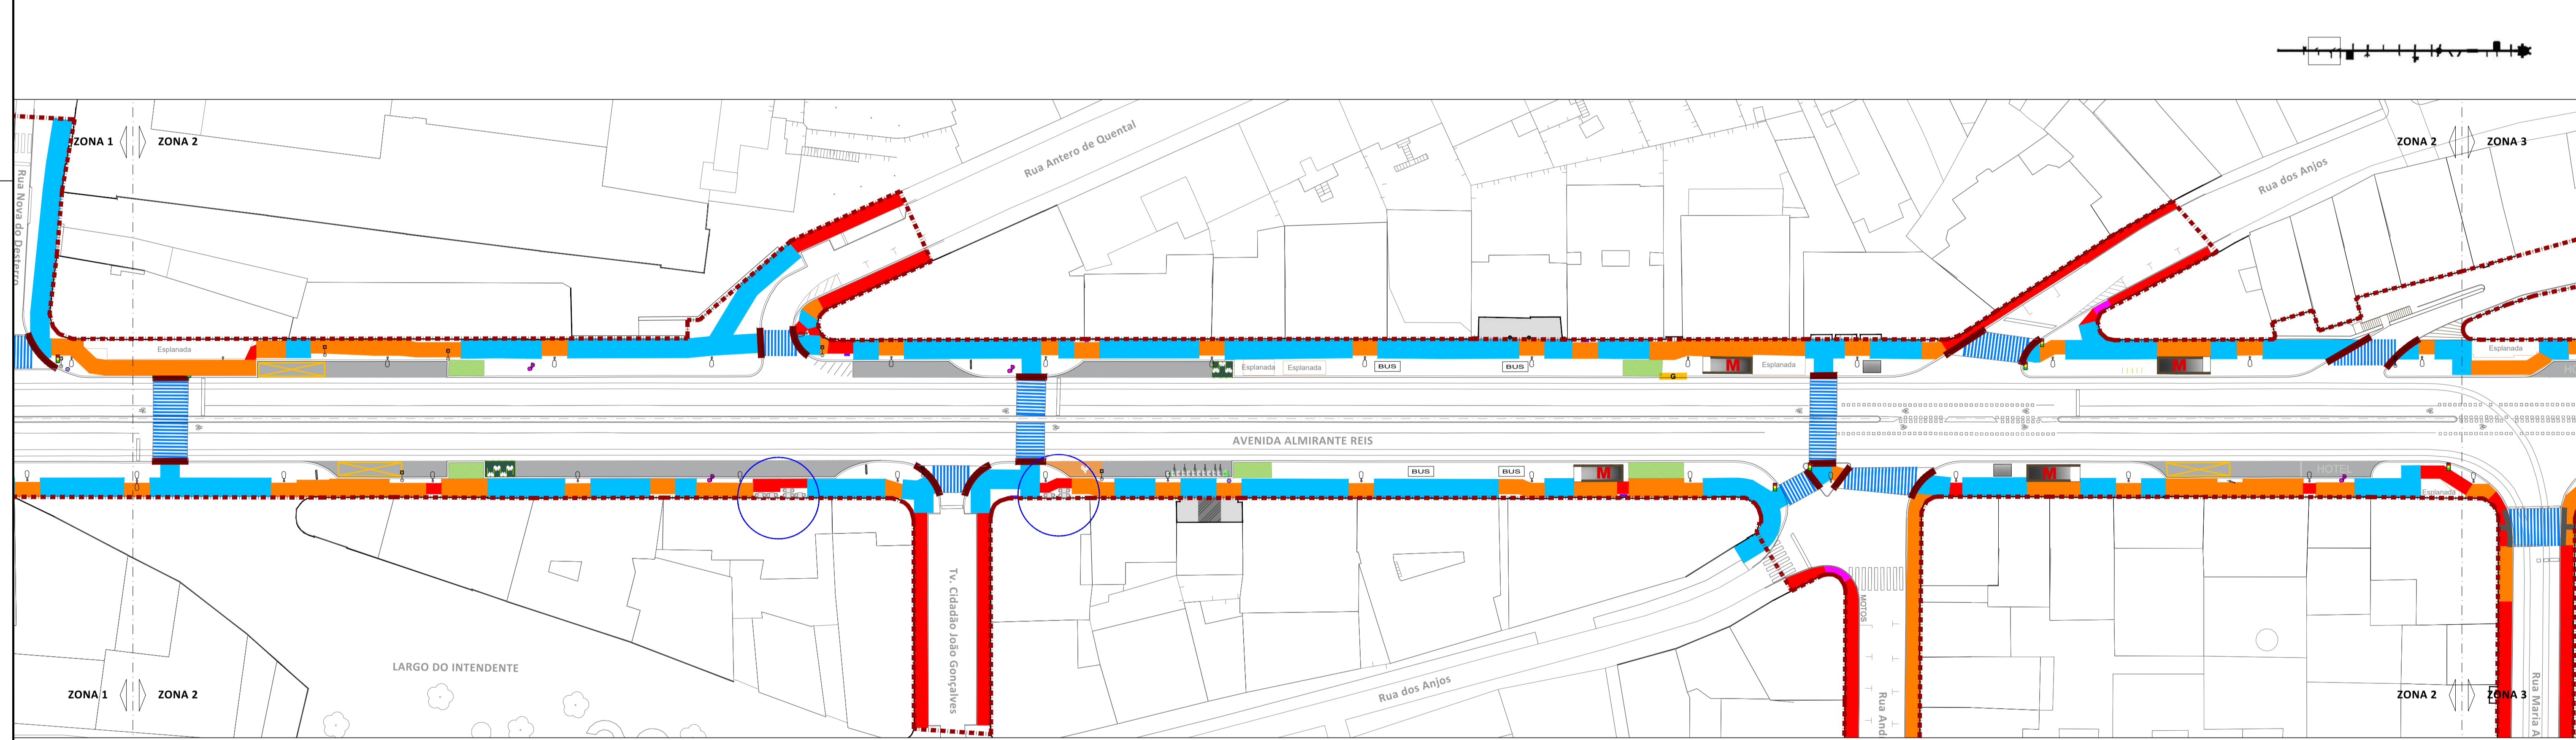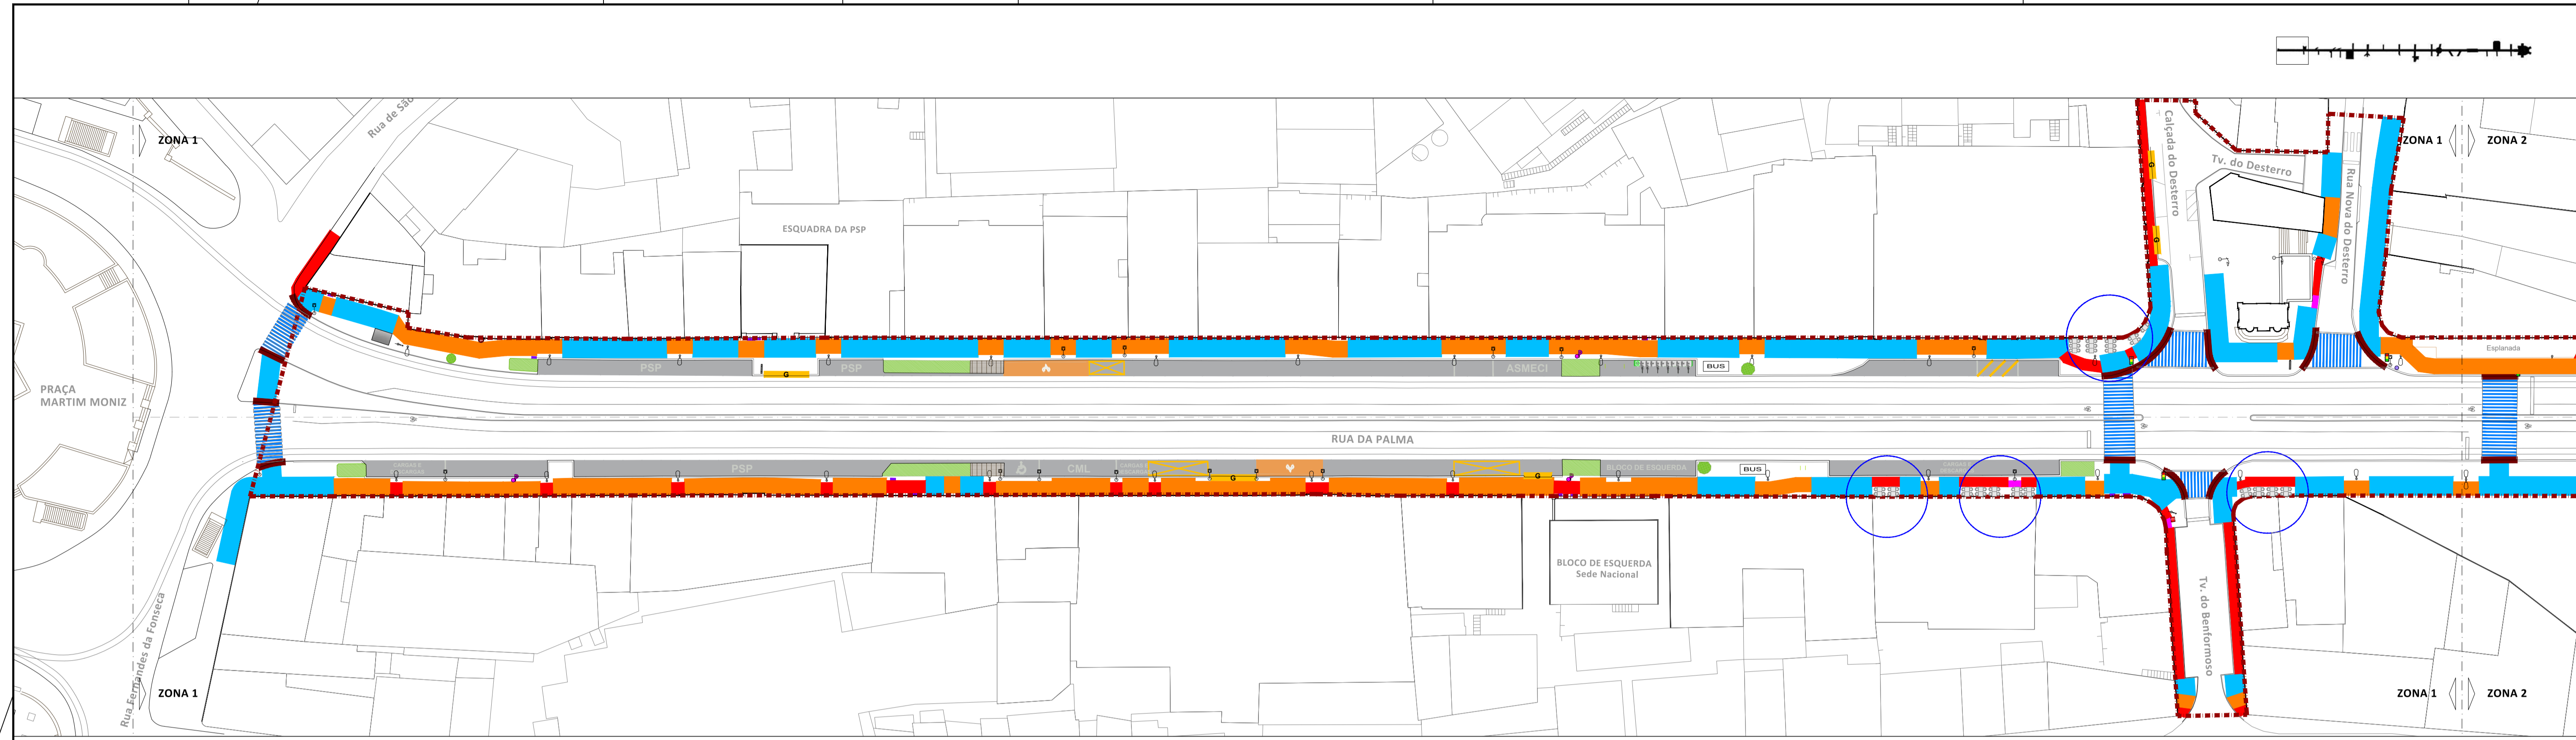

LEGENDA

Área de Intervenção: 143 437,00 m2

CORREDORES PEDONAIS EXISTENTES

- Percurso com largura ≥ 3,00 m
- Percurso com largura ≥ 2,20 m e < 3,00 m
- Percurso com largura ≥ 1,20 m e < 2,20 m
- Percurso com largura < 1,20 m
- Passadeira
- Passadeira sem acessibilidade universal
- Passadeira acessível

- Abrijo - paragem BUS
- Estação de Metro - acesso
- Quiosque - banca
- Respiradouro do metro
- Espianada fechada
- Galerias
- Galerias encerradas
- Canteiro com arbustos / herbáceas
- Zona verde
- Armário infraestruturas
- Marco de correio
- Parquímetro
- Bebedouro
- Acesso de garagem
- Pilaretes
- Floreira fixa
- Floreira móvel
- Cota altimétrica
- Estação GIRA

- Hidrante - RSI
- Candeieiro - iluminação pública
- Mupi - publicidade
- Papeleira - higiene urbana
- Semáforo
- Signalização vertical
- Contentor de resíduos sólidos - higiene urbana
- Obstrução do canal pedonal por mobiliário de esplanada quantidade: 6

- Estacionamento dedicado a Transporte individual ou autorizado
- Estacionamento de bicicletas
- Estacionamento de motociclos
- Estacionamento dedicado a Cargas /Descargas
- Estacionamento dedicado a Cargas /Descargas



Projeto Integrado de Requalificação do Espaço Público do Eixo da Almirante Reis

Programa preliminar

Localização: Rua da Palma e Avenida Almirante Reis
 Freguesia: Areeiro, Penha de França, Arroios e Santa Maria Maior

Alteração Nº: / /
 Data da Alteração: / /

Chefe de Divisão: HELENA PALMA / Gestor de Projeto: NOME

Código DEP: SGPJ 2022 / 139

Ficheiro: ANEXO II - Caracterização e diagnóstico.dwg

Caracterização e Diagnóstico




SÍNTESE - CARACTERIZAÇÃO DO ESPAÇO PÚBLICO

DATA DO DESENHO: Maio de 2024

ESCALA 1:500

11.10.1

Coordenador de Projeto: ROSÁRIO SALEM - ARQUITETA PASAGISTA
 Técnico Responsável: Conceição Cambelas, Pedro Sol, Rosário Salema
 Victor Gonçalves

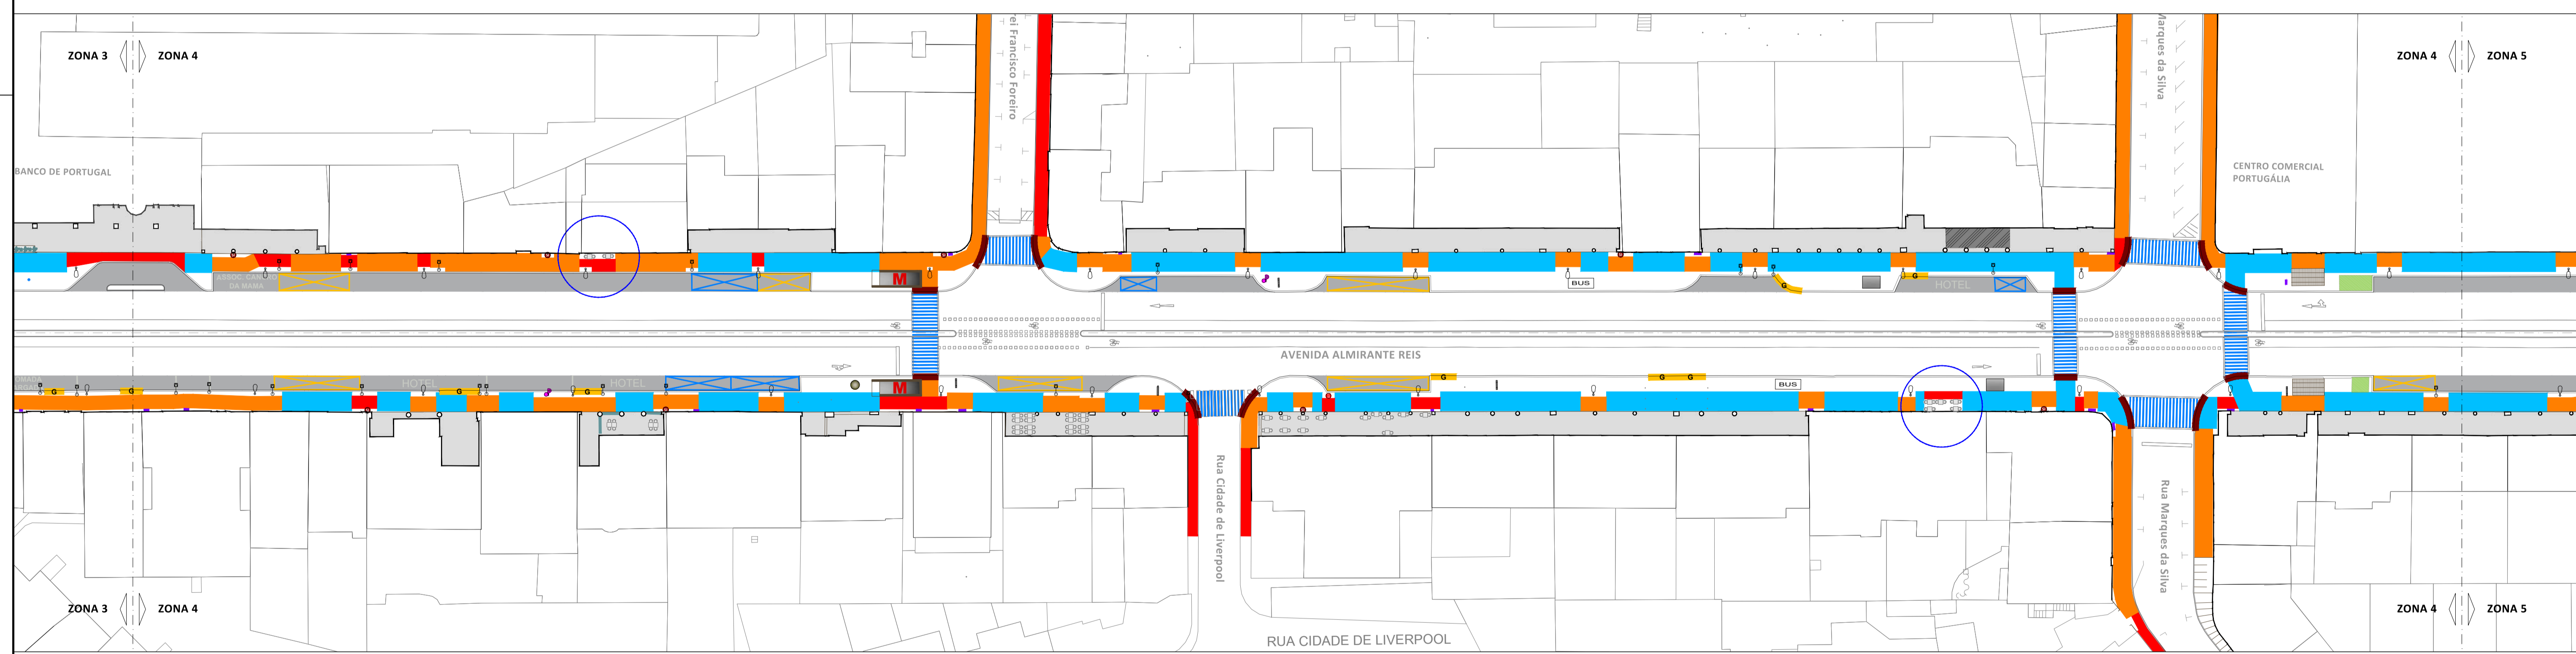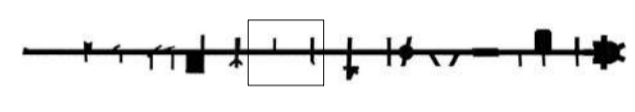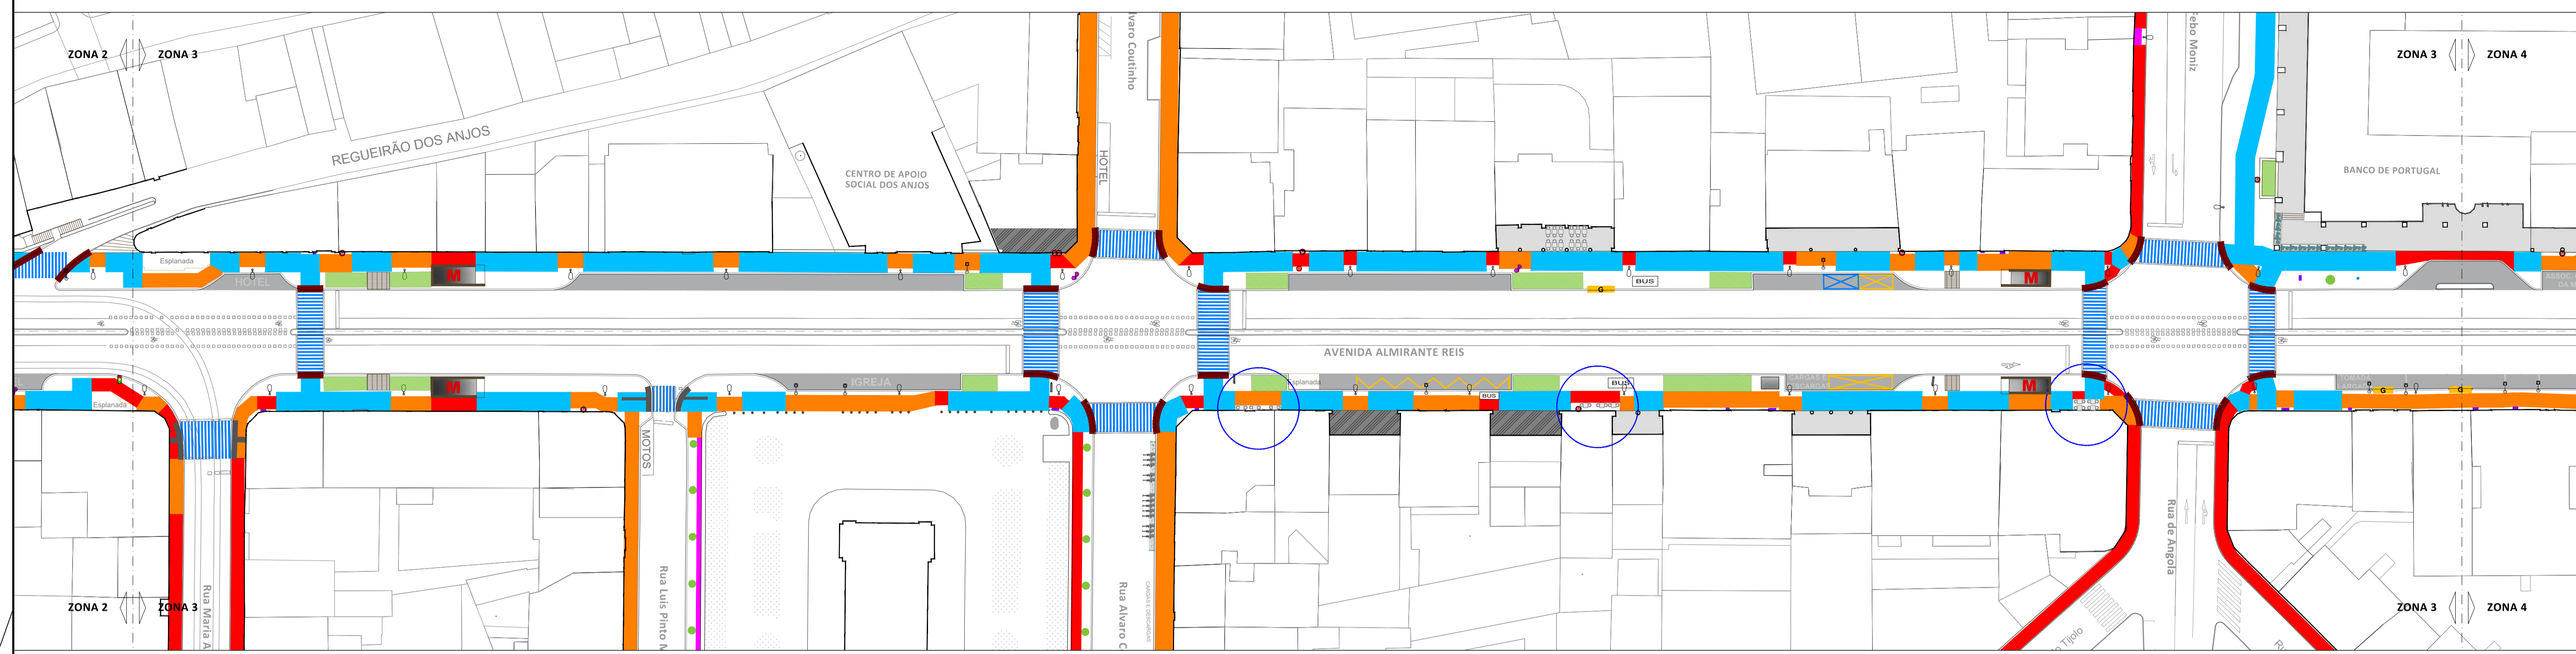

LEGENDA

■ ■ ■ ■ Área de Intervenção: 143 437,00 m2

CORREDORES PEDONAIS EXISTENTES

- Percurso com largura ≥ 3,00 m
- Percurso com largura ≥ 2,20 m e < 3,00 m
- Percurso com largura ≥ 1,20 m e < 2,20 m
- Percurso com largura < 1,20 m
- Passadeira
- Passadeira sem acessibilidade universal
- Passadeira acessível

- Abrigo - paragem BUS
- Estação de Metro - acesso
- Quiosque - banca
- Respiradouro do metro
- Eplanada fechada
- Galerias
- Galerias encerradas
- Canteiro com arbustos / herbáceas
- Caldeira de árvore
- Zona verde
- Armário infraestruturas
- Marco de correio
- Parquímetro
- Bebedouro
- Acesso de garagem
- Pilaretes
- Floreira fixa
- Floreira móvel
- Cota altimétrica
- Estação GIRA

- Hidrante - RSI
- Candeeiro - iluminação pública
- Mupi - publicidade
- Papeleira - higiene urbana
- Semáforo
- Sinalização vertical
- Contentor de resíduos sólidos - higiene urbana
- Obstrução do canal pedonal por mobiliário de esplanada quantidade: 5

- Estacionamento dedicado a Transporte individual ou autorizado
- Estacionamento de bicicletas
- Estacionamento de motociclos
- Estacionamento dedicado a Cargas /Descargas
- Estacionamento dedicado a Cargas /Descargas







Projeto Integrado de Requalificação do Espaço Público do Eixo da Almirante Reis

Programa preliminar
 Localização: Rua da Palma e Avenida Almirante Reis
 Freguesia: Areeiro, Penha de França, Arroios e Santa Maria Maior
 Diretor Municipal: PAULO DIOGO / Diretor de Departamento: SARA GONCALVES
 Chefe de Divisão: HELENA PALMA / Gestor de Projeto: NOME

Caracterização e Diagnóstico
SÍNTESE - CARACTERIZAÇÃO DO ESPAÇO PÚBLICO
 DATA DO DESENHO: Maio de 2024
 ESCALA 1:500
 II.10.2
 Alteração Nº: / /
 Código DEP: SGP/ 2022 /139
 Ficheiro: ANEXO II - Caracterização e diagnóstico.dwg

Coordenador de Projeto: ROSÁRIO SALEMMA - ARQUITETA PISAAGISTA
 Técnico Responsável: Conceição Cambelas, Pedro Sol, Rosário Salema, Victor Boavista
 APT/OPERAÇÃO DE REQUALIFICAÇÃO PROPOSTA EM CASO DE SUPERAÇÃO DE ESTADOS DE EMERGÊNCIA
 ESTE DOCUMENTO É PROPRIEDADE DA CÂMARA MUNICIPAL DE LISBOA, E NÃO PODE SER REPRODUZIDO, DIVULGADO OU COPIADO SEM O CONSENTIMENTO DA CÂMARA MUNICIPAL DE LISBOA. A CÂMARA MUNICIPAL DE LISBOA NÃO SE RESPONSABILIZA POR ERROS OU OMISSÕES.

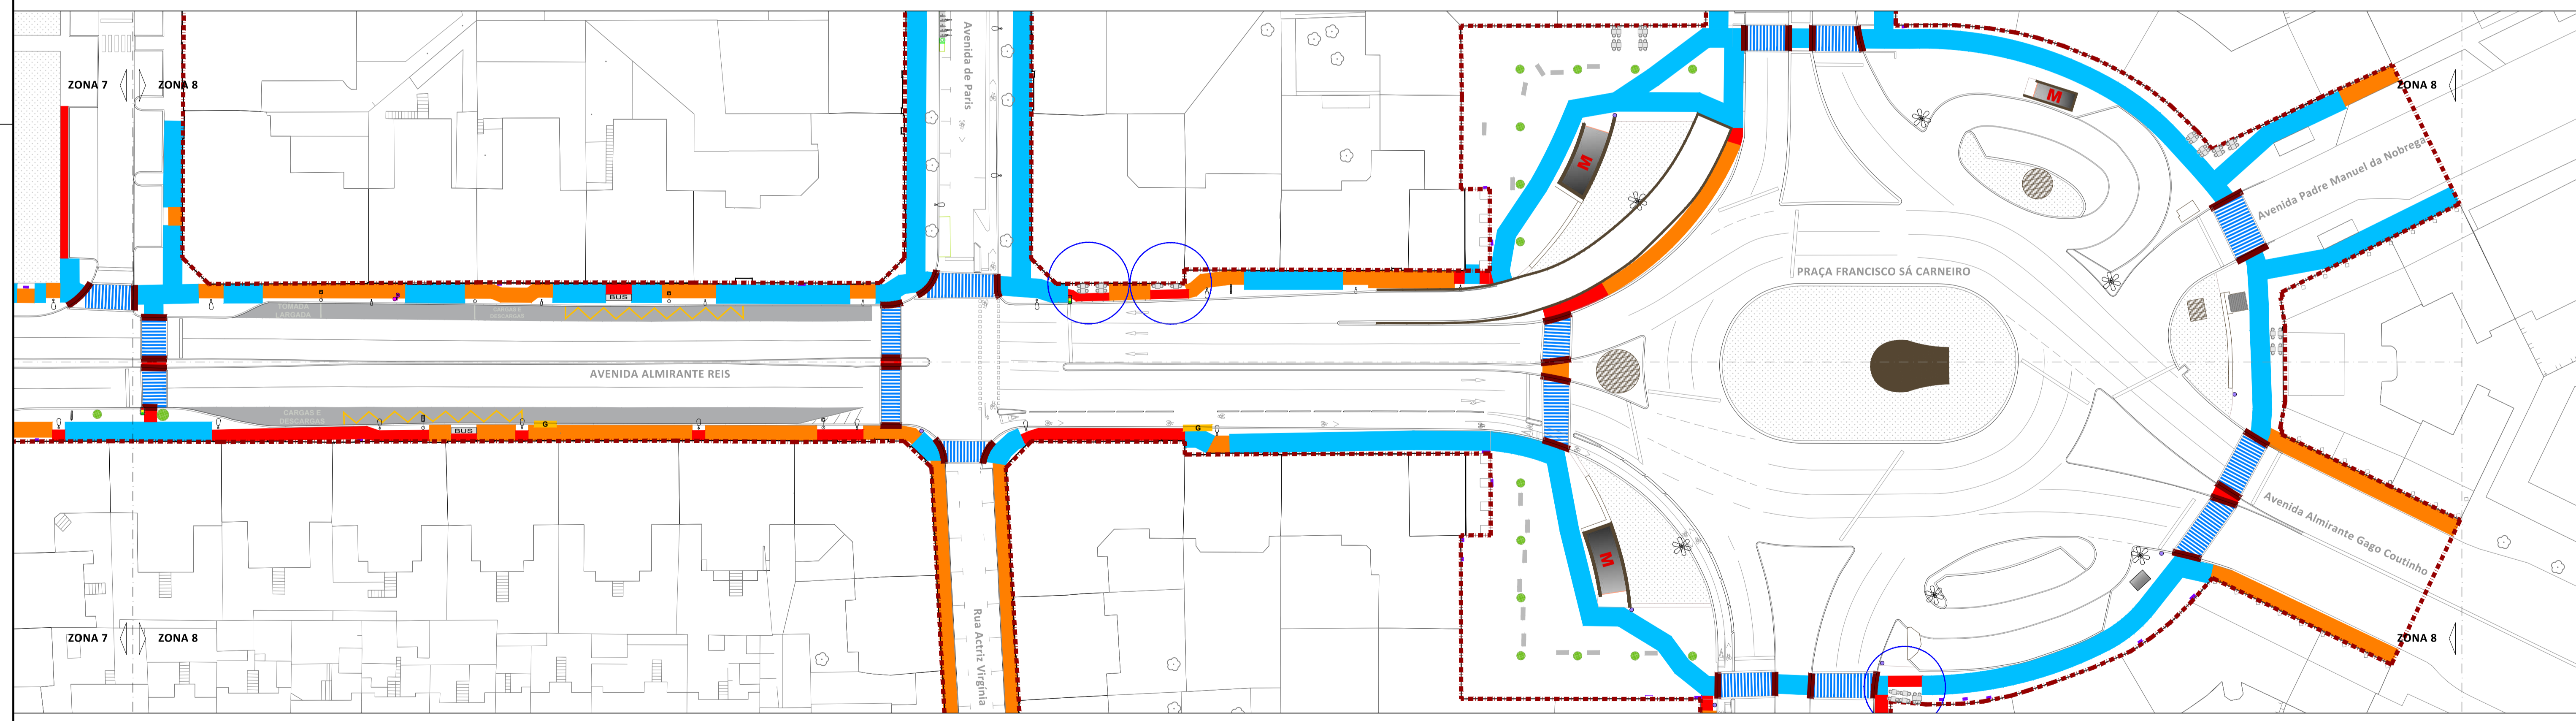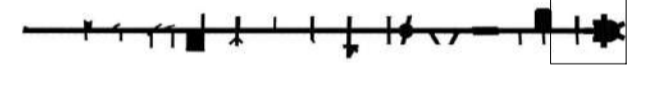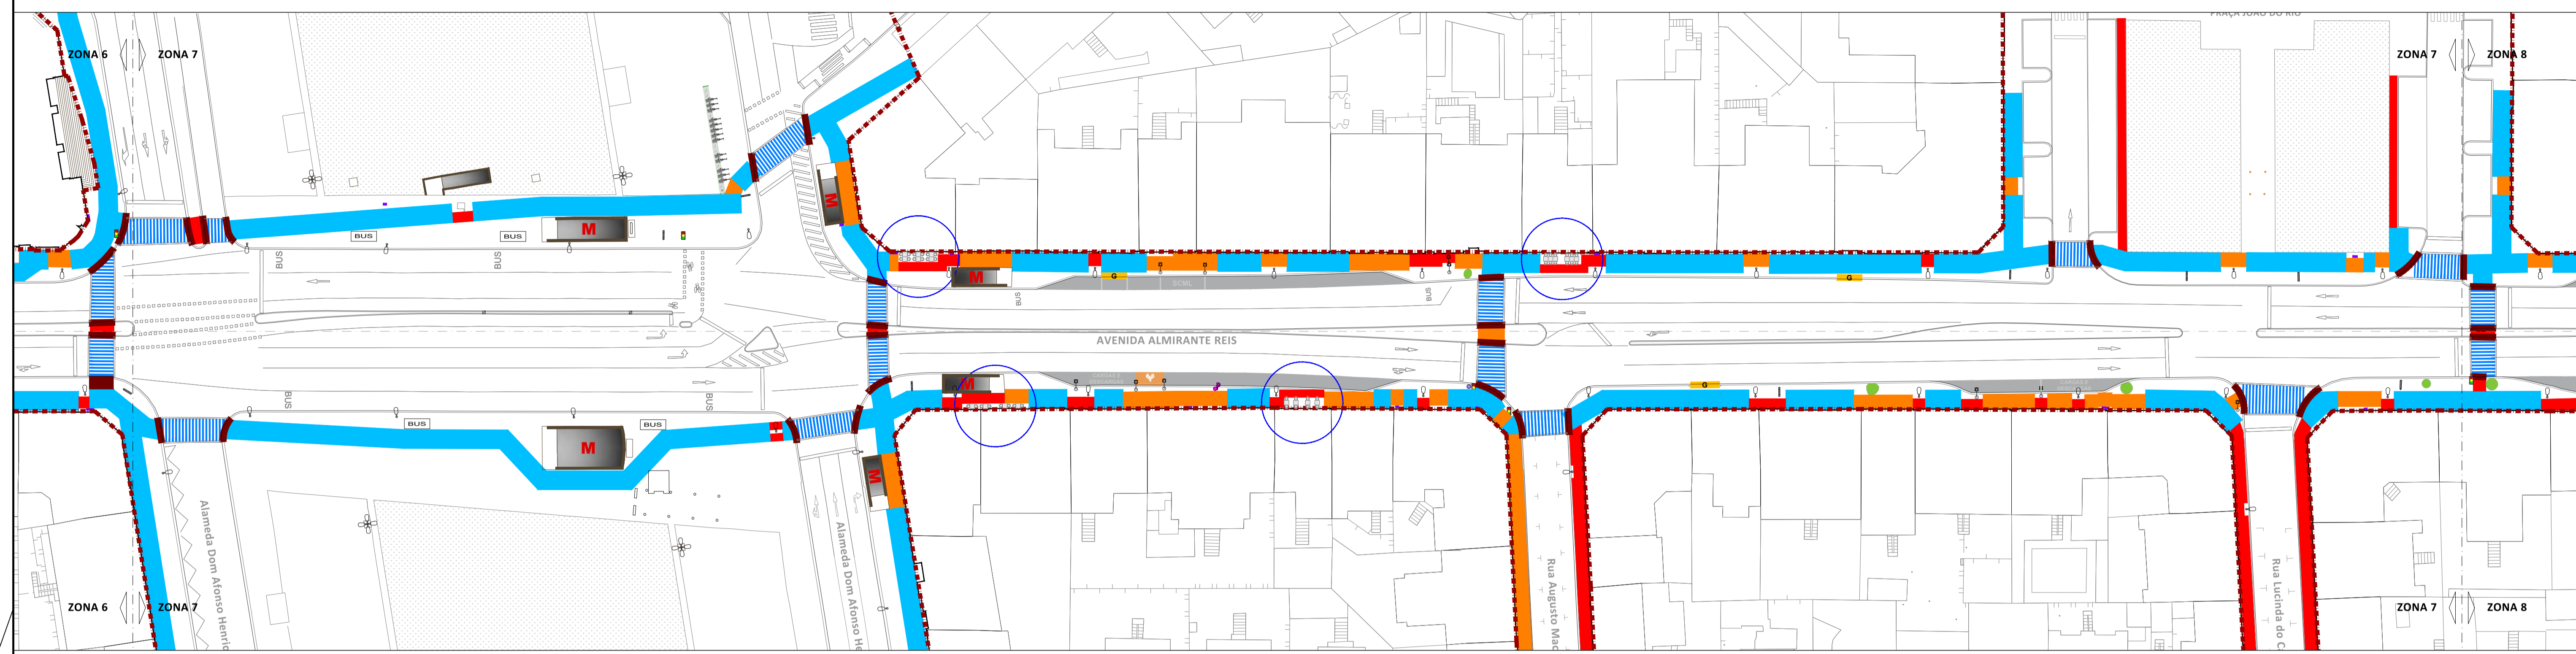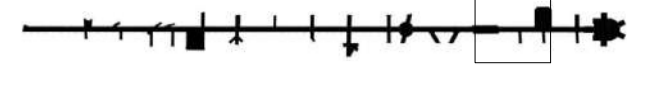

LEGENDA

Área de Intervenção: 143 437,00 m2

CORREDORES PEDONAIS EXISTENTES

- Percurso com largura ≥ 3,00 m
- Percurso com largura ≥ 2,20 m e < 3,00 m
- Percurso com largura ≥ 1,20 m e < 2,20 m
- Percurso com largura < 1,20 m
- Passadeira
- Passadeira sem acessibilidade universal
- Passadeira acessível

- Abrigo - paragem BUS
- Estação de Metro - acesso
- Quiosque - banca
- Respiradouro do metro
- Eplanada fechada
- Galerias
- Galerias encerradas
- Canteiro com arbustos / herbáceas
- Caldeira de árvore
- Zona verde
- Armário infraestruturas
- Marco de correio
- Parquímetro
- Bebedouro
- Acesso de garagem
- Pilaretes
- Floreira fixa
- Floreira móvel
- Cota altimétrica
- Estação GIRA

- Hidrante - RSI
- Candeeiro - iluminação pública
- Mupi - publicidade
- Papeleira - higiene urbana
- Semáforo
- Sinalização vertical
- Contedor de resíduos sólidos - higiene urbana
- Obstrução do canal pedonal por mobiliário de esplanada quantidade: 7

- Estacionamento dedicado a Transporte individual ou autorizado
- Estacionamento de bicicletas
- Estacionamento de motociclos
- Estacionamento dedicado a Cargas /Descargas
- Estacionamento dedicado a Cargas /Descargas



Projeto Integrado de Requalificação do Espaço Público do Eixo da Almirante Reis

Programa preliminar

Caracterização e Diagnóstico

Localização: Rua da Palma e Avenida Almirante Reis
Freguesia: Areeiro, Penha de França, Arroios e Santa Maria Maior

DATA DO DESENHO: Maio de 2024
ESCALA 1:500
11.10.4

Alteração Nº: / /
Data da Alteração: / /
Diretor Municipal: PAULO DIOGO / Diretor de Departamento: SARA GONÇALVES
Chefe de Divisão: HELENA PALMA / Gestor de Projeto: NOME

Código DEP: / /
SOP: 2022 / 139
Ficheiro: ANEXO II - Caracterização e diagnóstico.dwg

Coordenador de Projeto: ROSÁRIO SALEM - ARQUITETA PAISAGISTA
Técnicos Responsáveis: Conceição Cambelas, Pedro Sol, Rosário Salema
Vetor: SOUZA
AUTORIZADA DE REPRODUÇÃO PROIBIDA SEM A AUTORIZAÇÃO DA CÂMARA MUNICIPAL DE LISBOA. ESTA DOCUMENTAÇÃO É PROPRIEDADE DA CÂMARA MUNICIPAL DE LISBOA, E NÃO PODE SER REPRODUZIDA, DIVULGADA OU COPIADA SEM A AUTORIZAÇÃO DA CÂMARA MUNICIPAL DE LISBOA. A CÂMARA MUNICIPAL DE LISBOA NÃO SE RESPONSABILIZA POR ERRORES OU OMISSÕES.