





Vista 4: Vista do Eixo diagonal a partir da Praça Norte

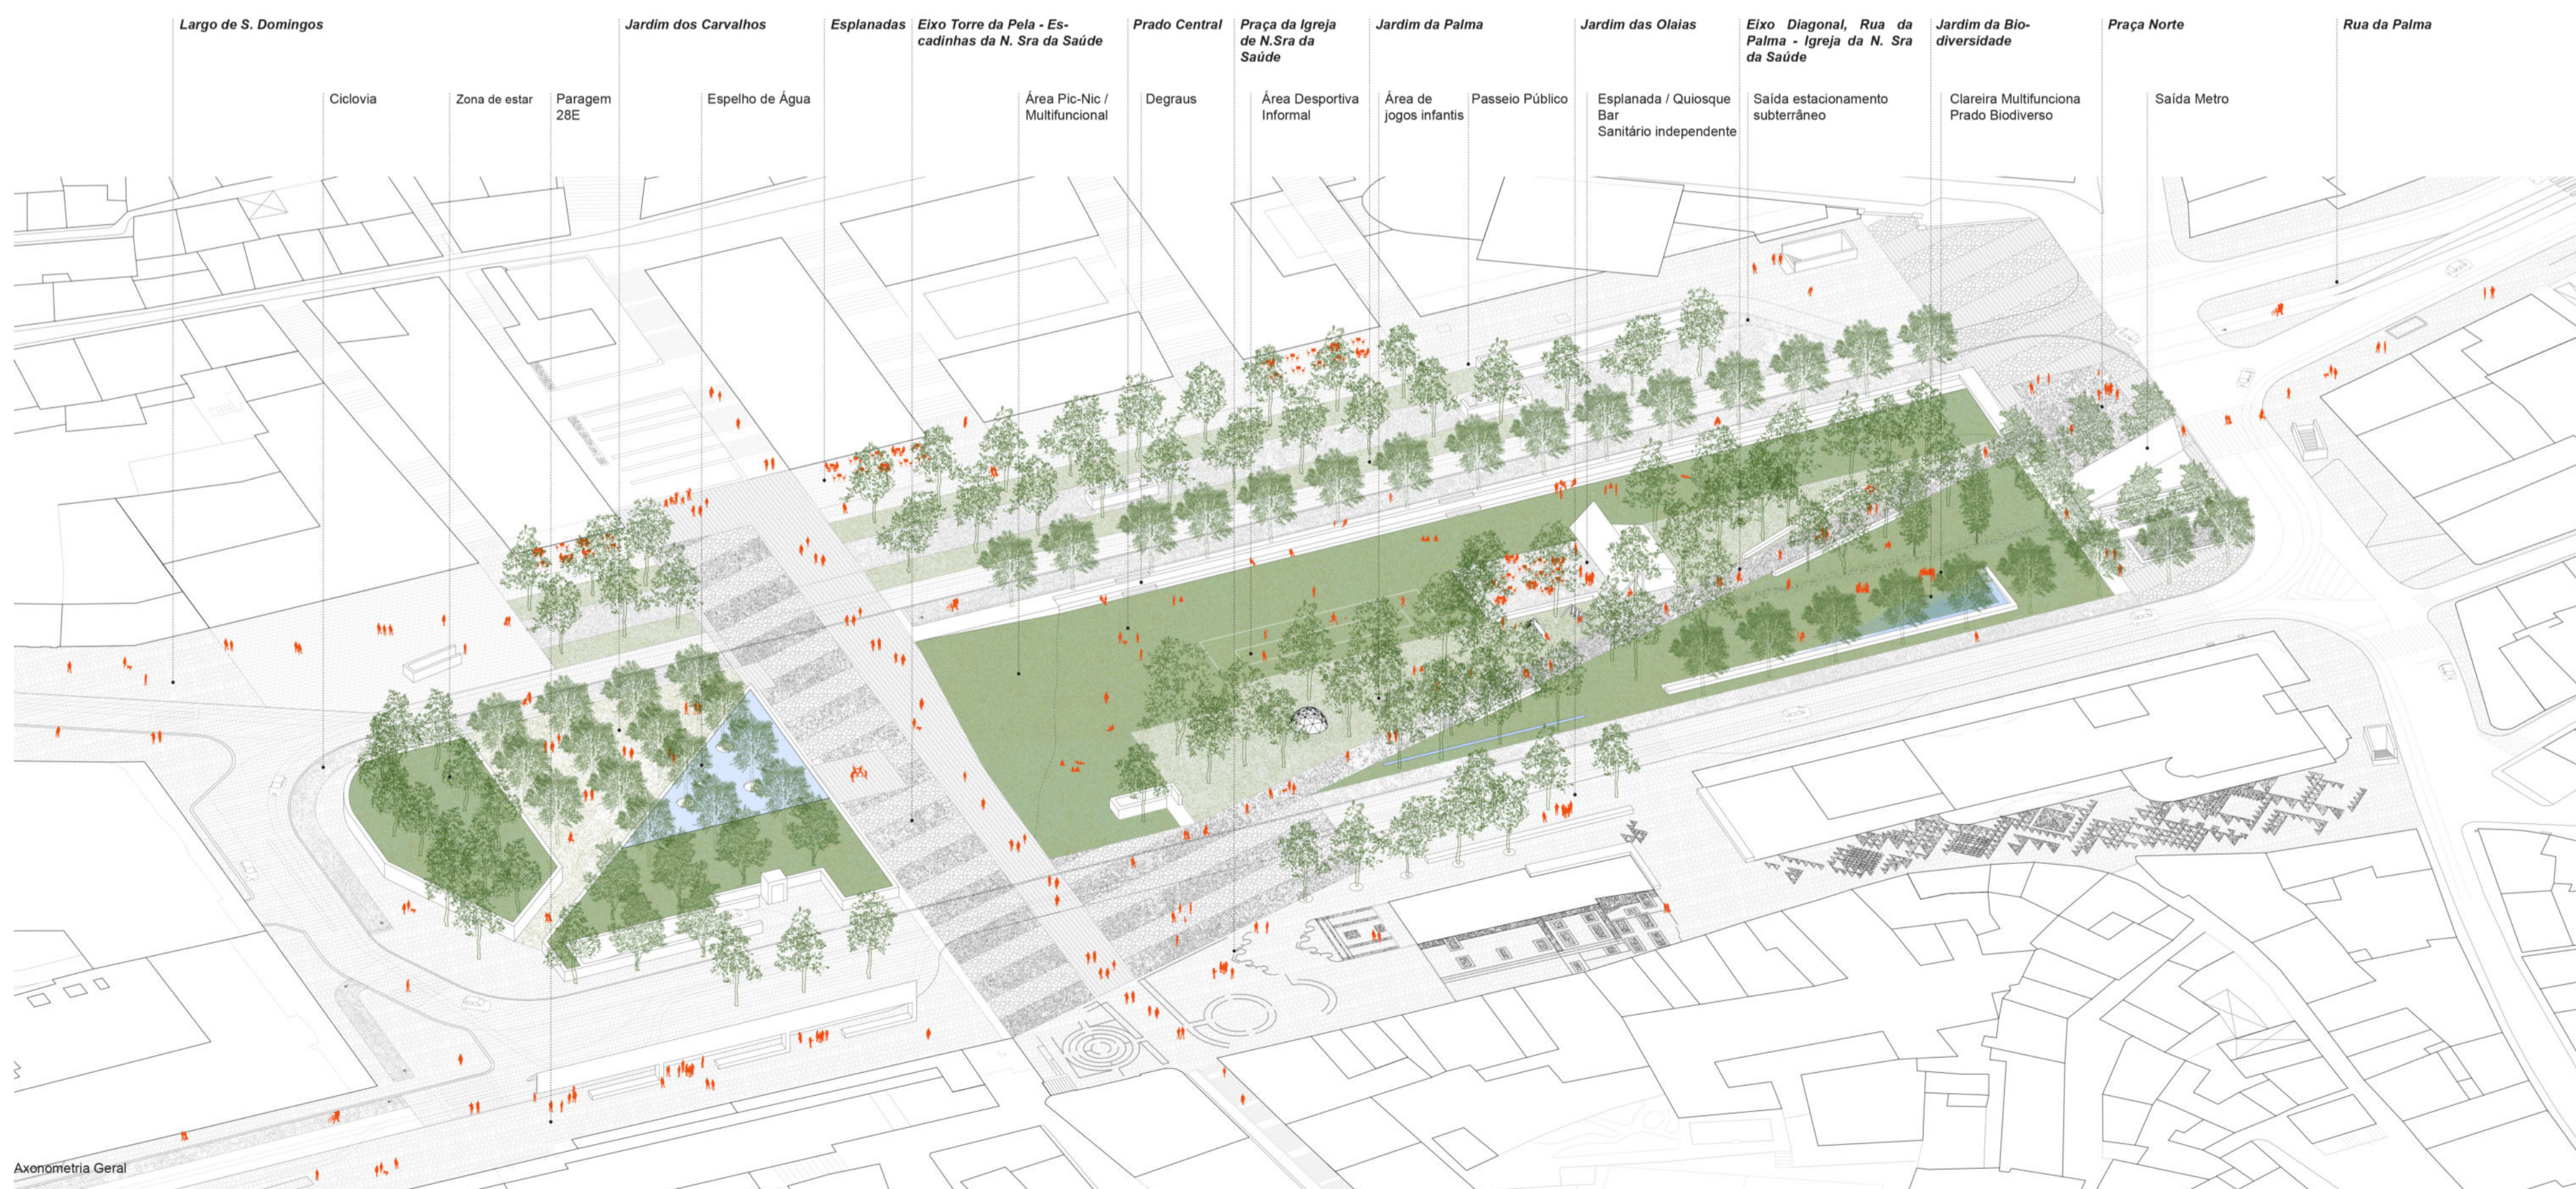

Axonometria Geral


SISTEMA DA ÁGUA

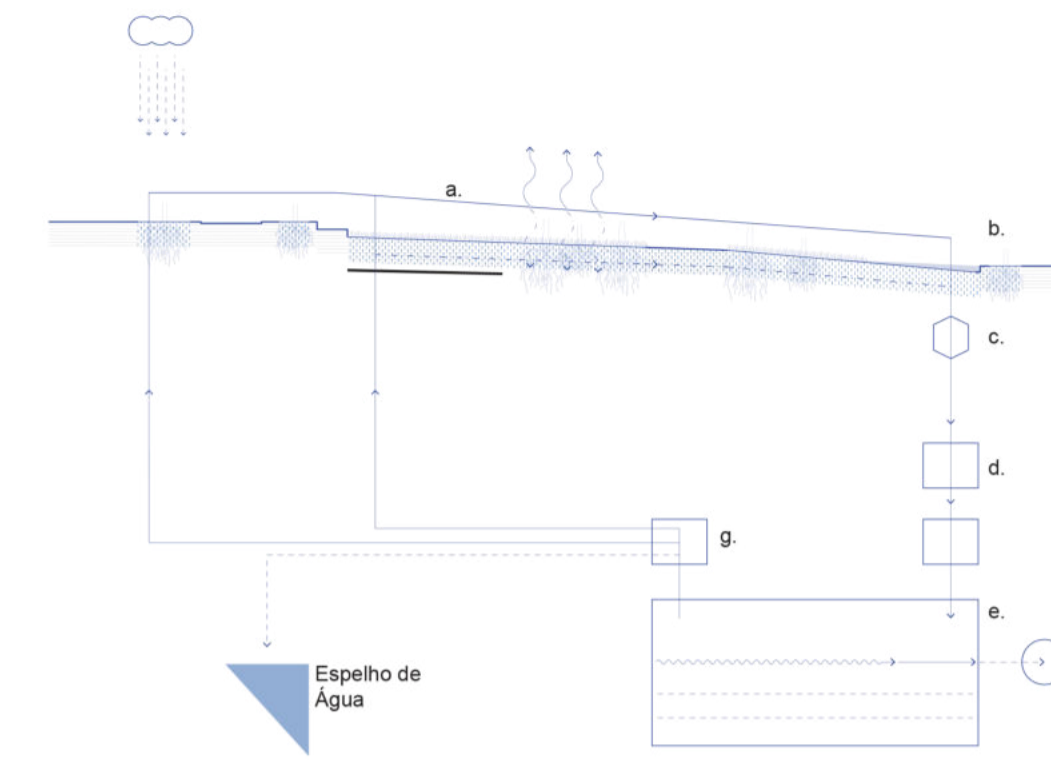

Esquema de funcionamento dos circuitos da água


(a) Área verde (b) Área de acumulação e infiltração de água superficial (c) elemento de recolha de água superficial (d) sistema de tratamento por filtração (e) tanque (f) infraestrutura de drenagem de águas pluviais (g) filtro ultra violeta.

- Água superficial
- - - - Água no subsolo
- Área impermeabilizada pelo estacionamento
- Área impermeável
- Área permeável
- Área semipermeável

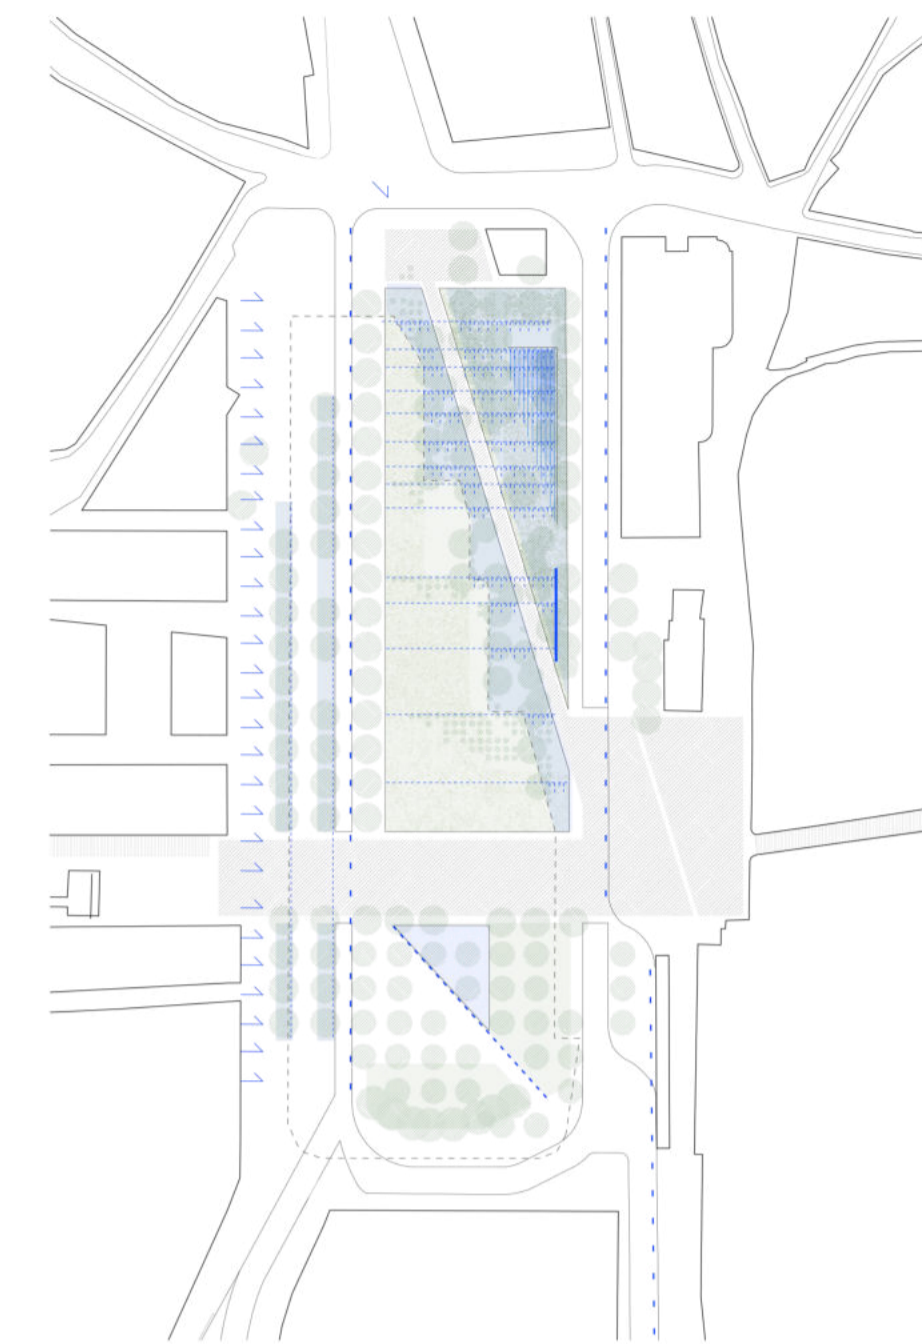

SISTEMA DE ILUMINAÇÃO

- elemento de 15 m
- elemento duplo 6 m
- elemento 4 m
- ∧ iluminação a partir de baixo

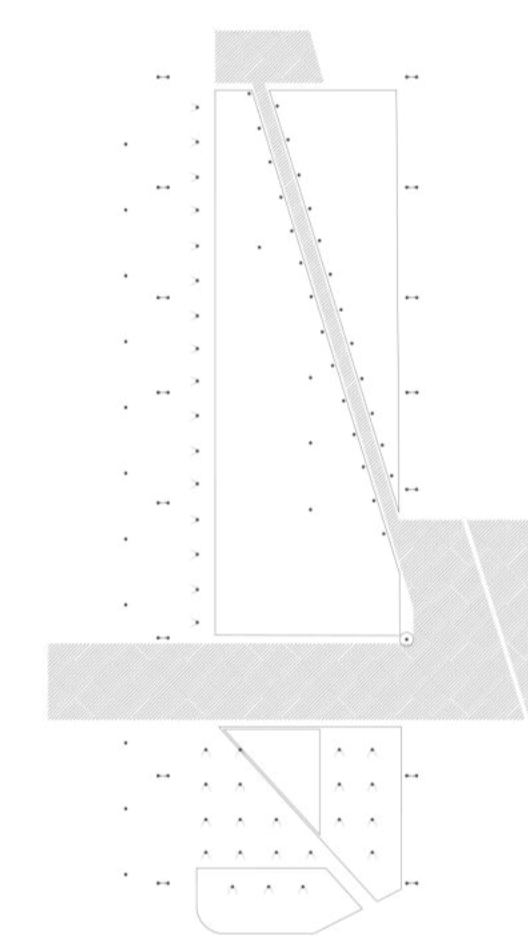

MATERIALIDADE

O desenho da futura praça é pensado de forma dúctil:
 1. Continuando os eixos da envolvente estabelecendo novas relações entre elementos;
 2. Fazendo um corte claro na pavimentação com o objetivo de promover a acalmia do tráfego e colocando em evidência os percursos pedonais.

- Calçada de Basalto irregular
- Calçada de Basalto regular
- Betão com escuro com inertes de basalto e calcário
- Betão com claro com inertes de calcário
- Lajetas de pedra de Lioz
- Calçada de vidro
- Calçada de calcário de dim. média
- Salbro

