

Escala 1:500

Concurso Público de Conceção para a Elaboração do Projeto de Requalificação da Praça do Martim Moniz, Lisboa

LEGENDA

- Limite de intervenção
- - - Limite de construção em cave (Parque de Estacionamento e Metropolitano)
- Curvas de Nível Equidistância 0,20m

EDIFICADO

- 1 Torre da Péla
- 2 Troço da Muralha Fernandina
- 3 Capela de Nossa Senhora da Saúde
- 4 Centro Comercial Mouraria
- 5 Centro Comercial Martim Moniz
- 6 Quartel Martim Moniz, Sapadores Bombeiros
- 7 Hotel Mundial
- 8 Edifício EPUL, Bartolomeu Costa Cabral, 1975
- 9 Igreja de São Domingos
- 10 Escadilhas da Saúde (escadas rotantes)

ACESSIBILIDADE

- E1 Escadas novas de acesso ao Parque de Estacionamento
- E2 Escadas de acesso ao Parque de Estacionamento
- E3 Elevador de acesso ao Parque de Estacionamento
- A1 Entradas e saídas de automóvel do Parque de Estacionamento
- M Acessos ao Metro
- CD Estacionamento de Cargas e Descargas
- ▶ Acessos às Garagens

ELEMENTOS

- T1 Tanque Circular Ø 12m
- T2 Tanque Circular Ø 8m
- T3 Chapinheiro
- Esc. Instalação Artística - Escultura

EQUIPAMENTO


- Eq1 Quiosque
- Eq2 Abrigo paragem transportes públicos
- Eq3 Espaços com equipamento infantil
- Eq4 Equipamento desportivo
- Eq5 Bancos isolados
- Eq6 Bancos corridos
- Eq7 Ecoporto
- G Docas GIRA
- Guarda metálica
- Pinos
- Semáforos

MATERIAIS

- Caçada de gabra 10x10 (circulação automóvel)
- Caçada de gabra miúda
- Caçada de vidro
- Betão desactivado com pedra de lixos reciclada
- Ciclovia
- Lancis e elementos em pedra
- Sinalização horizontal em calçada branca
- Carris

VEGETAÇÃO

- Prado regado
- Faixas arbustivas
- Árvores Propostas
- Árvores Existentes

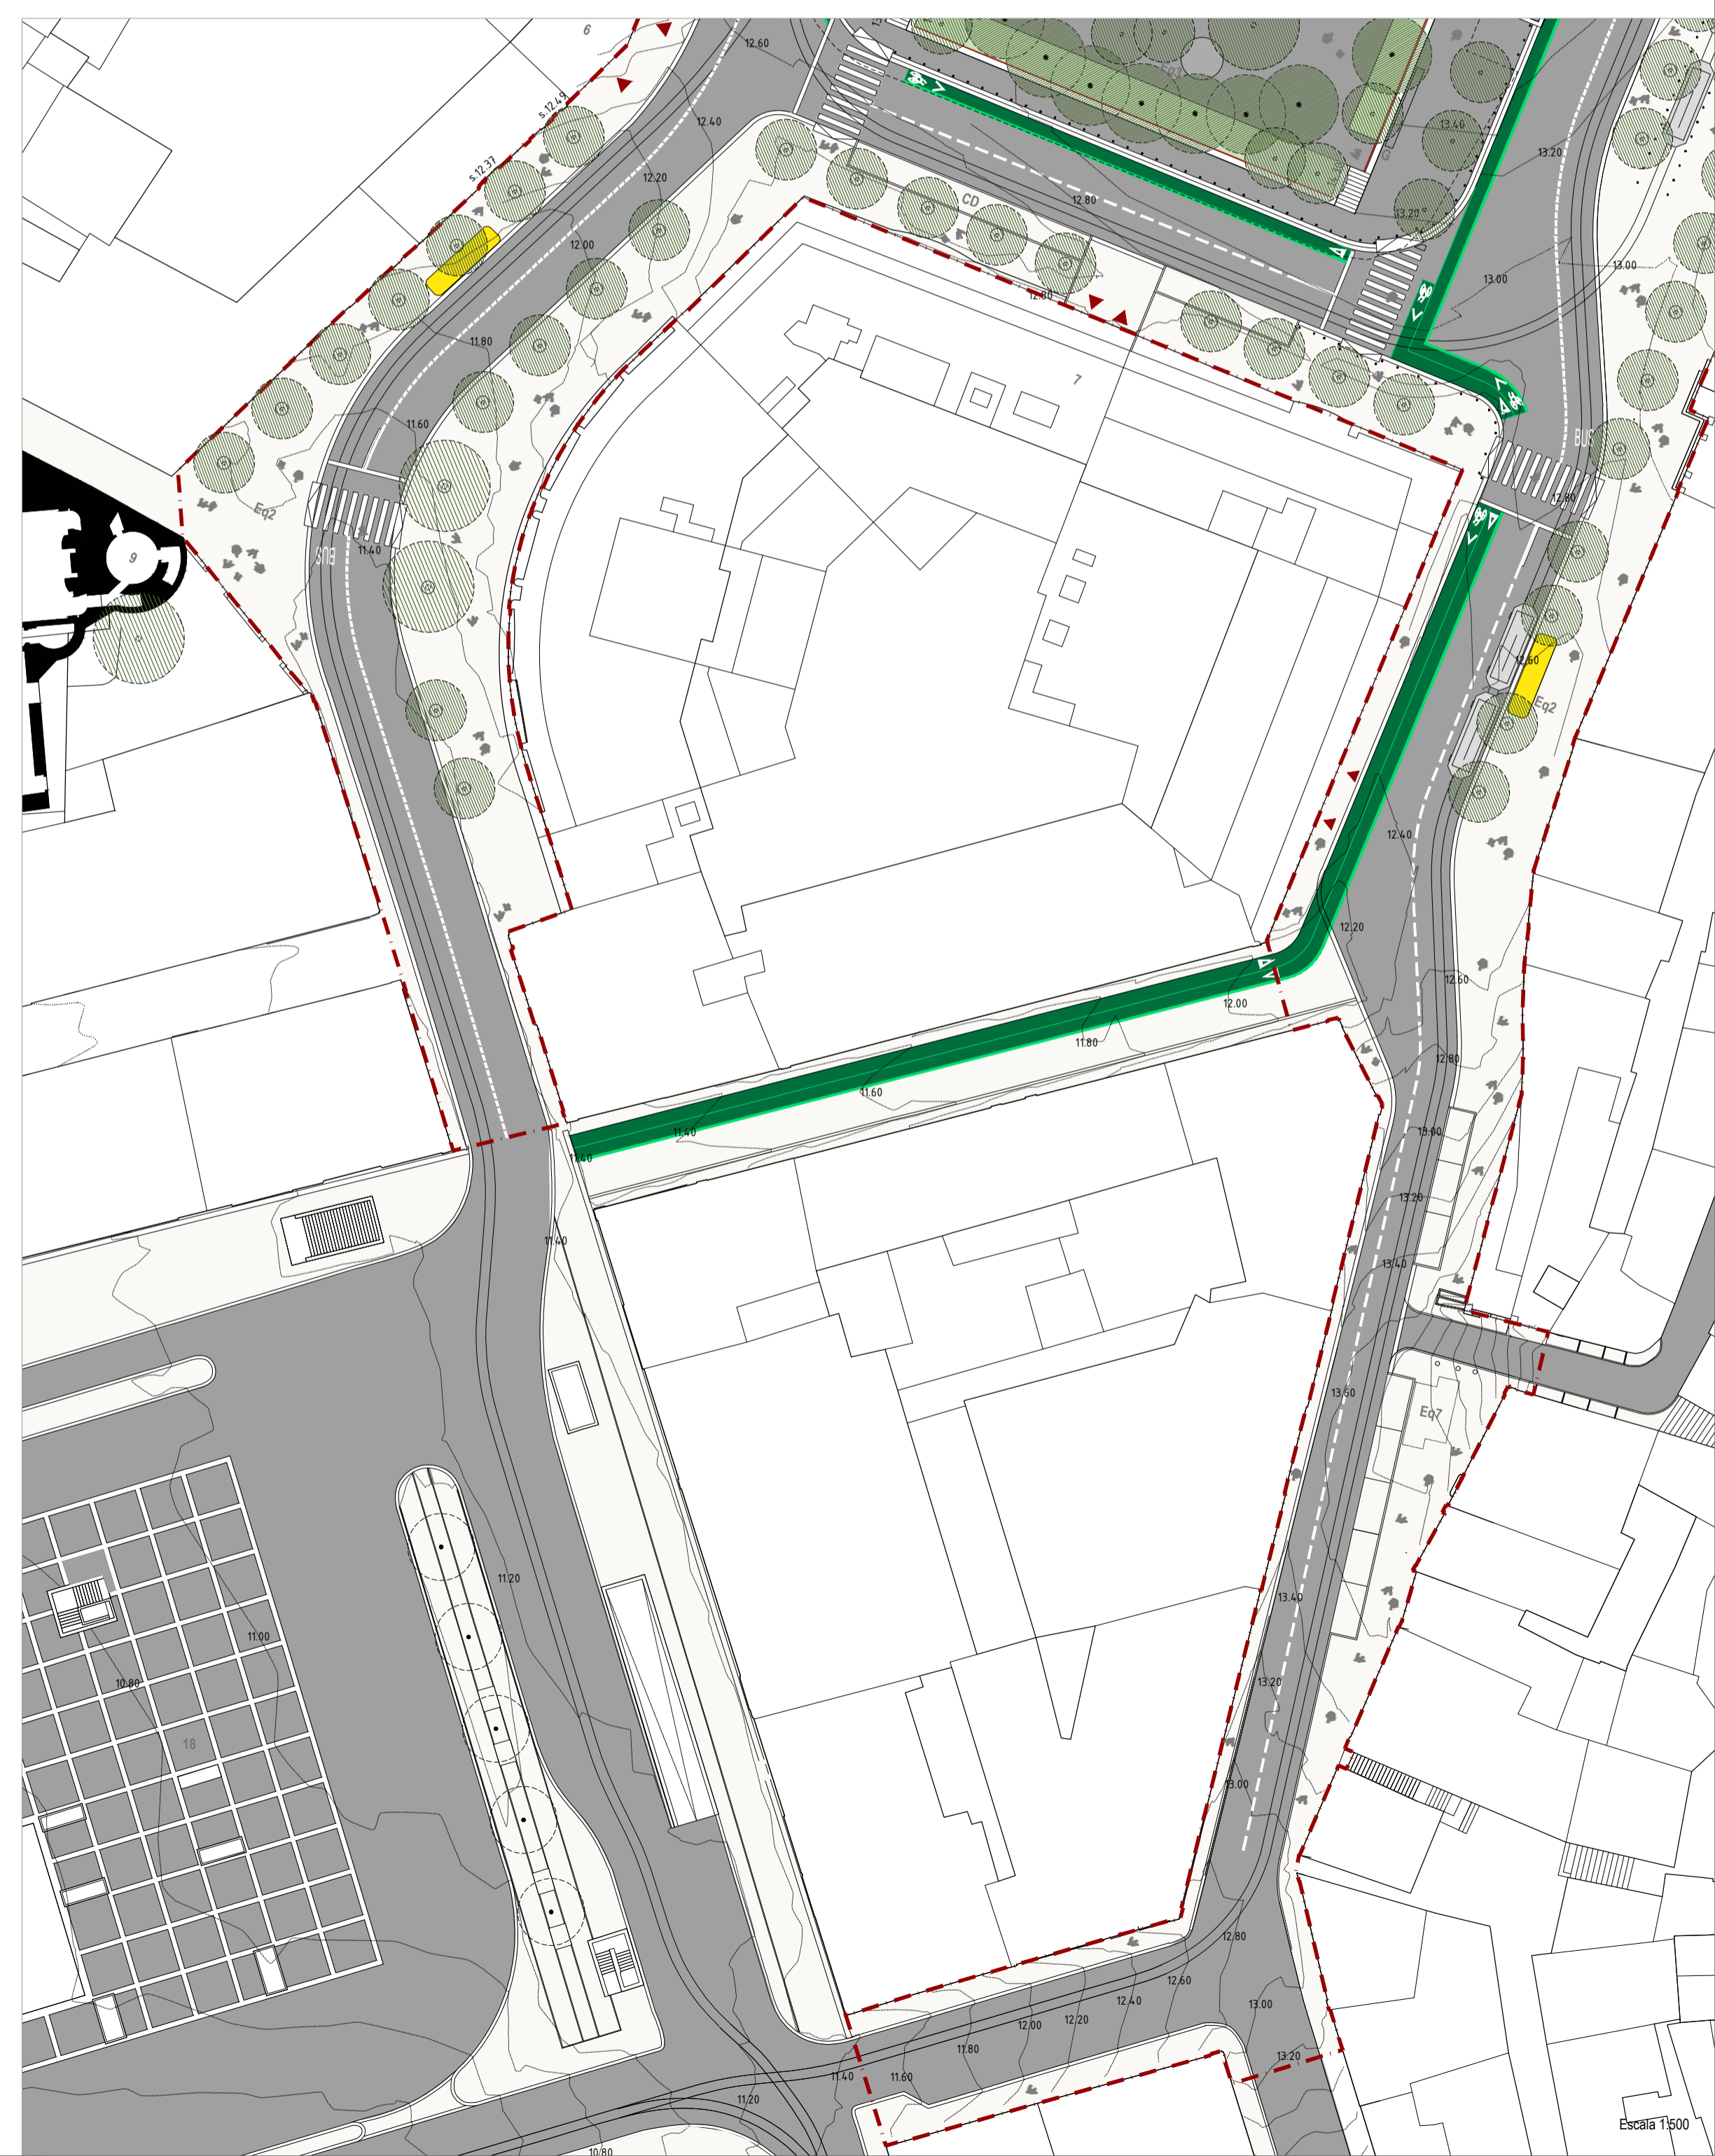

Escala 1:500