




CORTE TRANSVERSAL - ENTRE CENTROS COMERCIAIS - VISTA NORTE-1:500

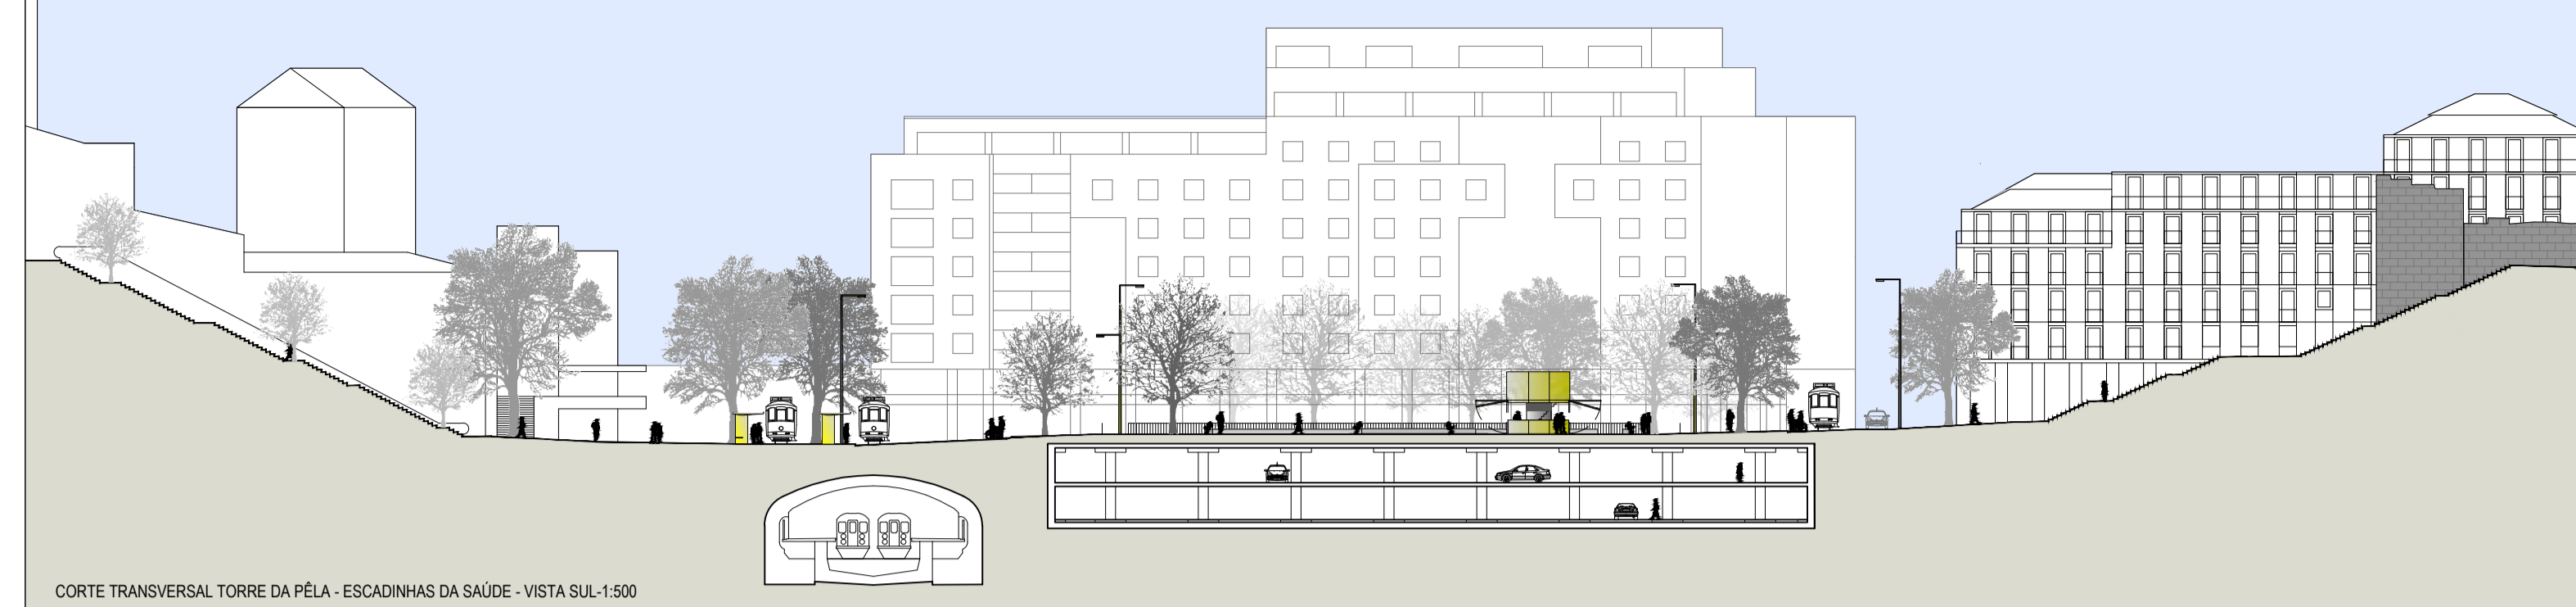

CORTE TRANSVERSAL TORRE DA PÉLA - ESCADINHAS DA SAÚDE - VISTA SUL-1:500

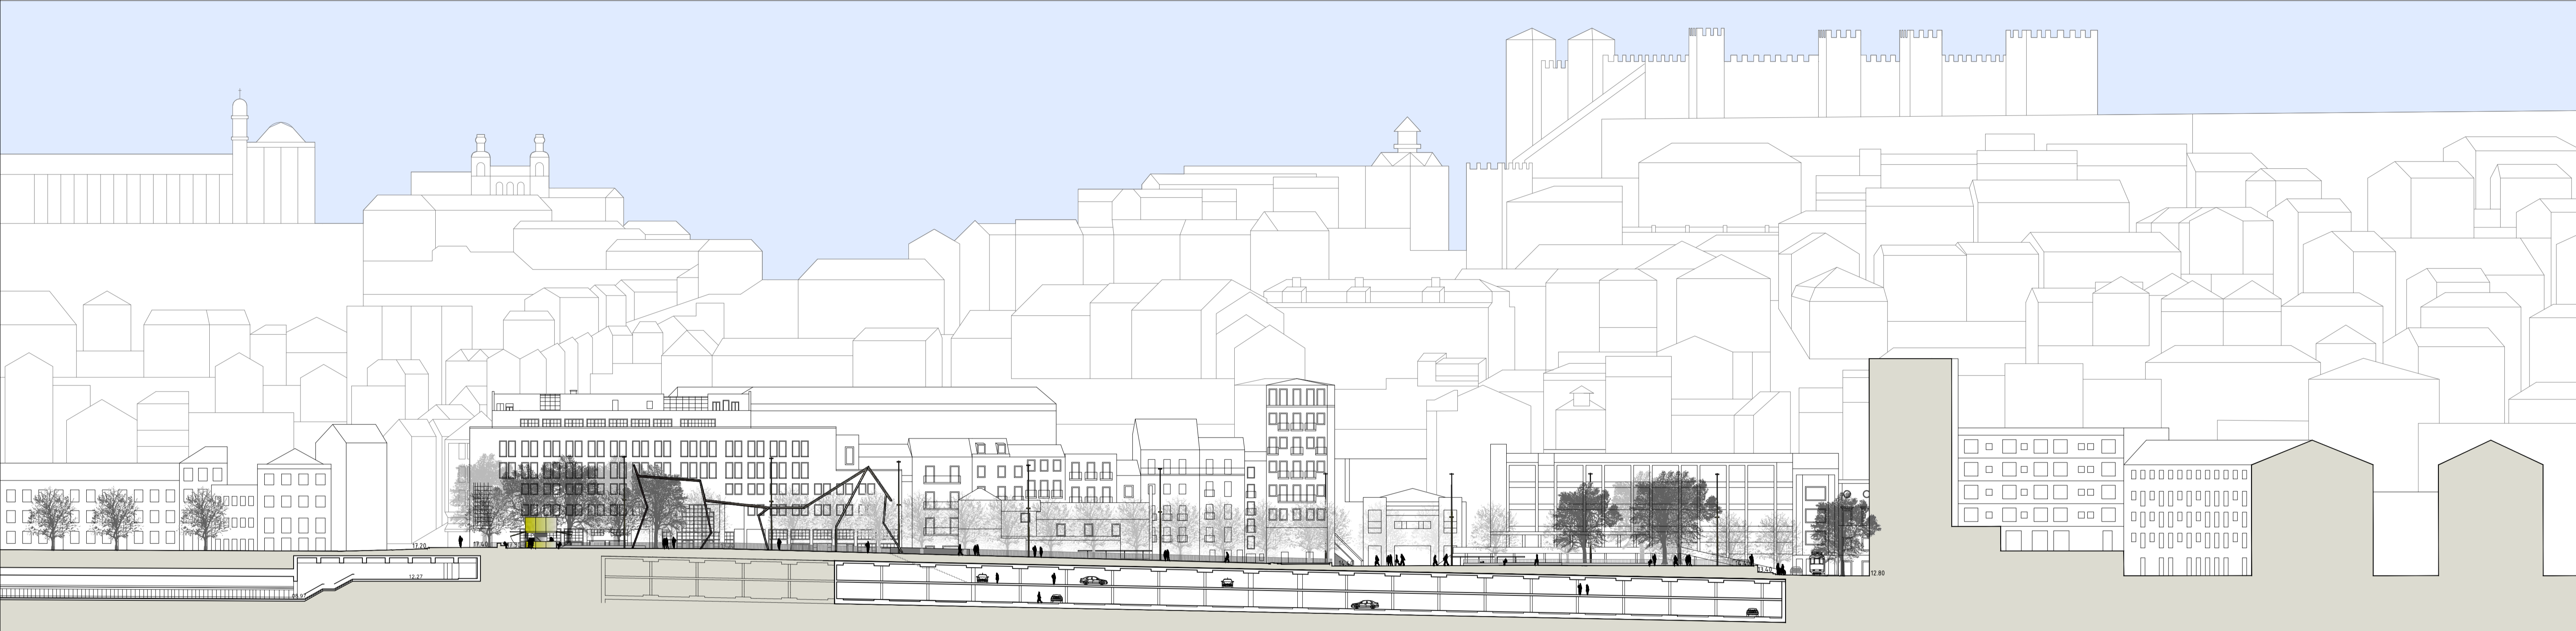

CORTE LONGITUDINAL NORTE-SUL ESCALA 1:500

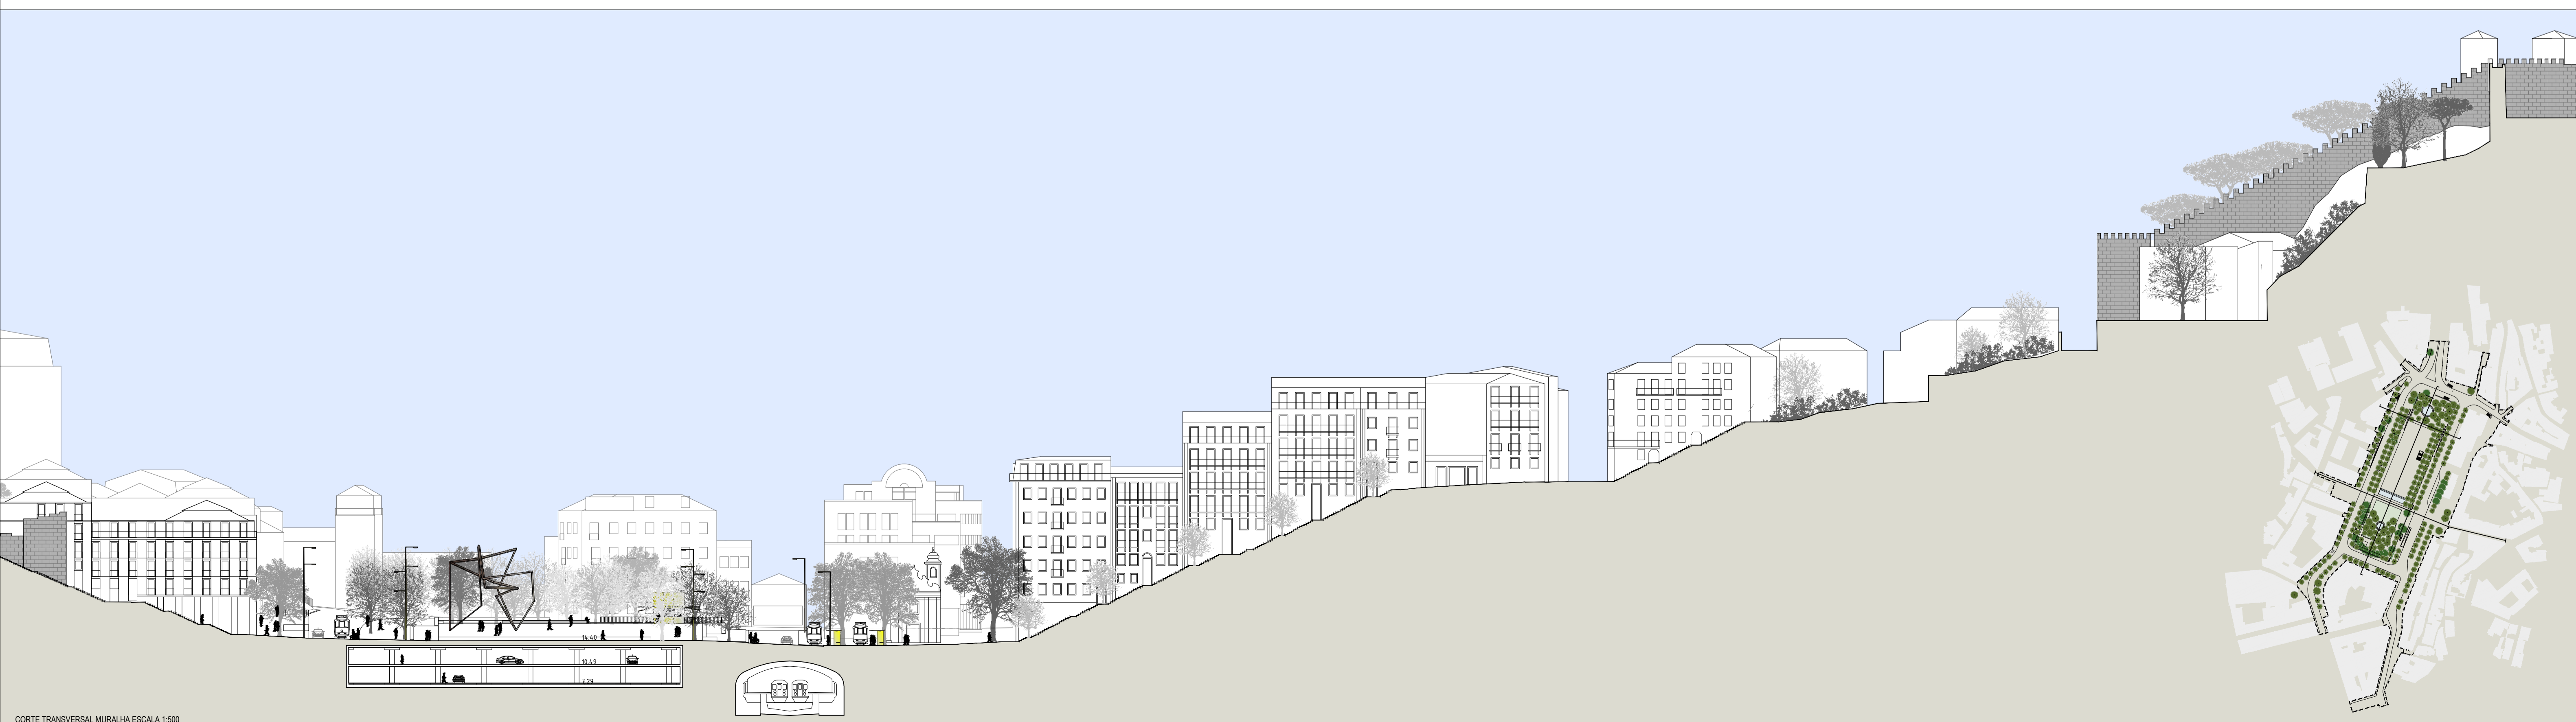

CORTE TRANSVERSAL MURALHA ESCALA 1:500