


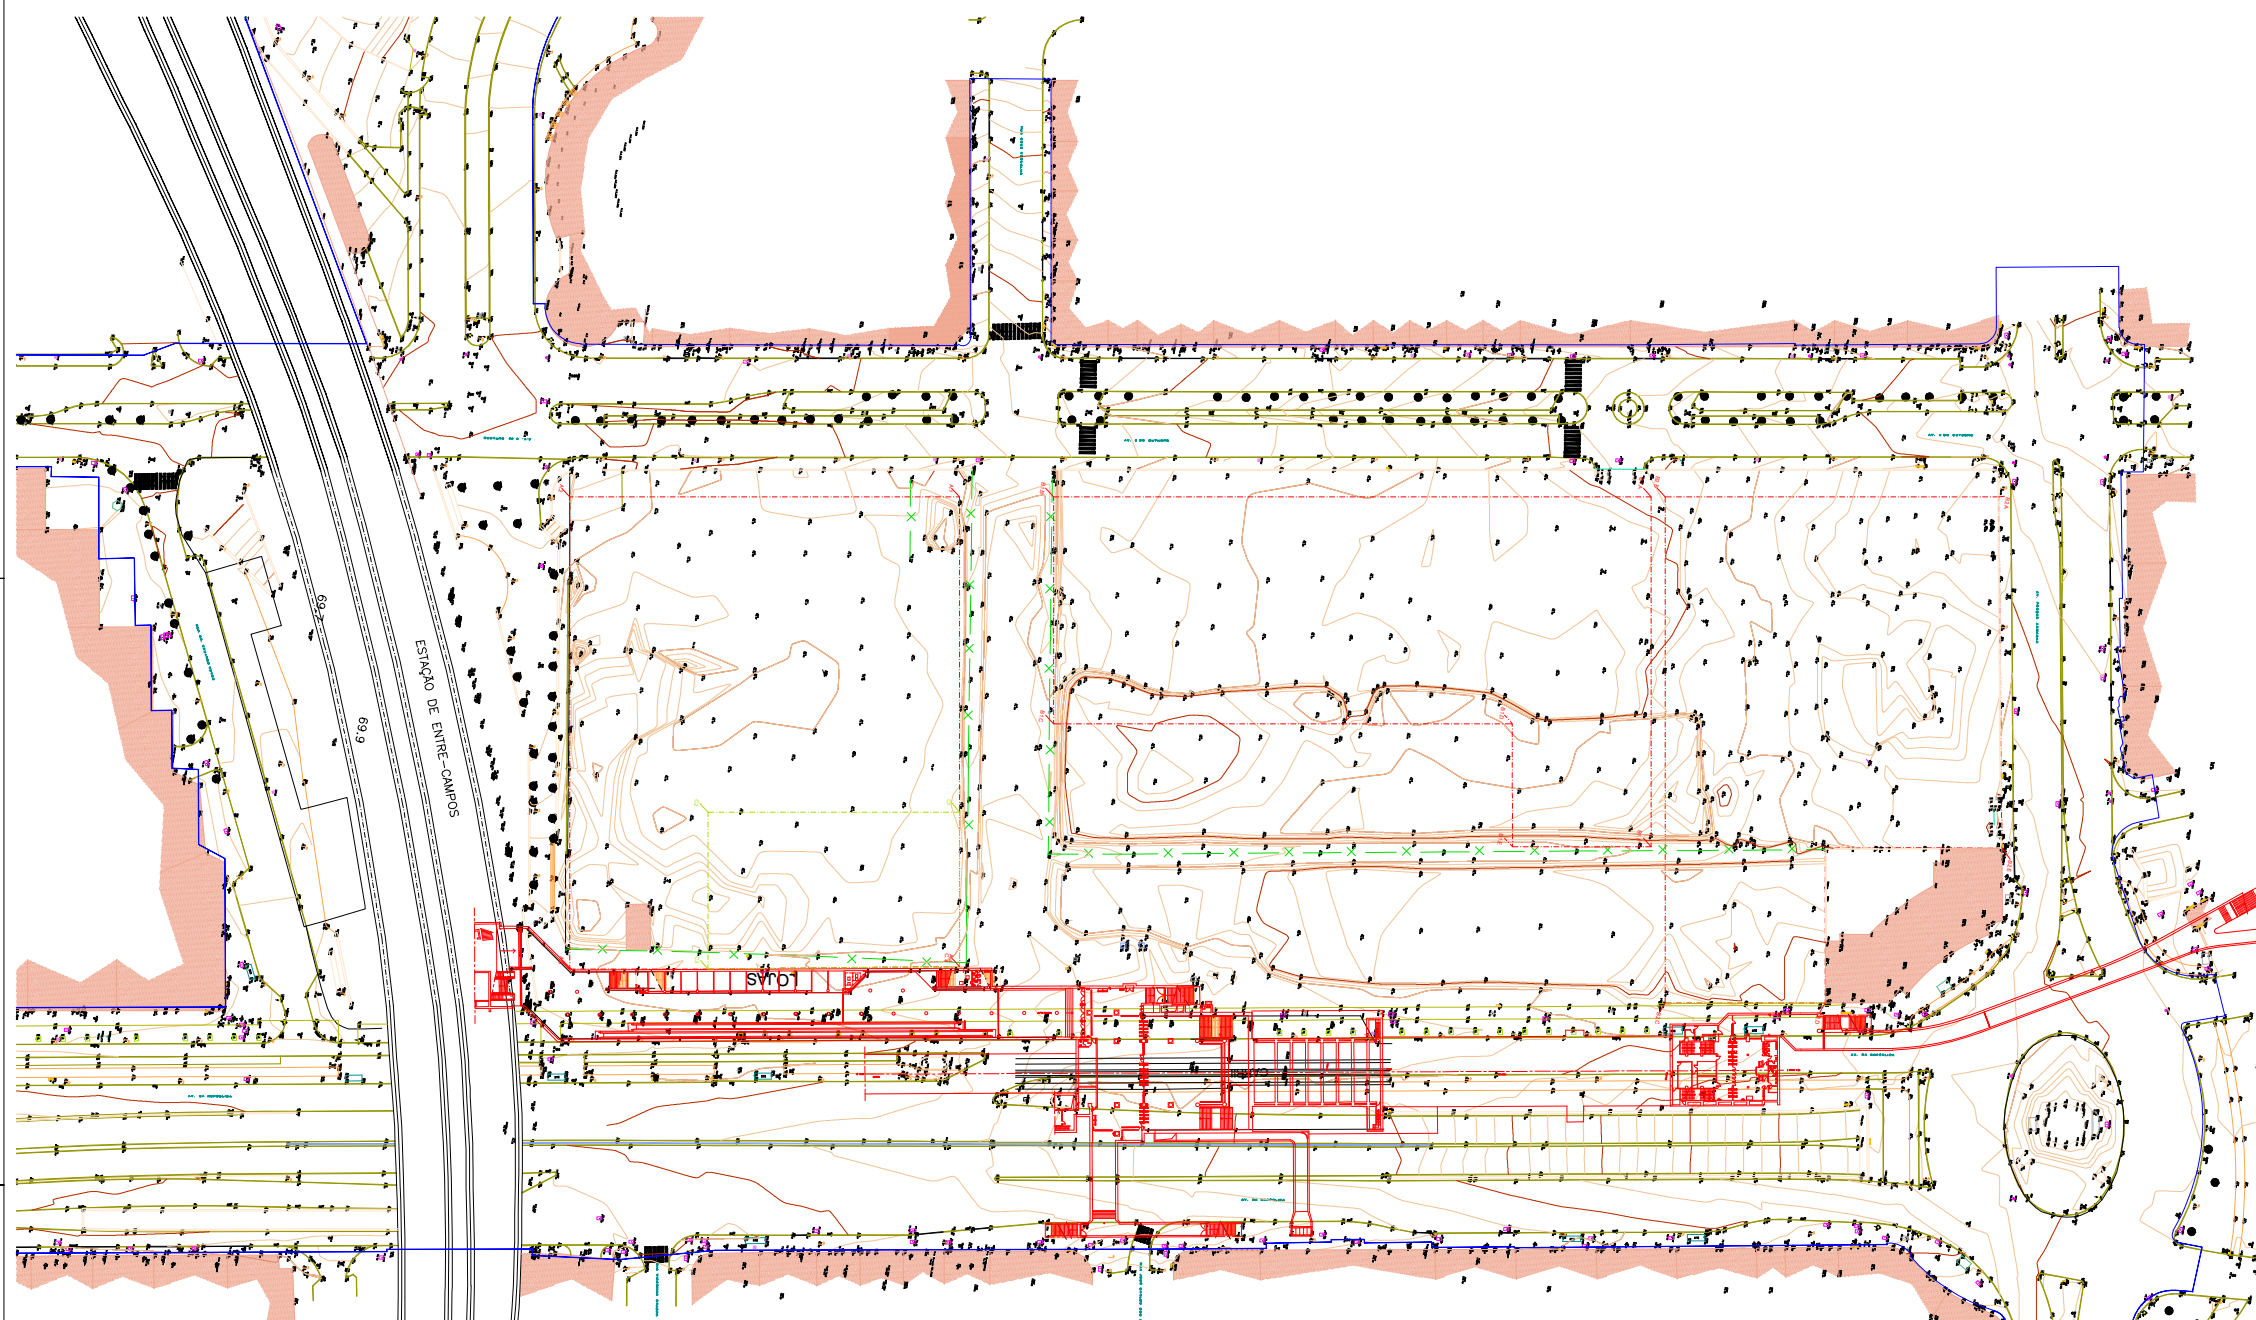

PROPOSTA LIMITES LOTES | PARCELAS

ÁREA CEDÊNCIA PARCELA A

	CARRIL METRO
	PAREDES
	PILARES
	COTAS PAVIMENTO
	COTAS TETO

SIMBOLOGIA	
	VERDE
	POSTE VERDE
	POSTE ESP

COORDENADAS

A1	x = -88365.67475997	y = -101935.26353492
A2	x = -88349.32121728	y = -102029.27999695
A3	x = -88235.47687443	y = -102009.49948710
A4	x = -88252.42585421	y = -101915.56463554
C1	x = -88289.64017702	y = -101921.98704465
C2	x = -88279.07659770	y = -101982.71702673
C3	x = -88241.30346124	y = -101976.00245908
C4	x = -88252.42585421	y = -101915.56463554
B1.A	x = -88394.70440945	y = -101768.37217735
B1.B	x = -88369.62681489	y = -101912.54318438
B1.C	x = -88314.89858235	y = -101903.02356975
B1.D	x = -88334.15031064	y = -101792.35444835
B1.E	x = -88304.47859802	y = -101787.18424989
B1.F	x = -88310.30518483	y = -101753.68722187
B2.A	x = -88409.29083685	y = -101684.47845441
B2.B	x = -88395.28915963	y = -101765.01045050
B2.C	x = -88373.20951857	y = -101743.77550315
B2.D	x = -88279.93068279	y = -101705.13555263
B2.E	x = -88324.78430553	y = -101669.03531930



revisão	descrição da modificação	data	rubrica
1	1	1	1
2	2	2	2
3	3	3	3
4	4	4	4
5	5	5	5

Dono da obra

FIDELIDADE - PROPERTY EUROPE, S.A.

Nome da obra - Local

ENTRECAMPOS

Consórcio do projecto


Álvaro Siza 2 Arquitecto S.A.
Eduardo M. Arquitecto, Lda.
Ana Costa - Arquitectura e Design, Lda

Título do desenho

PLANTA DE IMPLANTAÇÃO

Data de emissão	Projeto de	Verificou	proj.	esp.	zona	tipo	nº do desenho	rev.
JUNHO 2020	ALVARO DE VIEIRA EDUARDO SOUTO DE MOURA ANA COSTA	.	689	AQ	-	0	01	00
Escala	Colaborador	Aprova	Fase do projeto					
1/1000	.	.	OPERAÇÃO DE LOTEAMENTO					

Este desenho não pode ser reproduzido, divulgado ou copiado no todo ou em parte, sem autorização expressa. Reservados todos os direitos pela legislação em vigor. DEC-LEI 63/85 (14 Marc.)

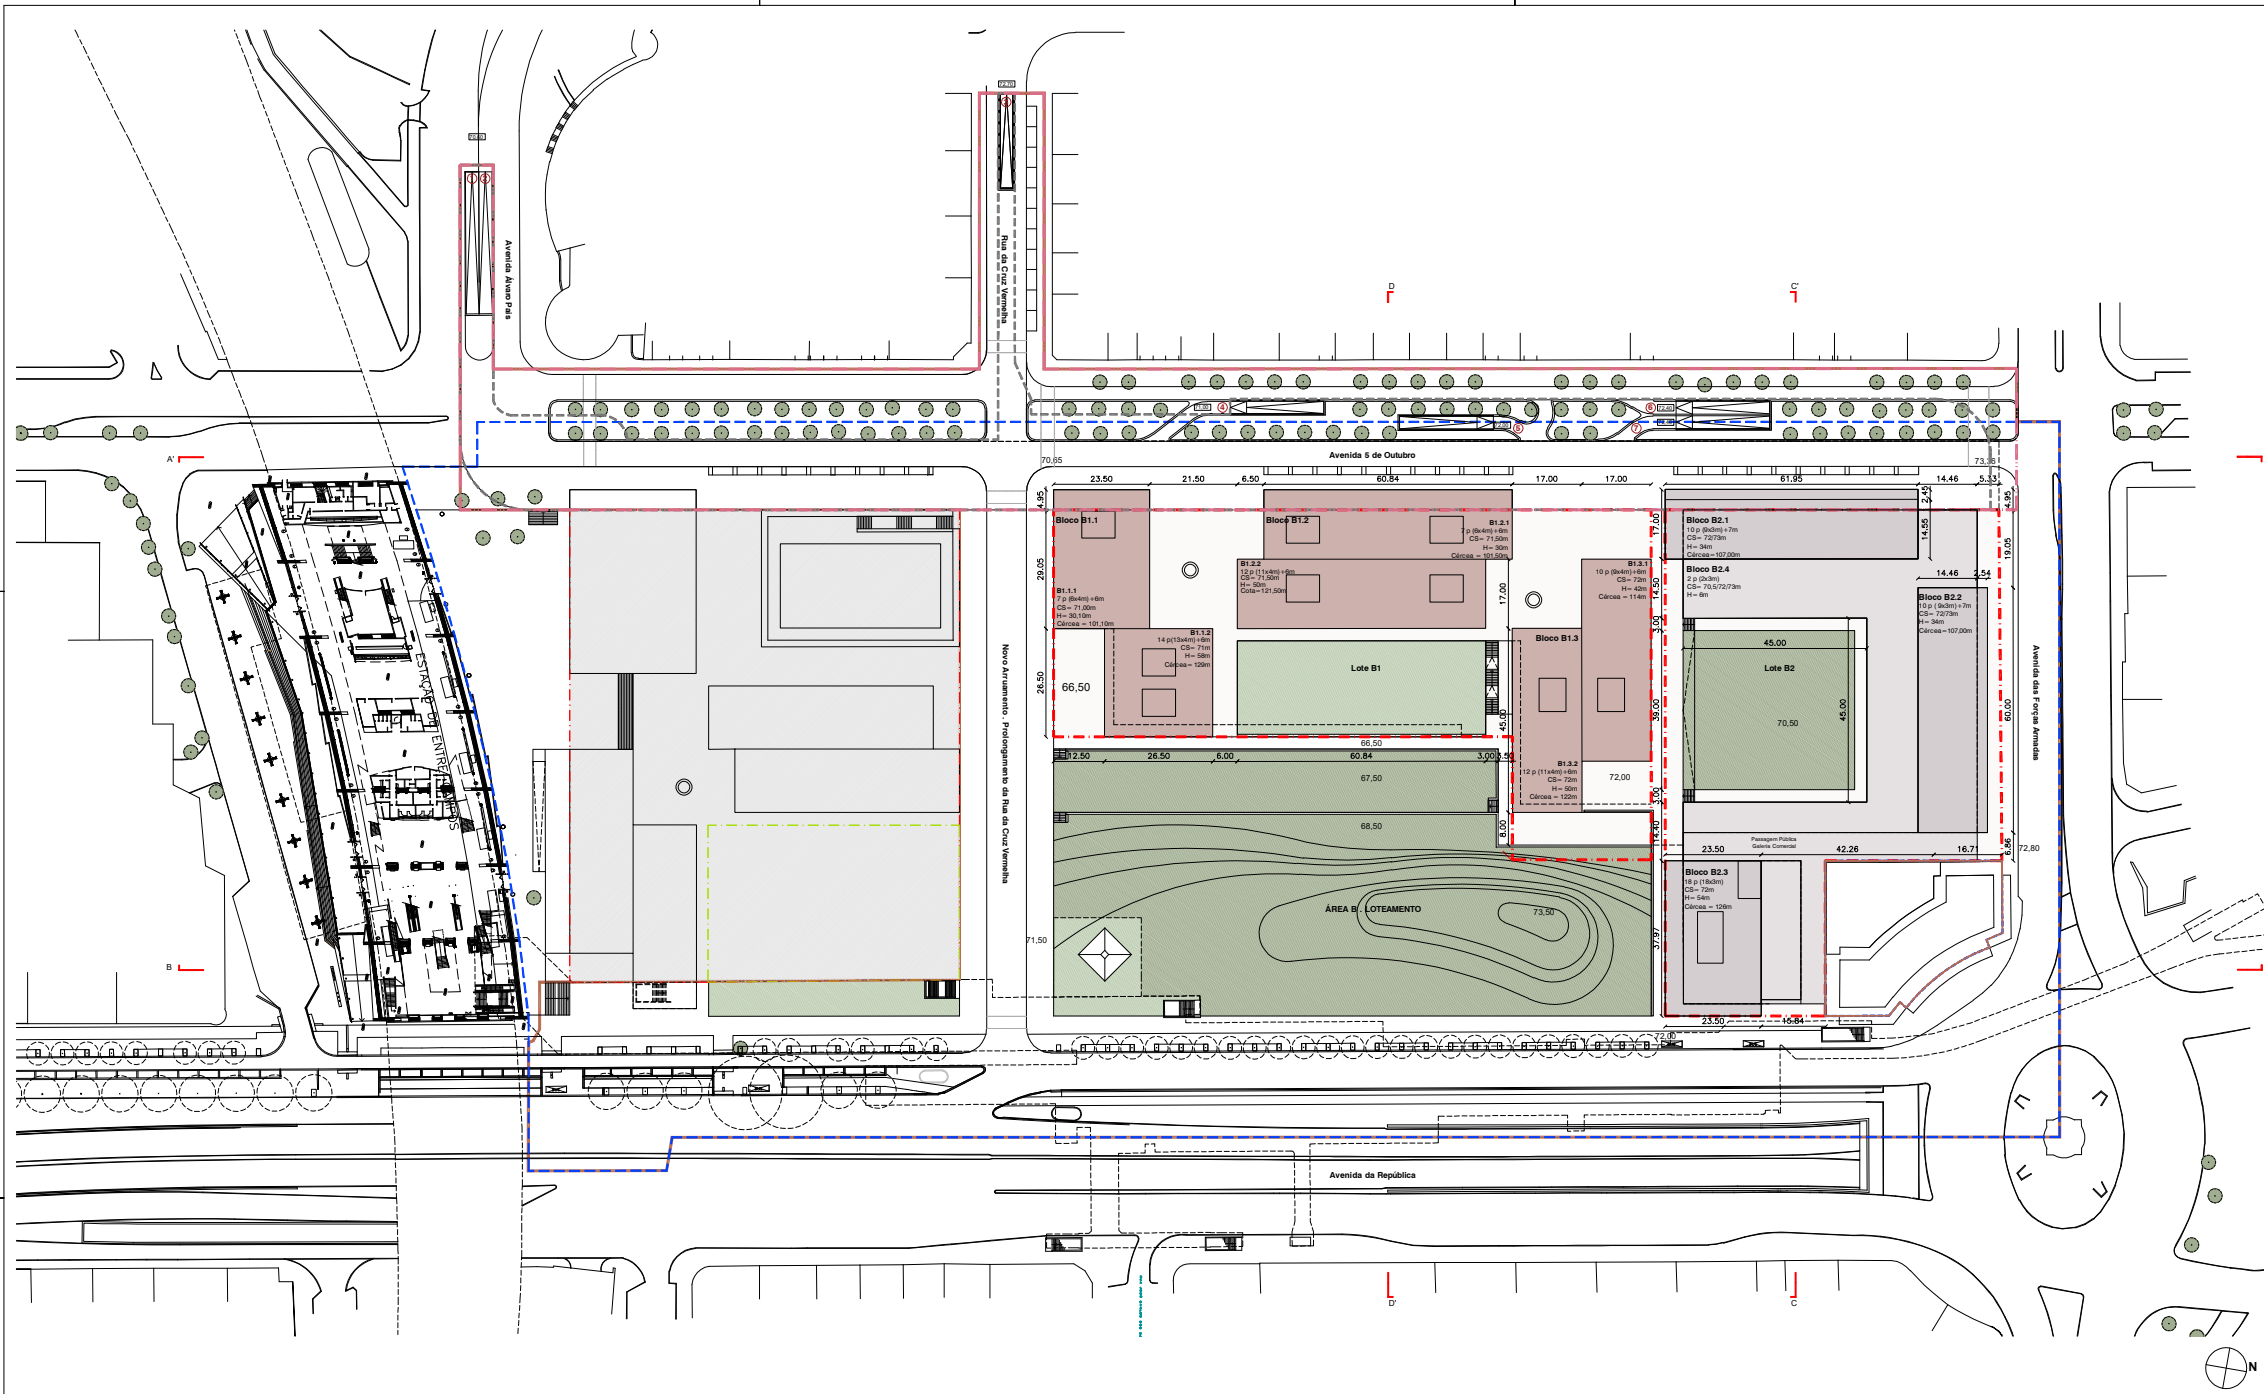


- LEGENDA DE LIMITES**
- Limite da Polu
 - Área de Loteamento
 - Limite dos Lotes
 - Limite da Parcela B3
 - Limite indicativo da área de construção da Parcela B3
- LEGENDA DE USOS**
- Serviços + Comércio
 - Habitação + Comércio
 - Comércio
 - Espaço Verde totalmente permeável
 - Área Verde com 1m de solo orgânico
 - Espaço Privado de Utilização Coletiva
 - Espaço Público Pedonal
- USOS | ÁREAS**
- Superfície de Pavimento - Serviços = 49.388,48m²
 - Superfície de Pavimento - Habitação = 34.090,65m² | máximo 284 fogos
 - Superfície de Pavimento - Comércio Piso 0 = 9.260,51m²
 - Superfície de Pavimento - Comércio em Piso -1 = 13.164,00m²
 - Espaço Privado de Utilização Coletiva (excluindo espaços Verdes) = 5.168,80m²

- ACESSOS E ESTACIONAMENTO**
- ① ② Acessos de Cargas e Descargas + Tratamento de Lixos + Estacionamento Público
 - ③ ④ Acessos a Parcela A e Lote B1
 - ⑤ ⑥ Acessos a Lote B2
 - ⑦ ⑧ Acessos a Estacionamento Público

ÁREA 6 - LOTEAMENTO = 59.473,45m ²													TOTAL
Área de Loteamento em Área de POU													53.270,34
Área de Loteamento sobeja à POU													6.203,11
ÁREA A INTEGRAR NO DOMÍNIO PÚBLICO	Área Especial de Utilização Coletiva												804,96
	Superfície em solo												8.378,47
	Superfície Permeável												8.378,47
	Área Verde de Utilização Coletiva												2.665,47
Área Verde de Utilização Coletiva													15.321,38
Área Verde de Utilização Coletiva													15.321,38
	.	.	OPERAÇÃO DE LOTEAMENTO
--	---	---	------------------------

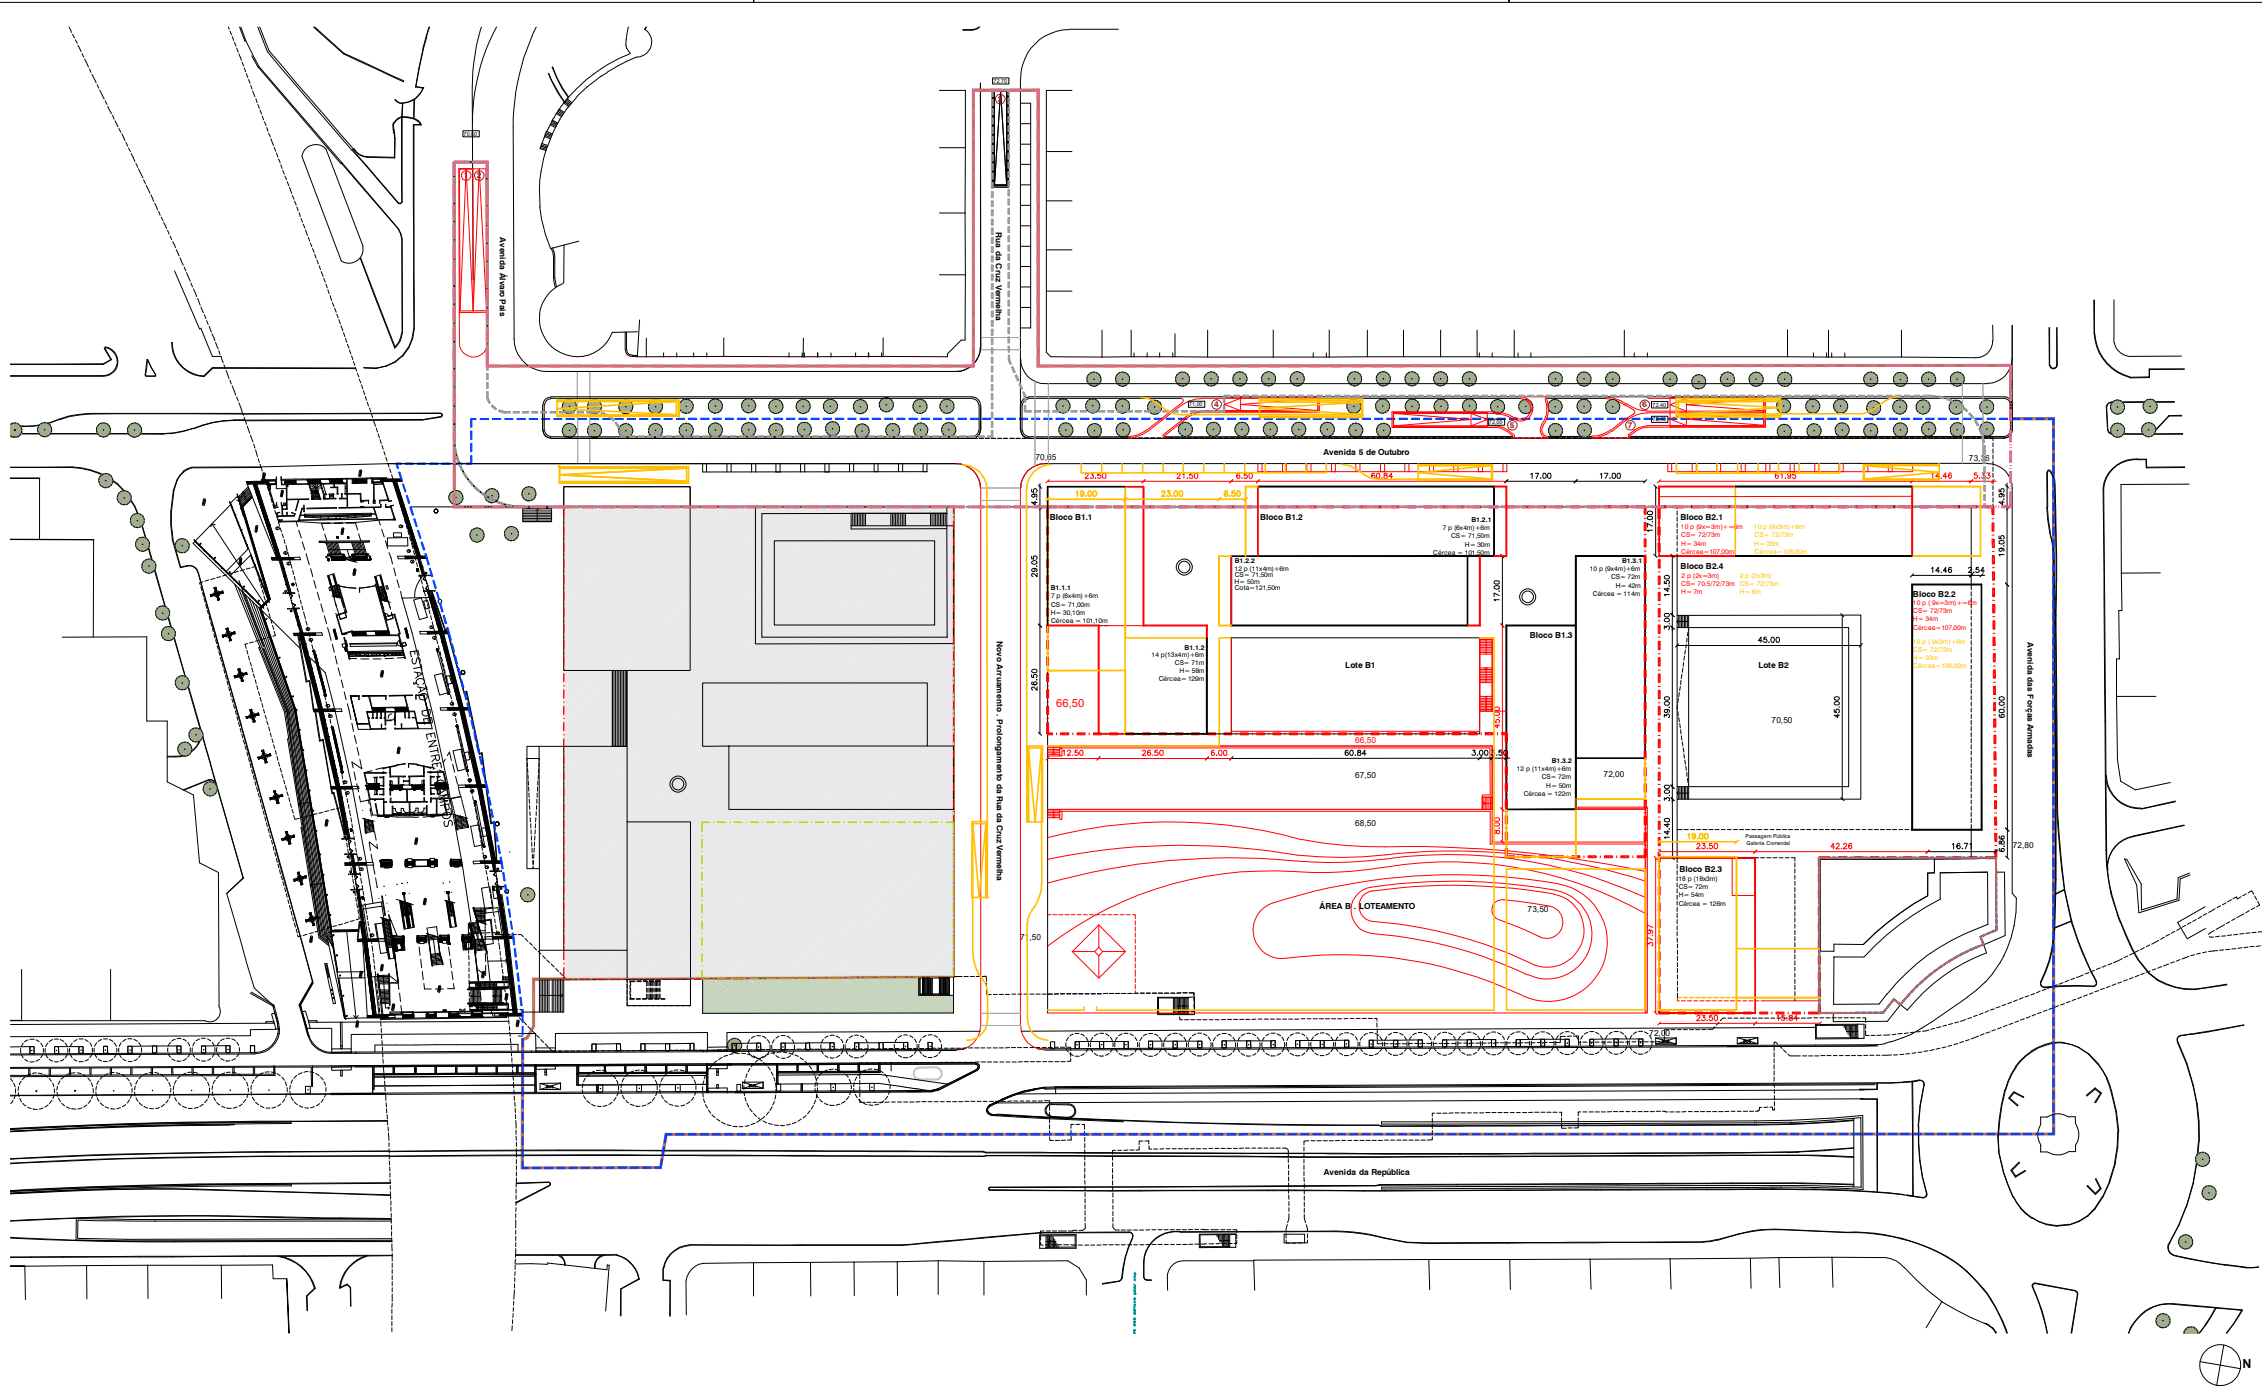

- LEGENDA DE LIMITES
- Limite da Polu
 - Área de Loteamento
 - Limite dos Lotes
 - Limite da Parcela B3
 - Limite indicativo da área de construção da Parcela B3

revisão	descrição de modificação	data	rubrica
1			
2			
3			
4			
5			

Dono da obra
FIDELIDADE - PROPERTY EUROPE, S.A.


Nome da obra - Local
ENTRECAMPOS

Condição do projecto
Álvaro Siza 2 Arquitecto S.A.
Eduardo M. Arquitecto, Lda.
Ana Costa - Arquitectura e Design, Lda


Título do desenho
PLANTA SÍNTESE - ALTERAÇÕES

Data de emissão	Projectista	Verificou	proj.	esp.	zona	tipo	nº do desenho	rev.
JUNHO 2020	Álvaro Siza Vieira Eduardo Souto de Moura Ana Costa	-	689	AQ	-	2.01	00	
Escala	Colaborador	Aprovou	Fase do projecto					
1/1000	-	-	OPERAÇÃO DE LOTEAMENTO					


Este desenho não pode ser reproduzido, divulgado ou copiado no todo ou em parte, sem autorização expressa. Reservados todos os direitos pela legislação em vigor. DEC-LEI 03/86 (14 Març)

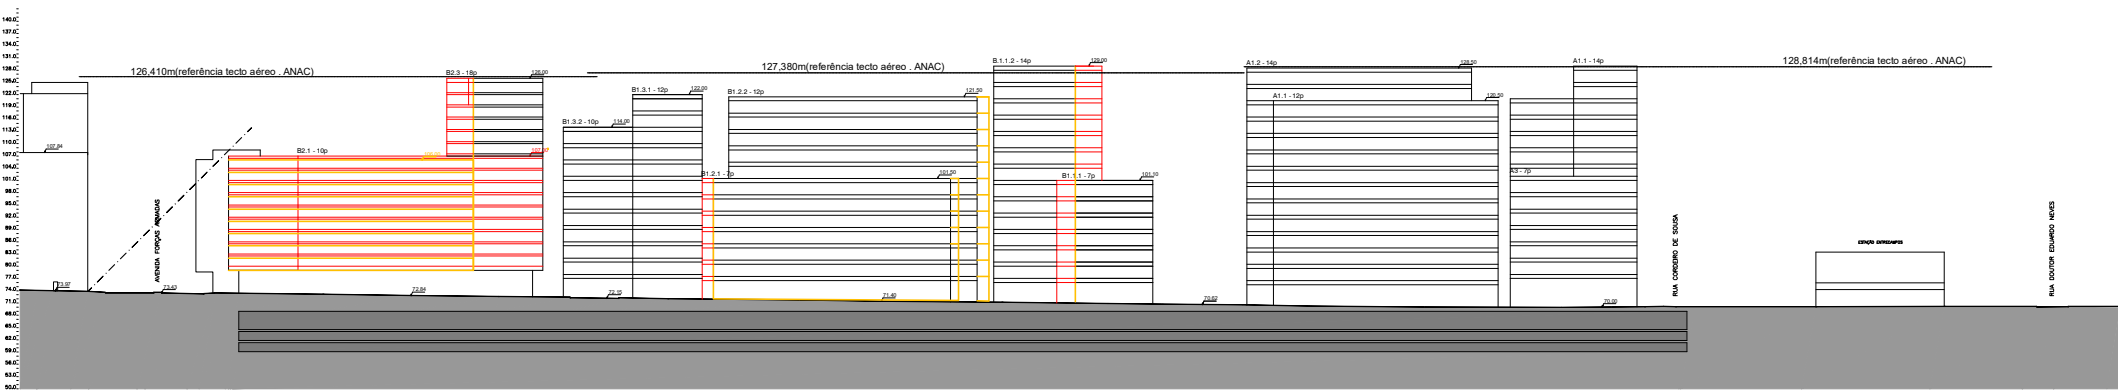

PERFIL AA' - ALÇADO AV. 5 DE OUTUBRO

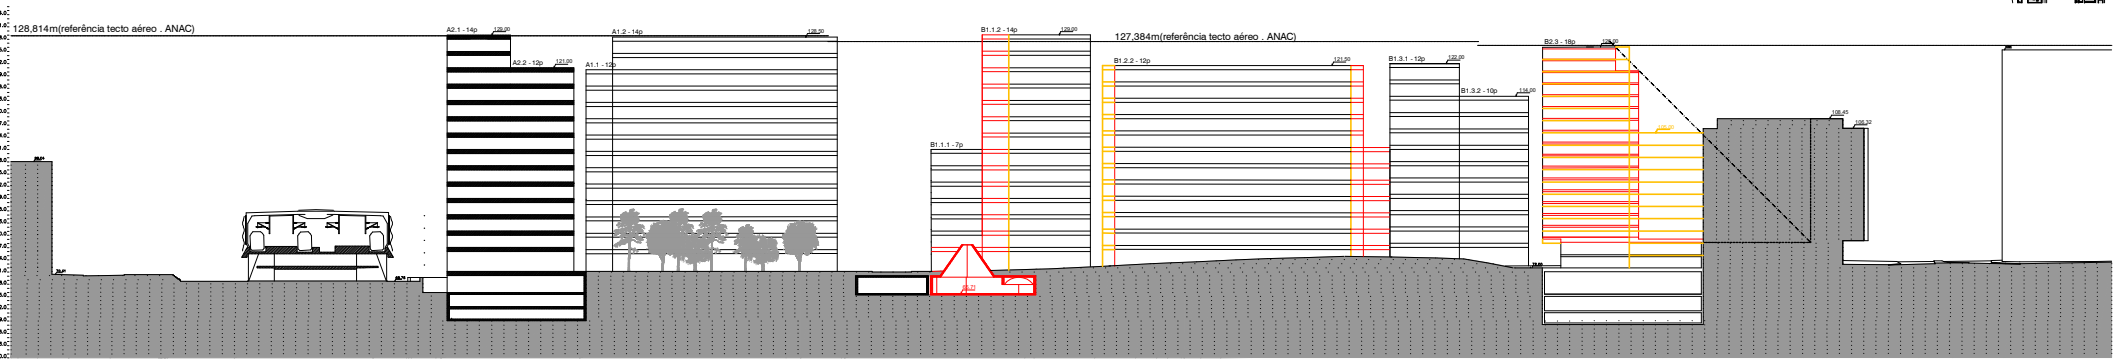


PERFIL BB'

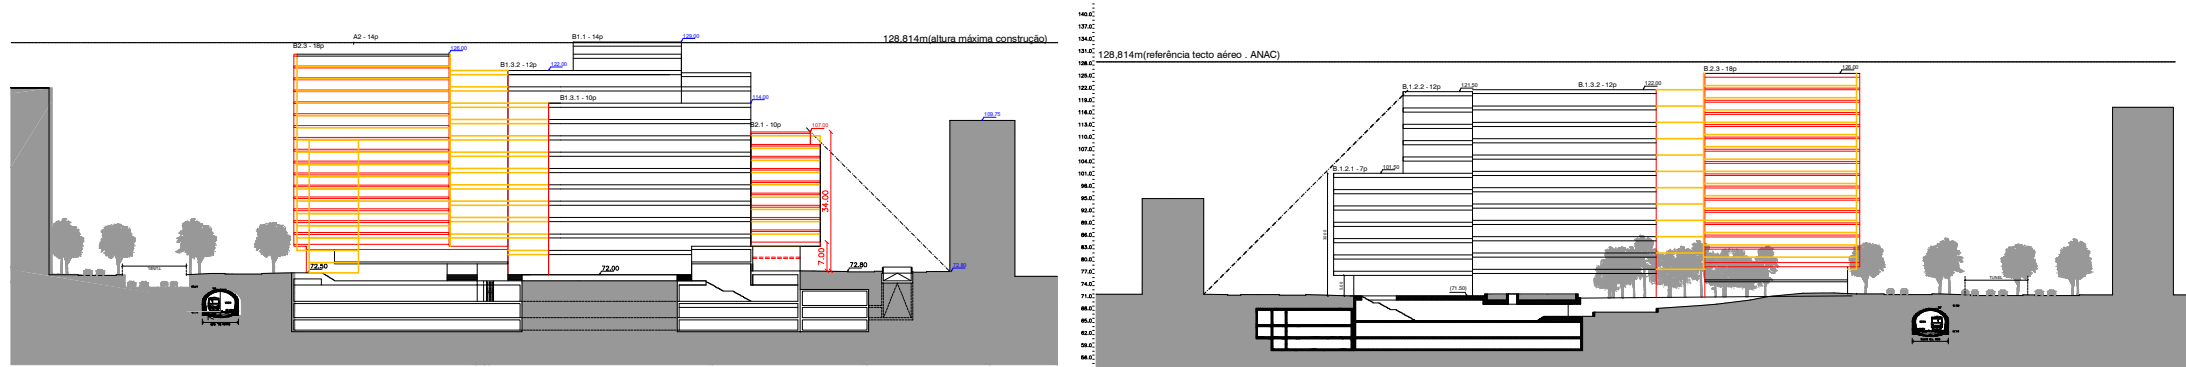

PERFIL C

PERFIL DD'

revisão	descrição de modificação	data	rubrica
1			
2			
3			
4			
5			
6			
7			
8			
9			
10			
Dono da obra			
FIDELIDADE - PROPERTY EUROPE, S.A.			
Nome da obra - Local			
ENTRECAMPOS			
Condição do projecto			
Álvaro Siza 2 Arquitecto S.A. Eduardo M. Arquitecto, Lda. Ana Costa - Arquitectura e Design, Lda			
Título do desenho			
PERFIS - ALTERAÇÕES			
Data de emissão	Projectista Álvaro Siza Vieira Eduardo Souto de Moura Ana Costa	Verificou	proj. esp. zona
JUNHO 2020		-	689 AQ -
Escala	Colaborador	Aprovou	tipo nº do desenho
1/1000		-	2.02
			rev. 00
Fase do projecto			
OPERAÇÃO DE LOTEAMENTO			

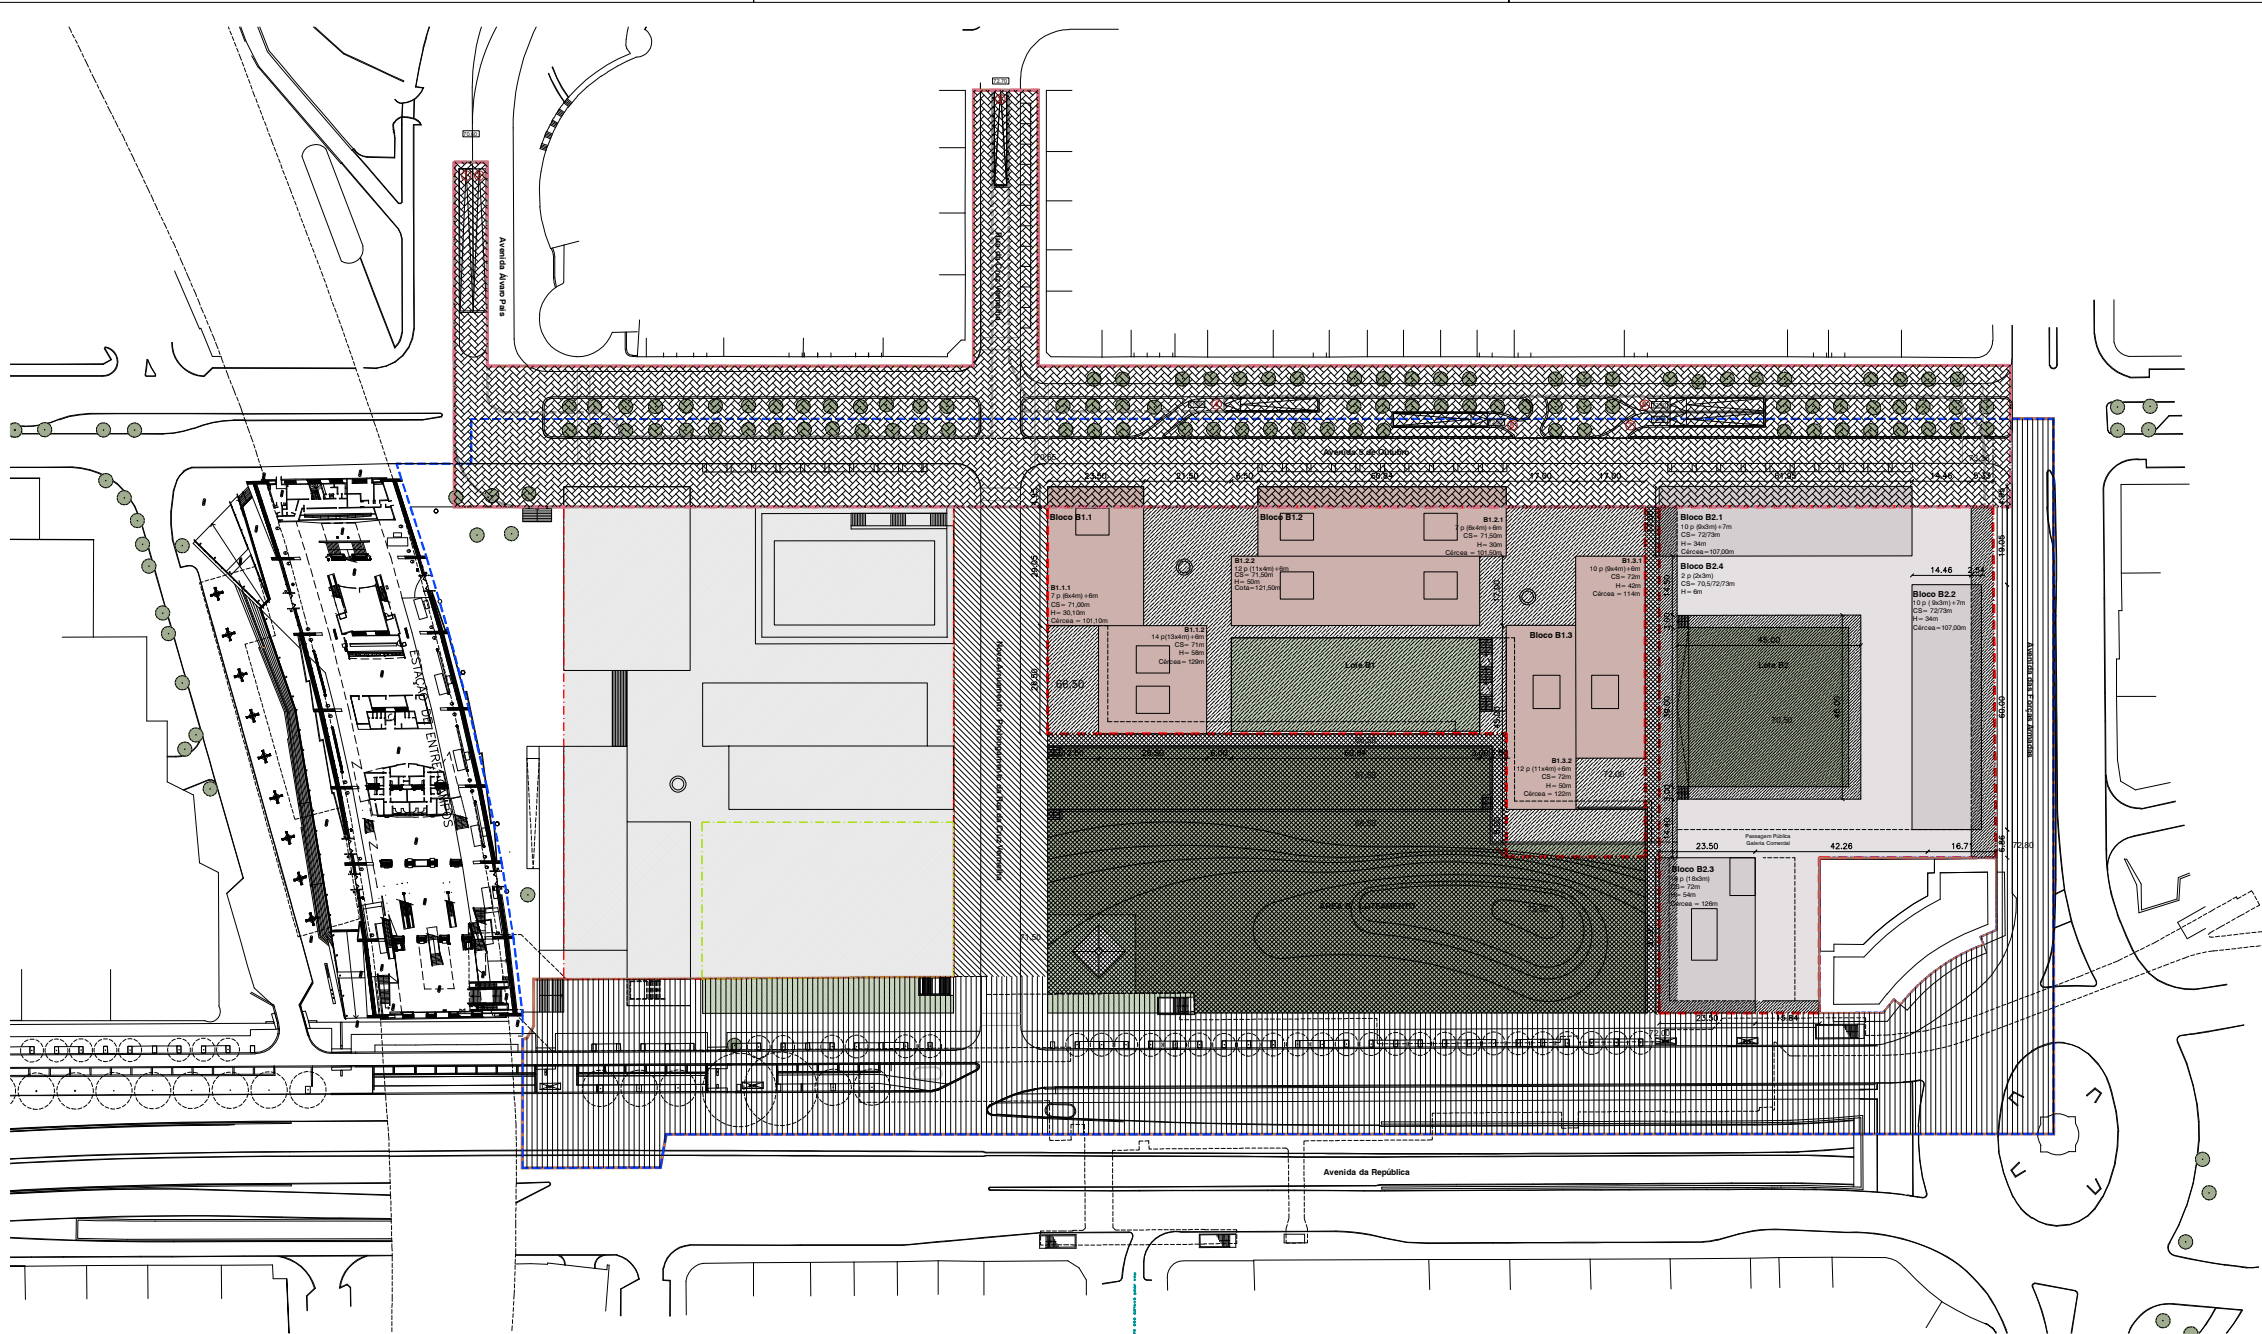

LEGENDA DE LIMITES

- Limite da Pola
- Área de Loteamento
- - - Limite dos Lotes
- - - Limite da Parcela B3
- - - Limite indicativo da área de construção da Parcela B3

LEGENDA DE CEDÊNCIAS

- ||||| Área a manter no domínio Público = 15.236,30m²
- ||||| Área do Domínio Privado Municipal com ónus de utilização Pública = 14.605,54m²
- ||||| Área a integrar no Domínio Público - arruamentos = 2.665,47m²
- ||||| Área a integrar no Domínio Público - espaços verdes e de utilização colectiva = 9.183,43m²
- ||||| Área dos Lotes com ónus de utilização pública = 8.305,55m²
(Lote B1 = 4.394,25m² + 3.911,30m²)

ACESSOS E ESTACIONAMENTO

- ① ② Acessos de Cargas e Descargas + Tratamento de Lixos + Estacionamento Público
- ③ ④ Acessos a Parcela A e Lote B1
- ⑤ ⑥ Acessos a Lote B2p
- ⑦ ⑧ Acessos a Estacionamento Público

revisão	descrição de modificação	data	rubrica
1			
2			
3			
4			
5			
6			
Dono da obra			
FIDELIDADE - PROPERTY EUROPE, S.A.			
Nome da obra - Local			
ENTRECAMPOS			
Condição do projecto			
Álvaro Siza 2 Arquitecto S.A. Eduardo M. Arquitecto, Lda. Ana Costa - Arquitectura e Design, Lda			
Título do desenho			
PLANTA CEDÊNCIAS			
Data de emissão	Projectista ÁLVARO SIZA 2 ARQUITECTO EDUARDO MOUTO DE MOURA ANA COSTA	Verificou	proj. esp. zona
JUNHO 2020		-	689 AQ -
Escala	Colaborador	Aprovou	Fase do projecto
1/1000		-	OPERAÇÃO DE LOTEAMENTO