
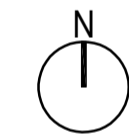


# REDE DE ENERGIA

## ELETRICA

- △ POSTO DE TRANSFORMAÇÃO DE SERVIÇO PÚBLICO
- ▲ POSTO DE TRANSFORMAÇÃO DE SERVIÇO PARTICULAR
- TRAJÉTO DA REDE DE MÉDIA TENSÃO
- - - TRAJÉTO DA REDE DE BAIXA TENSÃO
- PONTO DE LIGAÇÃO A EDIFÍCIO/LOTE

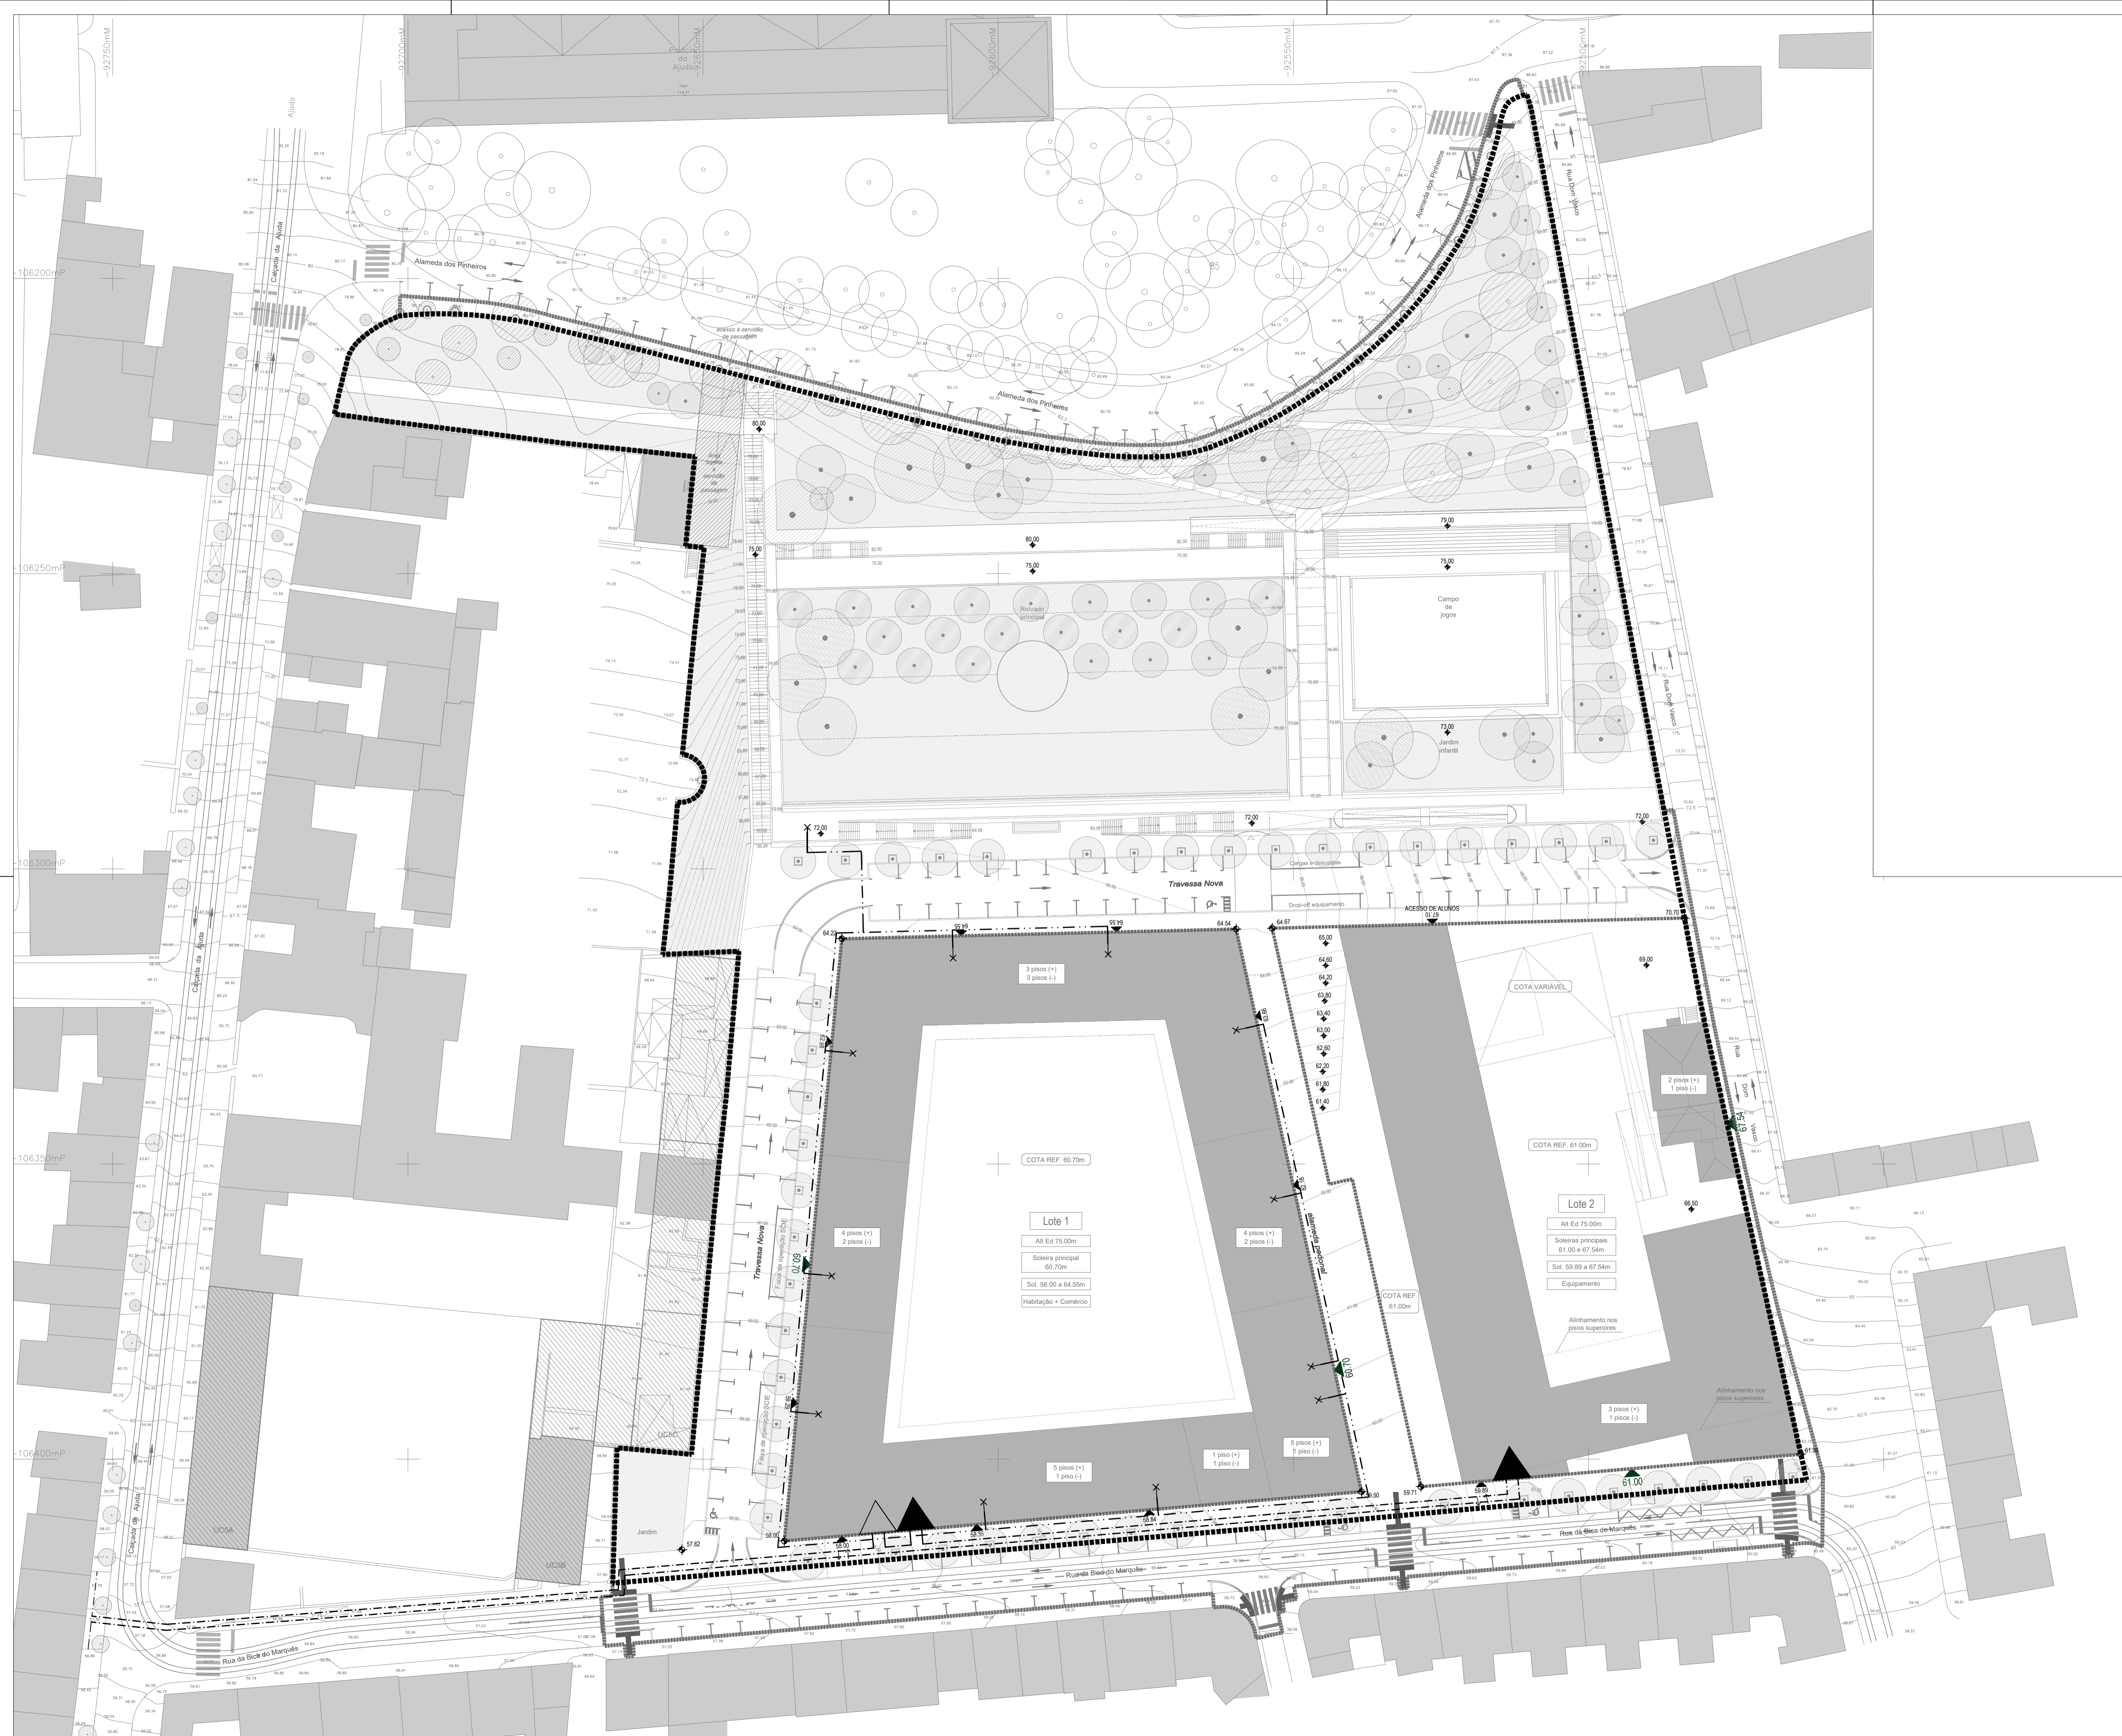

ARQUITECTURA E COORDENAÇÃO  
**GONÇALO BYRNE ARQUITECTOS, LDA**  
TEL.: 213 804 190 | EMAIL: global@byrne.pt

ARQUITECTURA PAISAGISTA  
**global arquitectura paisagista**  
TEL.: 218 825 536 | EMAIL: geral@gpa.pt

INFRAESTRUTURAS  
**Betar**  
INSTITUTO DE PRODUÇÃO DE ENGENHARIA  
TEL.: 217 826 110 | EMAIL: estudos@betor.pt

ENGINHARIA  
**ENGINHARIA**  
TEL.: 214 136 410 | EMAIL: engin@enginmind.com

OHM SOR  
TEL.: 214 136 410 | EMAIL: ma@ohmsor.pt

TECNICO RESPONSÁVEL  
**GONÇALO BYRNE**, inscrito na O.A. com o n.º 520  
PROJETO CÓDIGO DE PROCESSO  
LOTEAMENTO DA QUINTA DAS DAMAS 200026

LOCALIZAÇÃO  
AJUDA - LISBOA

PROMOTOR  
PARALELABRANGENTE, LDA

ESPECIALIDADE  
ARQUITECTURA

FASE CÓDIGO DE FASE  
LICENCIAMENTO 02

SÉRIE  
DESENHOS GERAIS

DESENHO  
INFRAESTRUTURAS EXISTENTES E PROPOSTAS  
REDE DE ENERGIA ELÉTRICA

ESCALAS DATA  
1:500 MAIO 2023

CÓDIGO DO DESENHO DIMENSÕES  
**LOT-012 (R1)** 840x594mm

SUBSTITUIÇÃO  
LOT-012

FICHEIRO PROGRAMA  
ELE\_RD\_P0470\_UR\_R1 AutoCAD

ESTE DESENHO É PROPRIEDADE DE GONÇALO BYRNE ARQUITECTOS E NÃO PODE SER REPRODUZIDO, BASTARDO OU COPIADO SEM A PERMISSÃO DO AUTOR. O DESENHO É OBRIGADO A SER LIDO EM ESCALA DE 1:1. NÃO SE DEVE USAR PARA OUTROS FINS. NÃO SE DEVE USAR PARA OUTROS FINS. NÃO SE DEVE USAR PARA OUTROS FINS.