
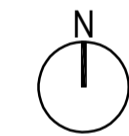


ILUMINAÇÃO PÚBLICA

- CANCELEIRO EXISTENTE, A MANUTER
- CANCELEIRO A COLOCAR
- ⊗ CANCELEIRO A RETIRAR

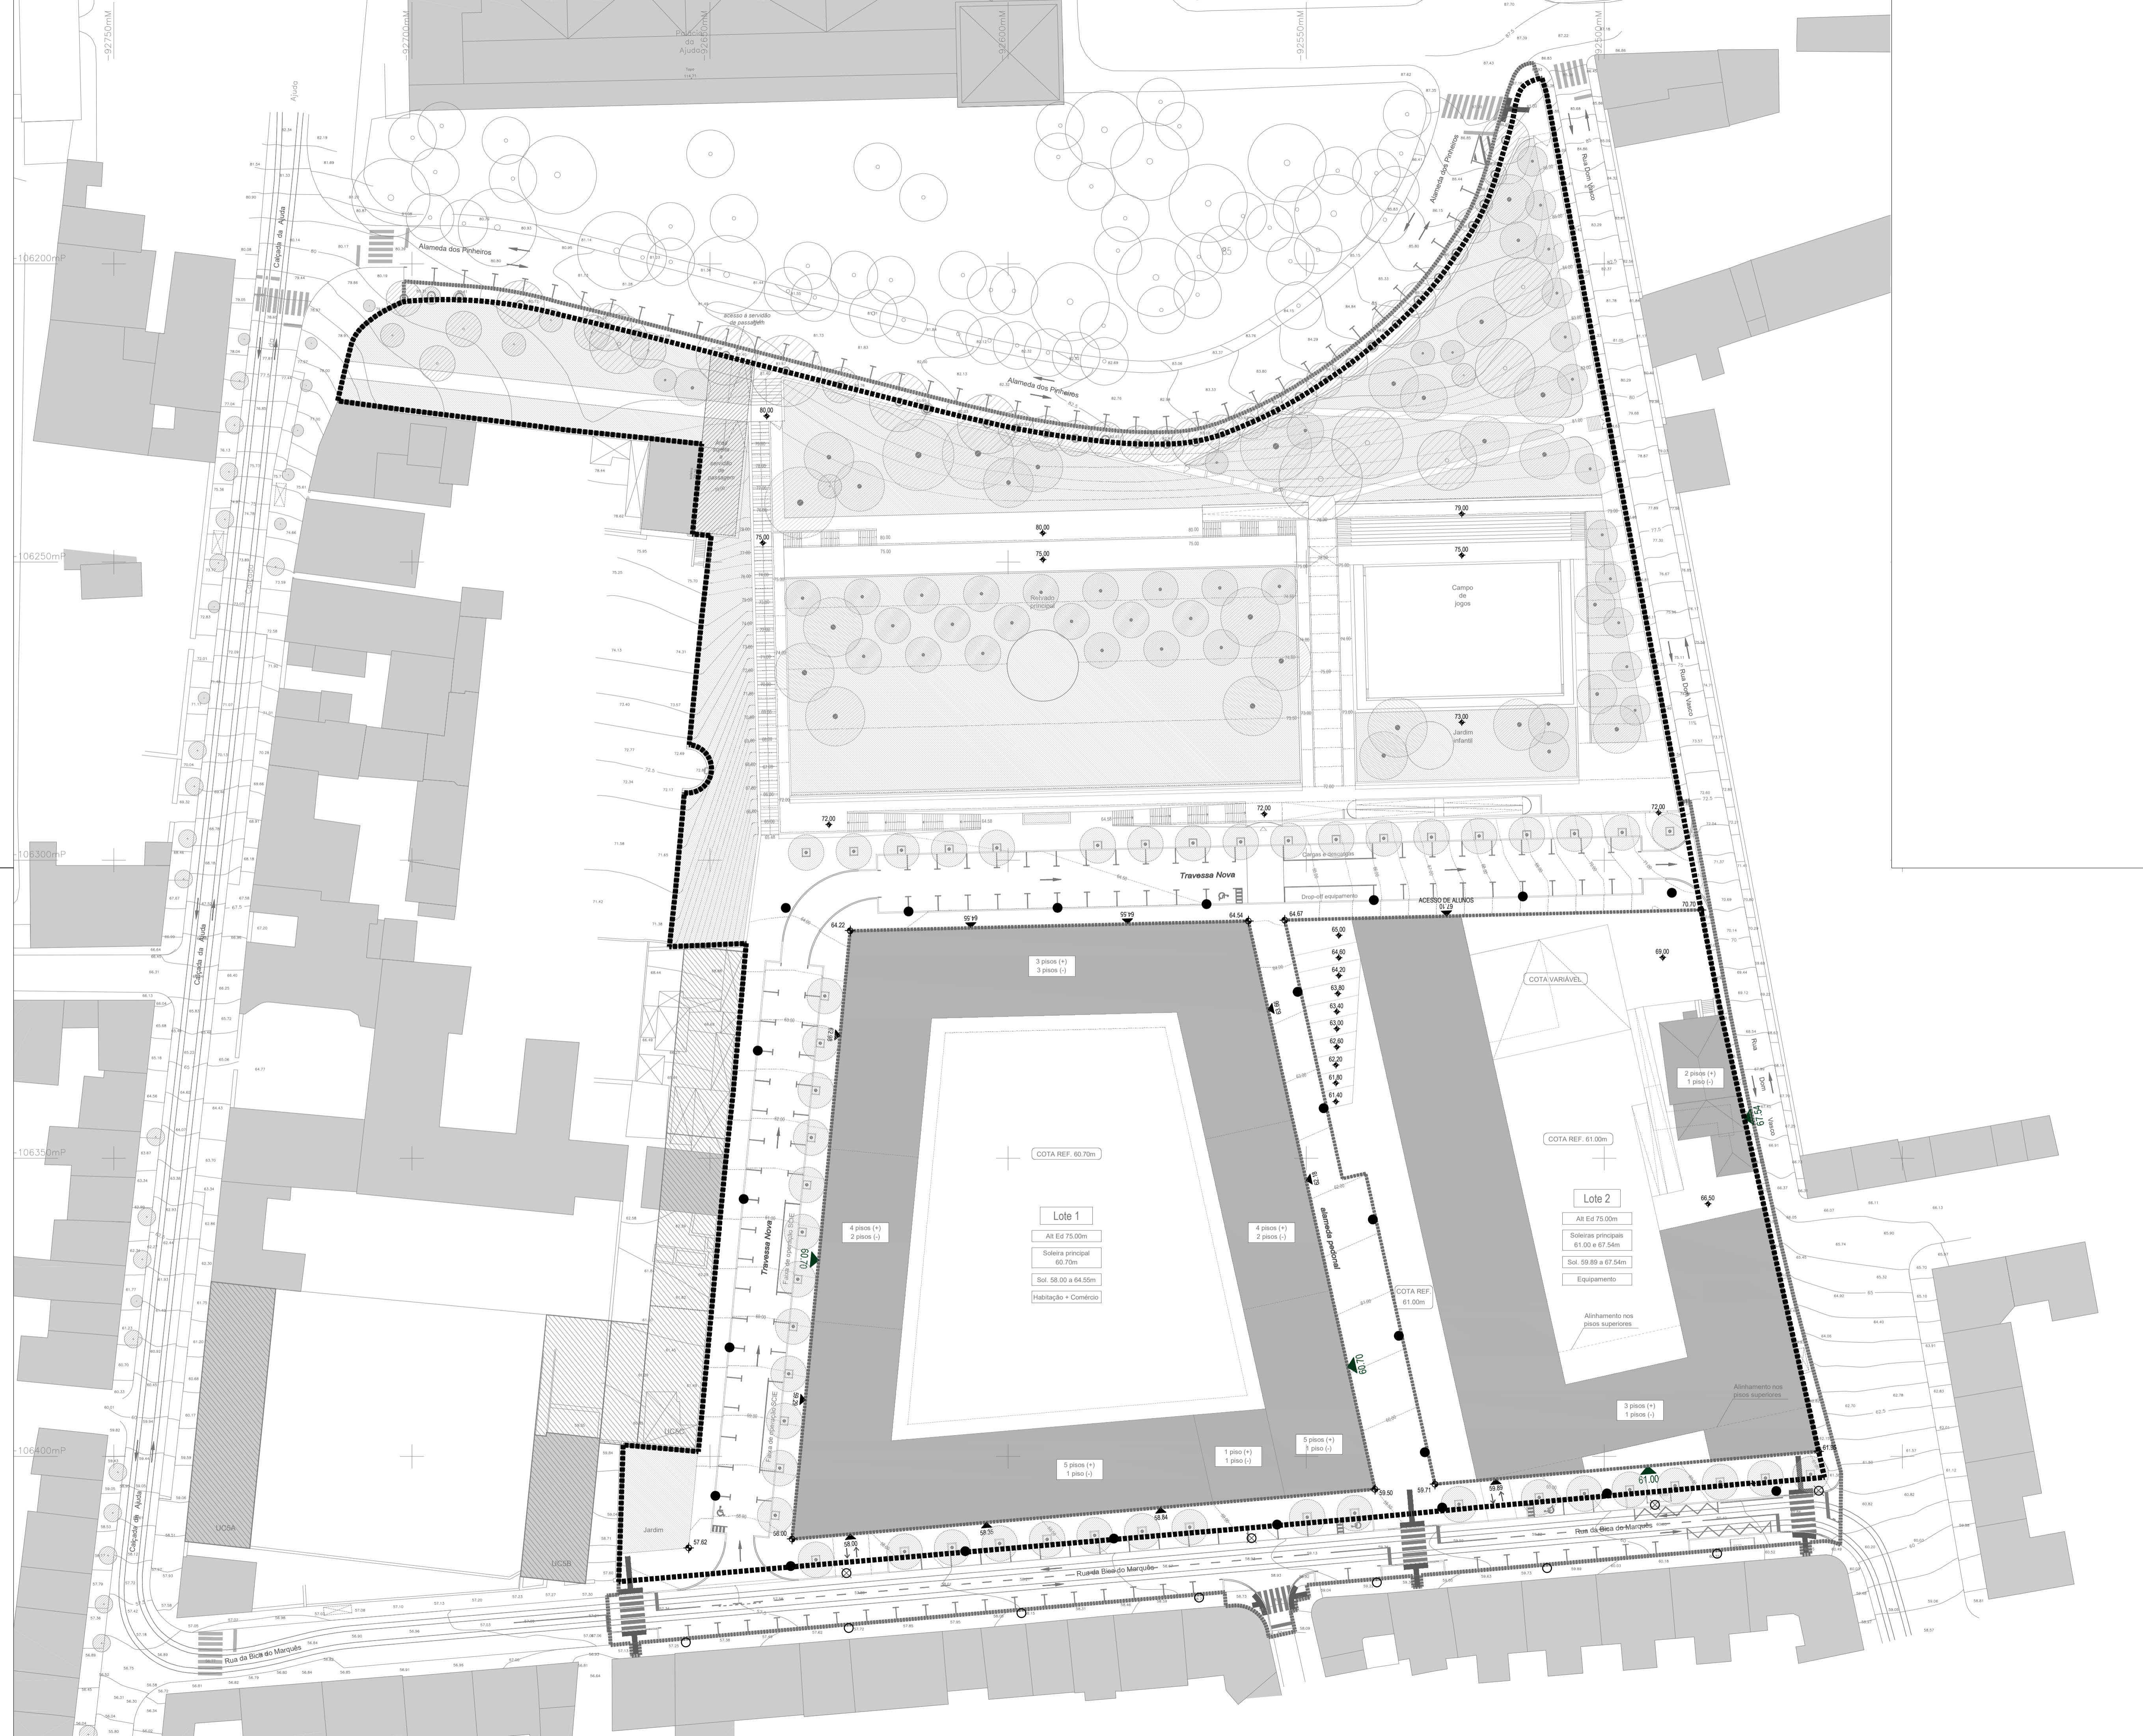

ARQUITECTURA E COORDENAÇÃO
GONÇALO BYRNE ARQUITECTOS, LDA
 TEL.: 213 804 190 | EMAIL: global@byrne.pt

ARQUITECTURA PAISAGISTA
global arquitectura paisagista
 TEL.: 218 825 536 | EMAIL: geral@gpa.pt

INFRAESTRUTURAS
Betar
 ESTUDIOS E PRODUÇÕES
 TEL.: 217 826 110 | EMAIL: estudos@betar.pt

ENGINMIND
 TEL.: 217 977 175 | EMAIL: enginmind@enginmind.com

OHM SOR
 TEL.: 214 136 410 | EMAIL: ma@ohmsor.pt

TECNICO RESPONSÁVEL
GONÇALO BYRNE, inscrito na O.A. com o n.º 520

PROJETO CÓDIGO DE PROCESSO
 LOTEAMENTO DA QUINTA DAS DAMAS 20002c

LOCALIZAÇÃO
 AJUDA - LISBOA

PROMOTOR
 PARALELABRANGENTE, LDA

ESPECIALIDADE
 ARQUITECTURA CÓDIGO DE FASE
 FASE 02
 LICENCIAMENTO

SÉRIE
 DESENHOS GERAIS

DESENHO
 INFRAESTRUTURAS EXISTENTES E PROPOSTAS
 ILUMINAÇÃO PÚBLICA

ESCALAS DATA
 1:500 MAIO 2023

CÓDIGO DO DESENHO DIMENSÕES
LOT-013 (R1) 840x594mm

SUBSTITUIÇÃO
 LOT-013

FICHEIRO PROGRAMA
 ELE_IP_0470_UR_R1 AutoCAD

ESTE DESENHO É PROPRIEDADE DE GONÇALO BYRNE ARQUITECTOS E NÃO PODE SER REPRODUZIDO, BASTADO OU COPIADO SEM A PERMISSÃO DO AUTOR. TODOS OS DIREITOS RESERVADOS. PARA MAIS INFORMAÇÕES CONTACTE O ESTÚDIO.