


- CÂMARA DE VISITA EXISTENTE, A MANTER
- TRAÇADO DA REDE DE TUBAGEM
- PONTO DE LIGAÇÃO A EDIFÍCIO/LOTE

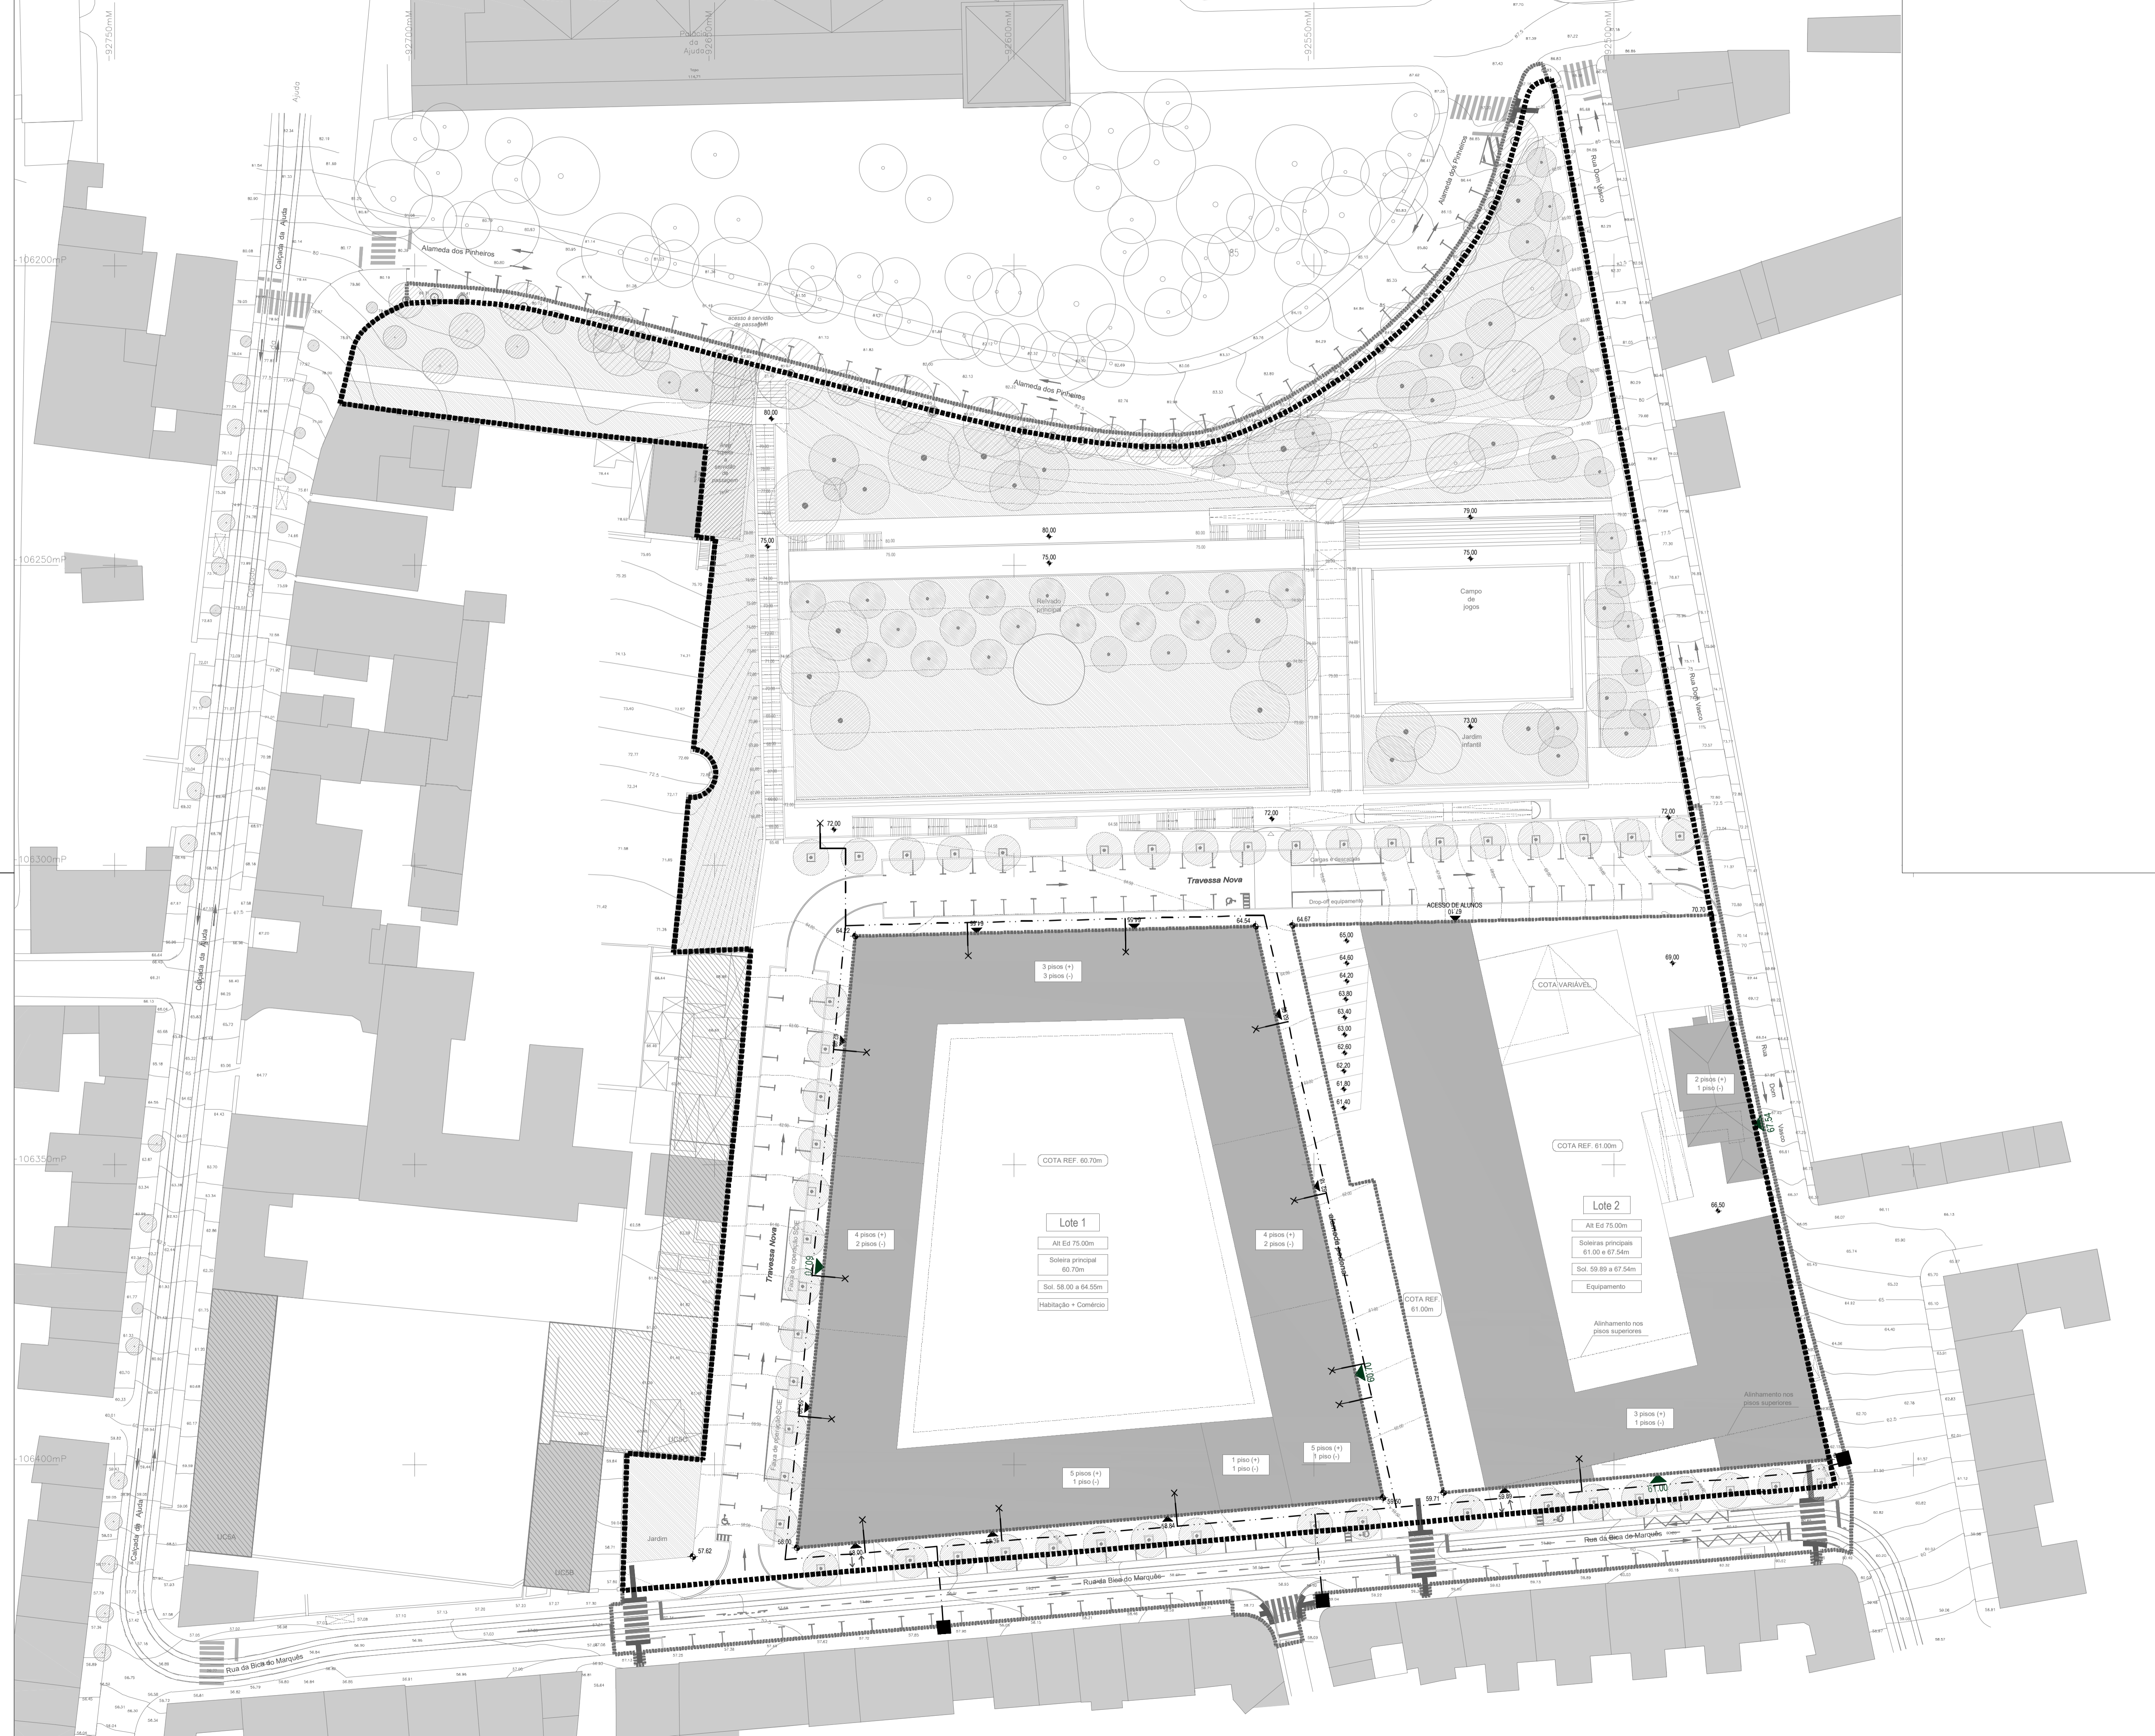

ARQUITECTURA E COORDENAÇÃO
GONÇALO BYRNE ARQUITECTOS, LDA.
 TEL.: 213 604 190 | EMAIL: global@byrne.pt

ARQUITECTURA PAISAGISTA
global arquitectura paisagista
 TEL.: 218 825 536 | EMAIL: geral@gap.pt

INFRAESTRUTURAS
Betar
 ESTUDIOS E PROJECTOS
 TEL.: 217 826 110 | EMAIL: estudos@betar.pt

ENGININD
 Engenharia de Infraestruturas
 TEL.: 217 977 175 | EMAIL: enginind@enginind.com

OHMSOR
 TEL.: 214 136 410 | EMAIL: ma@ohmsor.pt

TECNICO RESPONSÁVEL
GONÇALO BYRNE, inscrito na O.A. com o n.º 520

PROJECTO CÓDIGO DE PROCESSO
 LOTEAMENTO DA QUINTA DAS DAMAS 2002c

LOCALIZAÇÃO
 AJUDA - LISBOA

PROMOTOR
 PARALELABRANGENTE, LDA

ESPECIALIDADE
 ARQUITECTURA

FASE CÓDIGO DE FASE
 LICENCIAMENTO 02

SÉRIE
 DESENHOS GERAIS

DESENHO
 INFRAESTRUTURAS EXISTENTES E PROPOSTAS
 REDE DE TELECOMUNICAÇÕES

ESCALAS DATA
 1:500 MAIO 2023

CÓDIGO DO DESENHO DIMENSÕES
LOT-014 (R1) 840x594mm

SUBSTITUI
 LOT-014

FICHEIRO PROGRAMA
 TEL_RT_PO470_UR_R1 AutoCAD

ESTE PLANO É PROPRIEDADE DO CONCELHO DE AJUDA E NÃO PODE SER REPRODUZIDO, BASTANDO O DÍPLOMA DO SÓCIO DE UM PARECELO DE APROVAÇÃO. RESERVAMOS TODOS OS DIREITOS PARA A SUA REALIZAÇÃO EM NOVO, INTERVENÇÃO Nº 14 DE 2023.